



Emplaçament e: 1/1000

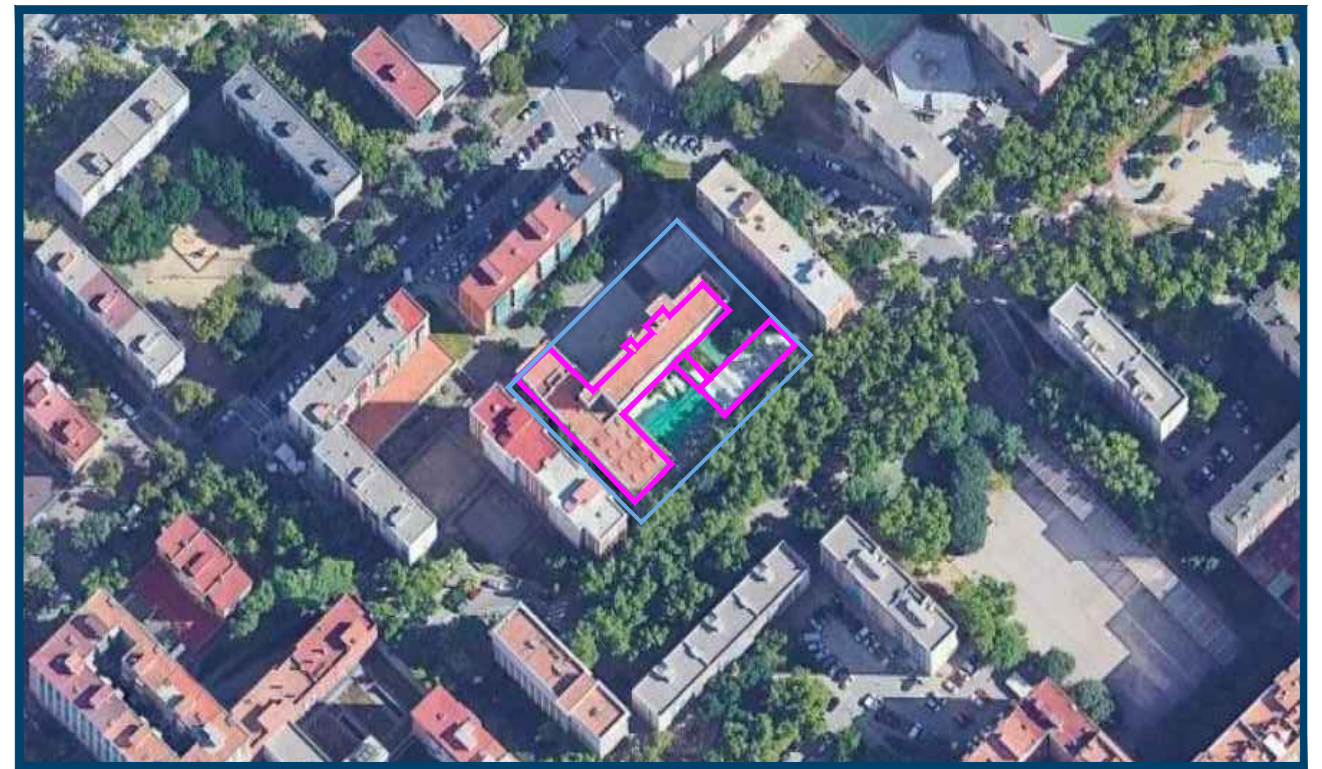

Fotografia Aèria

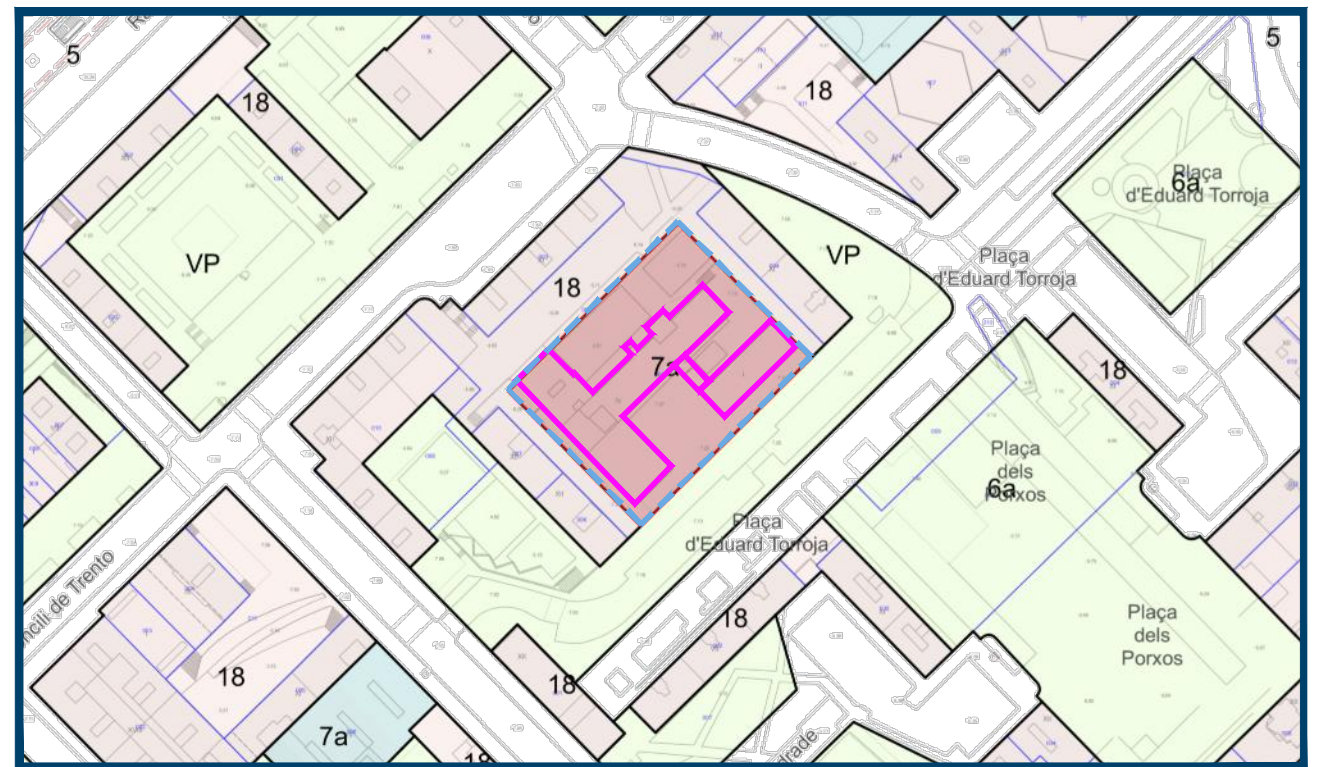

Situació e: 1/2000



<b>REDACTOR DEL PROJECTE:</b>	
EPTISA 	Col·l. 33.352-2
José Luis Pérez Albà	Col·l. 29.921-9
Ester Lagunas Prieto	
<b>ACTUALITZACIÓ</b> 12 - 04 - 2023	
Revisat: Xxxxx	Dibuixat: Xxxxx

 **Consorci d'Educació de Barcelona**  
Generalitat de Catalunya  
Ajuntament de Barcelona

**ESCOLA ELS PORXOS**  
**TRANSFORMEM ELS PATIS 2023**

Plànol: Emplaçament i situació  
ESTAT ACTUAL

Escales: A-3: 1/1000  
A-1: 1/1500

Adreça: Plaça d'Eduard Torroja, 12  
Districte: Sant Martí 08020  
Data: Abril 2023

Piànol n. **OC-01**

Direcció d'Equipaments Educatius





A



B




C



D



E

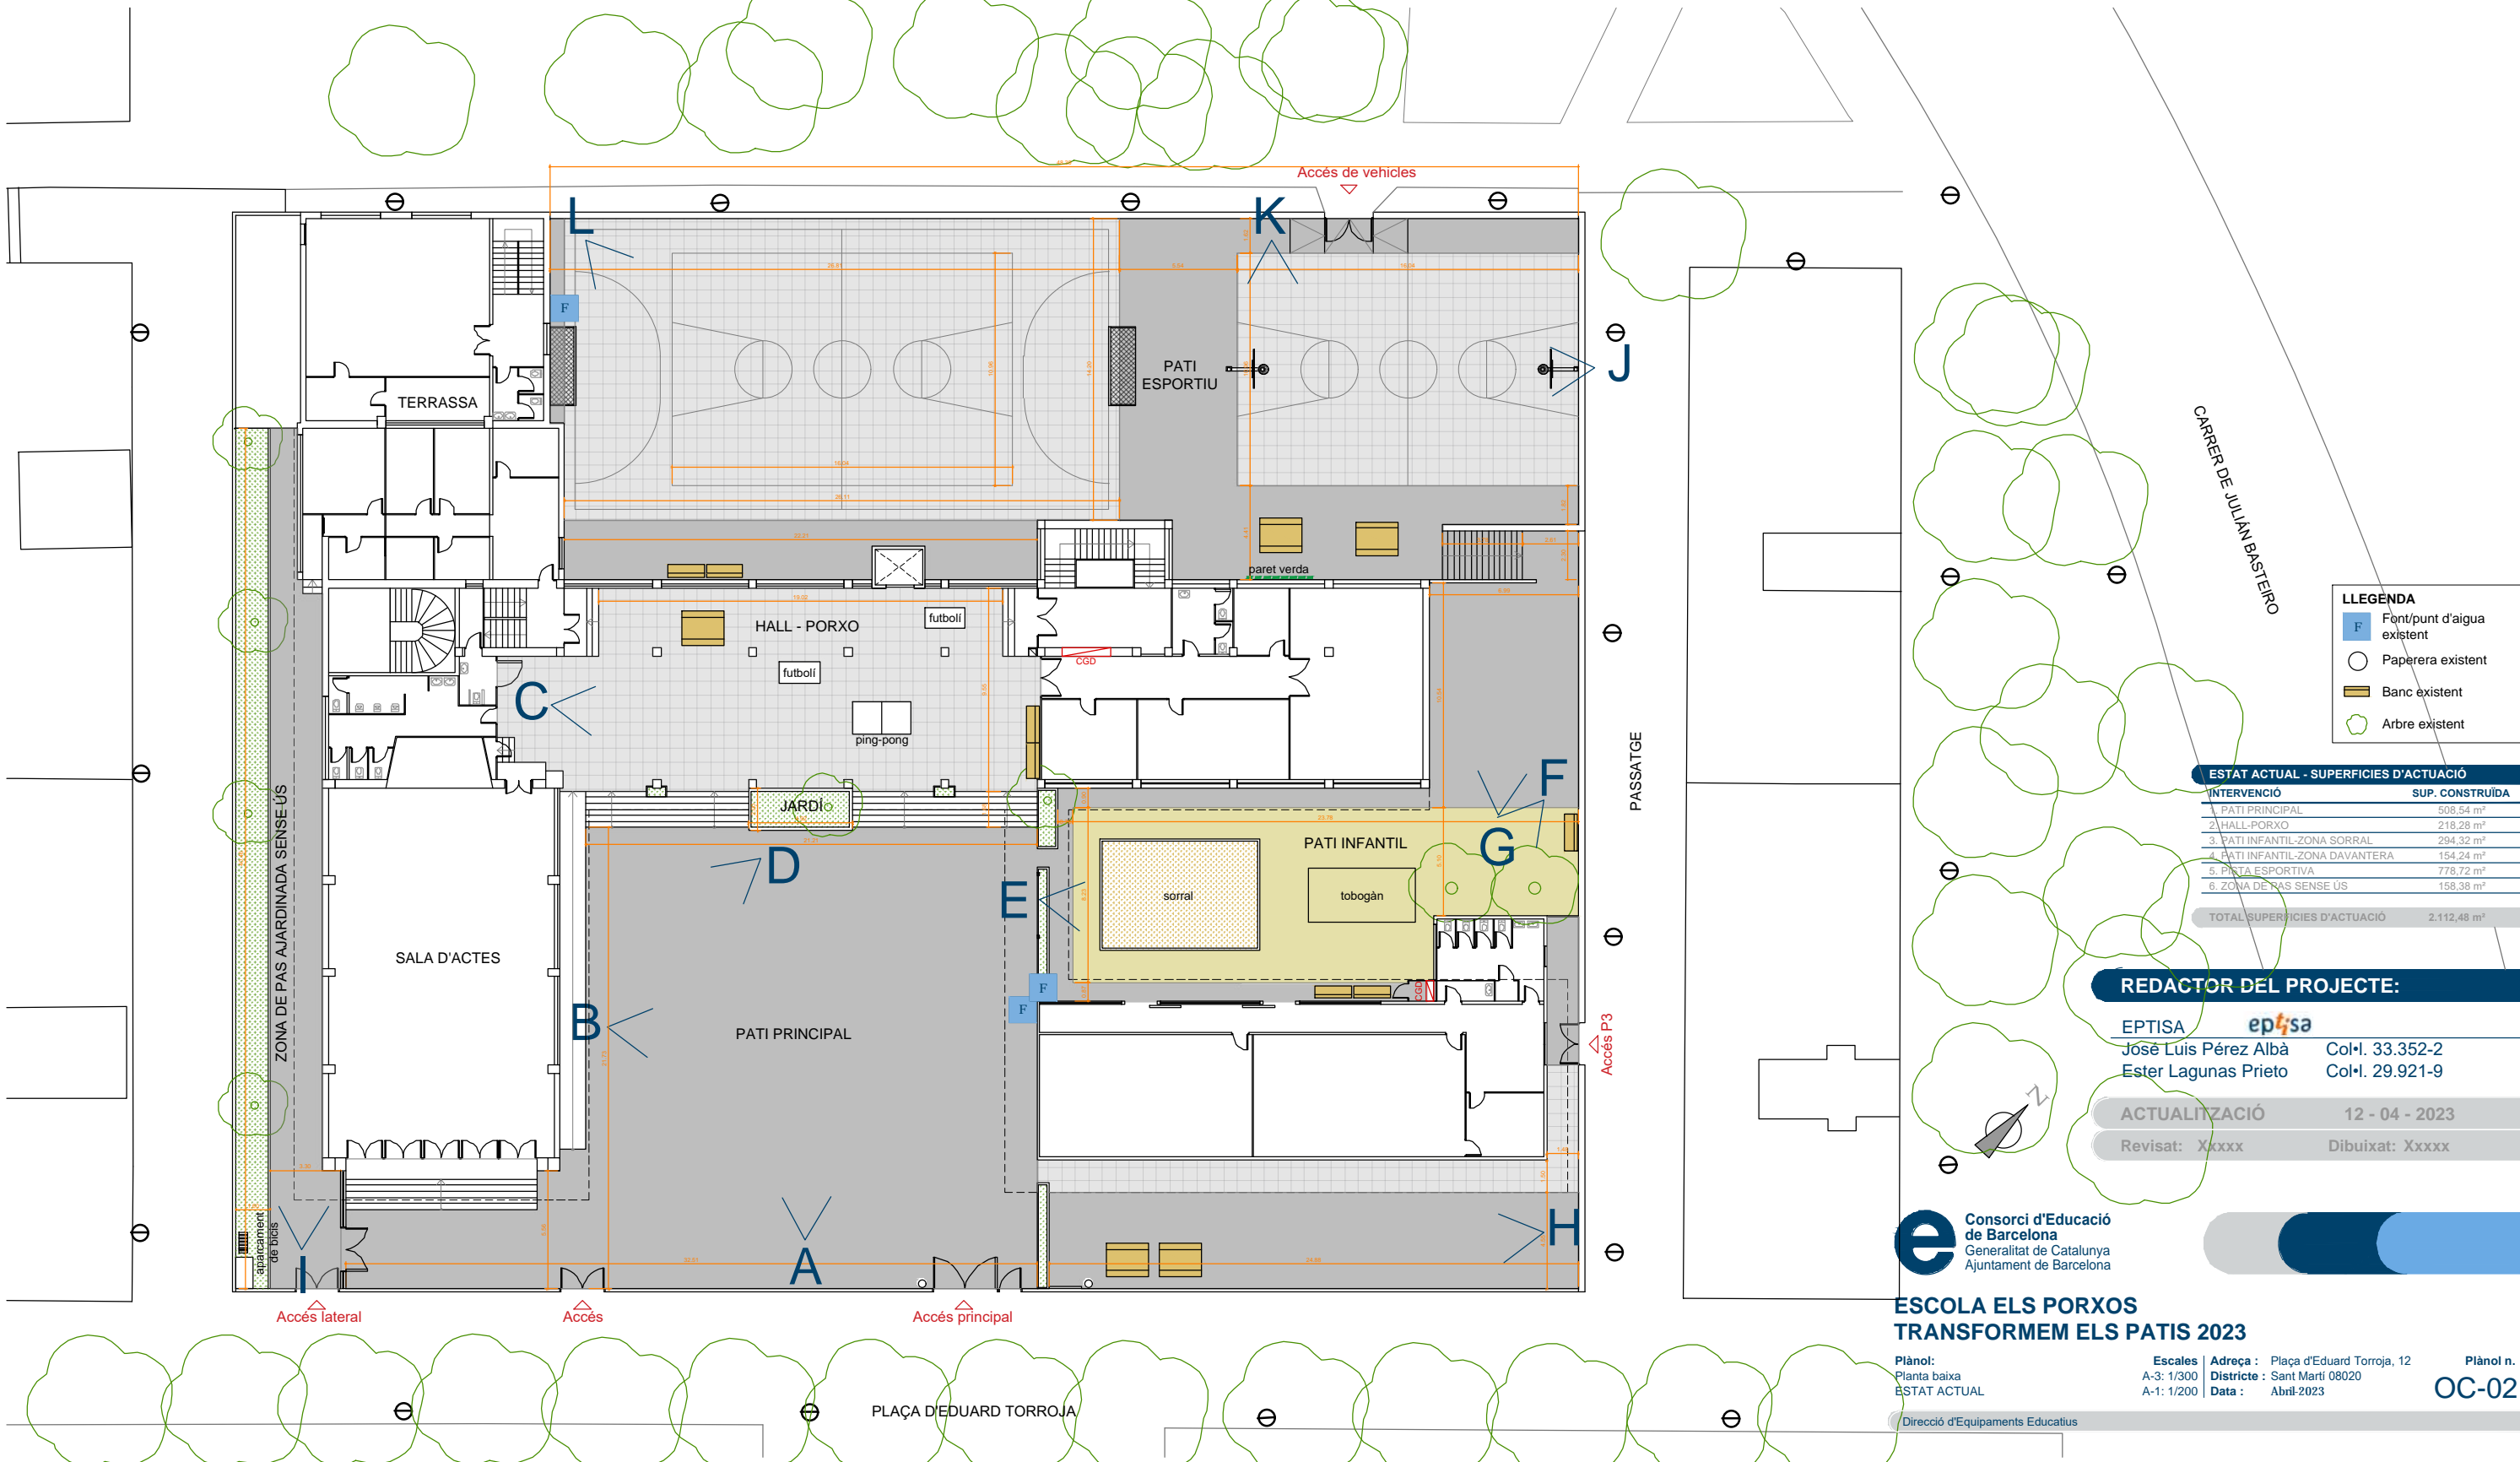

**LLEGGENDA**

- F Font/punt d'aigua existent
- Paperera existent
- Banc existent
- Arbre existent

**ESTAT ACTUAL - SUPERFÍCIES D'ACTUACIÓ**

INTERVENCIÓ	SUP. CONSTRUÏDA
1. PATI PRINCIPAL	508,54 m²
2. HALL - PORXO	218,28 m²
3. PATI INFANTIL-ZONA SORRAL	294,32 m²
4. PATI INFANTIL-ZONA DAVANTERA	154,24 m²
5. PISTA ESPORTIVA	778,72 m²
6. ZONA DE RAS SENSE ÚS	158,38 m²
<b>TOTAL SUPERFÍCIES D'ACTUACIÓ</b>	<b>2.112,48 m²</b>

**REDACTOR DEL PROJECTE:**

EPTISA **ep4sa**  
 José Luis Pérez Albà Col·l. 33.352-2  
 Ester Lagunas Prieto Col·l. 29.921-9


**ACTUALITZACIÓ** 12 - 04 - 2023  
 Revisat: Xxxxx Dibuijat: Xxxxx




**ESCOLA ELS PORXOS  
 TRANSFORMEM ELS PATIS 2023**

Plànol: Planta baixa ESTAT ACTUAL  
 Escalles: A-3: 1/300 A-1: 1/200  
 Adreça: Plaça d'Eduard Torroja, 12  
 Districte: Sant Martí 08020  
 Data: Abril-2023  
 Plànol n. **OC-02**  
 Direcció d'Equipaments Educatius




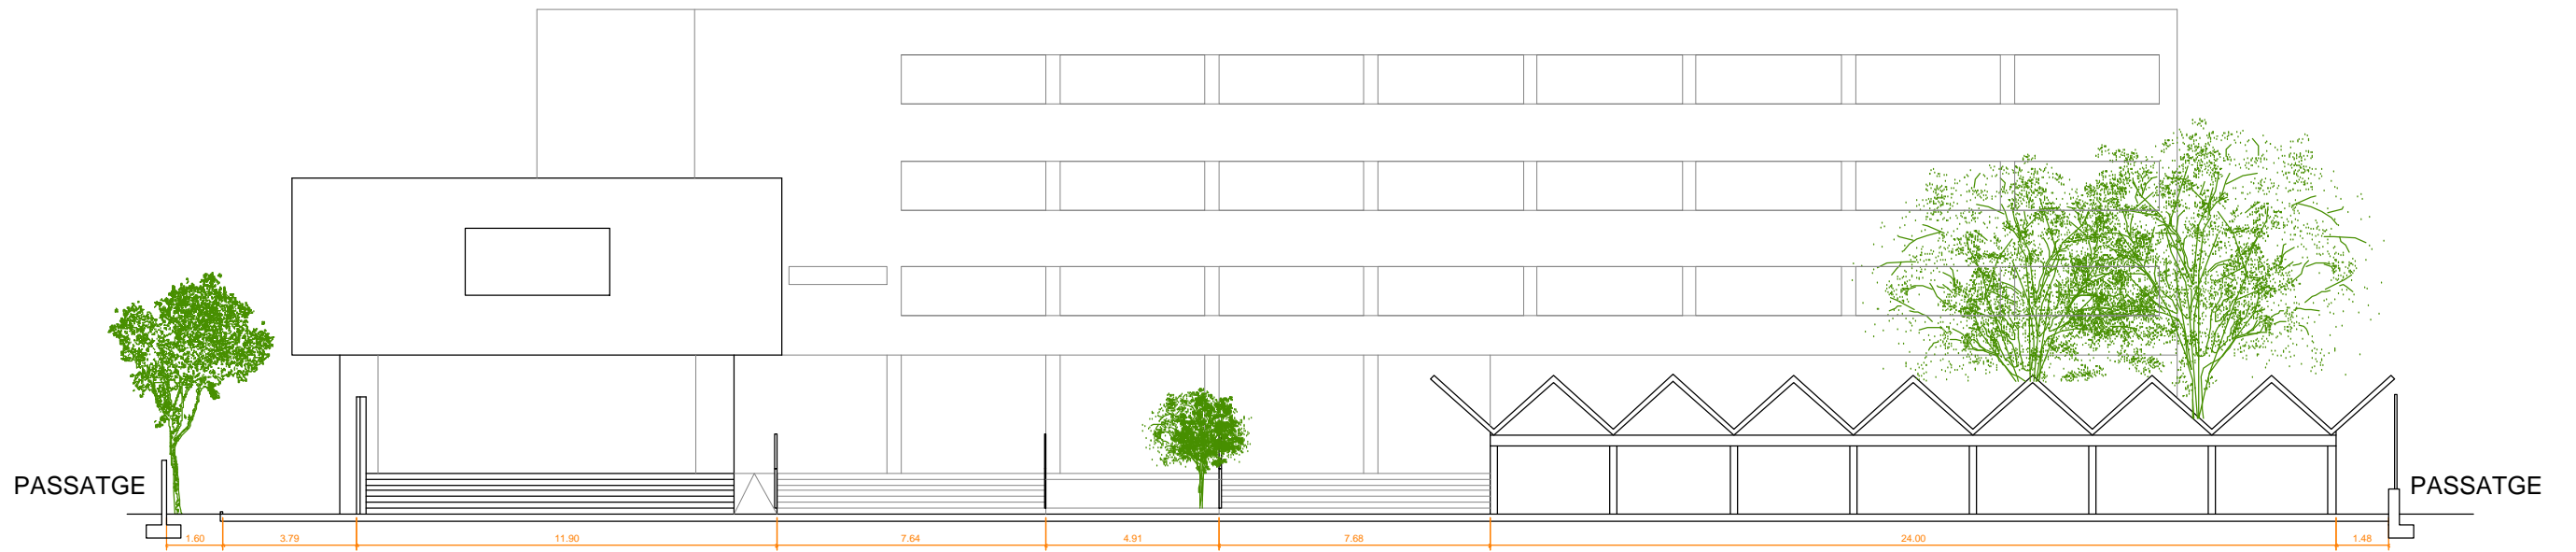

SECCIÓ A-A'

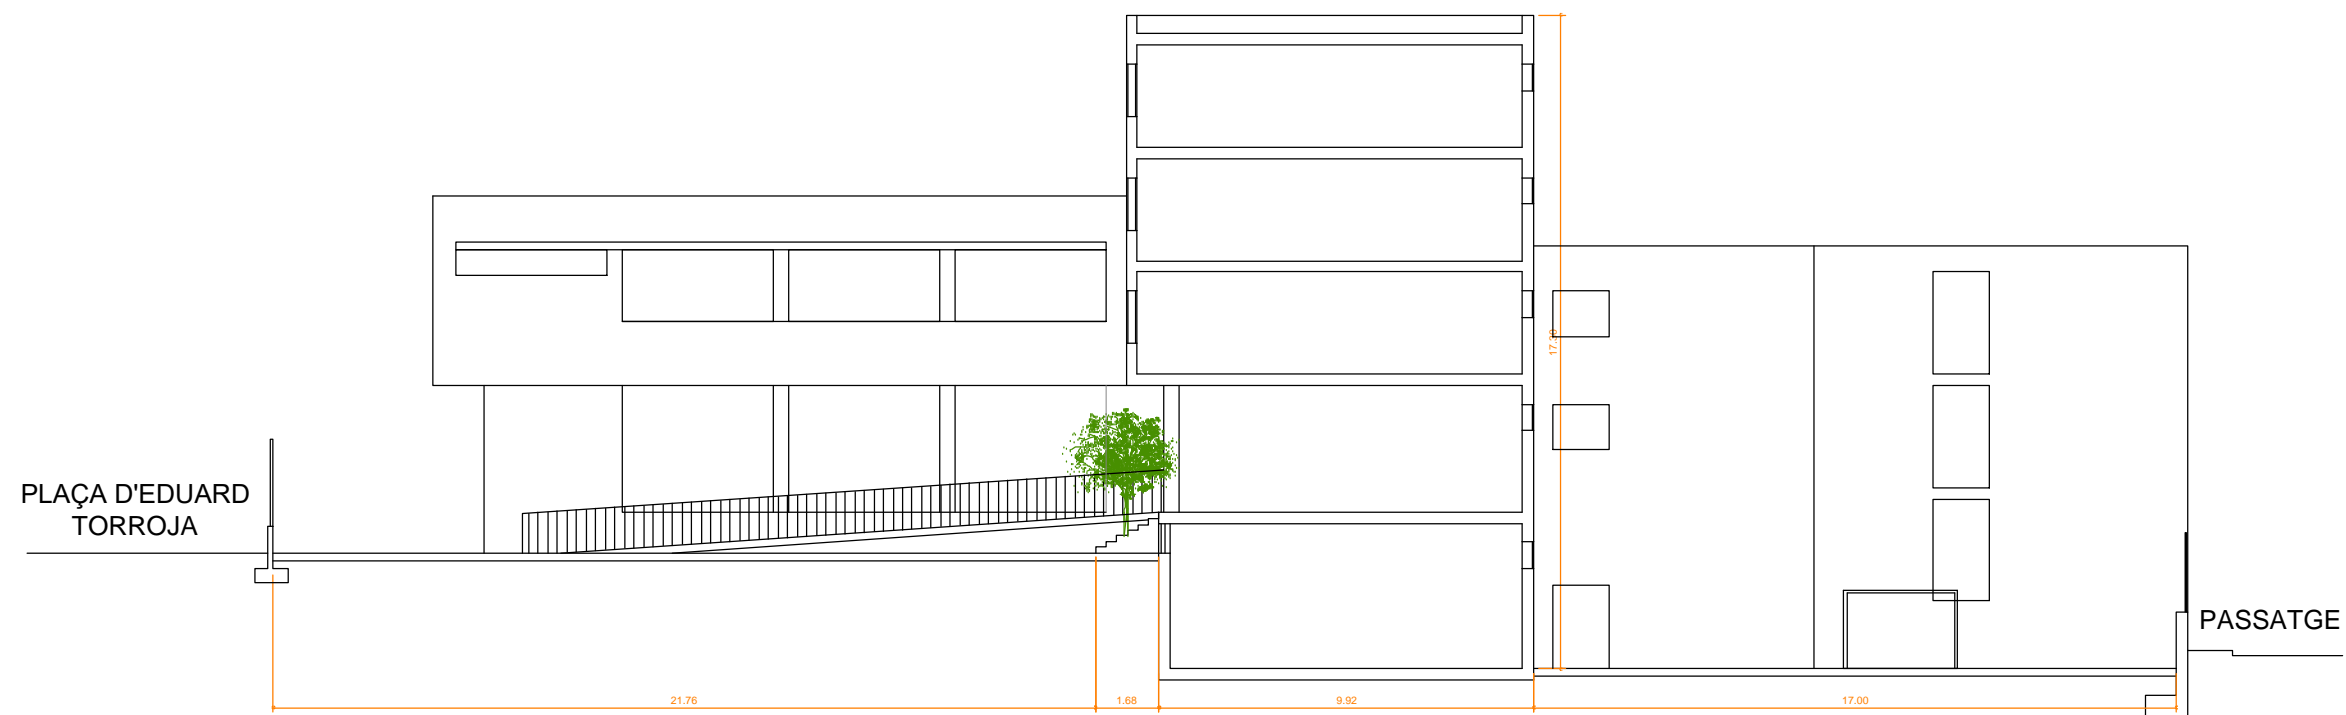

SECCIÓ B-B'

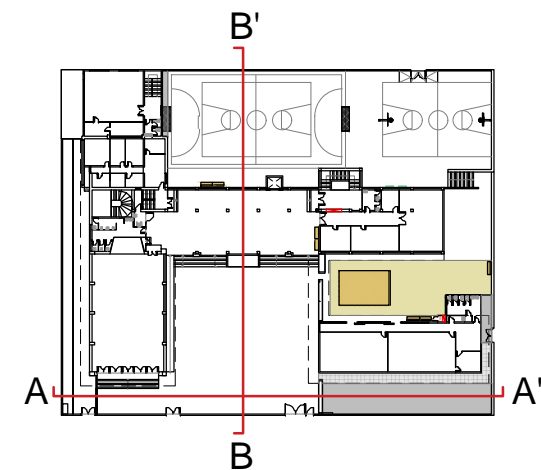

REDACTOR DEL PROJECTE:

EPTISA **ep4sa**  
 José Luis Pérez Albà Col·l. 33.352-2  
 Ester Lagunas Prieto Col·l. 29.921-9

ACTUALITZACIÓ 12 - 04 - 2023

Revisat: Xxxxx Dibuixat: Xxxxx



**e** Consorci d'Educació de Barcelona  
 Generalitat de Catalunya  
 Ajuntament de Barcelona


**ESCOLA ELS PORXOS  
 TRANSFORMEM ELS PATIS 2023**


Plànol:  
 Seccions 1  
 ESTAT ACTUAL

Escales | Adreça : Plaça d'Eduard Torroja, 12  
 A-3: 1/200 | Districte : Sant Martí 08020  
 A-1: 1/133 | Data : Abril 2023


Plànol n.  
**OC-03**

Direcció d'Equiptaments Educatius

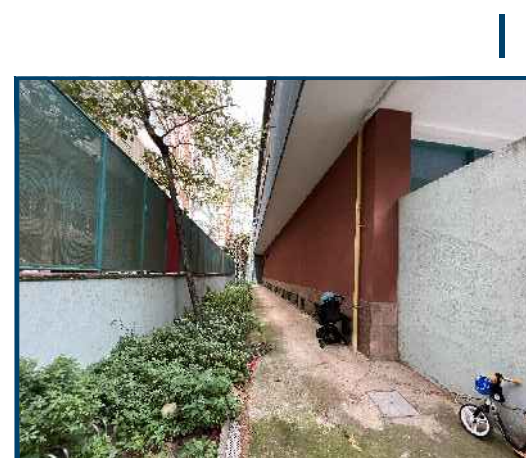

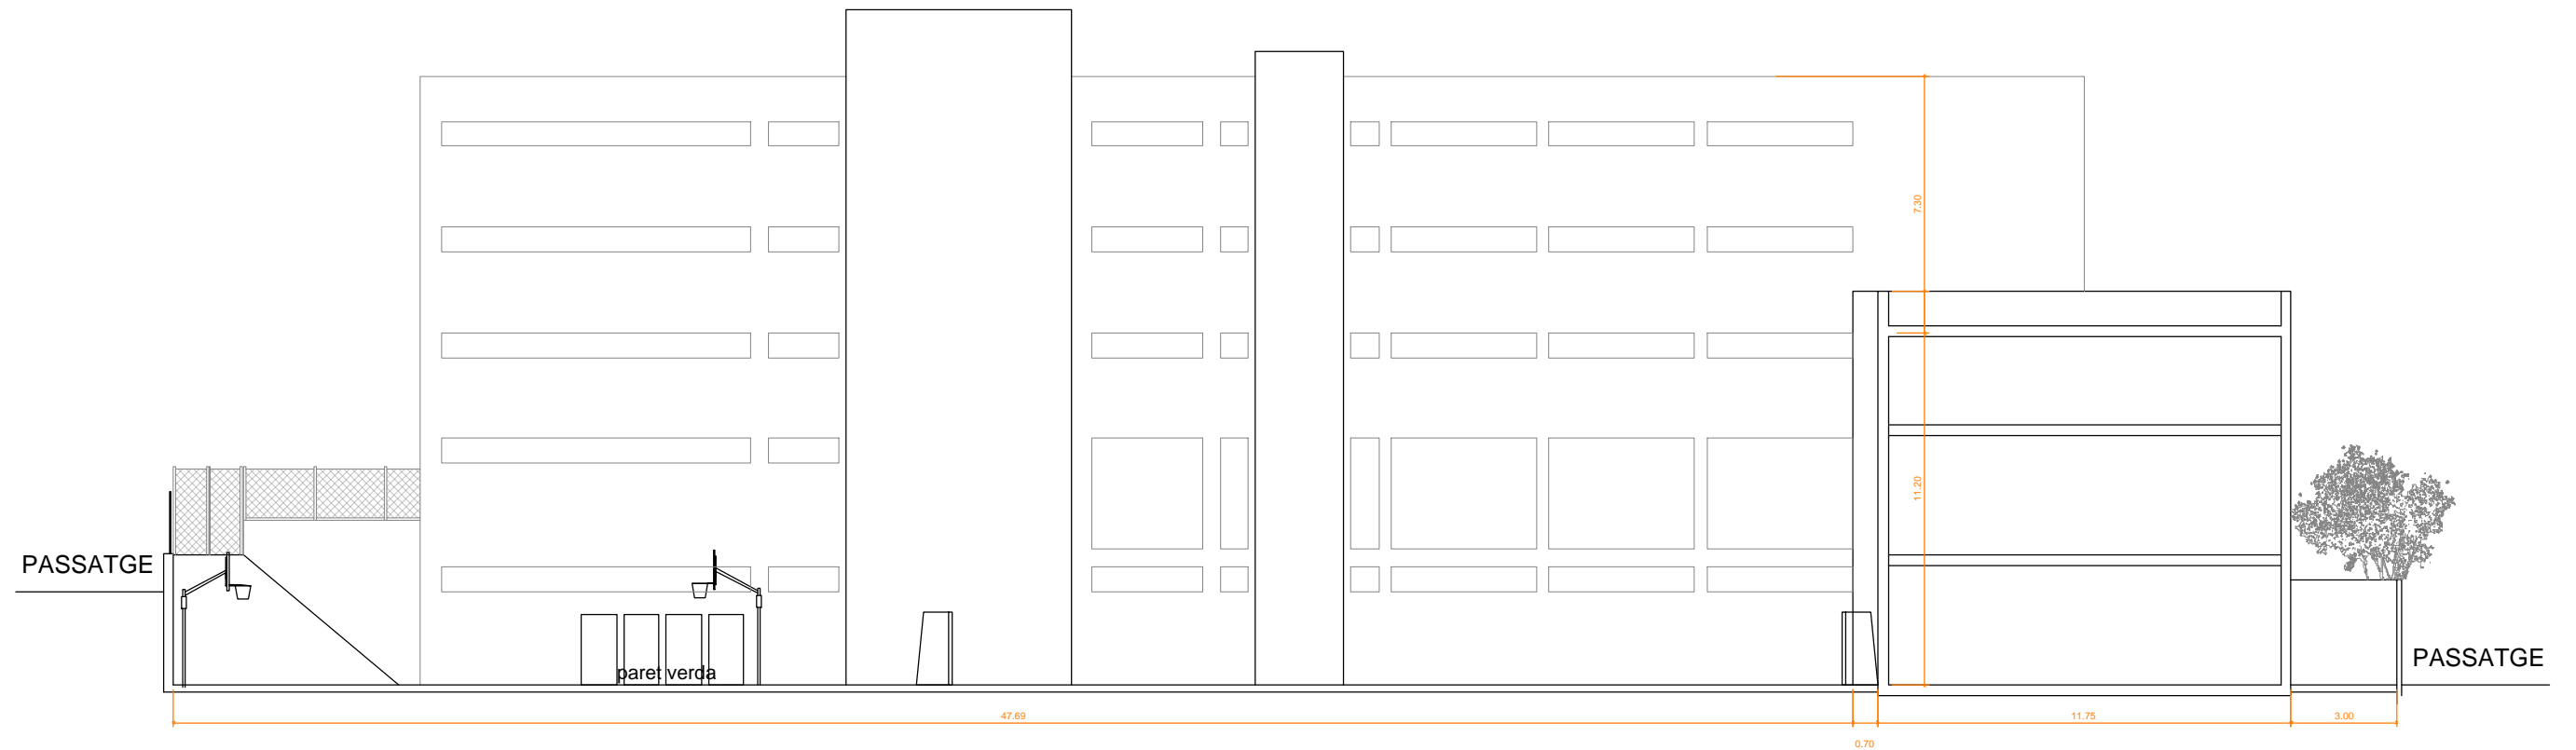

SECCIÓ C-C'

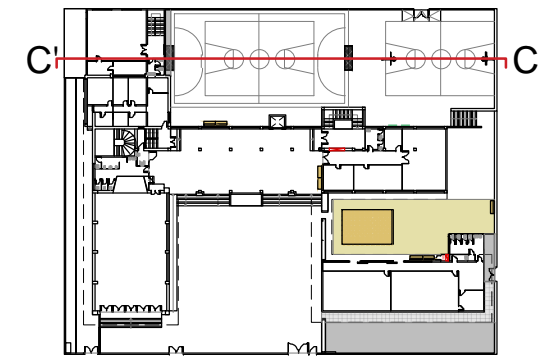


**REDACTOR DEL PROJECTE:**

EPTISA **ep4sa**  
 José Luis Pérez Albà Col·l. 33.352-2  
 Ester Lagunas Prieto Col·l. 29.921-9

**ACTUALITZACIÓ** 12 - 04 - 2023

Revisat: Xxxxx Dibuixat: Xxxxx

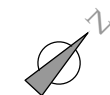

**ESCOLA ELS PORXOS  
 TRANSFORMEM ELS PATIS 2023**

Plànol: Seccions 2 ESTAT ACTUAL  
 Escales: A-3: 1/200 A-1: 1/133  
 Adreça: Plaça d'Eduard Torroja, 12 Districte: Sant Martí 08020 Data: Abril-2023  
 Plànol n. OC-04






1 i 7

2

4

6

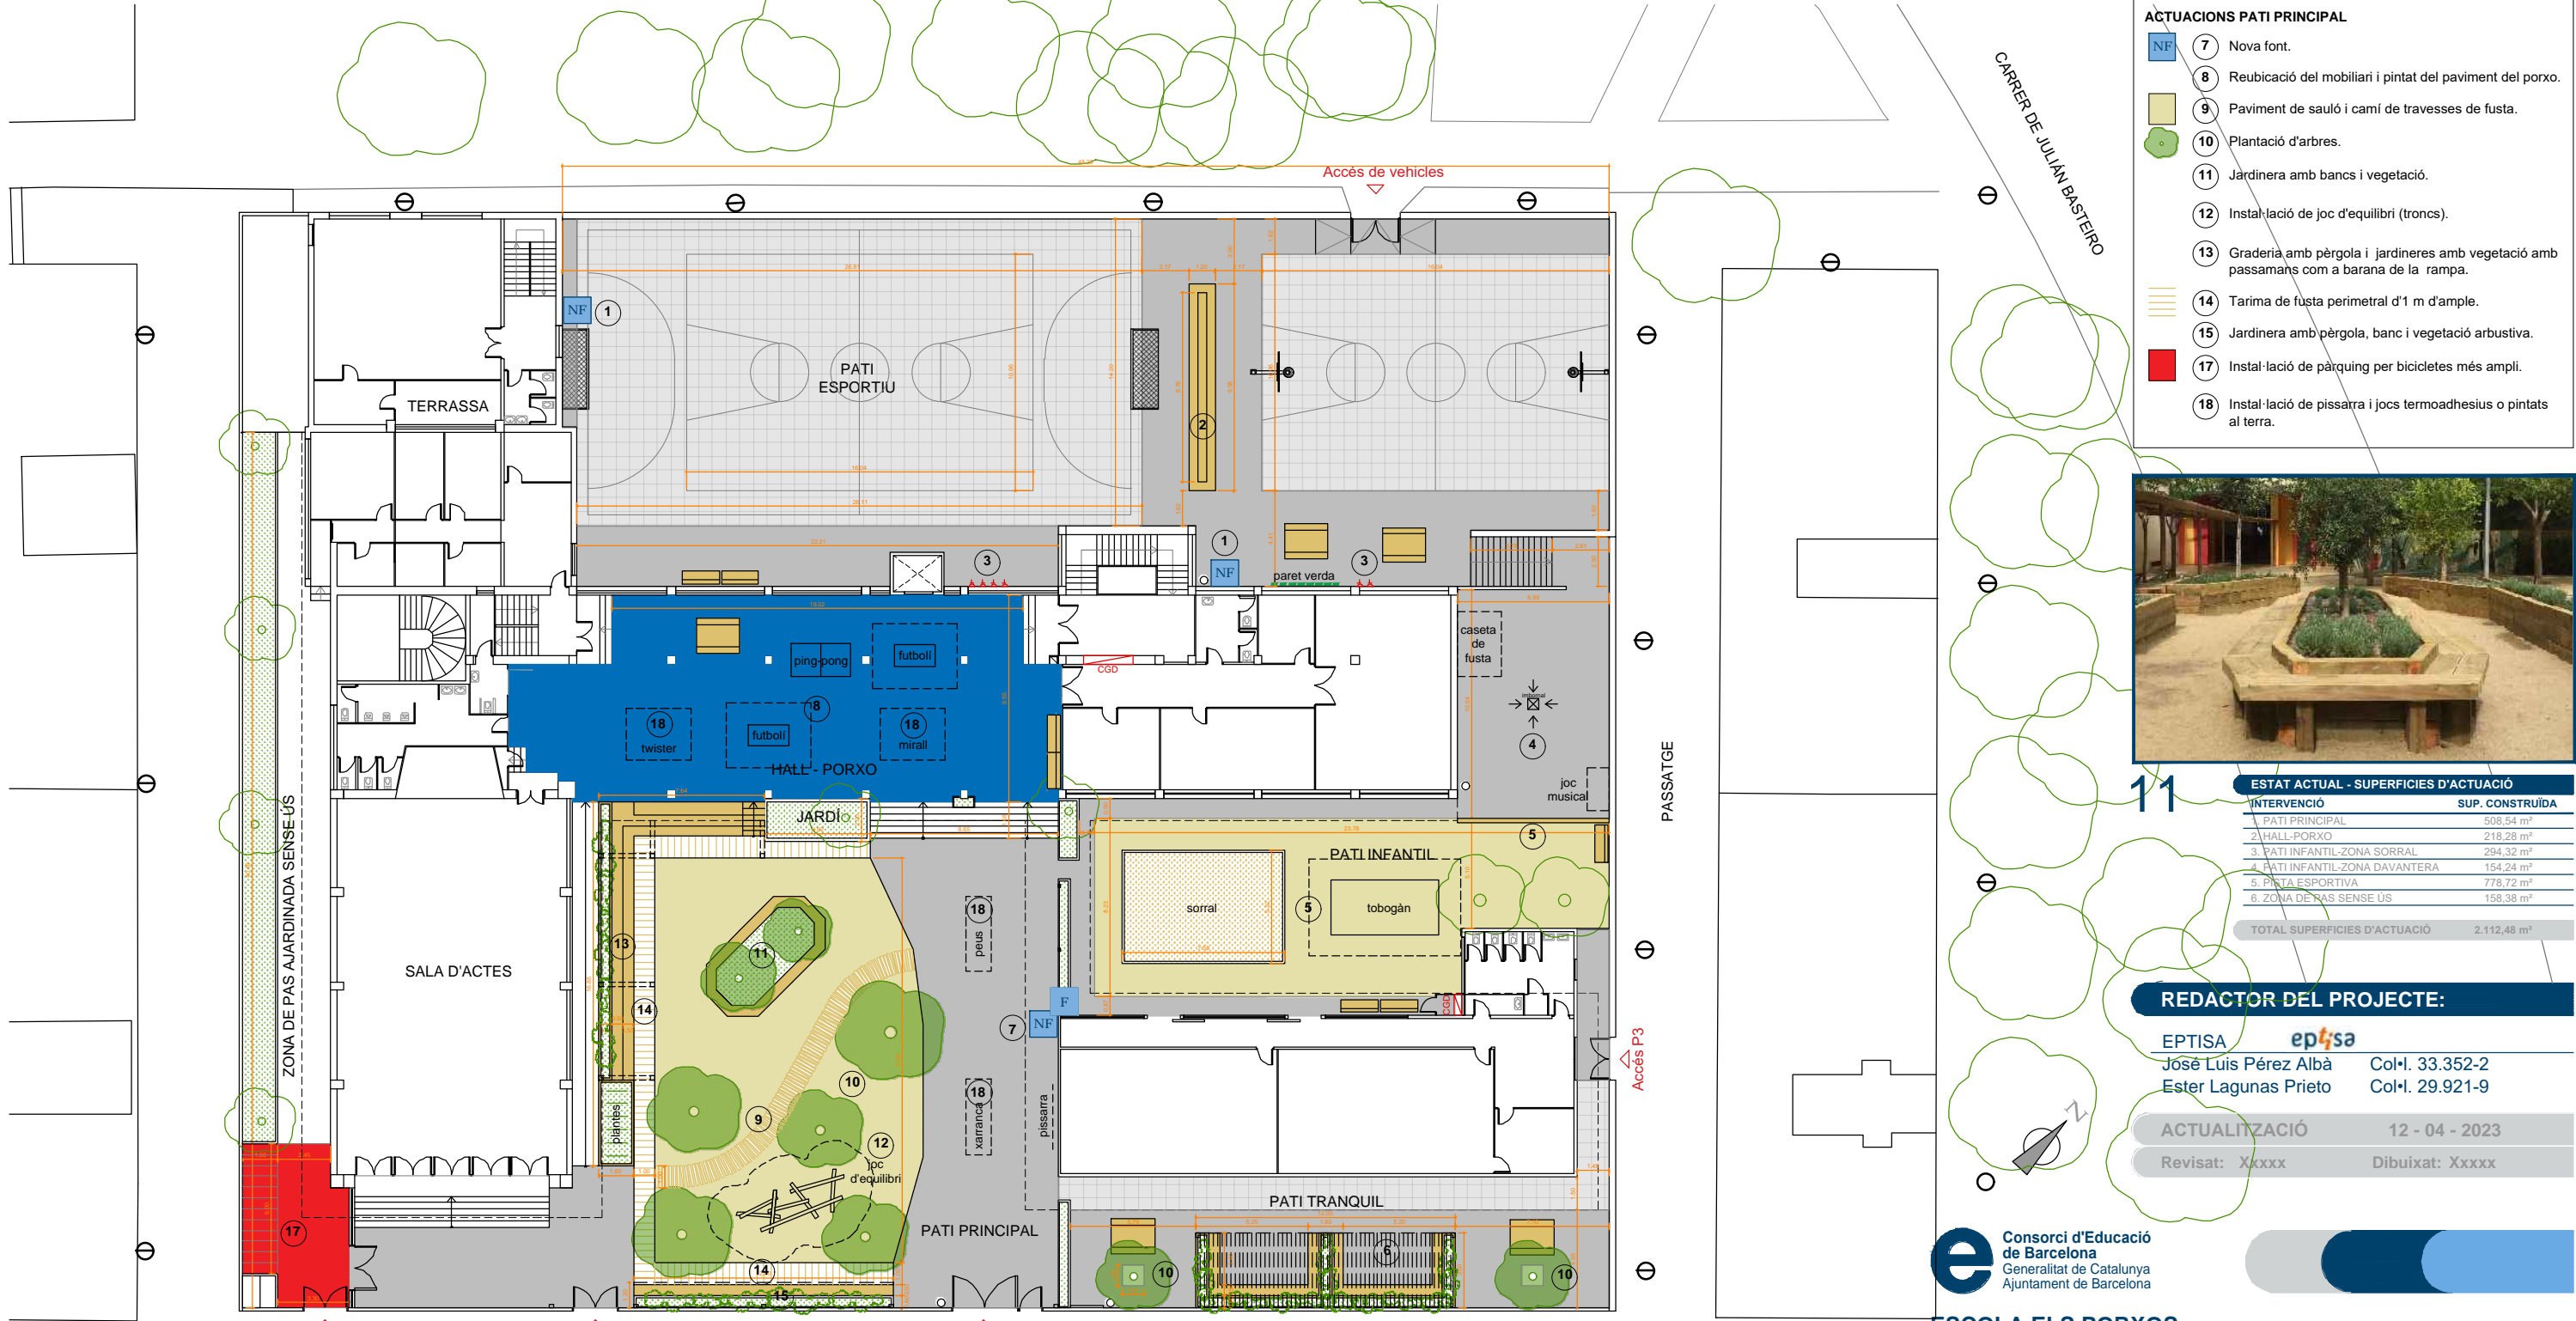

- ACTUACIONS PATI ESPORTIU**
- 1 Nova font.
  - 2 Graderia de fusta al pati esportiu.
  - 3 Instal·lació d'endolls exteriors.
- ACTUACIONS PATI INFANTIL**
- 4 Instal·lació de mobiliari infantil: caseta de fusta i joc musical.
  - 5 Anivellament del sauló existent.
- ACTUACIONS PATI TRANQUIL**
- 6 Instal·lació de pèrgola i bancs de fusta amb vegetació.
  - 10 Plantació d'arbres.
- ACTUACIONS PATI PRINCIPAL**
- 7 Nova font.
  - 8 Reubicació del mobiliari i pintat del paviment del porxo.
  - 9 Paviment de sauló i camí de travesses de fusta.
  - 10 Plantació d'arbres.
  - 11 Jardineria amb bancs i vegetació.
  - 12 Instal·lació de joc d'equilibri (troncs).
  - 13 Graderia amb pèrgola i jardineres amb vegetació amb passamanys amb a barana de la rampa.
  - 14 Tarima de fusta perimetral d'1 m d'ample.
  - 15 Jardineria amb pèrgola, banc i vegetació arbustiva.
  - 17 Instal·lació de pàrquing per bicicletes més ampli.
  - 18 Instal·lació de pissarra i jocs termoadhesius o pintats al terra.



**ESTAT ACTUAL - SUPERFÍCIES D'ACTUACIÓ**

INTERVENCIÓ	SUP. CONSTRUÏDA
1 PATI PRINCIPAL	508,54 m <sup>2</sup>
2 HALL-PORXO	218,28 m <sup>2</sup>
3 PATI INFANTIL-ZONA SORRAL	294,32 m <sup>2</sup>
4 PATI INFANTIL-ZONA DAVANTERA	154,24 m <sup>2</sup>
5 PISTA ESPORTIVA	778,72 m <sup>2</sup>
6 ZONA DE RAS SENSE ÚS	158,38 m <sup>2</sup>
<b>TOTAL SUPERFÍCIES D'ACTUACIÓ</b>	<b>2.112,48 m<sup>2</sup></b>

**REDACTOR DEL PROJECTE:**

EPTISA   
 José Luis Pérez Albà Col·l. 33.352-2  
 Ester Lagunas Prieto Col·l. 29.921-9

**ACTUALITZACIÓ** 12 - 04 - 2023  
 Revisat: Xxxxx Dibuijat: Xxxxx




**ESCOLA ELS PORXOS  
 TRANSFORMEM ELS PATIS 2023**

Plànol: Planta baixa PROPOSTA  
 Escaltes: A-3: 1/300 A-1: 1/200  
 Adreça: Plaça d'Eduard Torroja, 12  
 Districte: Sant Martí 08020  
 Data: Abril 2023  
 Plànol n. OC-05  
 Direcció d'Equipaments Educatius

**LLEGGENDA**

- Enderrocs
- Obra nova

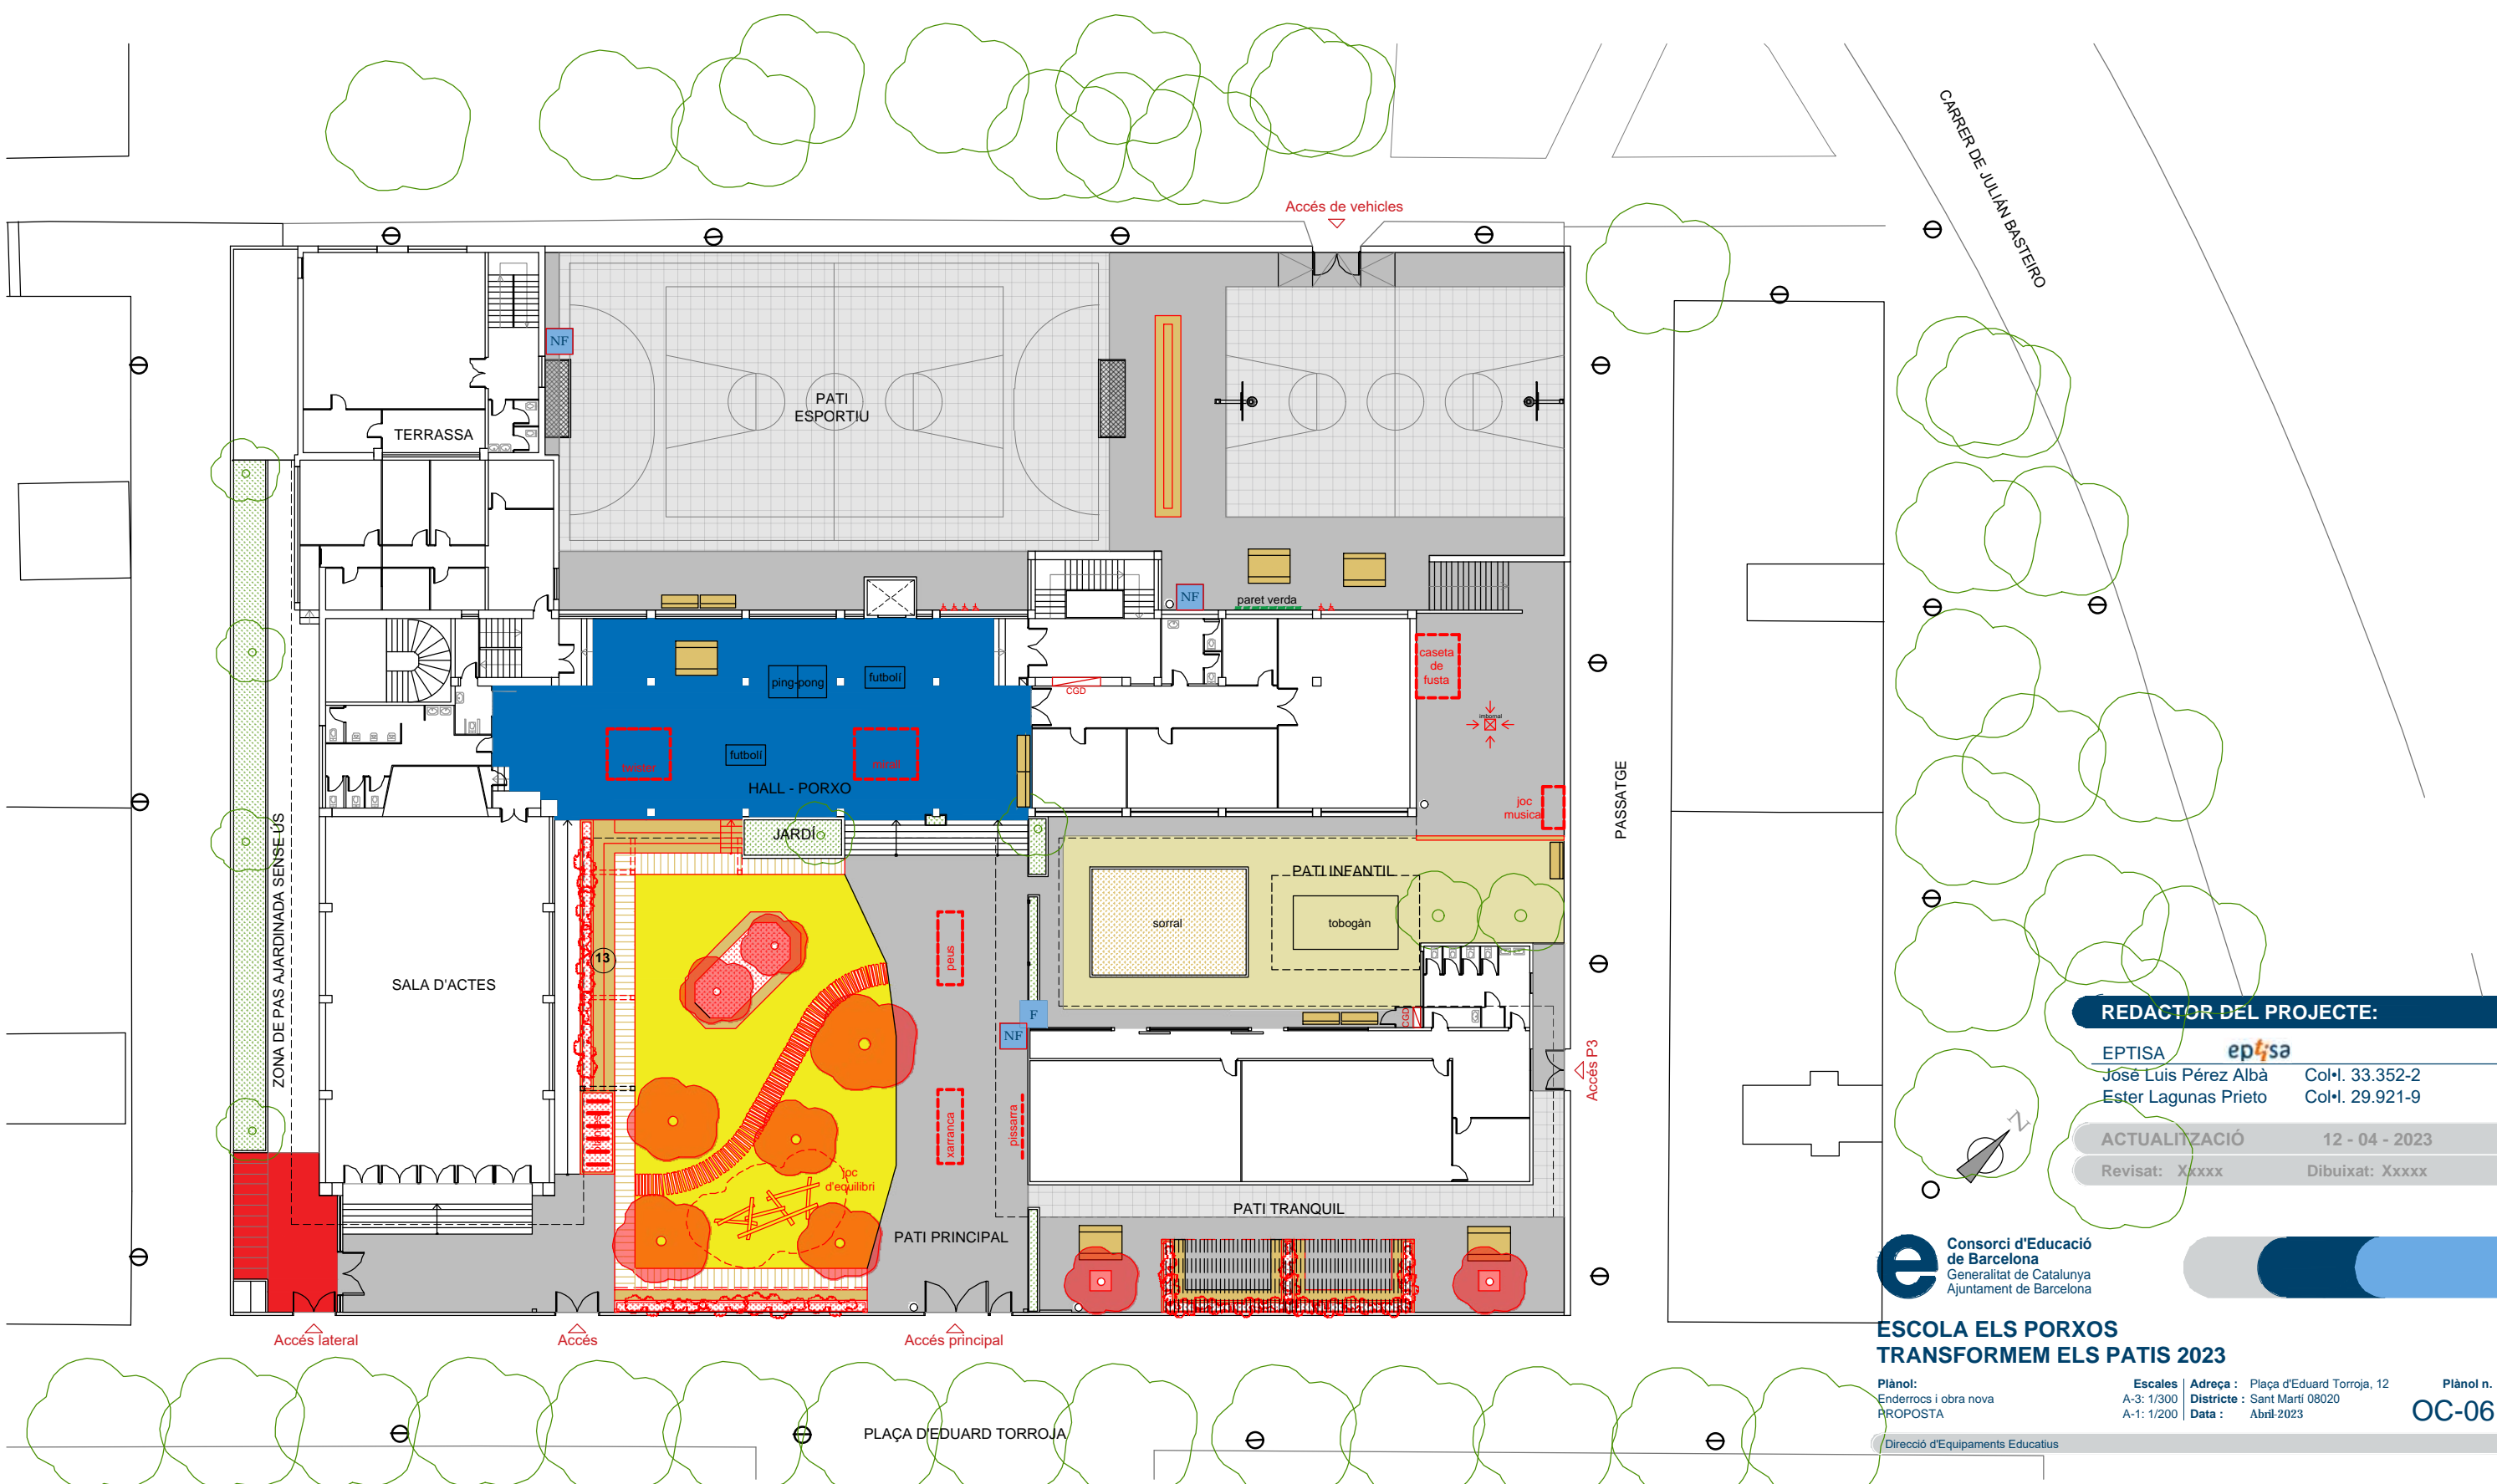

**REDACTOR DEL PROJECTE:**

EPTISA **ep4sa**  
 José Luis Pérez Albà Col·l. 33.352-2  
 Ester Lagunas Prieto Col·l. 29.921-9


**ACTUALITZACIÓ** 12 - 04 - 2023  
 Revisat: Xxxxx Dibuixat: Xxxxx




**ESCOLA ELS PORXOS  
 TRANSFORMEM ELS PATIS 2023**

Plànol: Enderrocs i obra nova PROPOSTA  
 Escalles: A-3: 1/300 A-1: 1/200  
 Adreça: Plaça d'Eduard Torroja, 12  
 Districte: Sant Martí 08020  
 Data: Abril 2023  
 Plànol n. **OC-06**




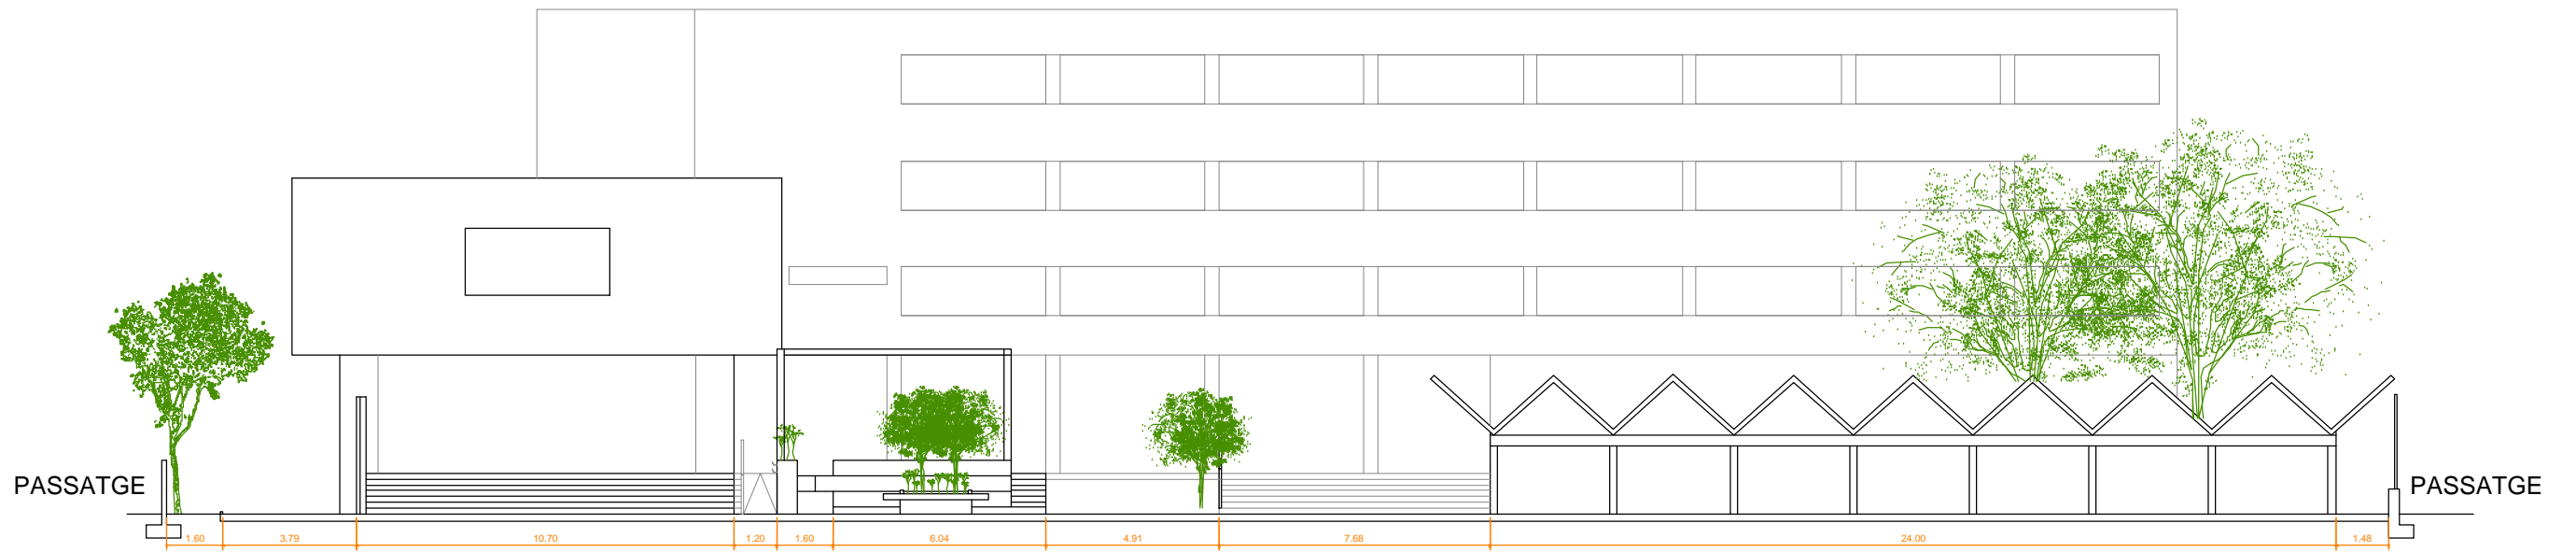

SECCIÓ A-A'

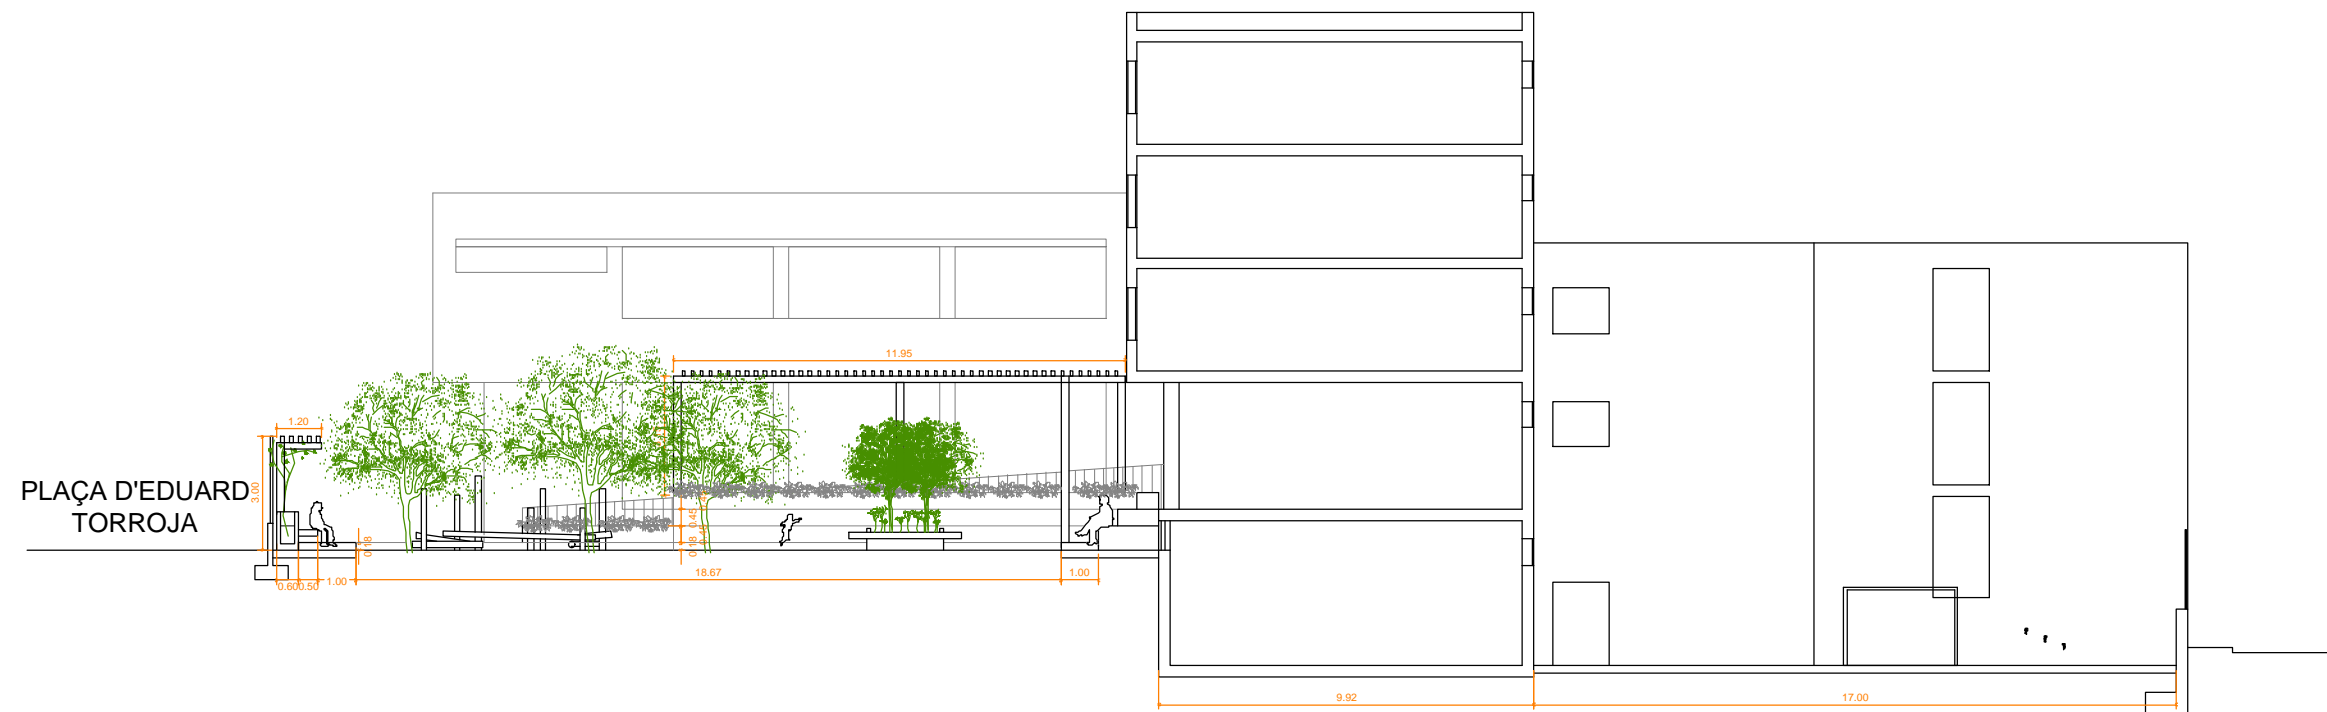

SECCIÓ B-B'

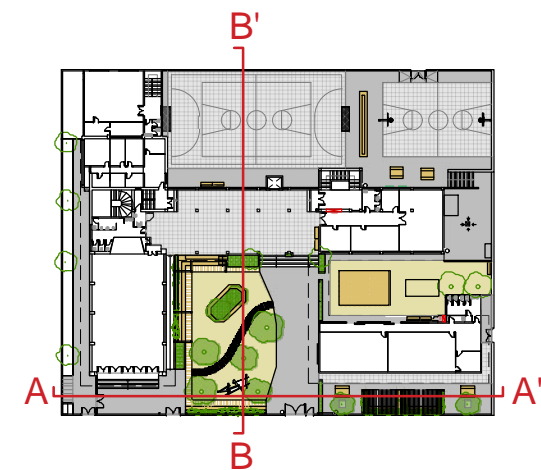


REDACTOR DEL PROJECTE:

EPTISA **ep4sa**  
 José Luis Pérez Albà Col·l. 33.352-2  
 Ester Lagunas Prieto Col·l. 29.921-9

ACTUALITZACIÓ 12 - 04 - 2023

Revisat: Xxxxx Dibuixat: Xxxxx

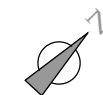

**ESCOLA ELS PORXOS  
 TRANSFORMEM ELS PATIS 2023**

Plànol:  
 Seccions  
 PROPOSTA

Escales | Adreça : Plaça d'Eduard Torroja, 12  
 A-3: 1/200 | Districte : Sant Martí 08020  
 A-1: 1/133 | Data : Abril-2023

Plànol n.  
**OC-07**

Direcció d'Equiptaments Educatius

12




13




15





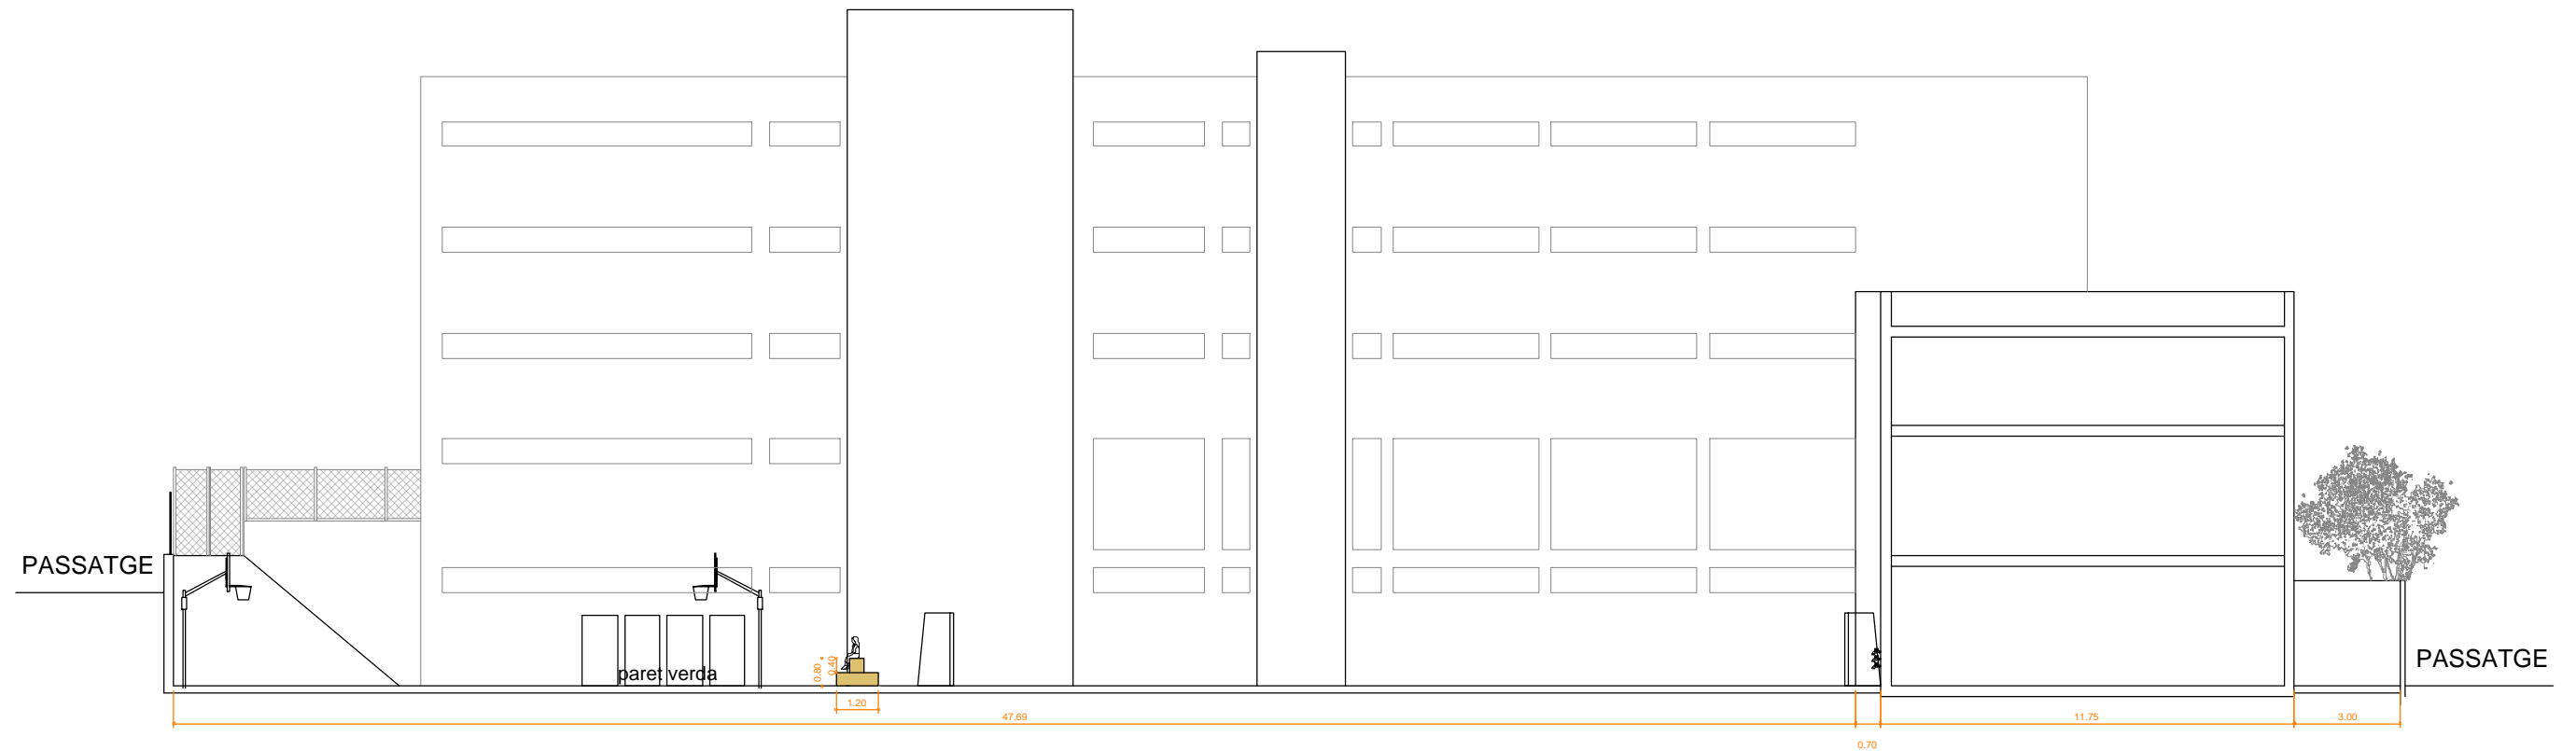

SECCIÓ C-C'

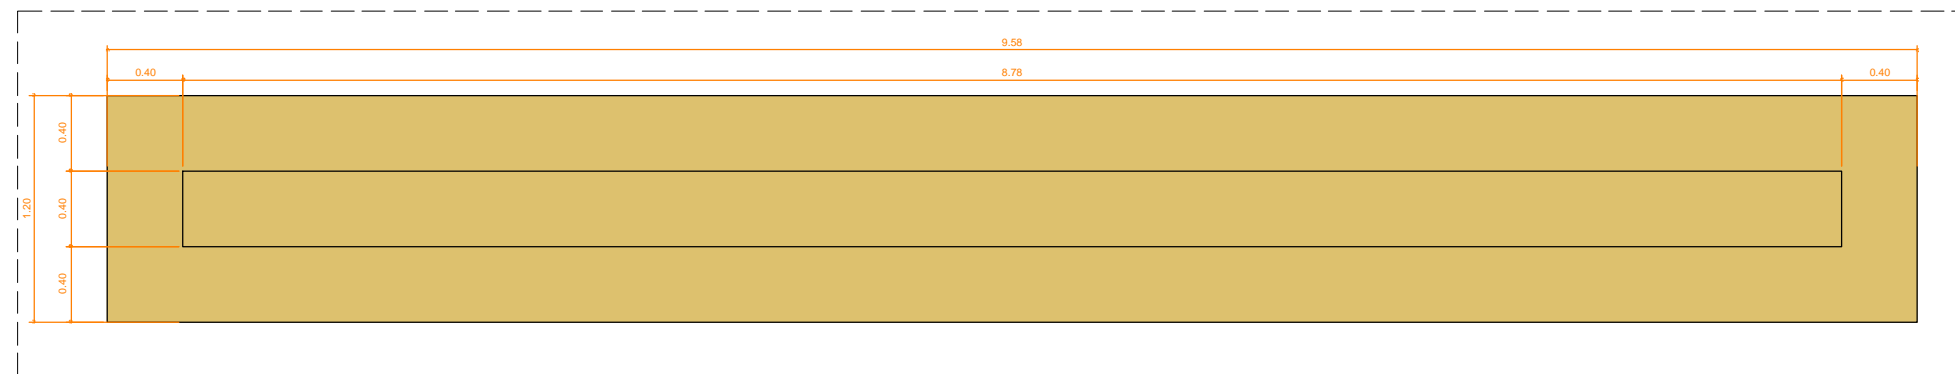

DETALL: PLANTA GRADERIA DE FUSTA

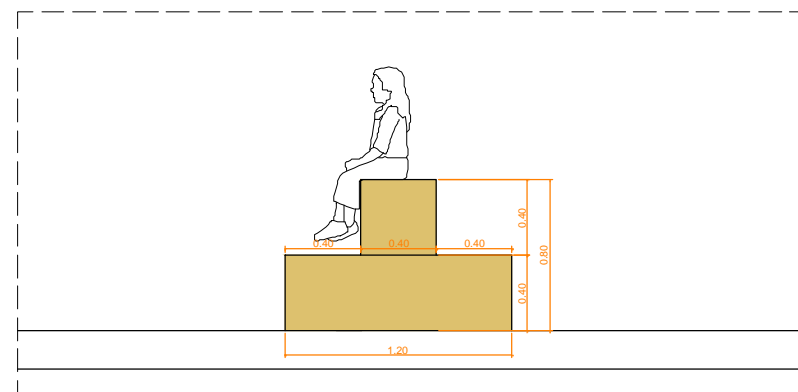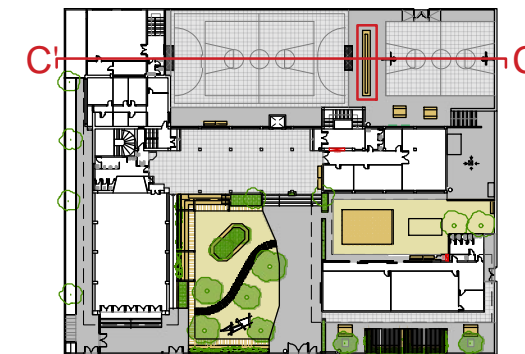

DETALL: SECCIÓ GRADERIA DE FUSTA




REDACTOR DEL PROJECTE:

EPTISA **ep4sa**  
 José Luis Pérez Albà Col·l. 33.352-2  
 Ester Lagunas Prieto Col·l. 29.921-9

ACTUALITZACIÓ 12 - 04 - 2023

Revisat: Xxxxx Dibuixat: Xxxxx

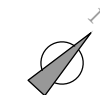


ESCOLA ELS PORXOS  
 TRANSFORMEM ELS PATIS 2023

Plànol:  
 Seccions 2  
 PROPOSTA


Escales | Adreça : Plaça d'Eduard Torroja, 12  
 A-3: 1/200 | Districte : Sant Martí 08020  
 A-1: 1/133 | Data : Abril-2023

Plànol n.  
 OC-08




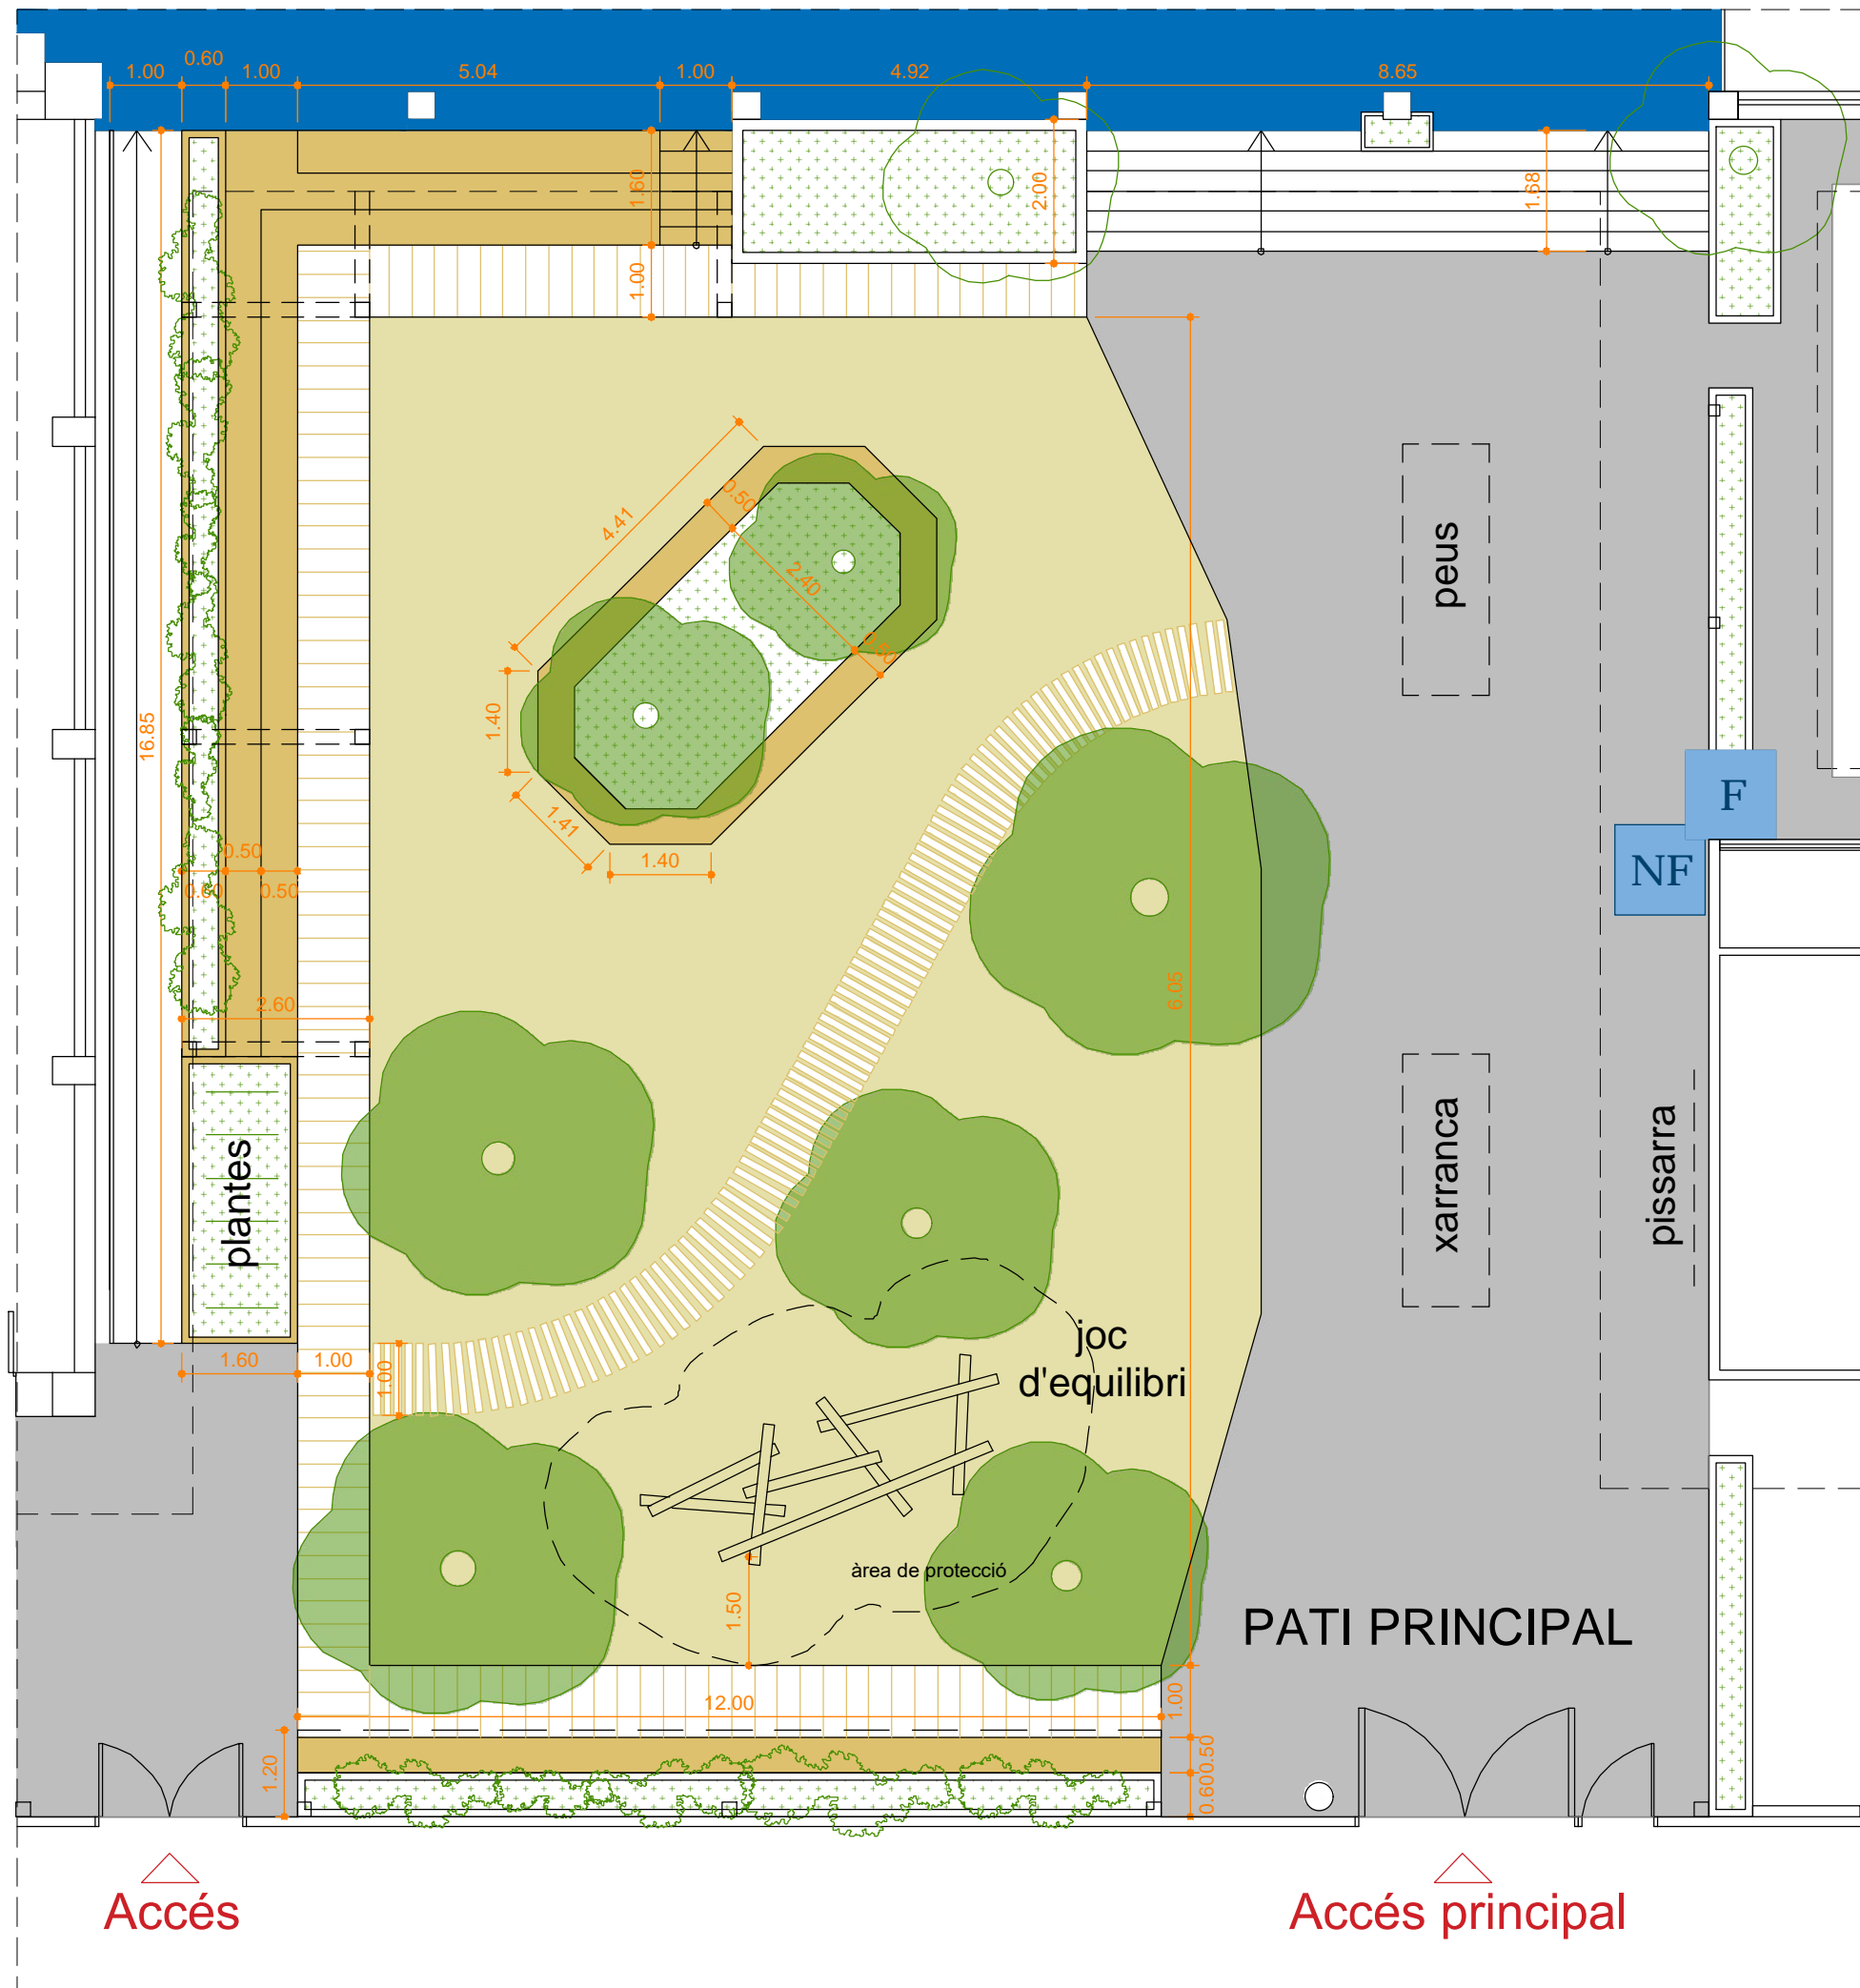


PLANTA: conjunt d'actuacions al pati principal

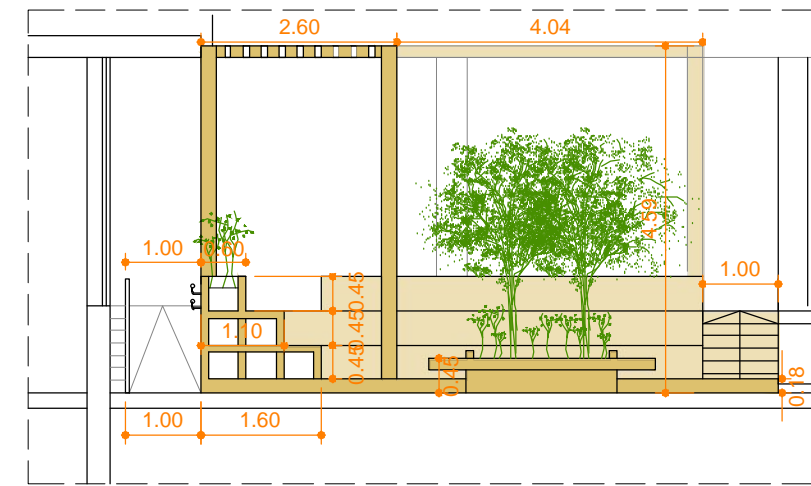

DETALL: Graderia amb pèrgola i passamà de la rampa existent integrat en jardineres amb vegetació.

18. JOCS TERMOADHESIUS O PINTATS AL TERRA

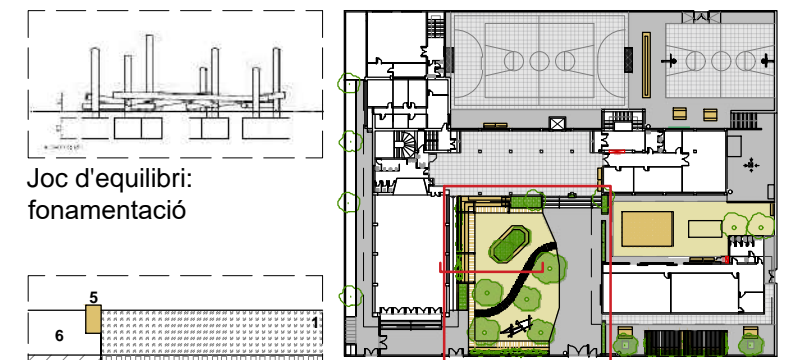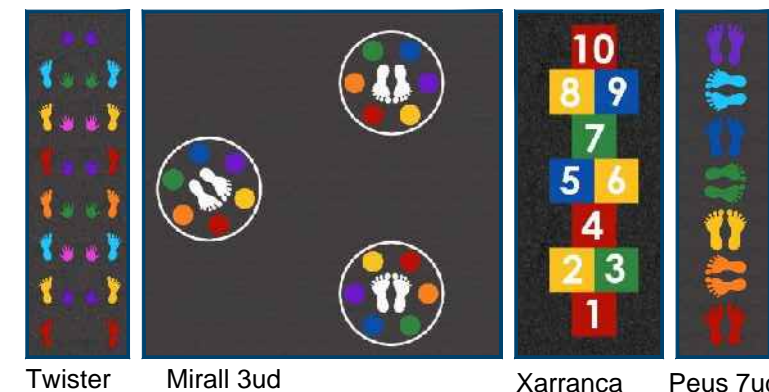


- Secció del nou sauló:
1. Sorra fina
  2. Graves 20-40mm
  3. Tub de drenatge DN315<sup>EPTISA</sup>
  4. Geotextil 200g/m<sup>2</sup>
  5. Ecotravessa de confinament pav.
  6. Solera existent
- REDACTOR DEL PROJECTE:**  
 José Luis Pérez Albà Col·l. 33.352-2  
 Ester Lagunas Prieto Col·l. 29.921-9
- ACTUALITZACIÓ:** 12 - 04 - 2023  
 Revisat: Xxxxx Dibuixat: Xxxxx




ESCOLA ELS PORXOS  
 TRANSFORMEM ELS PATIS 2023


Plànol: A-3: 1/100 Escalles: Adreça: Plaça d'Eduard Torroja, 12 Plànol n.  
 Detall: A-1: 1/66 Data: Abril 2023 Districte: Sant Martí 08020 OC-09  
 PROPOSTA

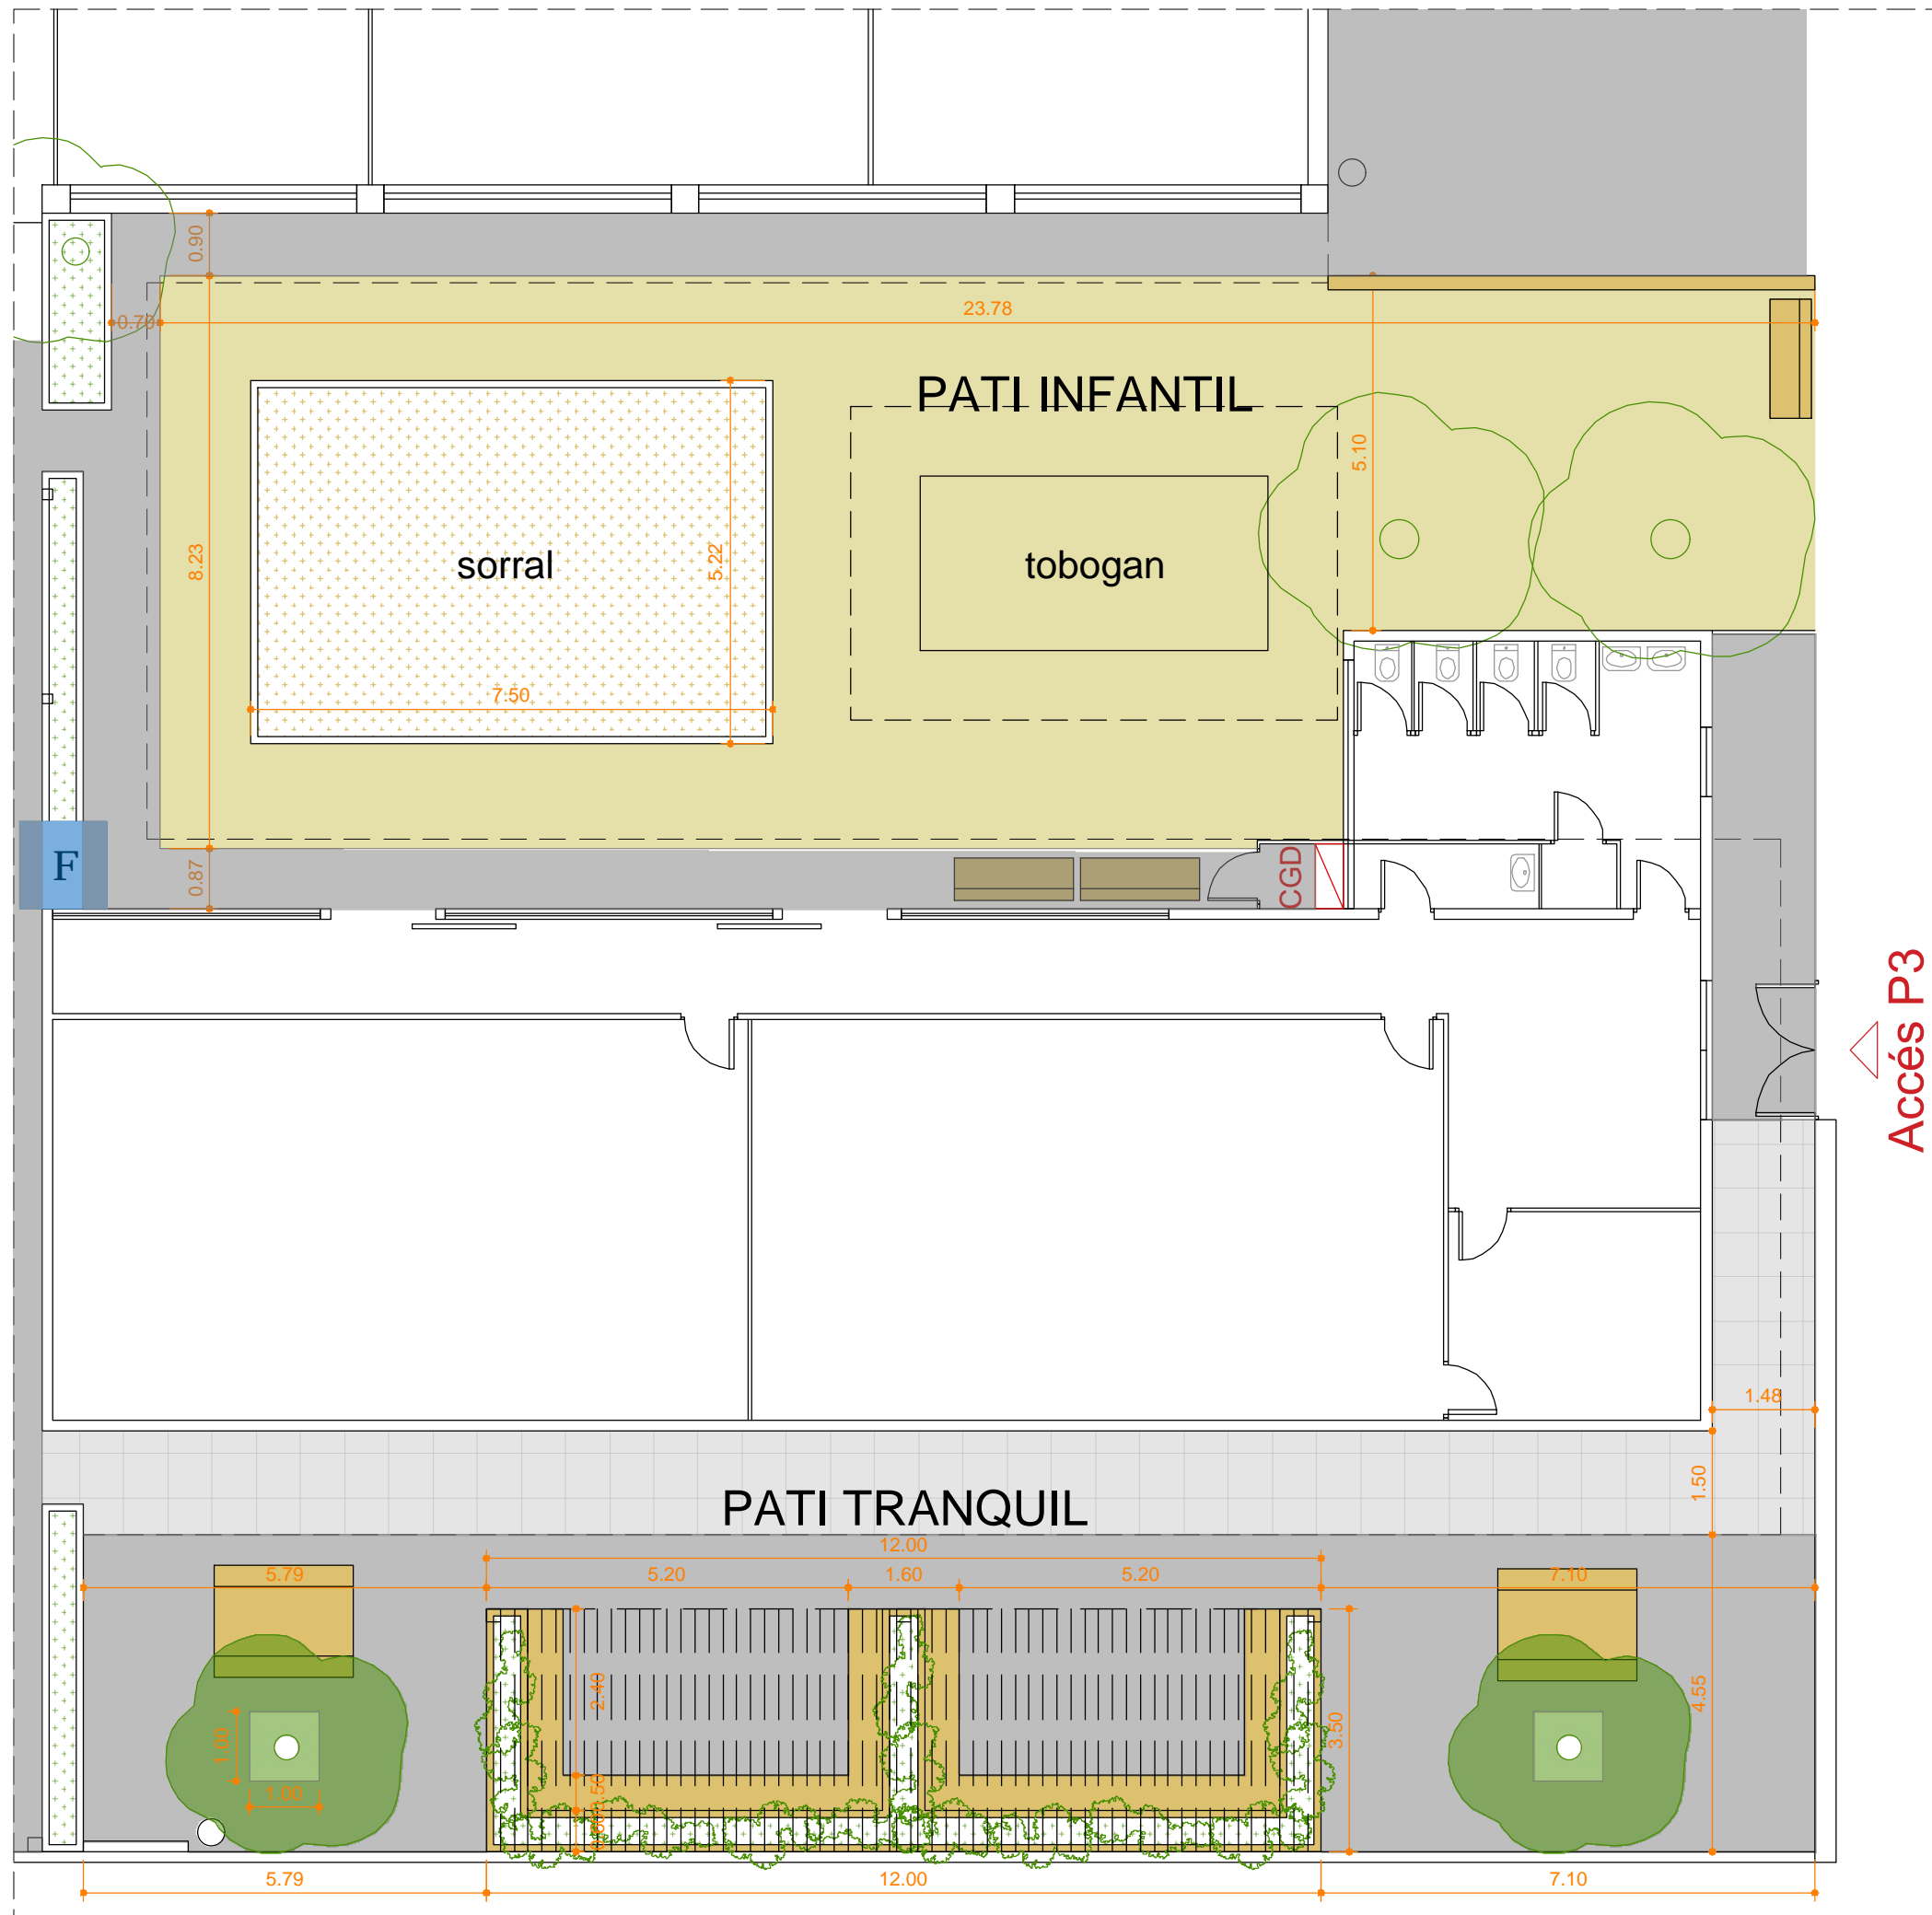

PLANTA: conjunt d'actuacions al pati tranquil

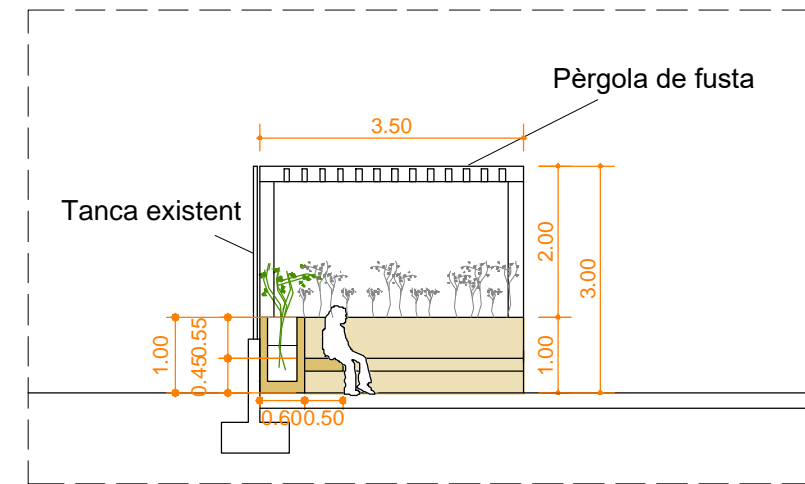

DETALL: Plantació d'arbres *Punica granatum* (2ut) i instal·lació d'una pèrgola i bancs de fusta amb jardineres amb vegetació per a la creació d'un espai d'estada i de joc tranquil.

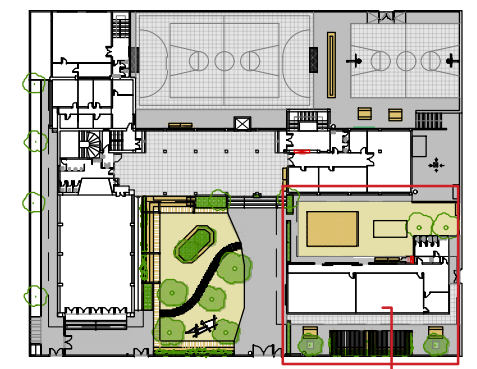


REDACTOR DEL PROJECTE:

EPTISA **ep4sa**  
 José Luis Pérez Albà Col·l. 33.352-2  
 Ester Lagunas Prieto Col·l. 29.921-9

ACTUALITZACIÓ 12 - 04 - 2023

Revisat: Xxxxx Dibuixat: Xxxxx

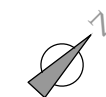



ESCOLA ELS PORXOS  
 TRANSFORMEM ELS PATIS 2023

Plànol:  
 Detall  
 PROPOSTA


Escales | Adreça : Plaça d'Eduard Torroja, 12  
 A-3: 1/100 | Districte : Sant Martí 08020  
 A-1: 1/66 | Data : Abril 2023

Plànol n.  
 OC-10



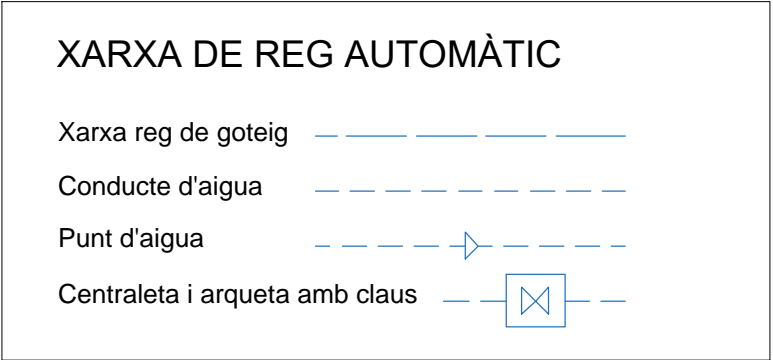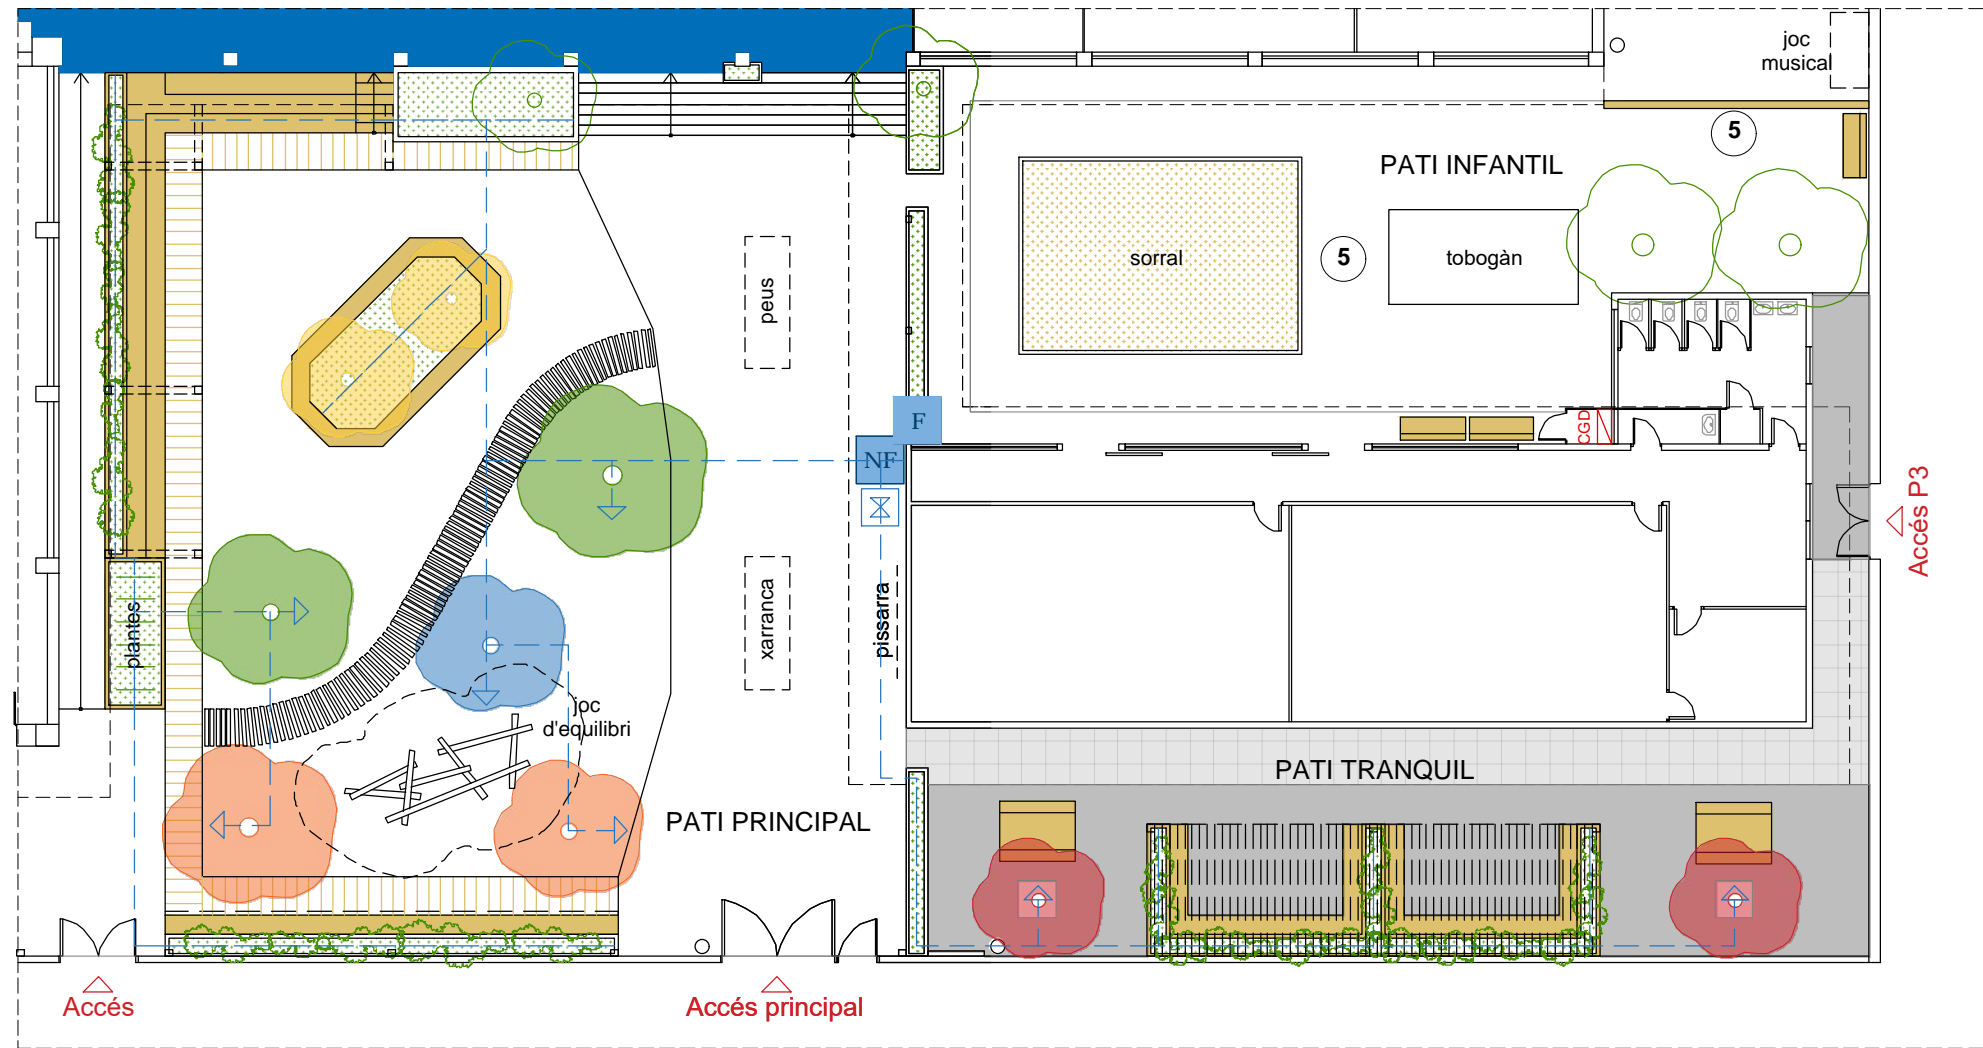

10. Plantació d'arbres al pati Principal i pati Tranquil.

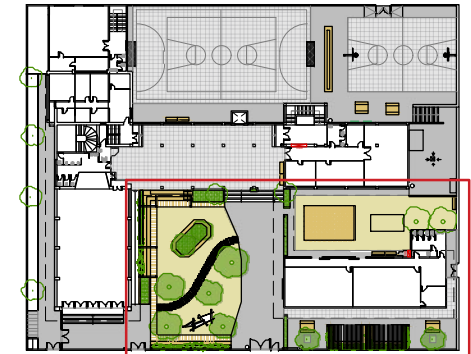

**REDACTOR DEL PROJECTE:**  
 EPTISA **ep4sa**  
 José Luis Pérez Albà Col·l. 33.352-2  
 Ester Lagunas Prieto Col·l. 29.921-9

**ACTUALITZACIÓ** 12 - 04 - 2023  
 Revisat: Xxxxx Dibuixat: Xxxxx



**ESCOLA ELS PORXOS  
 TRANSFORMEM ELS PATIS 2023**

Plànol: Plantació d'arbres i reg automàtic PROPOSTA  
 Escales: A-3: 1/200 A-1: 1/133  
 Adreça: Plaça d'Eduard Torroja, 12  
 Districte: Sant Martí 08020  
 Data: Abril-2023  
 Plànol n. **OC-11**