



REDACTOR DEL PROJECTE:

INTEGRAL AC
 Jordi Seguró Capa

ACTUALITZACIÓ 10 - 01 - 2023




Escola Barkeno
 Transformació de patis 2022/2023

Plànol:
 ESTAT ACTUAL
 Planta Baixa

Escales: A-3: 1/300
 A-1: 1/ 150
 Adreça: C./ Cisell, 15
 Districte: Sants-Montjuïc
 Data: Gener - 2023

Direcció d'Equipaments Educatius

Plànol n.
 EA-01

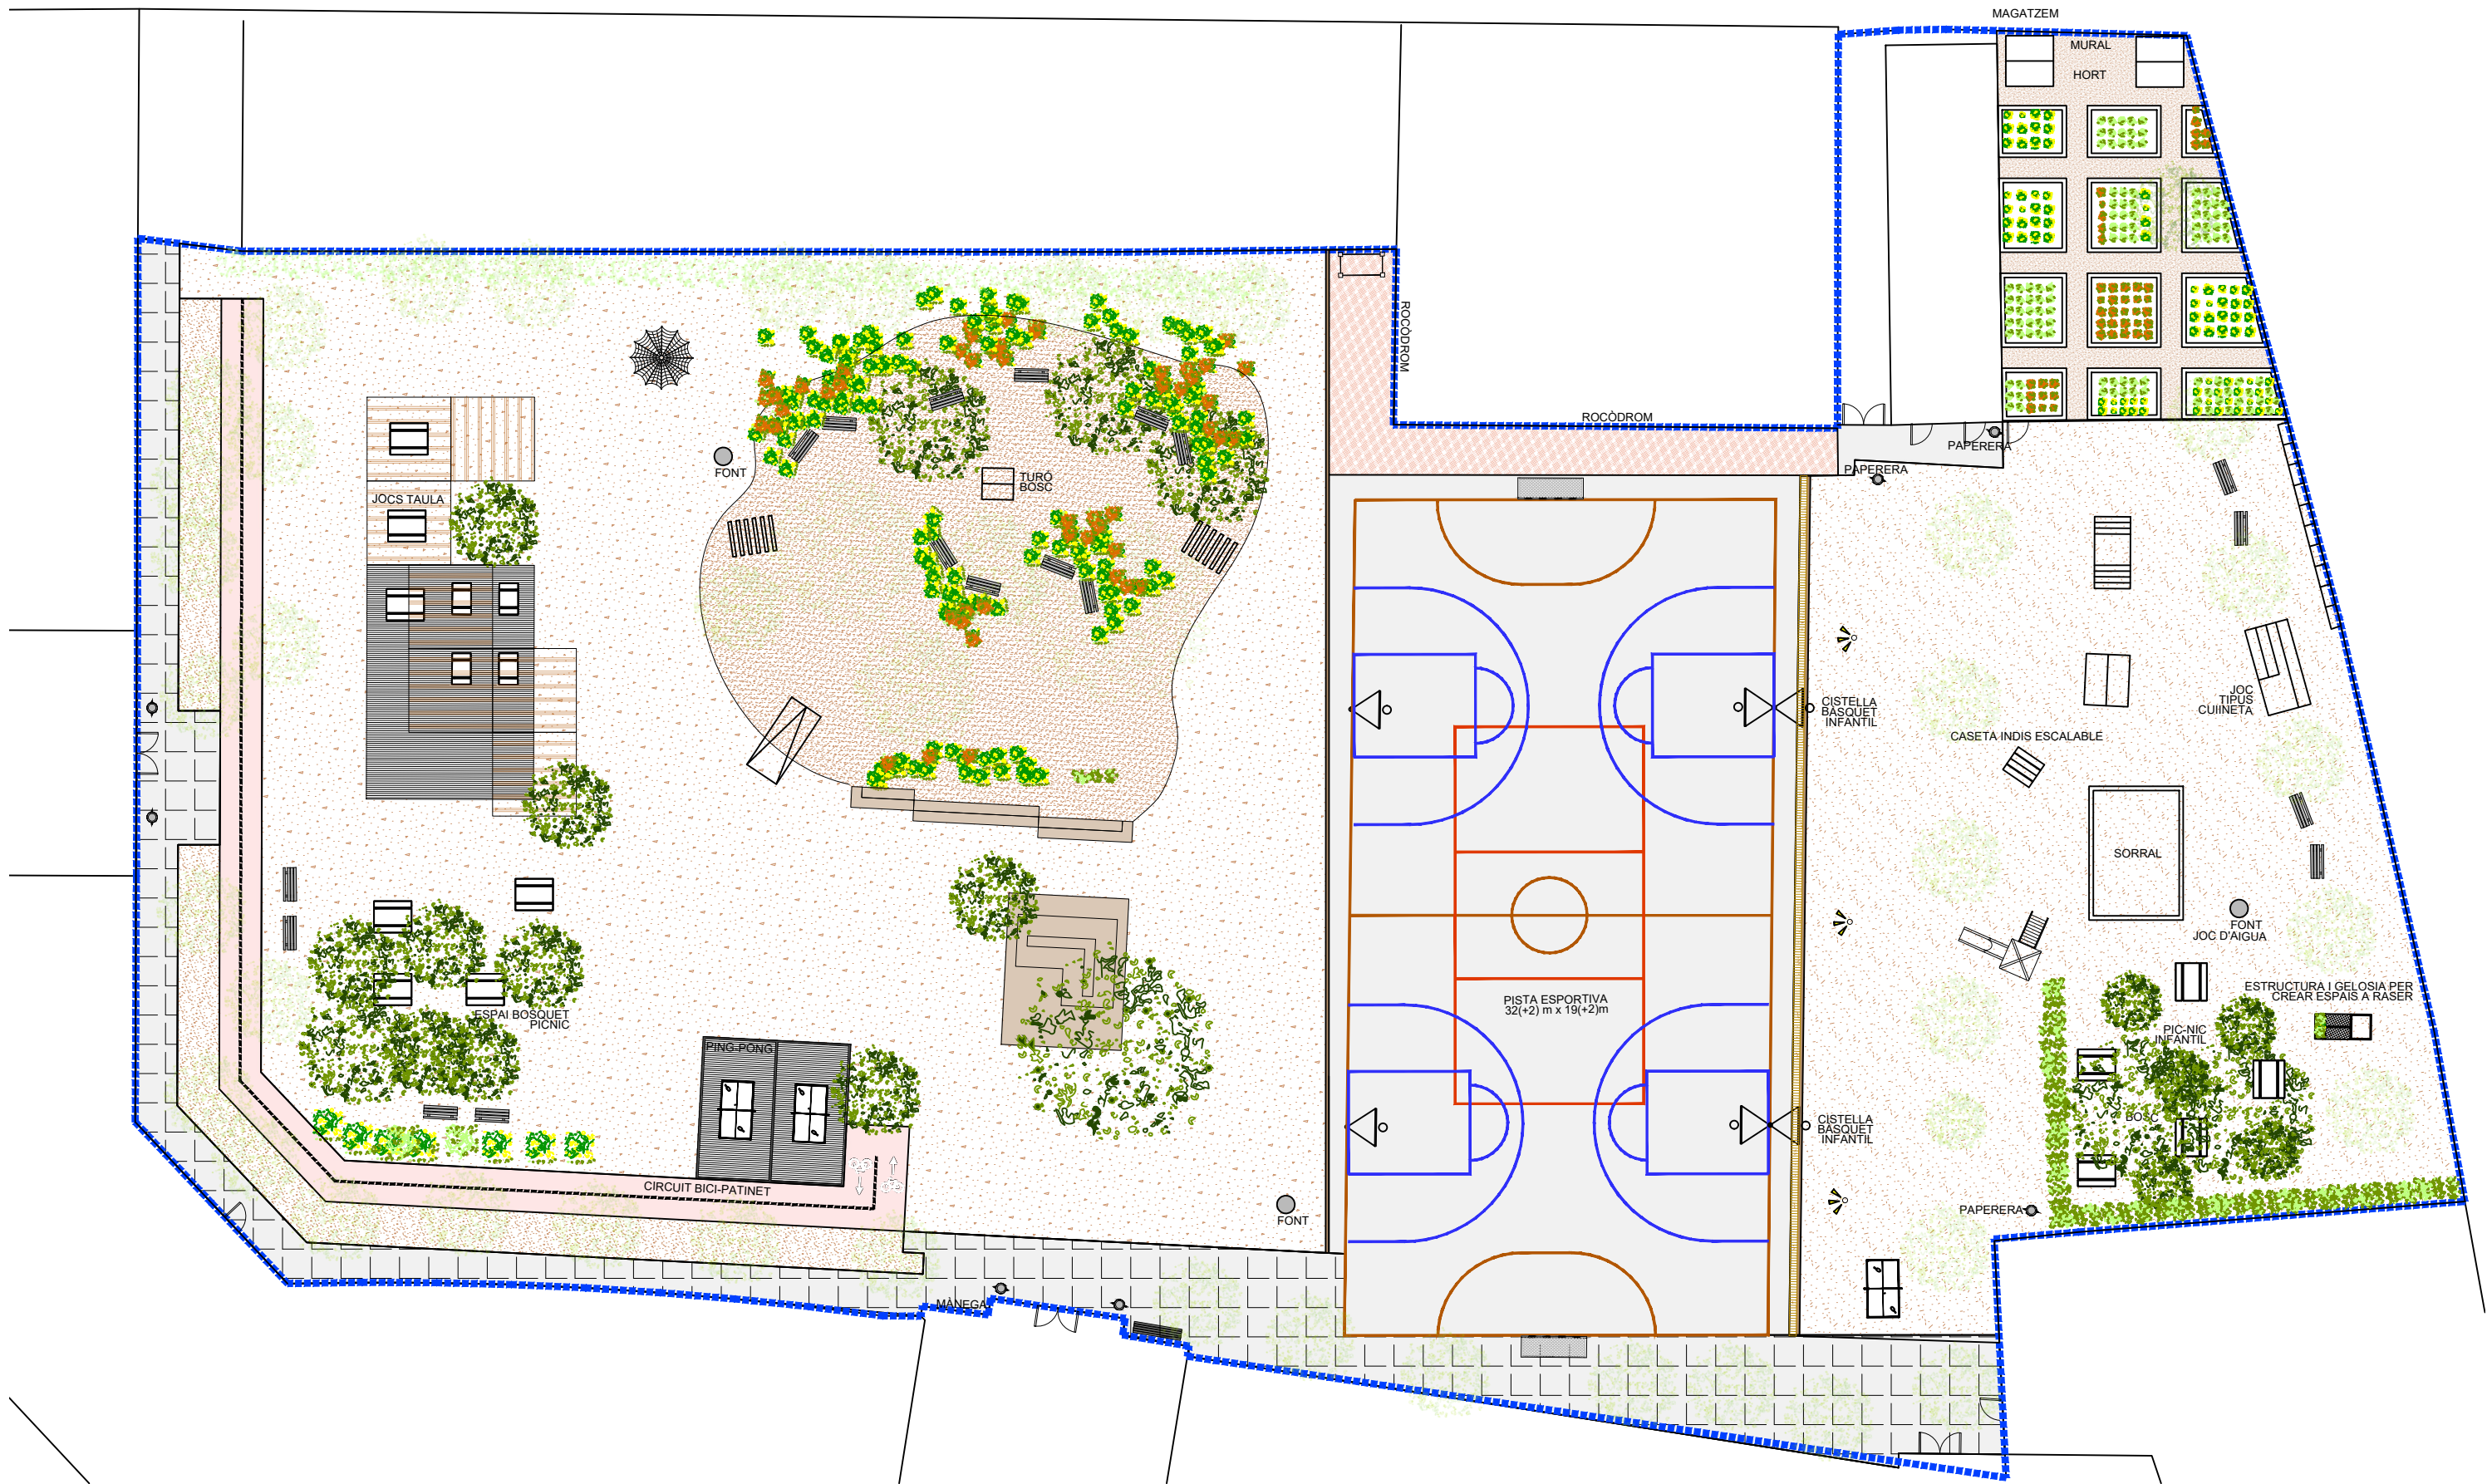

REDACTOR DEL PROJECTE:

INTEGRAL AC
 Jordi Seguró Capa

ACTUALITZACIÓ 10 - 01 - 2023




Escola Barkeno
 Transformació de patis 2022/2023

Plànol: PROPOSTA
 Planta Baixa
 Escalles: A-3: 1/300
 A-1: 1/ 150
 Adreça: C./ Cisell, 15
 Districte: Sants-Montjuïc
 Data: Gener - 2023

Direcció d'Equipaments Educatius

Plànol n.
 ON-01

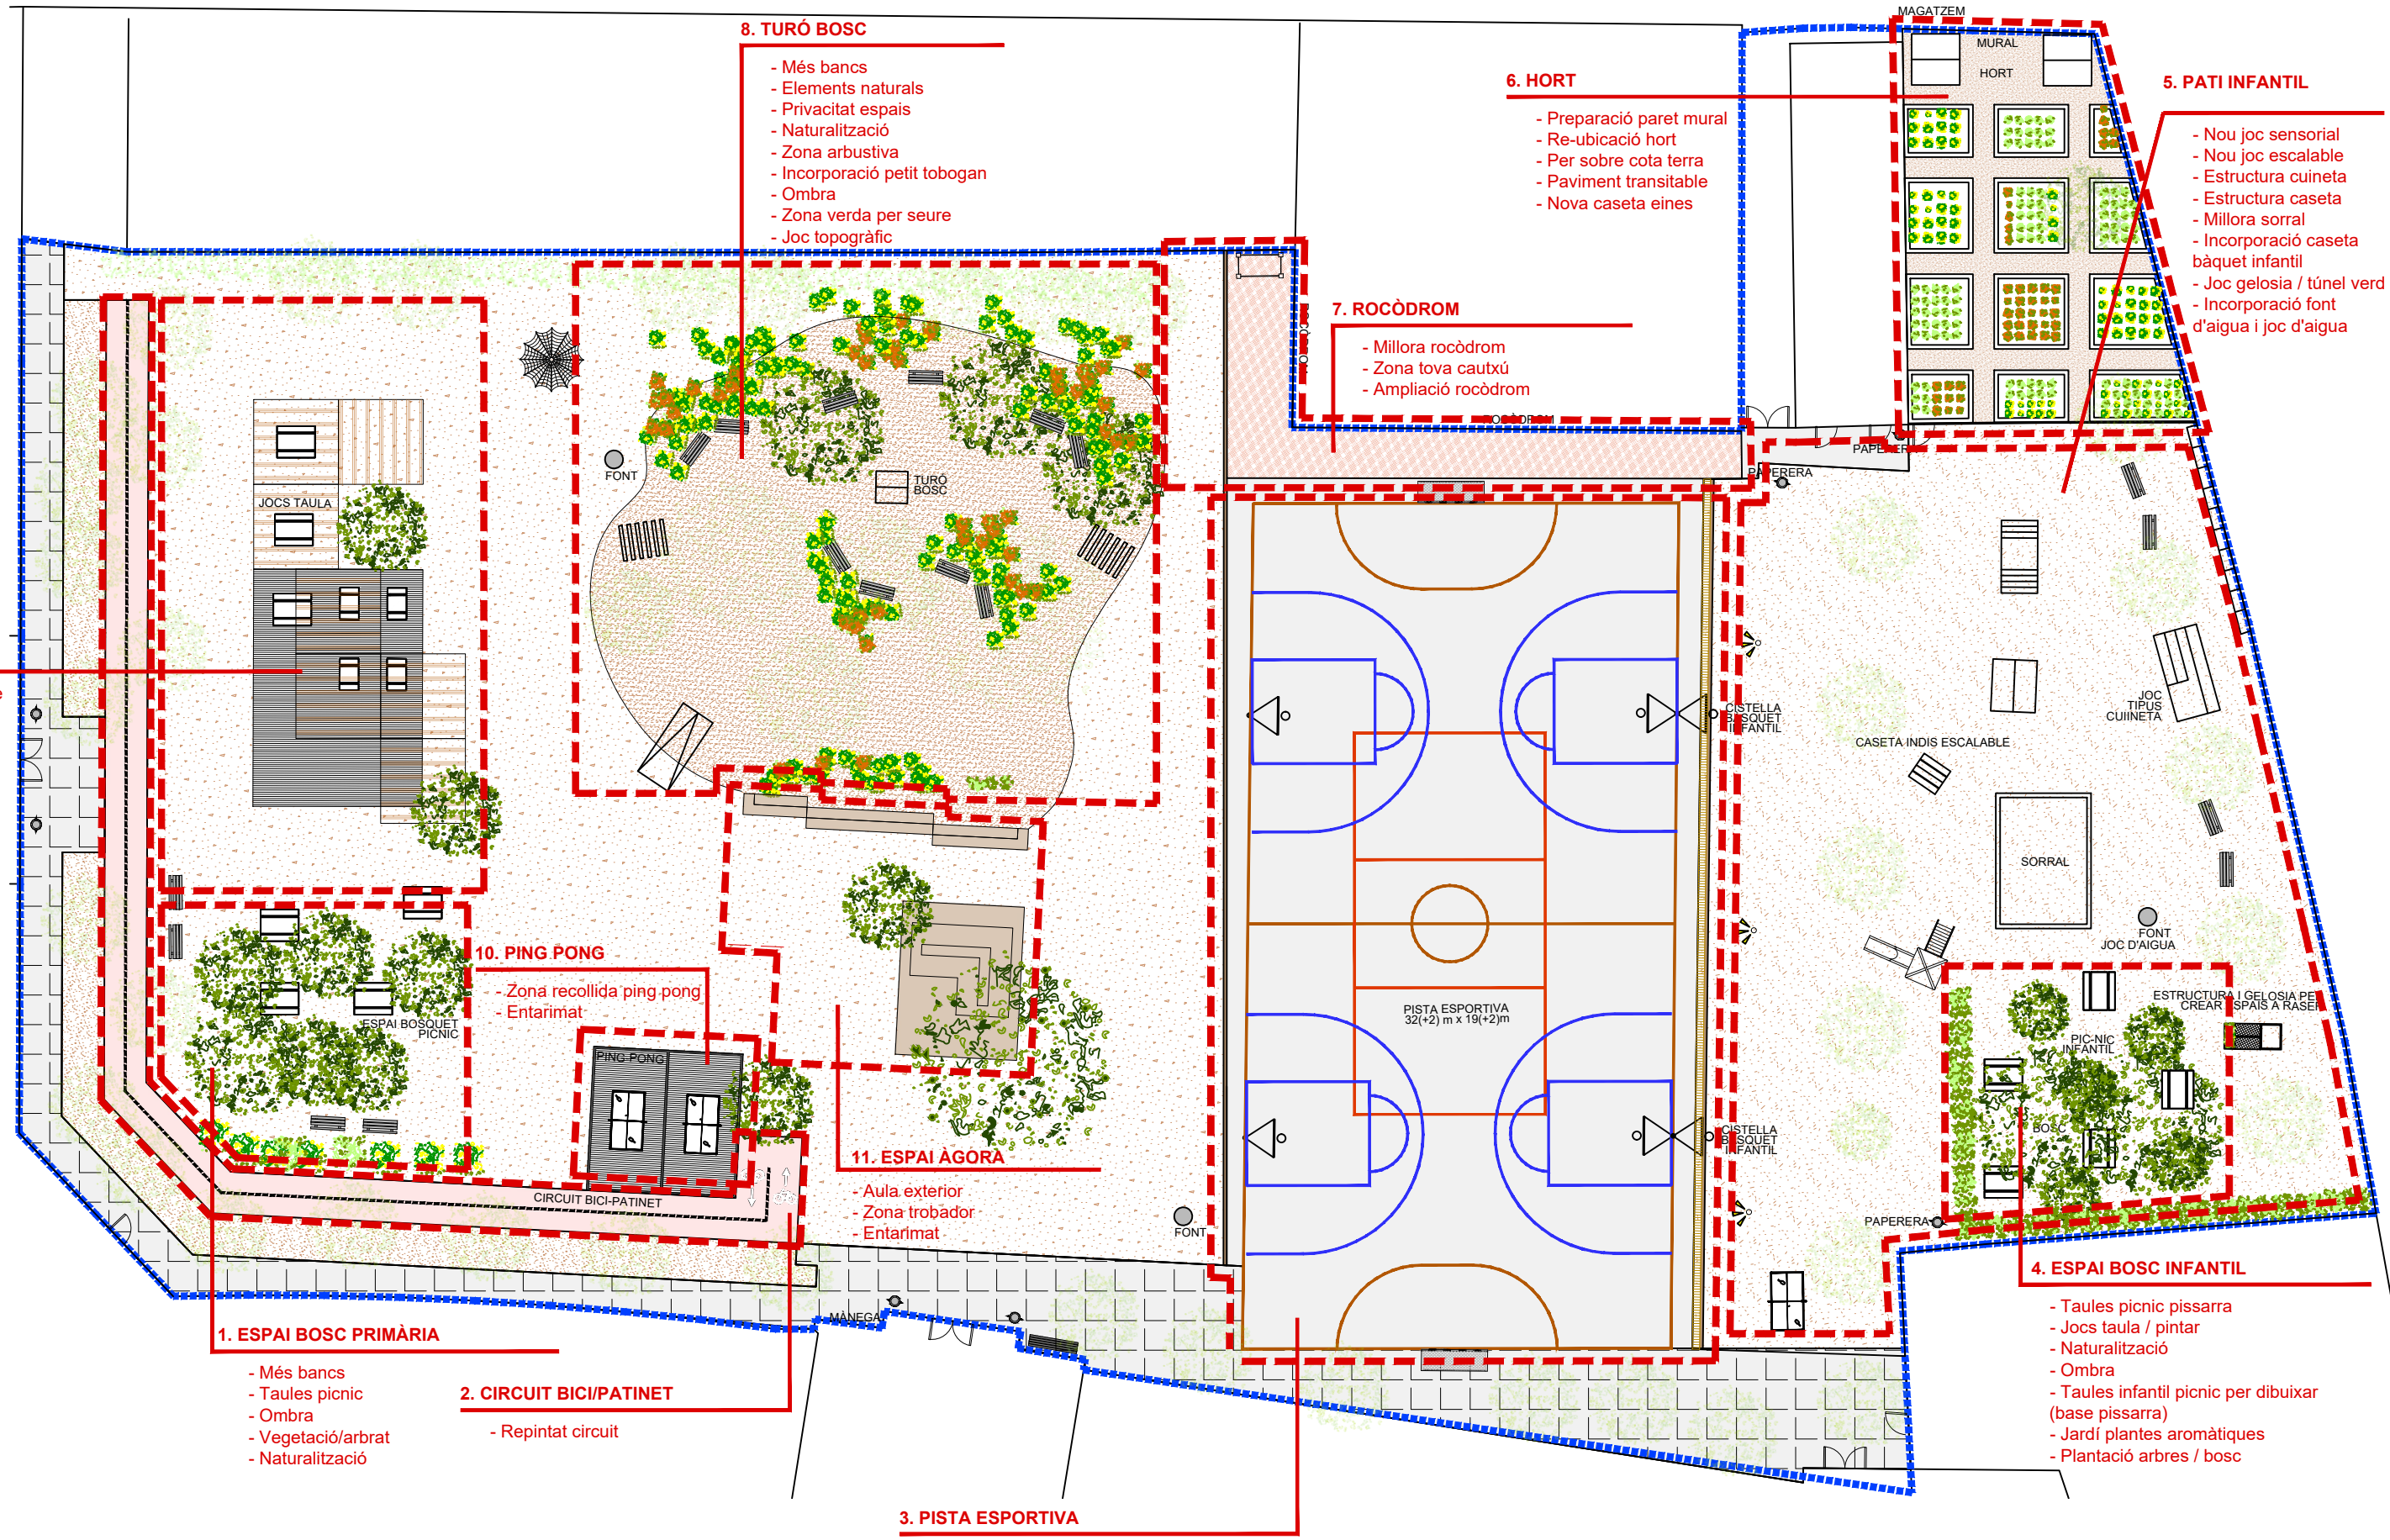

8. TURÓ BOSC

- Més bancs
- Elements naturals
- Privacitat espais
- Naturalització
- Zona arbustiva
- Incorporació petit tobogan
- Ombra
- Zona verda per seure
- Joc topogràfic

6. HORT

- Preparació paret mural
- Re-ubicació hort
- Per sobre cota terra
- Paviment transitable
- Nova caseta eines

7. ROCÒDROM

- Millora rocòdrom
- Zona tova cautxú
- Ampliació rocòdrom

5. PATI INFANTIL

- Nou joc sensorial
- Nou joc escalable
- Estructura cuineta
- Estructura caseta
- Millora sorral
- Incorporació caseta bàquet infantil
- Joc gelosia / túnel verd
- Incorporació font d'aigua i joc d'aigua

9. ESPAI JOCS TAULA

- Incorporació font per beure
- Ombra/porxos
- Entarimat fusta
- Taules jocs taula/escacs
- Taules llises per pintar
- Taules
- Estructura equilibris

10. PING PONG

- Zona recollida ping pong
- Entarimat

11. ESPAI ÀGORA

- Aula exterior
- Zona trobador
- Entarimat

1. ESPAI BOSC PRIMÀRIA

- Més bancs
- Taules picnic
- Ombra
- Vegetació/arbrat
- Naturalització

2. CIRCUIT BICI/PATINET

- Repintat circuit

3. PISTA ESPORTIVA

- Pista poliesportiva
- Zona banc corregut per seure pista
- Repàs línies pista
- Incorporació volei
- Millora cistelles bàsquet metàl·liques
- Tauló perimetral fusta separació pista-sauló

4. ESPAI BOSC INFANTIL

- Taules picnic pissarra
- Jocs taula / pintar
- Naturalització
- Ombra
- Taules infantil picnic per dibuixar (base pissarra)
- Jardí plantes aromàtiques
- Plantació arbres / bosc

GENERAL

- Nous Bancs
- Noves papereres reciclables amb tapa anti-gavines
- Substitució jocs/mobiliari perillós

REDACTOR DEL PROJECTE:

INTEGRAL AC

Jordi Seguró Capa

ACTUALITZACIÓ 10 - 01 - 2023



Escola Barkeno
Transformació de patis 2022/2023

Plànol:
ACTUACIONS
Planta Baixa

Escales: A-3: 1/300
A-1: 1/ 150
Adreça: C./ Cisell, 15
Districte: Sants-Montjuïc
Data: Gener - 2023

Direcció d'Equipaments Educatius

Plànol n.
ON-02



REDACTOR DEL PROJECTE:

INTEGRAL AC

Jordi Seguró Capa

ACTUALITZACIÓ

10 - 01 - 2023



Escola Barkeno
Transformació de patis 2022/2023

Plànol:
ACTUACIONS
Imatges

Escales: A-3: 1/300
A-1: 1/ 150
Adreça: C./ Cisell, 15
Districte: Sants-Montjuïc
Data: Gener - 2023

Direcció d'Equipaments Educatius

Plànol n.
ON-03



REDACTOR DEL PROJECTE:

INTEGRAL AC

Jordi Seguró Capa

ACTUALITZACIÓ

10 - 01 - 2023



Consorci d'Educació
de Barcelona
Generalitat de Catalunya
Ajuntament de Barcelona

Escola Barkeno
Transformació de patis 2022/2023

Plànol:
ACTUACIONS
Imatges

Escales: A-3: 1/300
A-1: 1/ 150
Adreça: C./ Cisell, 15
Districte: Sants-Montjuïc
Data: Gener - 2023

Direcció d'Equipaments Educatius

Plànol n.
ON-04



REDACTOR DEL PROJECTE:

INTEGRAL AC

Jordi Seguró Capa

ACTUALITZACIÓ

10 - 01 - 2023



Escola Barkeno
Transformació de patis 2022/2023

Plànol:
ACTUACIONS
Imatges

Escales: A-3: 1/300
A-1: 1/ 150
Adreça: C./ Cisell, 15
Districte: Sants-Montjuïc
Data: Gener - 2023

Direcció d'Equipaments Educatius

Plànol n.
ON-05



REDACTOR DEL PROJECTE:

INTEGRAL AC

Jordi Seguró Capa

ACTUALITZACIÓ

10 - 01 - 2023



Consorci d'Educació
de Barcelona
Generalitat de Catalunya
Ajuntament de Barcelona

Escola Barkeno
Transformació de patis 2022/2023

Plànol:
ACTUACIONS
Imatges

Escales :
A-3: 1/300
A-1: 1/ 150

Adreça : C./ Cisell, 15
Districte : Sants-Montjuïc
Data : Gener - 2023

Direcció d'Equipaments Educatius

Plànol n.
ON-06



REDACTOR DEL PROJECTE:

INTEGRAL AC

Jordi Seguró Capa

ACTUALITZACIÓ

10 - 01 - 2023



Escola Barkeno
Transformació de patis 2022/2023

Plànol:
ACTUACIONS
Imatges

Escales: A-3: 1/300
A-1: 1/ 150
Adreça: C./ Cisell, 15
Districte: Sants-Montjuïc
Data: Gener - 2023

Direcció d'Equipaments Educatius

Plànol n.
ON-07