

ESCOLA MARINADA

PROJECTE D'ADEQUACIÓ D'ESPais EXTERIORS

03 ABRIL 2023

REDACTOR DEL PROJECTE:

CUIXART AMORÓS SLP arquitectes

Marc Cuixart Goday / arq. coac 24889-4
Luis Amorós Fernández / arq. coac 64902-3

21 / 03 / 2023



ESCOLA MARINADA
PROJECTE D'ADEQUACIÓ D'ESPais EXTERIORS

Direcció d'Equipaments Educatius

ESTAT ACTUAL

REDACTOR DEL PROJECTE:

CUIXART AMORÓS SLP arquitectes



Marc Cuixart Goday / arq. coac 24889-4
Luis Amorós Fernández / arq. coac 64902-3

21 / 03 / 2023



ESCOLA MARINADA
PROJECTE D'ADEQUACIÓ D'ESPAIS EXTERIORS

Direcció d'Equipaments Educatius

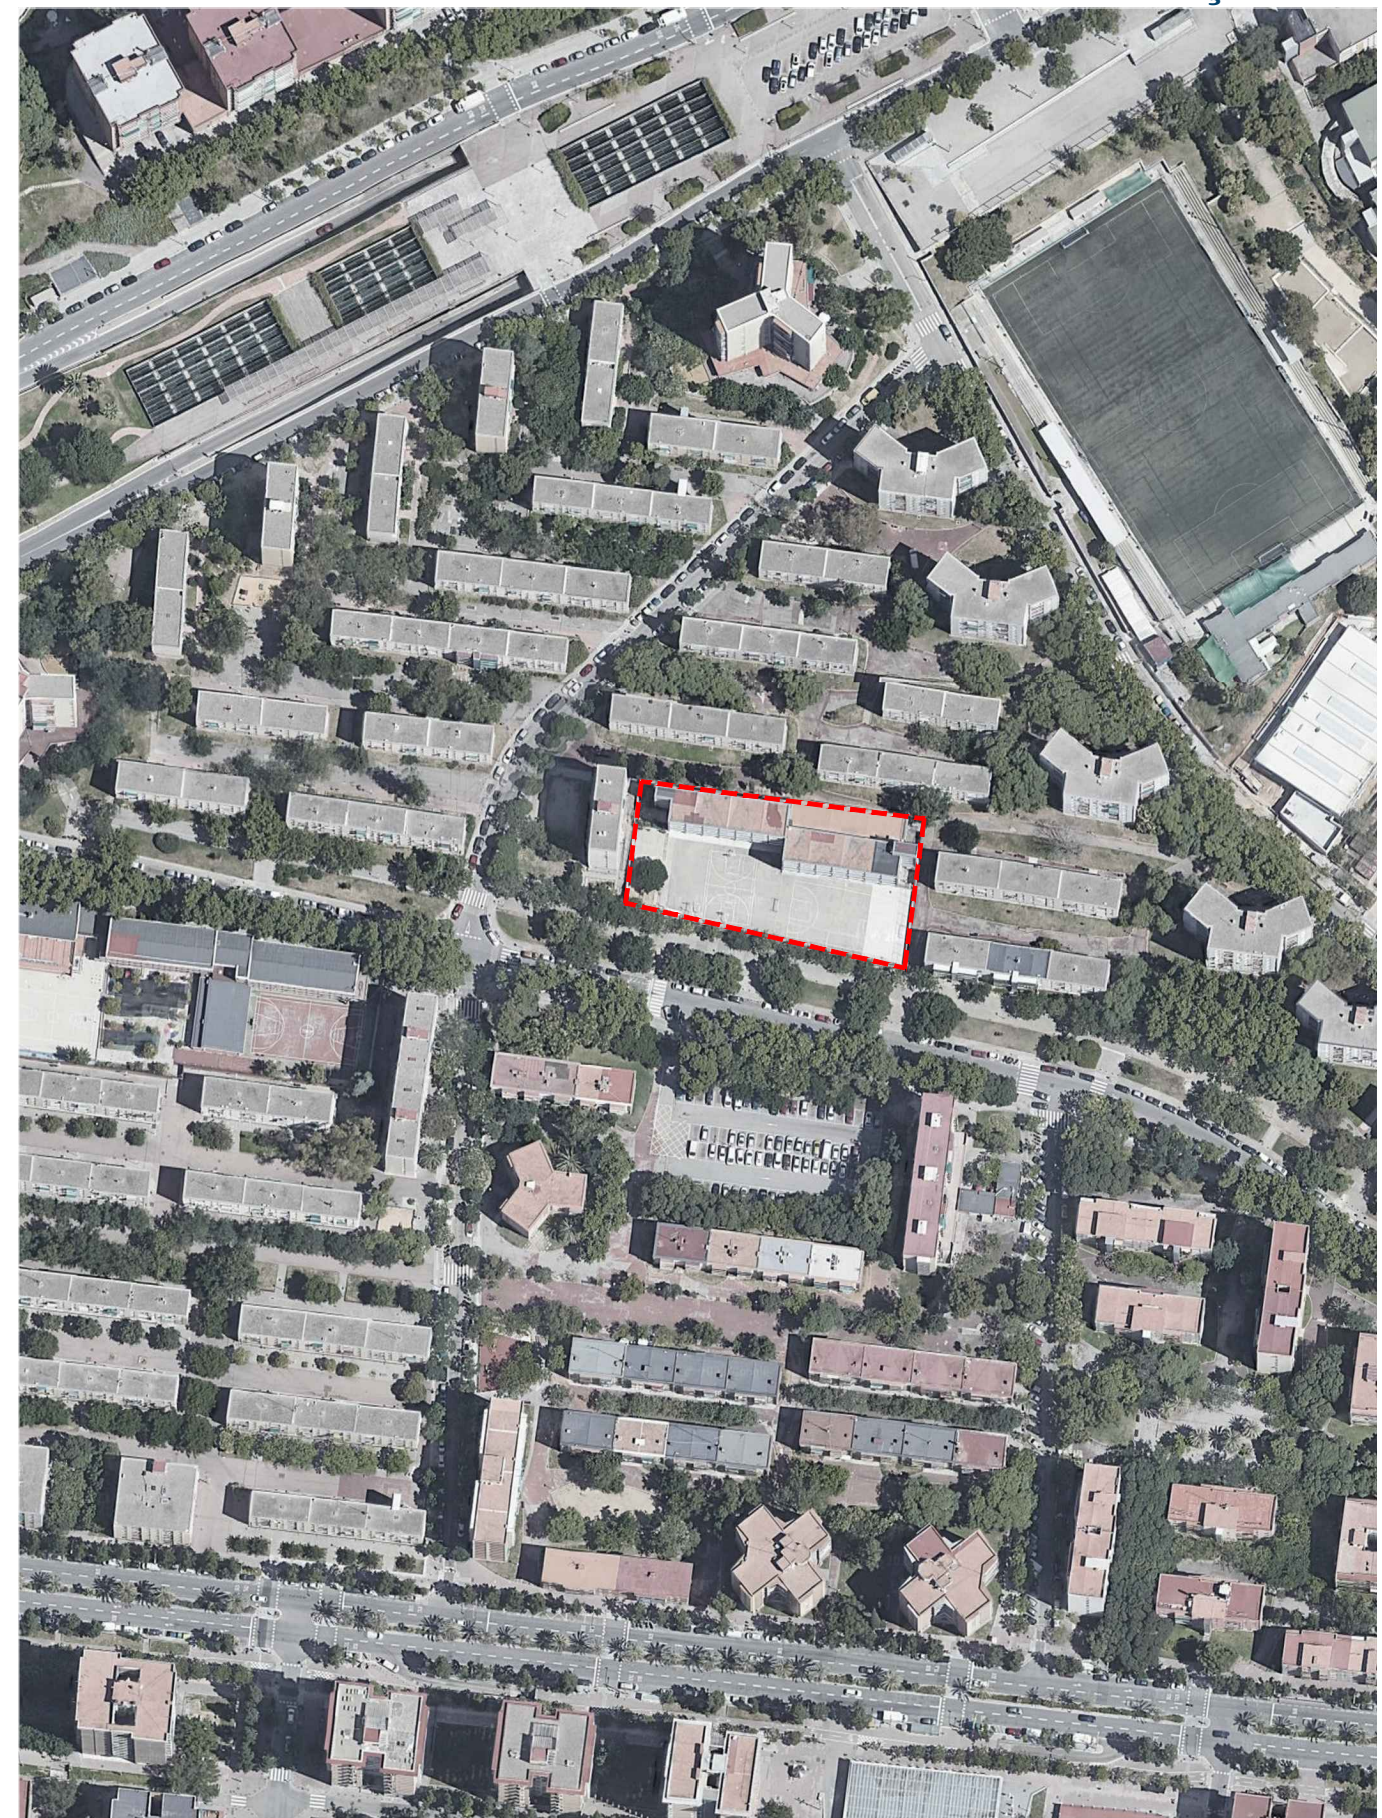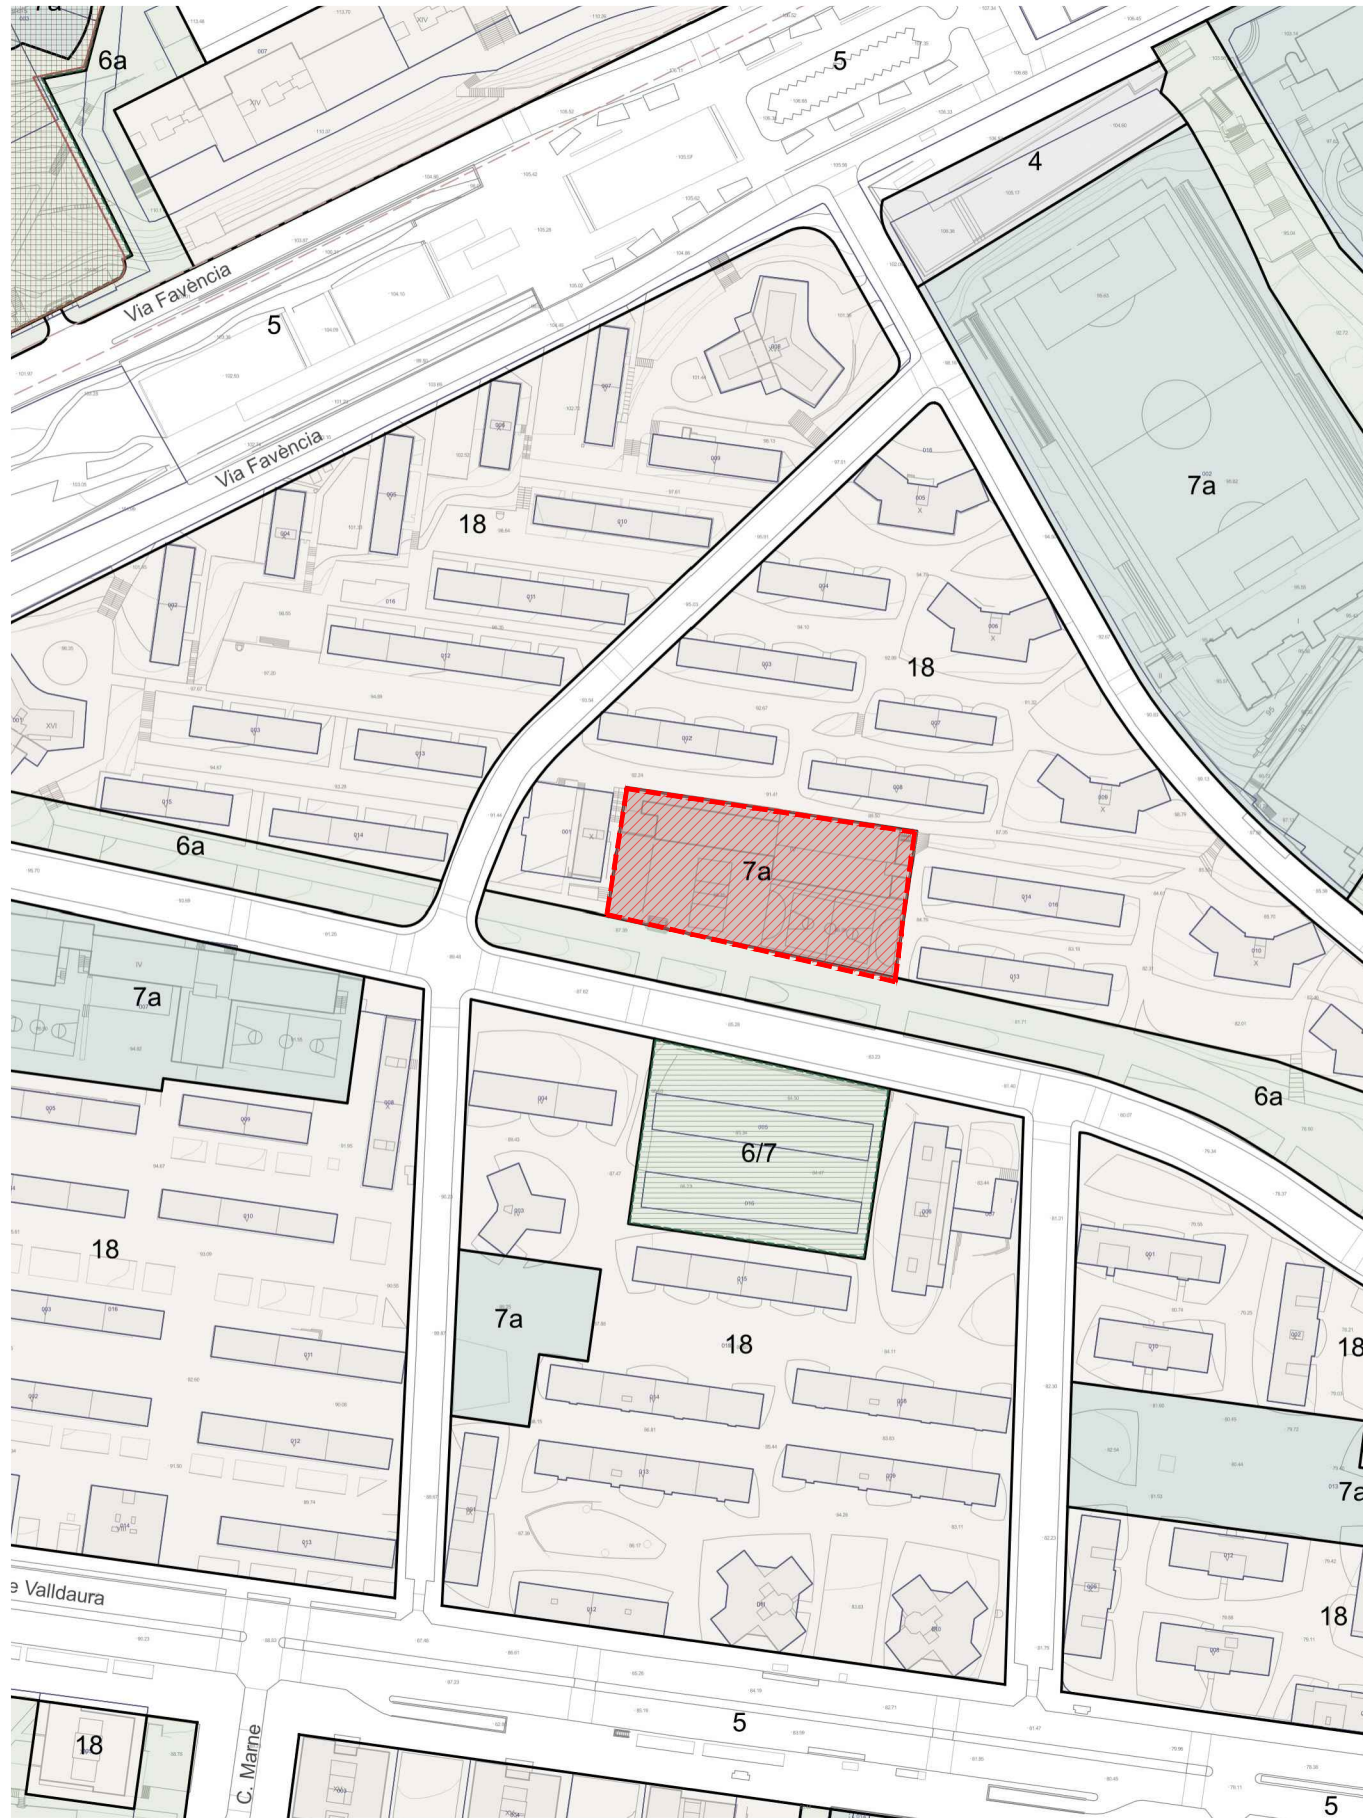

Emplaçament: Rbla del Caçador, 17-19 (Dt.48 Nou Barris)
 Coordenada UTM : 41.4409, 2.1695
 Ref. cadastral: 0782615DF3808B0001XT
 Codi parcel·la: 08 96340 015



FITXA URBANÍSTICA

QUALIFICACIÓ URBANÍSTICA

7a equipaments actuals*
 Codi Pla PGM Exp. 1976/000477/B

REDACTOR DEL PROJECTE:

CUIXART AMORÓS SLP arquitectes

Marc Cuixart Goday / arq. coac 24889-4
 Luis Amorós Fernández / arq. coac 64902-3

ACTUALITZACIÓ 21 / 03 / 2023

Revisat: M.Cuixart L.Amorós Dibuixat: M.Cuixart L.Amorós




ESCOLA MARINADA
PROJECTE D'ADEQUACIÓ D'ESPAYS EXTERIORS


Plànol:
 SITUACIÓ I ORTOFOTO
 ESTAT ACTUAL

Escales A-3: 1/2000
 A-1:
 Adreça: C./ Rambla del caçador, 17
 Districte: Nou barris
 Data: 03 / 2023

Plànol n.
00

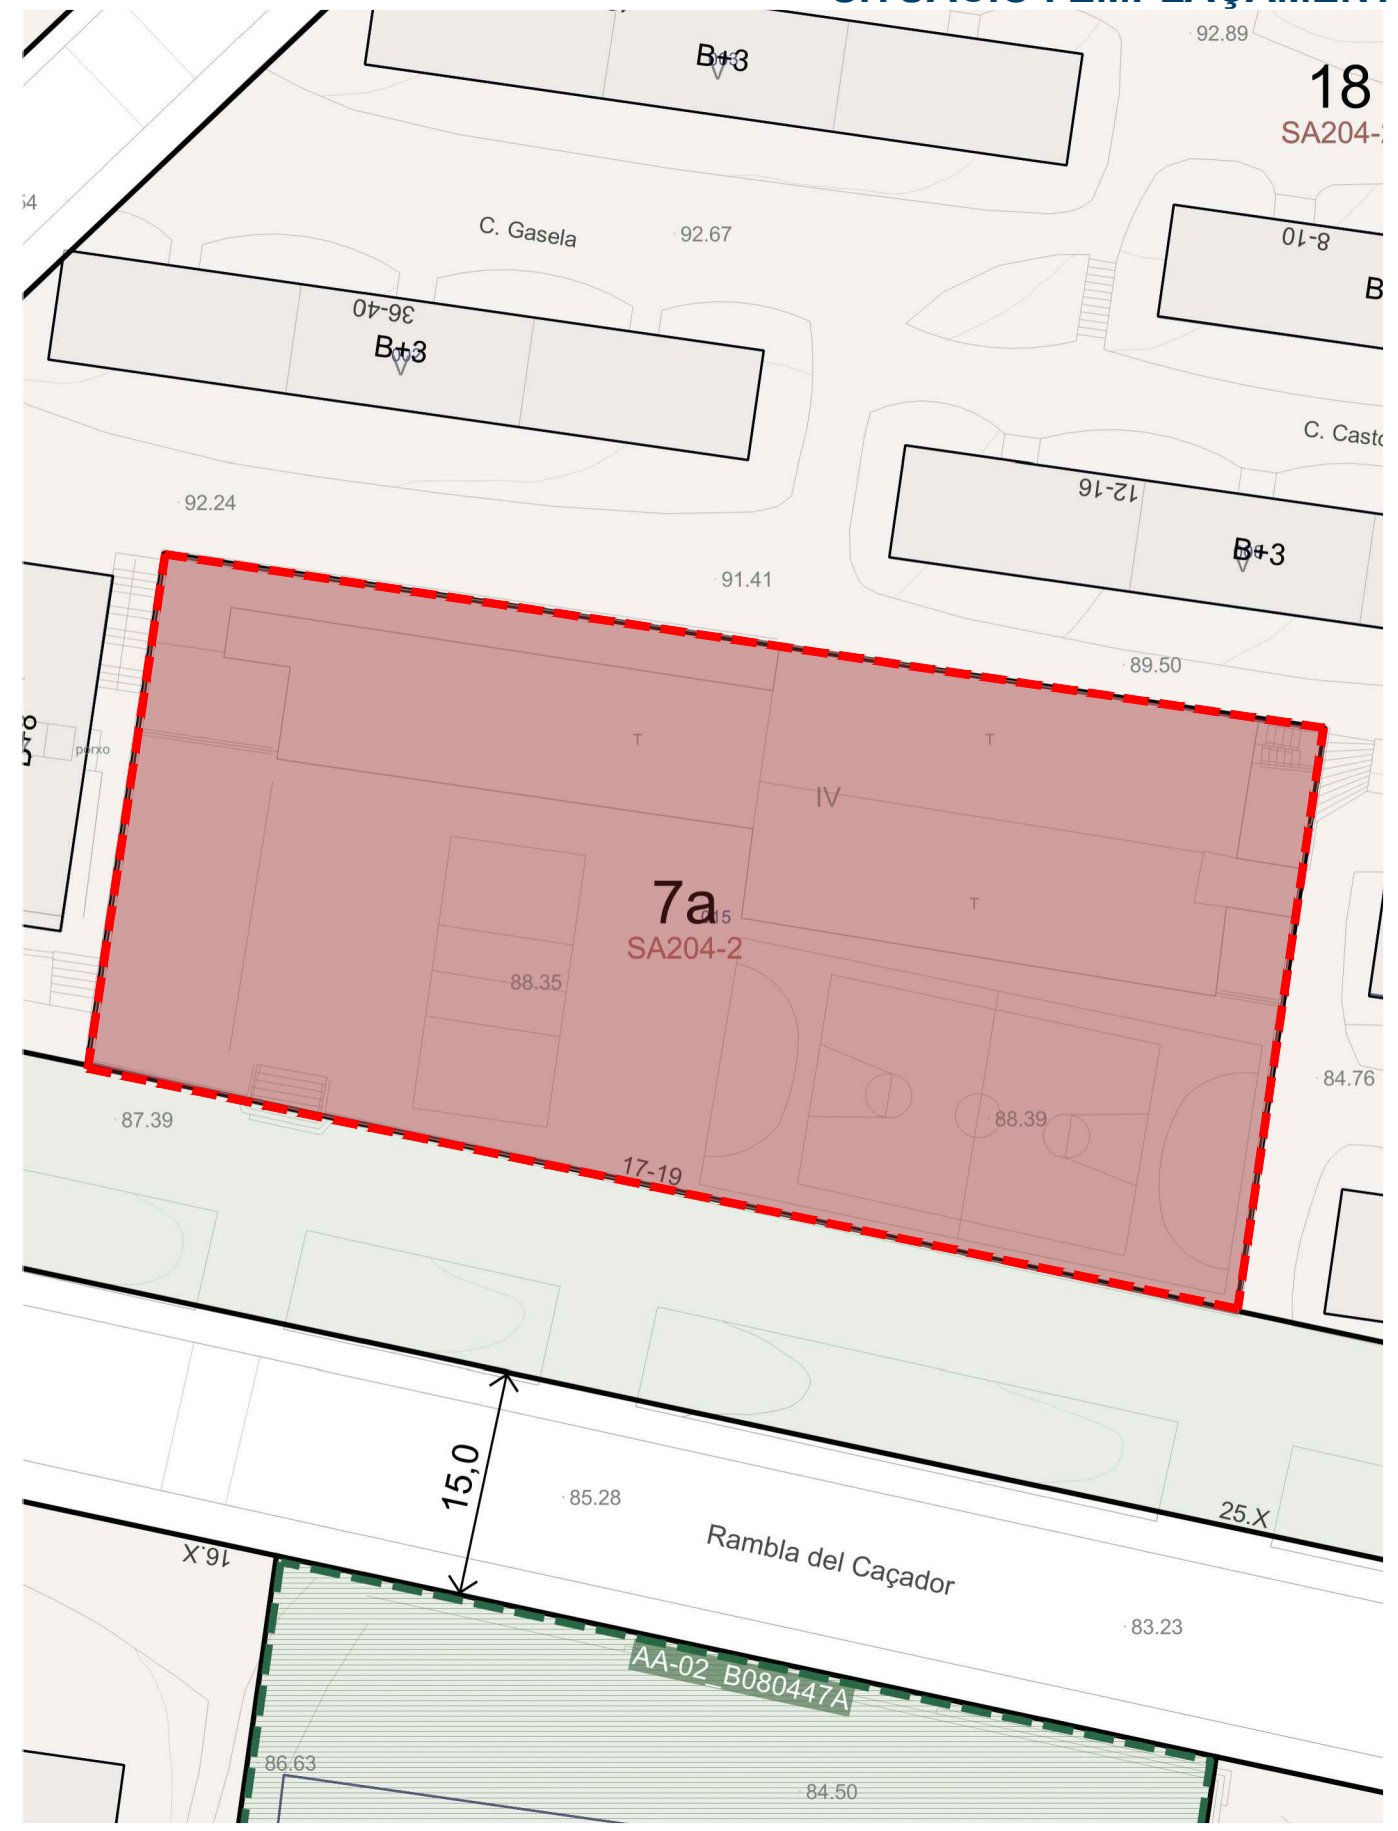

Emplaçament: Rbla del Caçador, 17-19 (Dt.48 Nou Barris)
 Coordinada UTM : 41.4409, 2.1695
 Ref. cadastral: 0782615DF3808B0001XT
 Codi parcel·la: 08 96340 015

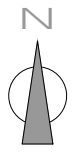

FITXA URBANÍSTICA

QUALIFICACIÓ URBANÍSTICA

7a equipaments actuals*
 Codi Pla PGM Exp. 1976/000477/B

REDACTOR DEL PROJECTE:

CUIXART AMORÓS SLP arquitectes
 Marc Cuixart Goday / arq. coac 24889-4
 Luis Amorós Fernández / arq. coac 64902-3

ACTUALITZACIÓ 21 / 03 / 2023


Revisat: M.Cuixart L.Amorós Dibuixat: M.Cuixart L.Amorós



ESCOLA MARINADA
PROJECTE D'ADEQUACIÓ D'ESPAYS EXTERIORS

Plànol: A-3: 1/500 Adreça: C./ Rambla del caçador, 17 Plànol n. 00
 A-1: 1/500 Districte: Nou barris
 Data: 03 / 2023

Direcció d'Equipaments Educatius

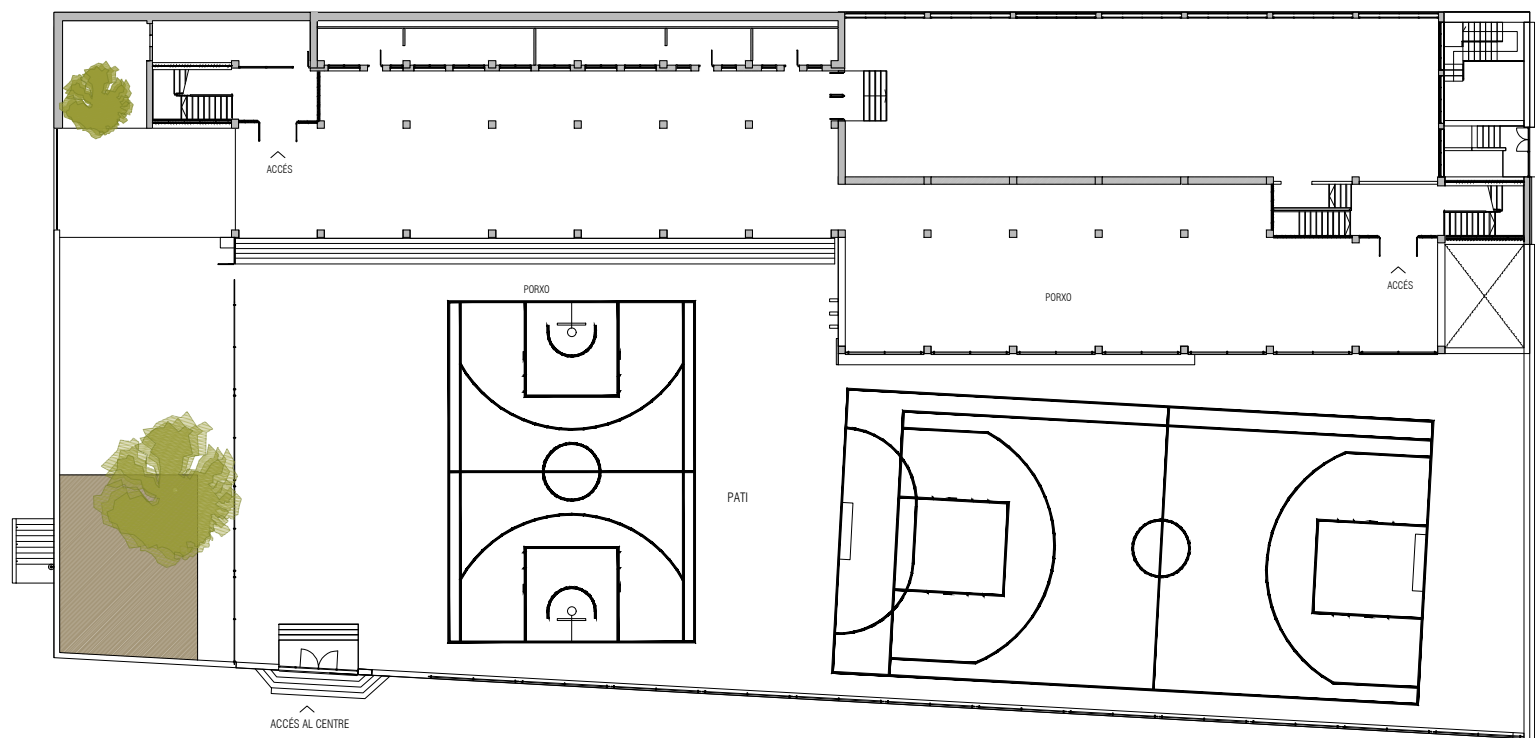

REDACTOR DEL PROJECTE:

CUIXART AMORÓS SLP arquitectes
Marc Cuixart Goday / arq. coac 24889-4
Luis Amorós Fernández / arq. coac 64902-3

ACTUALITZACIÓ 21 / 03 / 2023

Revisat: M.Cuixart L.Amorós Dibuixat: M.Cuixart L.Amorós



ESCOLA MARINADA
PROJECTE D'ADEQUACIÓ D'ESPAIS EXTERIORS

Plànol: PLANTA GENERAL ESTAT ACTUAL
Escala: A-3: 1/400 A-1: 1/-
Adreça: C./ Rambla del caçador, 17
Districte: Nou barris
Data: 03 / 2023

Plànol n. 01

Direcció d'Equipaments Educatius

PROPOSTA

REDACTOR DEL PROJECTE:

CUIXART AMORÓS SLP arquitectes


Marc Cuixart Goday / arq. coac 24889-4
Luis Amorós Fernández / arq. coac 64902-3

21 / 03 / 2023



ESCOLA MARINADA
PROJECTE D'ADEQUACIÓ D'ESPAIS EXTERIORS

Direcció d'Equipaments Educatius

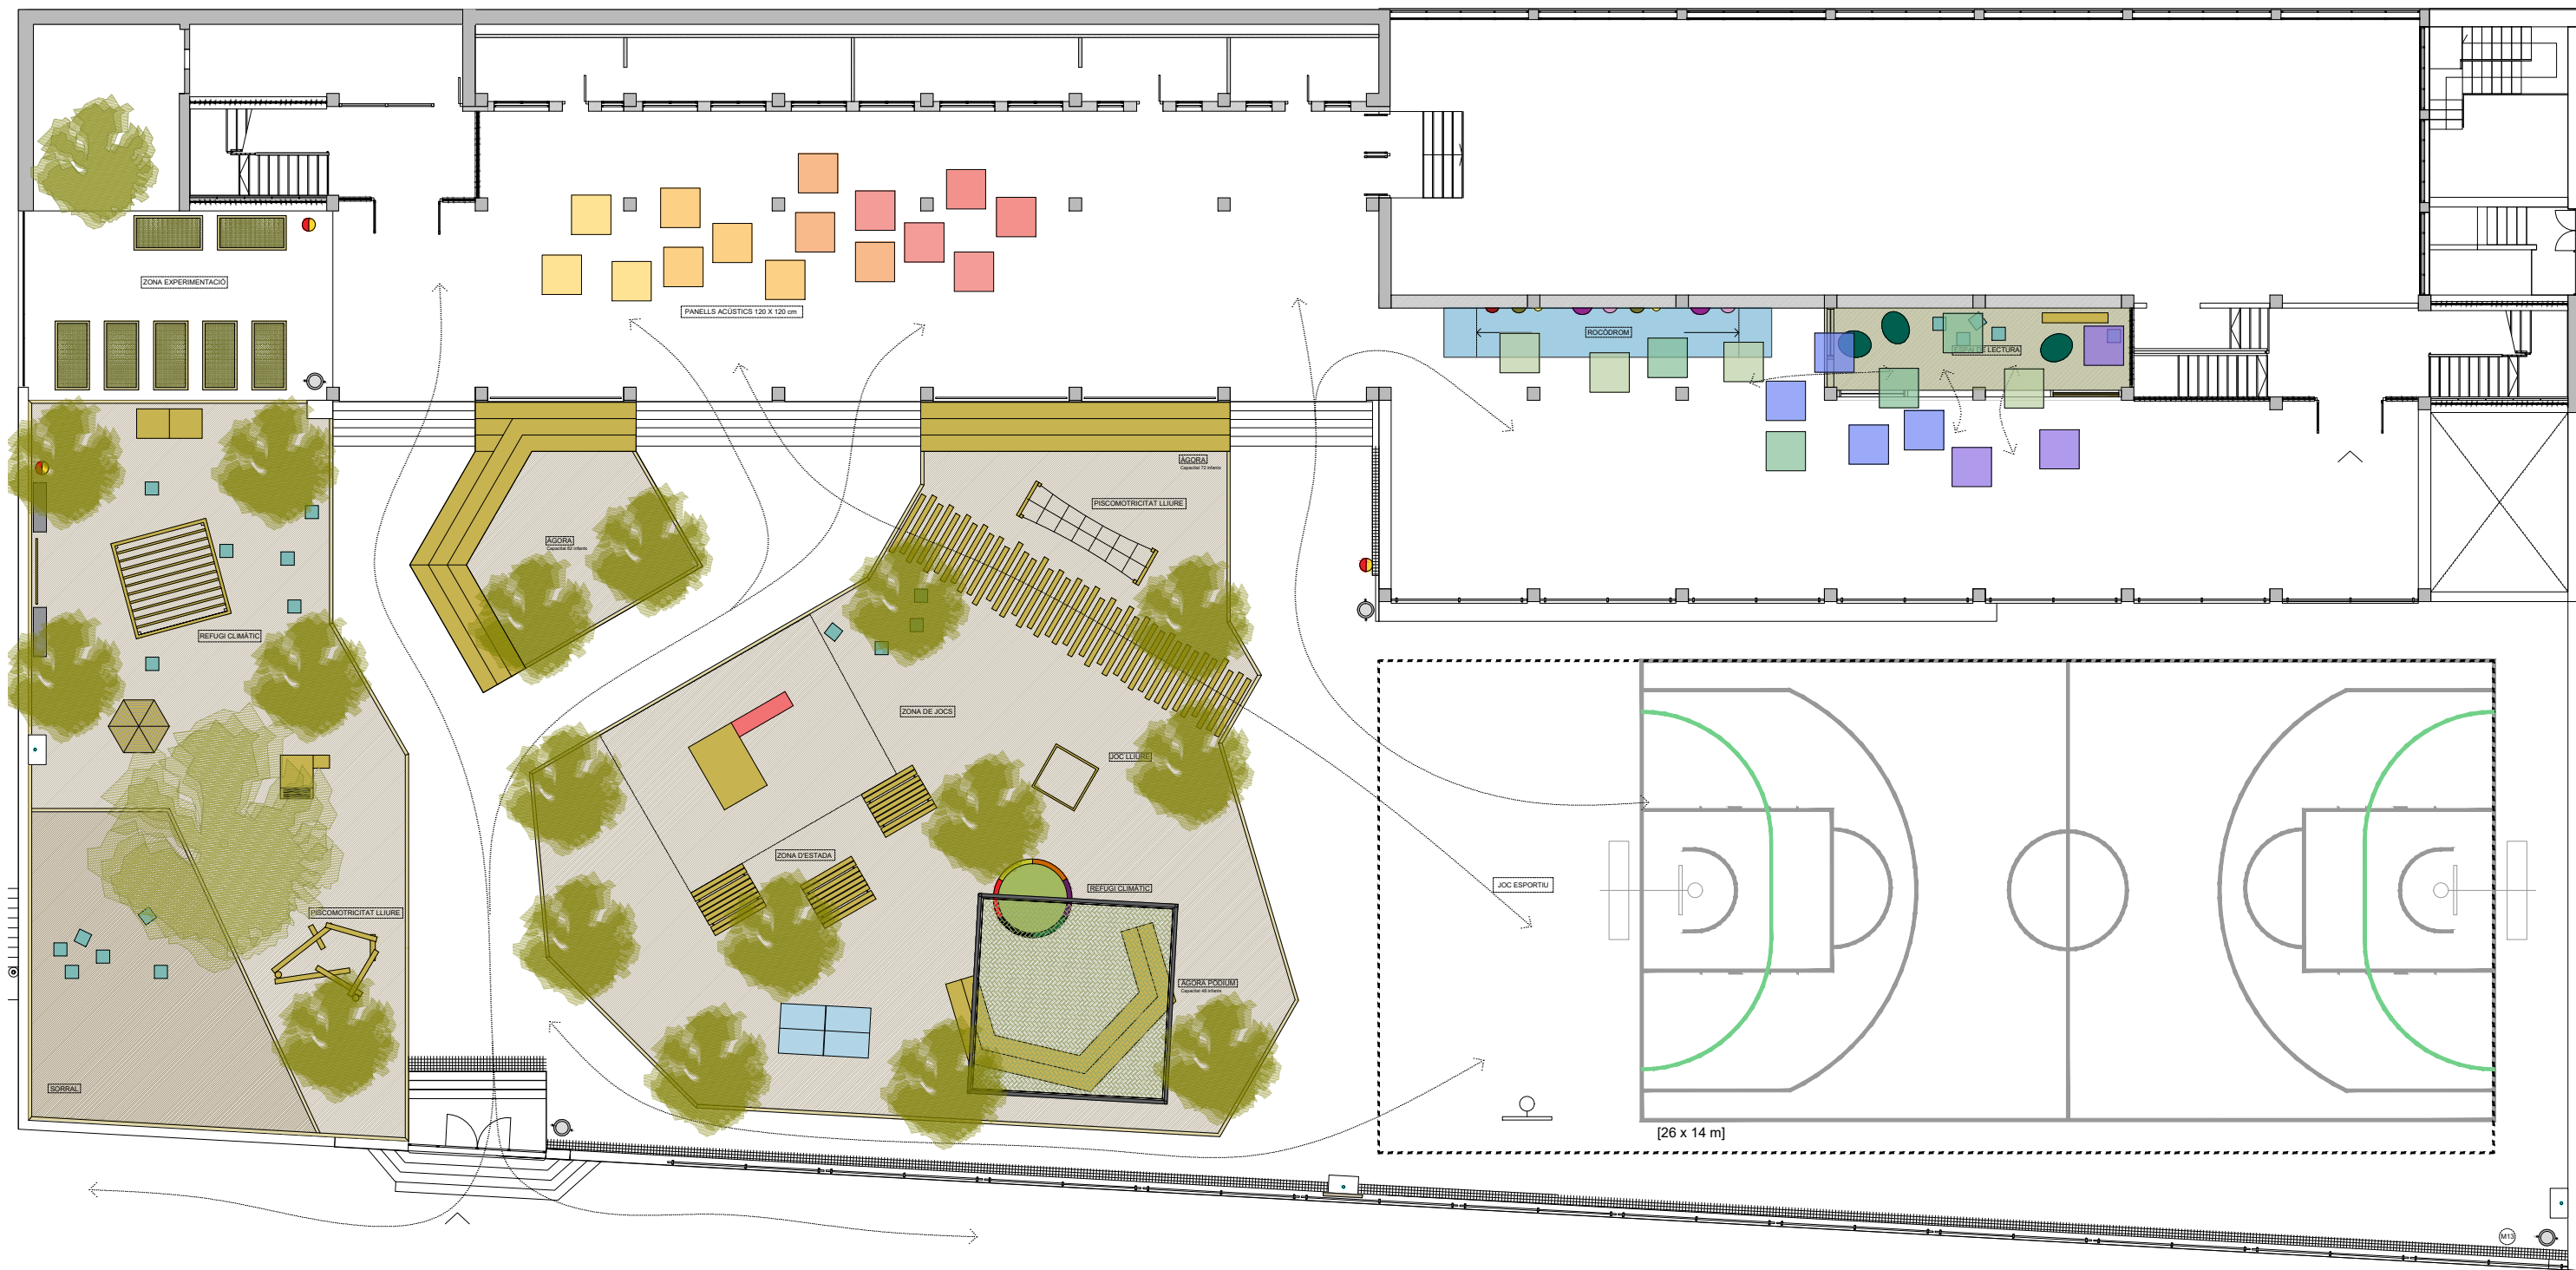

NOTA: De 1520 m2 de ciment, un 35% ha passat a ser sauló.
S'han plantat 17 arbres.

REDACTOR DEL PROJECTE:
 CUIXART AMORÓS SLP arquitectes
 Marc Cuixart Goday / arq. coac 24889-4
 Luis Amorós Fernández / arq. coac 64902-3

ACTUALITZACIÓ 21 / 03 / 2023
 Revisat: M.Cuixart L.Amorós Dibuixat: M.Cuixart L.Amorós





ESCOLA MARINADA
 PROJECTE D'ADEQUACIÓ D'ESPAIS EXTERIORS

Plànol: PLANTA GENERAL
 Escales: A-3: 1/200 A-1: 1/-
 Adreça: C./ Rambla del caçador, 17
 Districte: Nou barris
 Data: 03 / 2023


Direcció d'Equipaments Educatius

Plànol n. 02

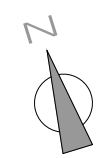

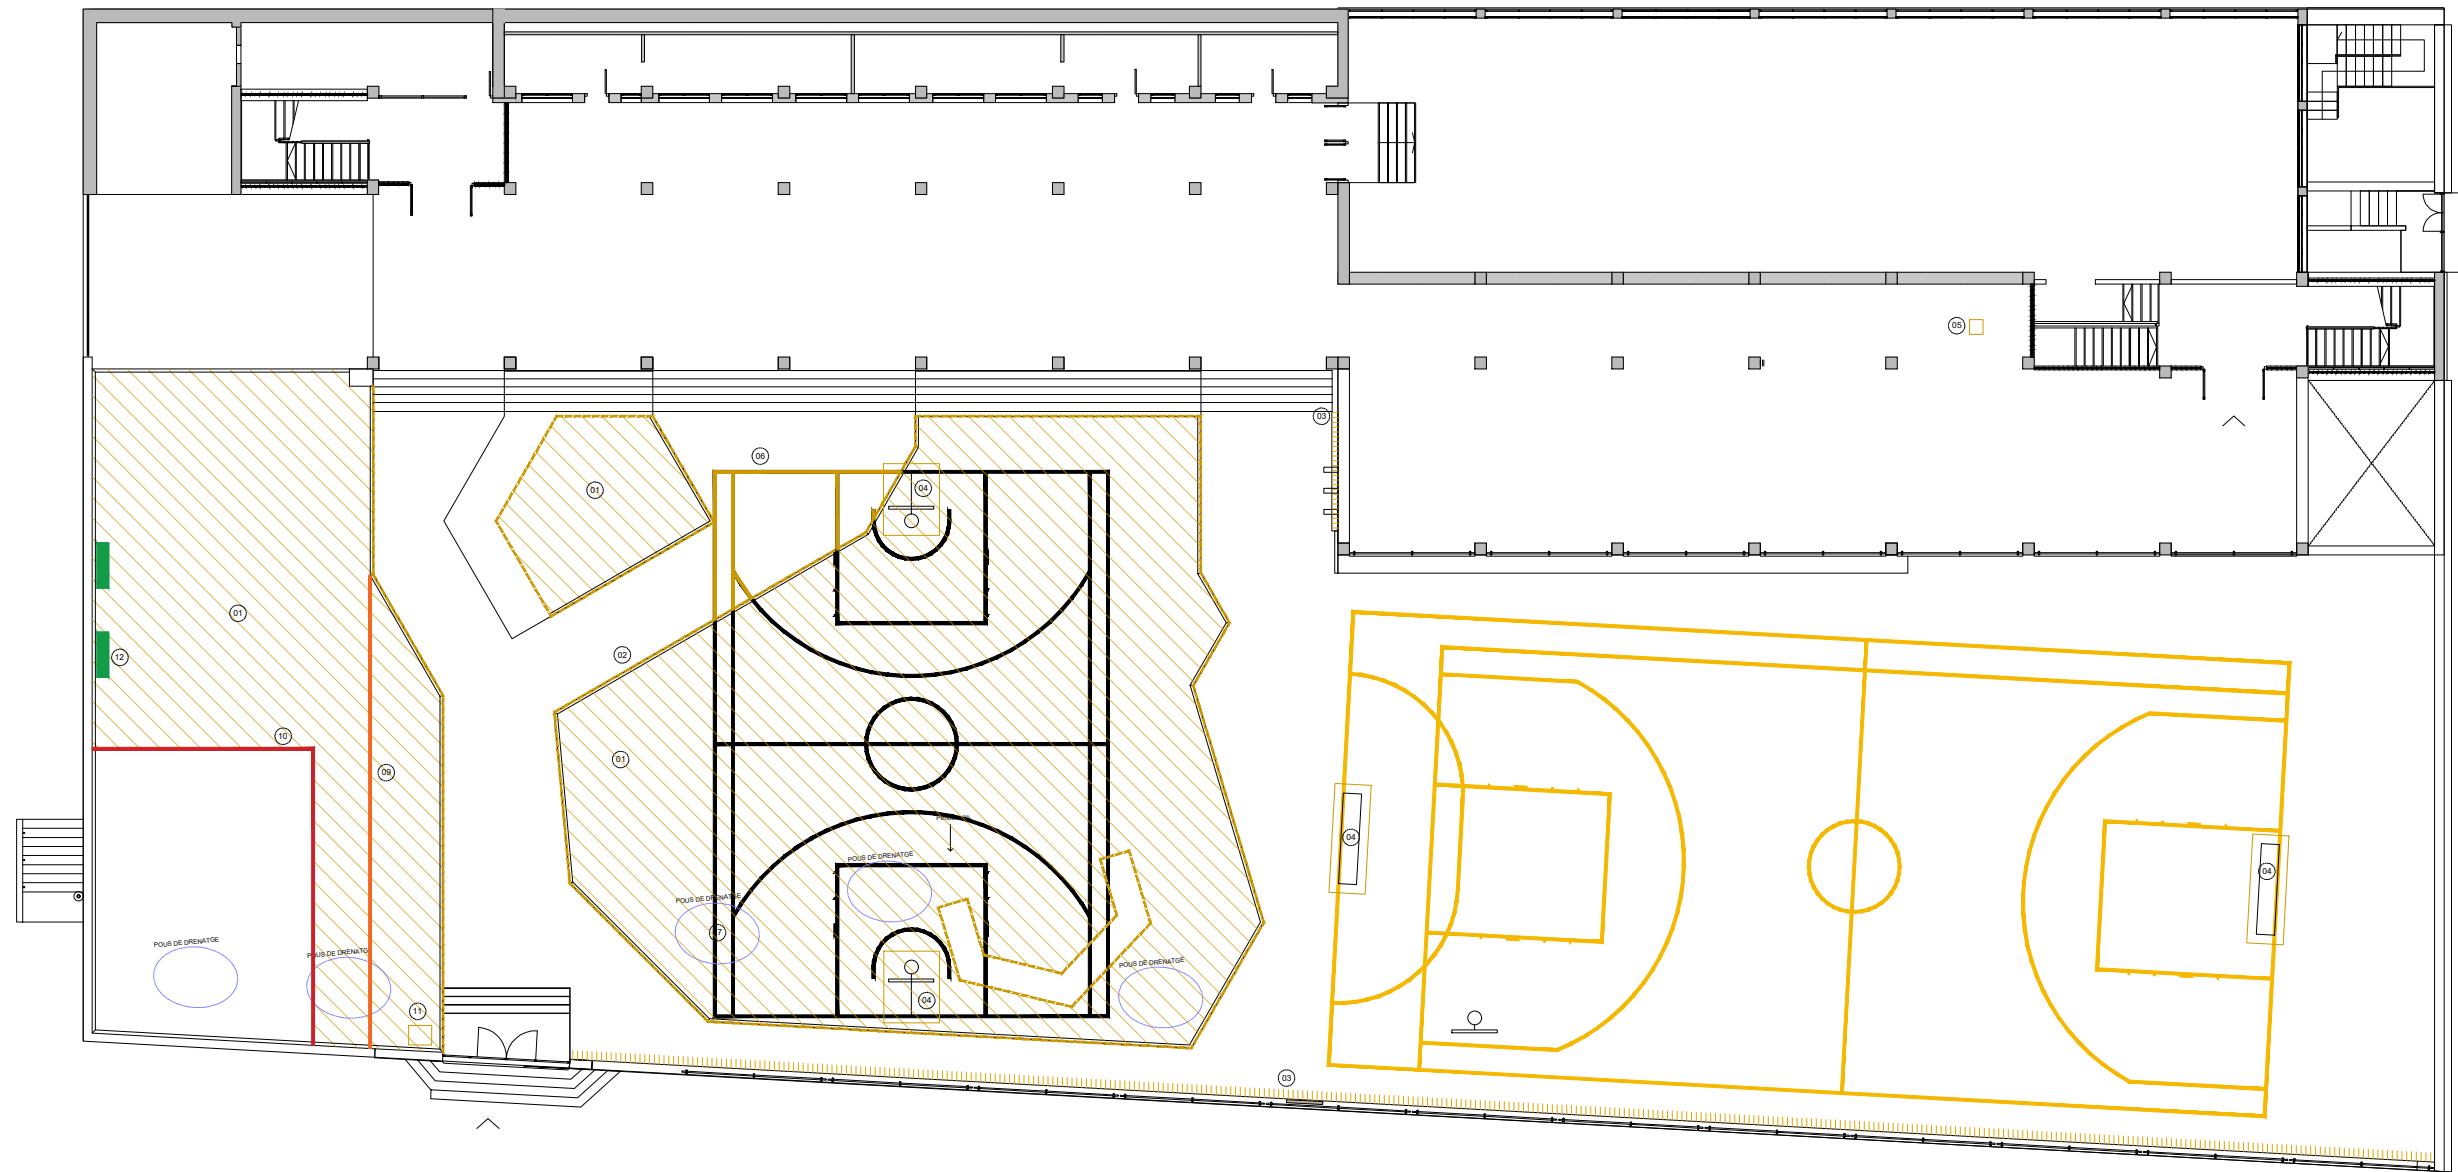




LLEGENDA PAVIMENTACIÓ


 01. Enderroc de solera de formigó lleugerament armada amb mitjans mecànics.
Superfície total d'enderroc: 545,20 m²


 02. Tall de paviment de formigó de 15 cm de gruix per delimitar zona a repicat, mitjançant màquina talladora.
Longitud total de tall: 143,34 ml


 03. Neteja de canals i reixes. Extreure la reixa, nejetar l'interior, passar les canonades del rec i de l'aigua per beure i tornar a col·locar les reixes.
Longitud total d'enderroc: 65,75 ml


 04. Extracció de porteries i canastes existents d'acer, amb mitjans manuals
Unitats total d'enderroc: 4 Ut

 05. Desmuntatge de lluminària existent, amb mitjans manuals
Unitats total d'enderroc: 1 Ut

 06. Despintat de línia de pista de basquet
Longitud total d'enderroc: 270,09 ml

 07. Excavació de pous de drenatge connectats a clavegueram
5 u

 08. Poda d'arbrat existent, aplec de la brossa i càrrega sobre camió.

 09. Desmuntatge tanca existent. [8u, a comprovar en obra]

 10. Extracció perímetre sorral de formigó

 11. Extreure font i base

 12. Extreure bancs formigó i adaptar peus per posterior recol·locació

REDACTOR DEL PROJECTE:

CUIXART AMORÓS SLP arquitectes

Marc Cuixart Goday / arq. coac 24889-4
Luis Amorós Fernández / arq. coac 64902-3

ACTUALITZACIÓ 21 / 03 / 2023

Revisat: M.Cuixart L.Amorós Dibuixat: M.Cuixart L.Amorós



ESCOLA MARINADA
PROJECTE D'ADEQUACIÓ D'ESPAIS EXTERIORS

Plànol:
ENDERROCS
PLANTA GENERAL

Escales: A-3: 1/250 A-1: 1/-
Adreça: C./ Rambla del caçador, 17
Districte: Nou barris
Data: 03 / 2023

Plànol n.
03

Direcció d'Equipaments Educatius





LLEGENDA ARBRAT

01. Liquidambar styraciflua de perímetre de 35 a 35cm.
Unitats totals: 4u.



02. Koelreuteria paniculata de perímetre de 30 a 35cm.
Unitats totals: 6u.



03. Morus alba Fruitless de perímetre de 30 a 35cm.
Unitats totals: 4u.



04. Grevillea Robusta de perímetre de 35 a 35cm.
Unitats totals: 3u.



Arbres existents [2u]

NOTA: Cotes eixos, troncs, arbres, a marcar en obra segons subsol

NOTA: Excavació per plantar arbrat ha de superar en profunditat les terres de reblert.

NOTA: Els arbres han d'acabar el seu cultiu durant un període mínim de 6 mesos en un cilindre vertical, desmuntable, en una paret formada per cons encarats cap a dins i cap a fora, sense superfícies planes. Cada un dels cons que apunten cap a fora, ha d'estar coronat per un orifici de 7mm de diàmetre de mitja, i amb un número d'orificis de 1300 per metre quadrat. El cilindre ha d'estar fabricat amb HDPE reciclat per garantir la seva reutilització per un període mínim de 7 anys. Els arbres s'entregaran amb un cepelló de fons de pla i costats verticals, embolicats amb xarpellera de filferro no galvanitzat llest per plantar, sense cap residu plàstic. L'embolcall en xarpellera tindrà un mínim de 2 finestres per ensenyar les puntes de les arrels i l'absència d'arrels espiralitzades o estrangulades.

NOTA: Excavació per plantar arbres : 0,4m³ per arbres. (0,80x0,80x0,60 de profunditat)

REDACTOR DEL PROJECTE:

CUIXART AMORÓS SLP arquitectes

Marc Cuixart Goday / arq. coac 24889-4
Luis Amorós Fernández / arq. coac 64902-3

ACTUALITZACIÓ 21 / 03 / 2023

Revisat: M.Cuixart L.Amorós Dibuixat: M.Cuixart L.Amorós




ESCOLA MARINADA
PROJECTE D'ADEQUACIÓ D'ESPAIS EXTERIORS

Plànol:
ARBRAT
PLANTA GENERAL


Escales | Adreça : C./ Rambla del caçador, 17
A-3: 1/250 | Districte : Nou barris
A-1: 1/- | Data : 03 / 2023

Direcció d'Equipaments Educatius



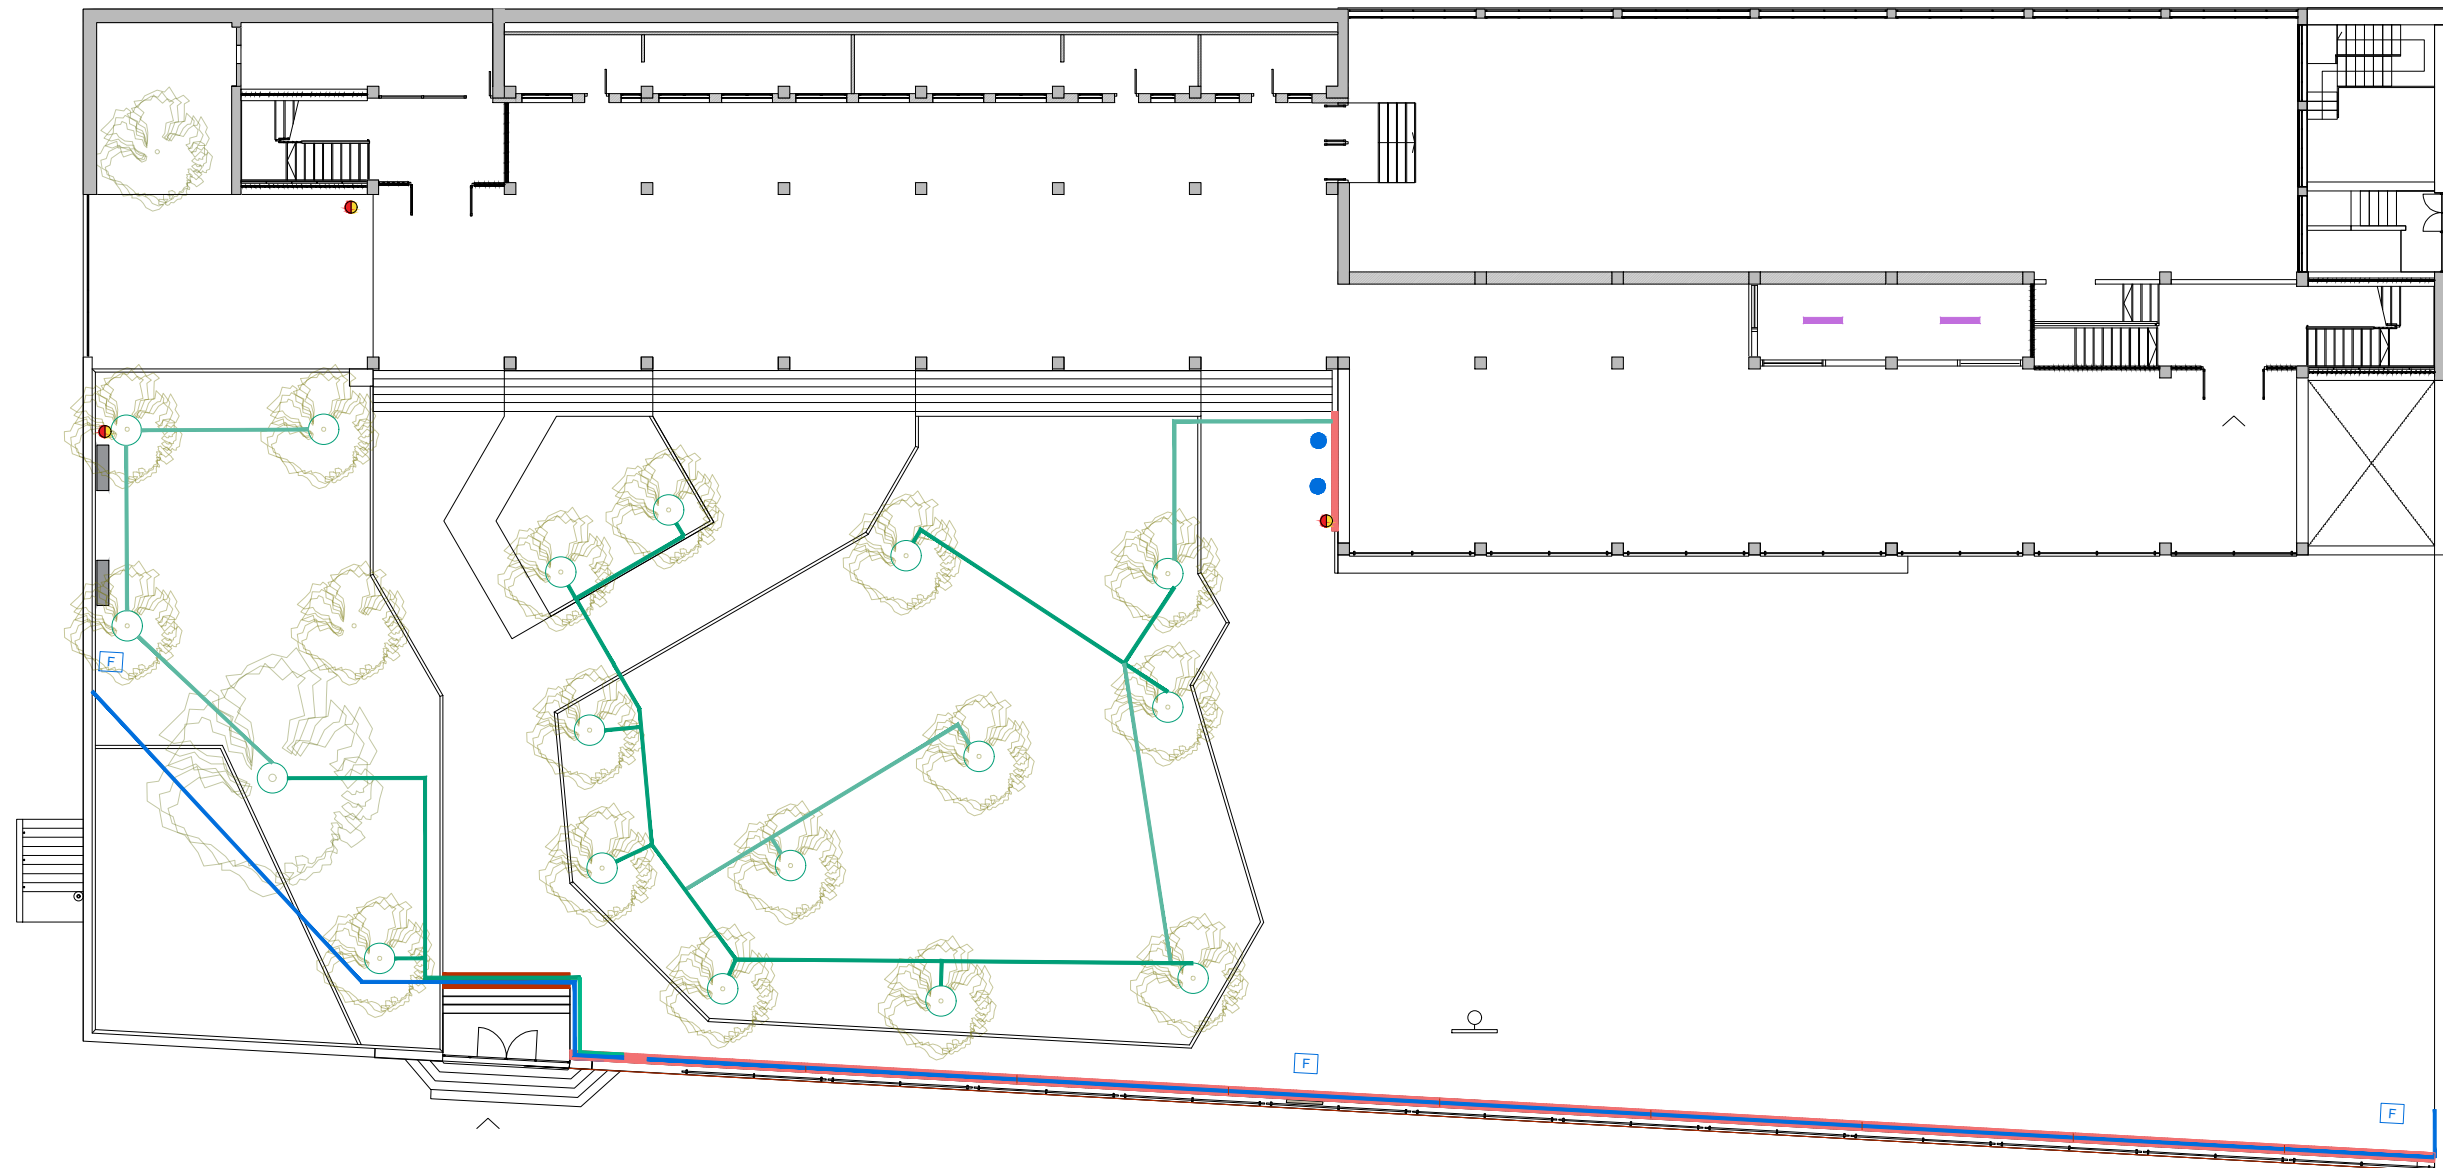




LLEGENDA ELECTRICITAT

 Col·locació de lluminàries de 2 fluorescents amb caixa de metacrilat amb llum càlida. Longitud 1,20 m. Penjades del sostre. [2u]


LLEGENDA AIGUA POTABLE

 Tub de polietilè PE 80 de 40mm reforçat. Longitud: 24,17 ml

 Aixetes amb temporitzador. [2u]


 Font d'aigua potable amb pila de pedra blanca i pulsador d'INOX temporitzat. [3u]


LLEGENDA SANEJAMENT


 Canal de formigó polímer amb reixa galvanitzada. Longitud total: 4,20 ml

NOTA: Neteja de tots els col·lectors d'aigua. Longitud: 65,75 ml

LLEGENDA REG

 Tub de polietilè PE 80 de 25mm reforçat. Longitud: 111,98 ml

 Anella de tub de polietilè de 16mm amb sistemes de degoteig per a reg d'arbrat. Longitud total: 18u

 Punt d'aigua de rec. [3u]

REDACTOR DEL PROJECTE:

CUIXART AMORÓS SLP arquitectes

Marc Cuixart Goday / arq. coac 24889-4
Luis Amorós Fernández / arq. coac 64902-3

ACTUALITZACIÓ 21 / 03 / 2023

Revisat: M.Cuixart L.Amorós Dibuixat: M.Cuixart L.Amorós



ESCOLA MARINADA PROJECTE D'ADEQUACIÓ D'ESPAIS EXTERIORS


Plànol:
INSTAL·LACIONS
PLANTA GENERAL

Escales: A-3: 1/250 A-1: 1/-
Adreça: C./ Rambla del caçador, 17
Districte: Nou barris
Data: 03 / 2023

Plànol n.
05

Direcció d'Equipaments Educatius



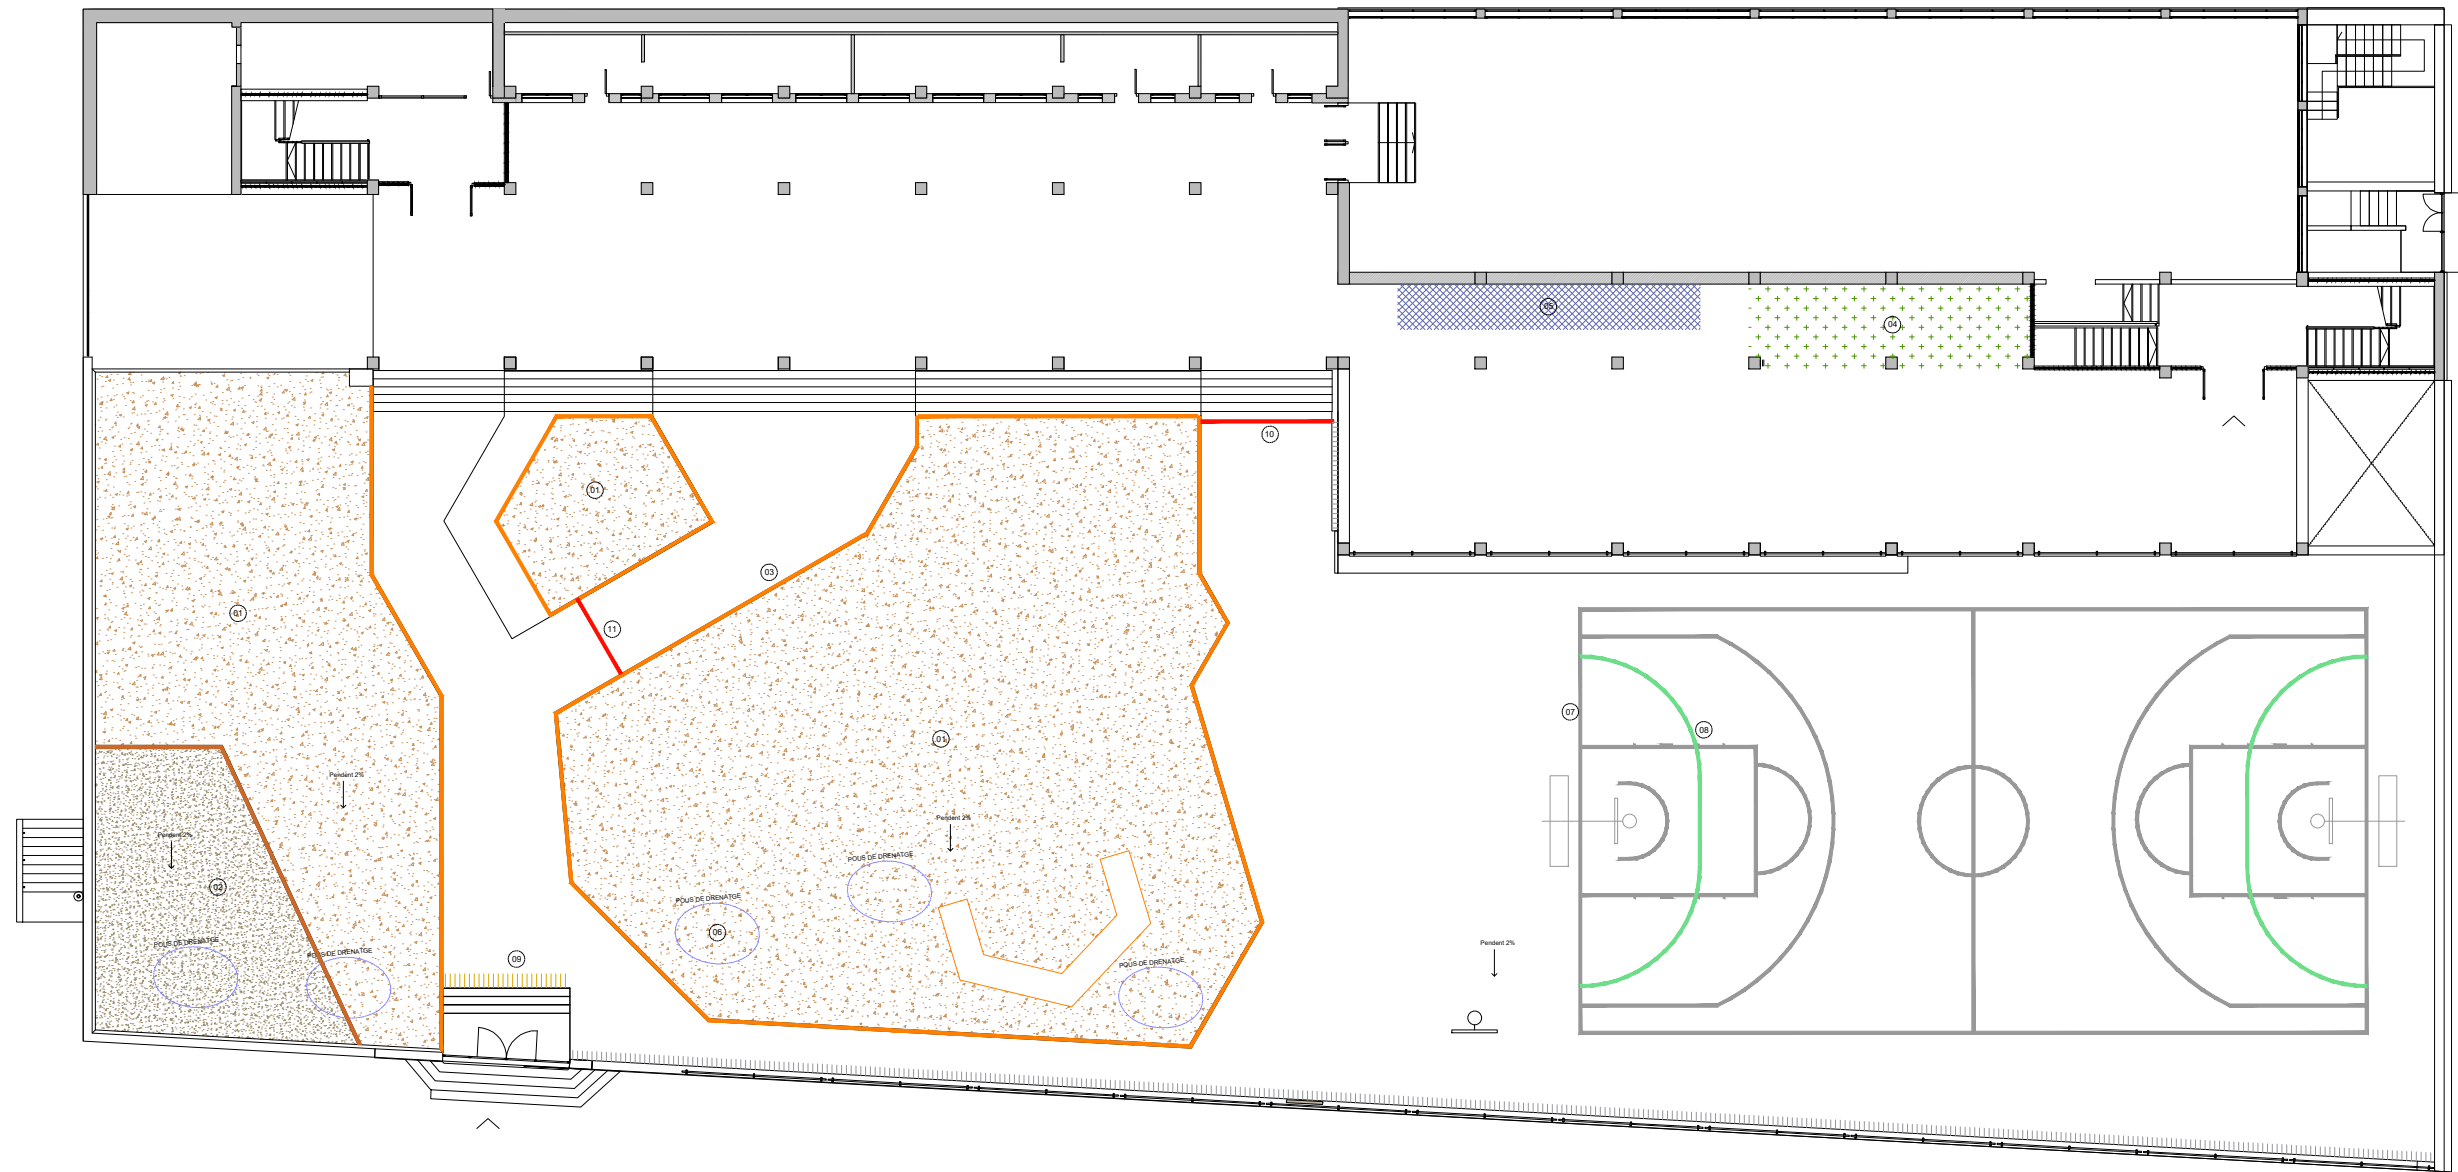

LLEGENDA PAVIMENTACIÓ

- 01. Paviment de sauló de 15cm de gruix amb una compactació al 95%.
Superfície total: 539,10 m²
- 02. Paviment de sauló de 30cm de gruix amb una compactació al 95%.
Superfície total: 60,90 m²
- 03. Vorada de fusta Ecotraversa de 22x12cm de secció, posada de cantell, fixada a cantell de solera amb barres d'acer corrugat de 12mm (Veure DT01 plànol nº13)
Longitud total: 119,60 ml
- 03a. Doble vorada de fusta Ecotraversa de 20x10cm de secció, posada de cantell, fixada a cantell de solera amb barres d'acer corrugat de 12mm (Veure detall 01)
Longitud total: 14,95 ml
- 04. Gespa artificial sistema Comporecree, format per base de suro i gespa artificial de polietilè de 12mm.
Superfície: 26,00 m²
- 05. Paviment de cautxú continu, format per una capa esmorteidora, realitzada amb SBR, de 40 mm gruix.
Superfície total: 15,00 m²
- 06. Pous de drenatge
5 u
- 07. Pintat de línia de pista de basquet amb pintura de poliuretà, per definir límits de la pista.
Longitud total: 203,50 ml
- 08. Pintat de línia de pista de futbol sala amb pintura de poliuretà, per definir límits de la pista.
Longitud total: 30,80 ml
- 09. Canal de recollida d'aigües pluvials de de formigó polímer de 200mm d'amplada i 100mm d'altura, sobre base de formigó en massa i reixa d'acer galvanitzat.
Longitud total: 4,20 ml
- 10. Rasa pas instal·lacions aigua
Longitud total: 7,17 ml

REDACTOR DEL PROJECTE:

CUIXART AMORÓS SLP arquitectes

Marc Cuixart Goday / arq. coac 24889-4
Luis Amorós Fernández / arq. coac 64902-3

ACTUALITZACIÓ 21 / 03 / 2023

Revisat: M.Cuixart L.Amorós Dibuixat: M.Cuixart L.Amorós



ESCOLA MARINADA
PROJECTE D'ADEQUACIÓ D'ESPAIS EXTERIORS

Plànol: PAVIMENTACIÓ

Escales: A-3: 1/250 A-1: 1/-


Adreça: C./ Rambla del caçador, 17

Districte: Nou barris

Data: 03 / 2023

Direcció d'Equipaments Educatius

Plànol n. 06

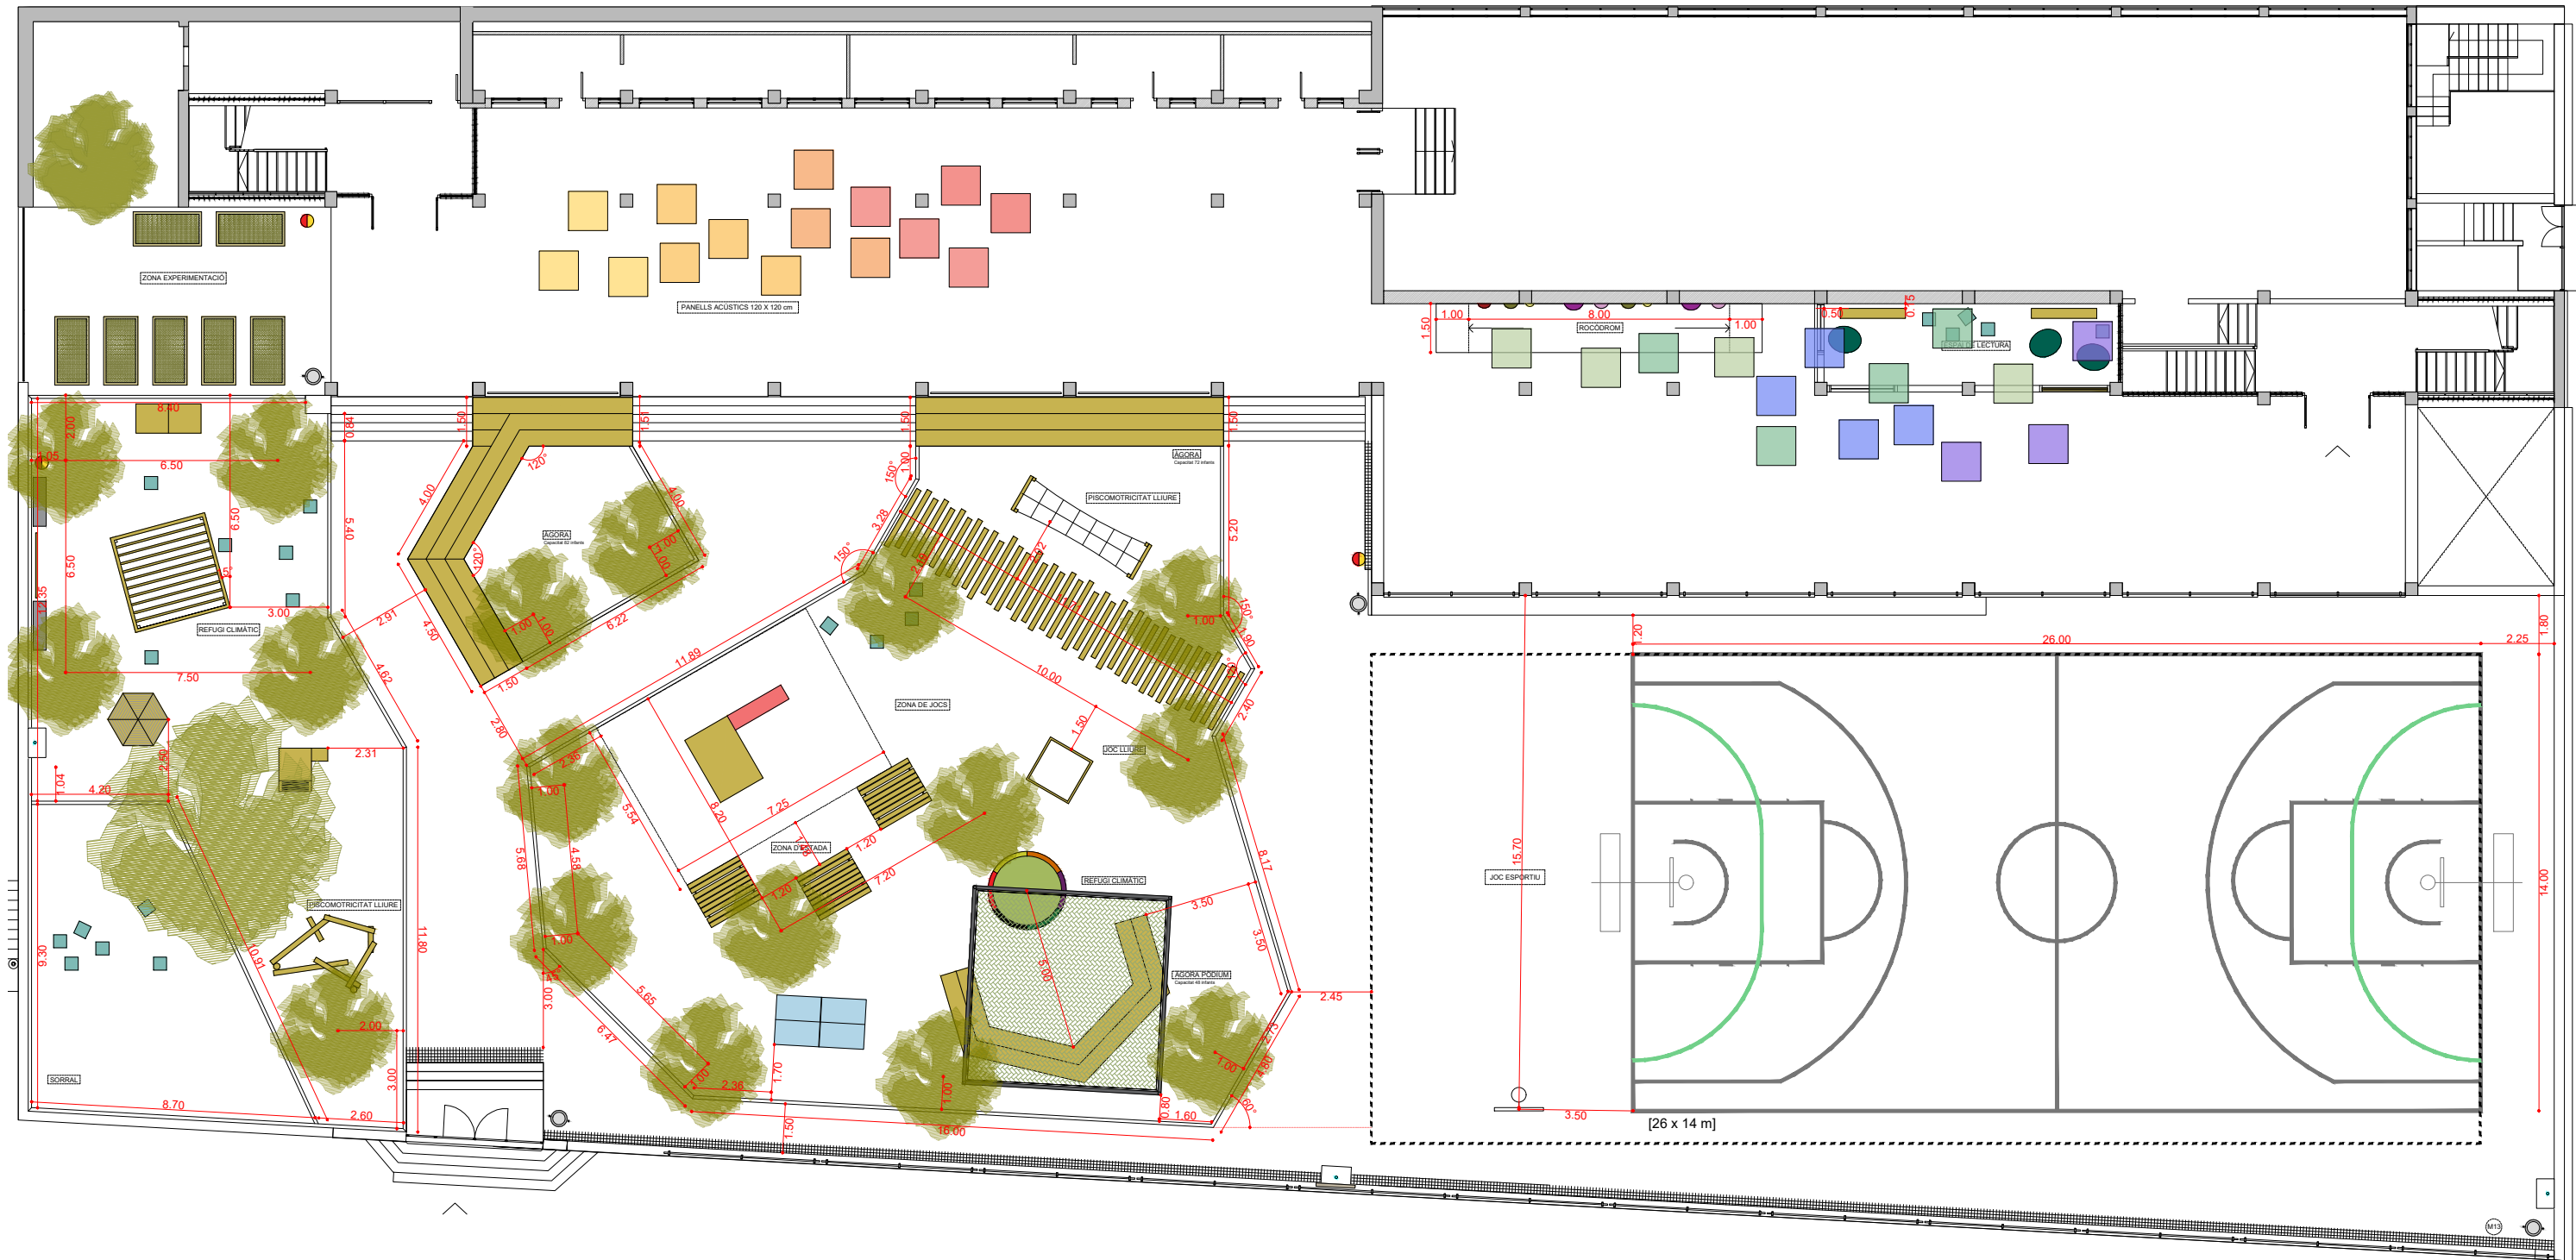

REDACTOR DEL PROJECTE:

CUIXART AMORÓS SLP arquitectes
 Marc Cuixart Goday / arq. coac 24889-4
 Luis Amorós Fernández / arq. coac 64902-3

ACTUALITZACIÓ 21 / 03 / 2023

Revisat: M.Cuixart L.Amorós Dibuixat: M.Cuixart L.Amorós



ESCOLA MARINADA
PROJECTE D'ADEQUACIÓ D'ESPAYS EXTERIORS

Plànol: PAVIMENTACIÓ
 Escala: A-3: 1/200
 Adreça: C./ Rambla del caçador, 17
 Districte: Nou barris
 Data: 03 / 2023

Direcció d'Equipaments Educatius

JOCS I MOBILIARI

REDACTOR DEL PROJECTE:

CUIXART AMORÓS SLP arquitectes


Marc Cuixart Goday / arq. coac 24889-4
Luis Amorós Fernández / arq. coac 64902-3

21 / 03 / 2023



ESCOLA MARINADA
PROJECTE D'ADEQUACIÓ D'ESP AIS EXTERIORS

Direcció d'Equipaments Educatius

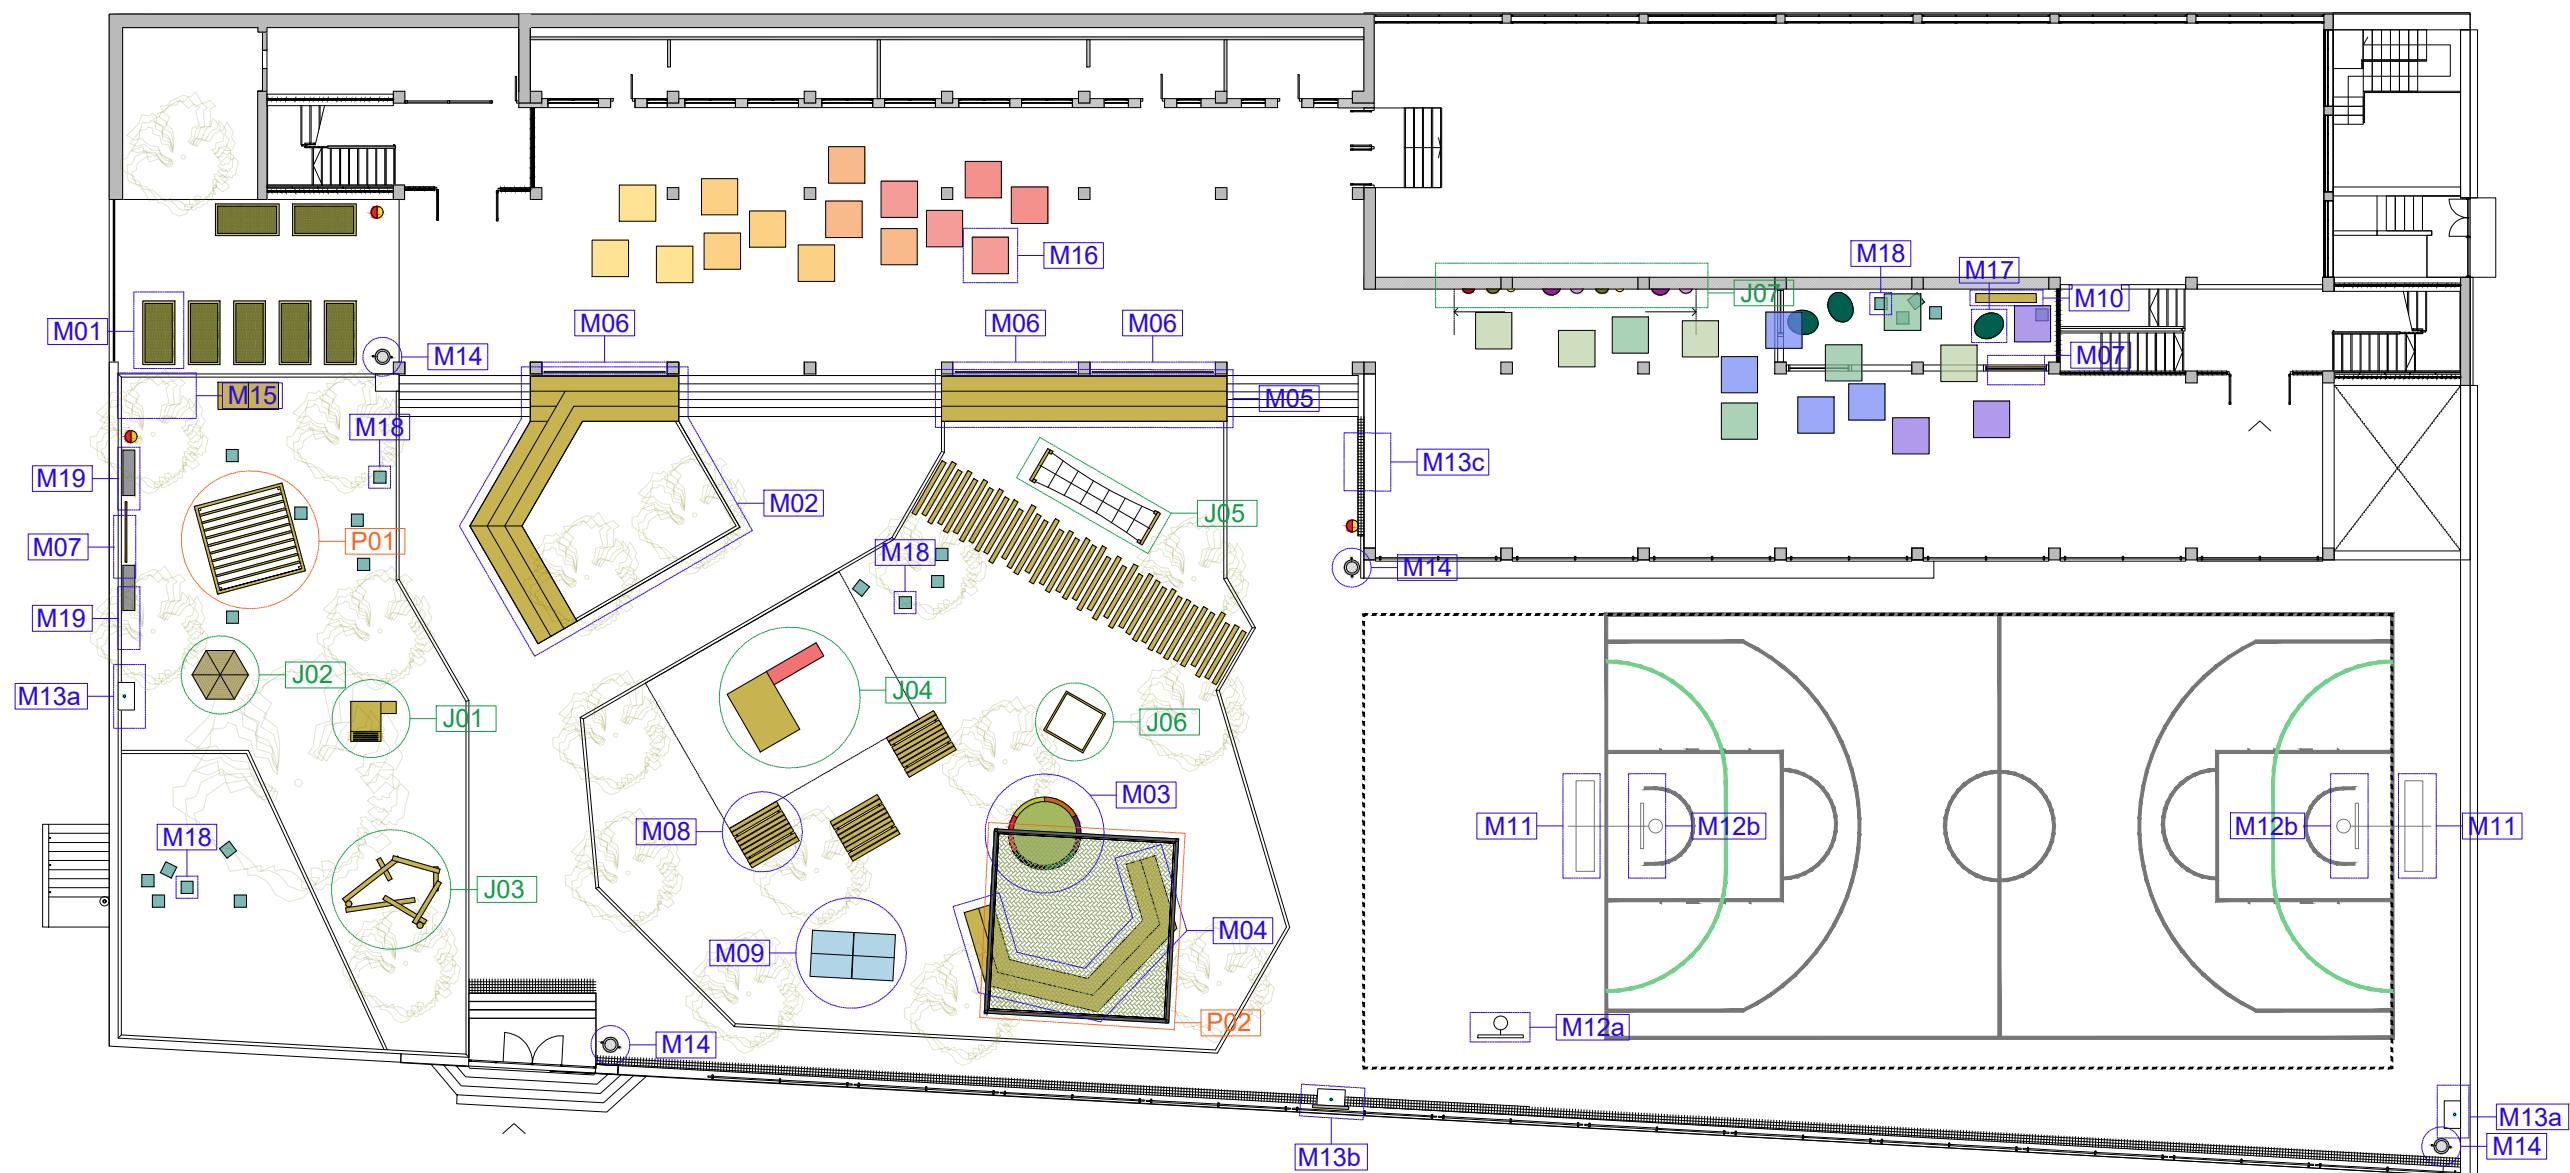

LLEGENDA MOBILIARI

| | | |
|---|------------------|--|
| | Mobiliari | |
| M01. Taules d'hort a reubicar. [Existent] | 7u. | |
| M02. Àgora de fusta. (Veure plànol nº11) | 1u. | |
| M03. Podi de fusta. (Veure plànol nº12) | 1u. | |
| M04. Àgora de fusta. (Veure plànol nº12) | 1u. | |
| M05. Àgora de fusta. (Veure plànol nº13) | 1u. | |
| M06. Barana metàl·lica (Veure plànol nº13) | 3u. | |
| Persiana veneciana (Veure plànol nº13) | 9u. | |
| M07. Pissarra per a exteriors. | 3u. | |
| M08. Taula de picnic per a exterior. | 3u. | |
| M09. Taula de Ping Pong | 1u. | |
| M10. Banc de fusta | 1u. | |
| M11. Porteria de futbol. | 2u. | |
| M12a. Canasta de bàsquet. | 1u. | |
| M12b. Canasta de bàsquet. | 2u. | |
| M13. Punt de consum d'aigua | 3u. | |
| M14. Paperera | 4u. | |
| M15. Caseta magatzem fusta | 1u. | |
| M16. Panells acústics. | 30u. | |
| M17. Puf d'exterior | 3u. | |
| M18. Cadira d'infants per a exterior | 21u. | |
| M19. Bancs de formigó. [Existents] | 2u. | |
| | Jocs | |
| J01. Joc amb tobogan. [Existent]. | 1u. | |
| J02. Cabana tipí hexagonal gran. | 1u. | |
| Veure plànol/ fitxa. | | |
| J03. Conjunt d'equilibri amb 5 troncs. | 1u. | |
| Veure plànol/ fitxa. | | |
| J04. Estructura de fusta amb tubogan. | 1u. | |
| Veure plànol/ fitxa. | | |
| J05. Pont amb corda per equilibri. | 1u. | |
| Veure plànol/ fitxa. | | |
| J06. Estructura cub taber. | 1u. | |
| Veure plànol/ fitxa. | | |
| J07. Circuit Sargantana- Rocodorm. | 8ml. | |
| | Pèrgola. | |
| P01. Pèrgola de fusta. (Veure plànol detall.) | 1u. | |
| P01. Pèrgola de fusta amb tendall de tela. | 1u. | |
| (Veure plànol detall.) | | |

REDACTOR DEL PROJECTE:

CUIXART AMORÓS SLP arquitectes

Marc Cuixart Goday / arq. coac 24889-4
Luis Amorós Fernández / arq. coac 64902-3

ACTUALITZACIÓ 21 / 03 / 2023

Revisat: M.Cuixart L.Amorós Dibuixat: M.Cuixart L.Amorós



ESCOLA MARINADA
PROJECTE D'ADEQUACIÓ D'ESPAIS EXTERIORS

Plànol: MOBILIARI PLANTA GENERAL
Escala: A-3: 1/250 A-1: 1/-
Adreça: C./ Rambla del caçador, 17
Districte: Nou barris
Data: 03 / 2023
Plànol n. 08
Direcció d'Equipaments Educatius



M01 - TAULES D'HORT [EXISTENTS]

Taules d'hort existents. A reubicar.



UNITATS: x

M19-BANCS DE FORMIGÓ [EXISTENTS]

Bancs de formigó. Adaptar peus per posterior recol·locació sobre el sauló.

Mides: 150x40 cm (LxH)

UNITATS: 2

M10 - BANC DE BAMBÚ

Moble per seure a la fresca

Mides: 104 x 43 x 35 cm (LxHxB)

UNITATS: 1

**M07- PISSARRA PER A EXTERIORS (TIPUS MILANTA)**

Pissarres aptes per a exteriors.

Mides: 200 x 90 cm (L x H)


UNITATS: 3

**M11 - PORTERIA (TIPUS DEID)**

Porteria de futbol. Bandes vermelles i blanques pintades.

Mides: 300x200x100 cm

UNITATS: 2

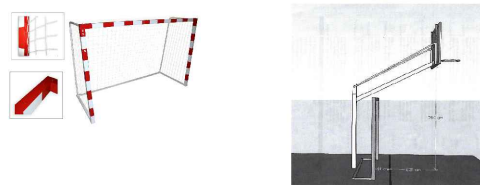**M08 - TAULA DE PICNIC PER A EXTERIORS (6-12 ANYS) (TIPUS MILANTA)**

Taula amb bancs de fusta

Mides: 120 x 60 x 70 cm (40 cm alçada de banc)

UNITATS: 3

**M12a - CANASTA DE BÀSQUET (TIPUS DEID)**

Canasta de bàsquet fixa per col·locar al costat de la pista.

Mides: 120 x 90 x 4 (H x B x e) cm

UNITATS: 1

**M12b - CANASTA DE BÀSQUET (TIPUS DEID)**

Canasta de bàsquet fixa amb extensió 1,65 m, per col·locar a pista.

Mides: 180 x 105 x 2 (H x B x e) cm

UNITATS: 2

**M14 - PAPERERA PER EXTERIOR**

Paperera de fusta

Mides: 60x50x100 cm

UNITATS: 4

**M15 - CASETA MAGATZEM EXTERIOR PETITA DE FUSTA (TIPUS MILANTA)**

Moble ampli que permet emmagatzemar còmodament tot el material del pati.

Mides: 200 x 90 x 200 (H x B x L) (cm)

UNITATS: 1

**M16 - PANELLS ACÚSTICS**

Panells per a absorbir el so de dins el porxo.

Mides: 120 x 120 cm

UNITATS: 30

**M18 - CADIRA PER A EXTERIORS (TIPUS LUCA)**

Cadira de propilè, ergonòmica i apilable. Disponible en diverses talles i tres colors diferents

Color verd: 2u. talla 2
2u. talla 4
3u. talla 5
Color blau: 2u. talla 2
2u. talla 4
3u. talla 5
Color gris: 2u. talla 2
2u. talla 4
3u. talla 5

**M17 - PUF PER A EXTERIORS**

Puf per espais exteriors o jardí. Impermeable. Color: verd fosc

Mides: 100 x 79 cm. Pes: 3kg


UNITATS: 3

**M09 - TAULA DE PING-PONG (TIPUS CORNILLEAU)**

Taula de ping pong per a exteriors. Amb l'aprovació de la FFTT (Federació Francesca de Tennis de Taula) per a l'ús de lleure.

Mides: 70 x 152,50 x 274 (H x B x L) (cm)

UNITATS: 1

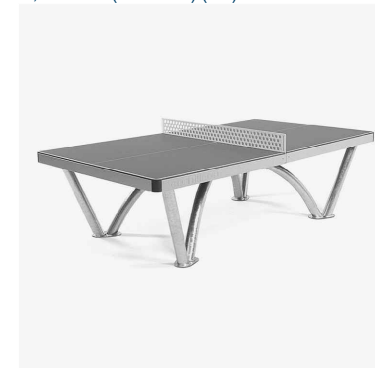**M13 - PUNT DE CONSUM D'AIGUA**

Font composta per pila de pedra blanca i aixeta INOX amb temporitzador. Alçada aixeta a la zona infantil: 50 cm i a la zona de primària: 70 cm.

Instal·lació de subministrament i desaigüa vista. Conducció de desaigüa a la reixa d'evacuació més propera.

UNITATS: Pila: 3u. Aixetes: 5u



Pila

Aixeta


*Les fonts tindran diferents alçades, adaptades a les necessitats de l'escola.

M13a

Font composta per pila de pedra blanca i aixeta INOX amb temporitzador. La pila es subjectarà a la paret existent mitjançant perfils en L

M13b

Font composta per pila de pedra blanca i aixeta INOX amb temporitzador.

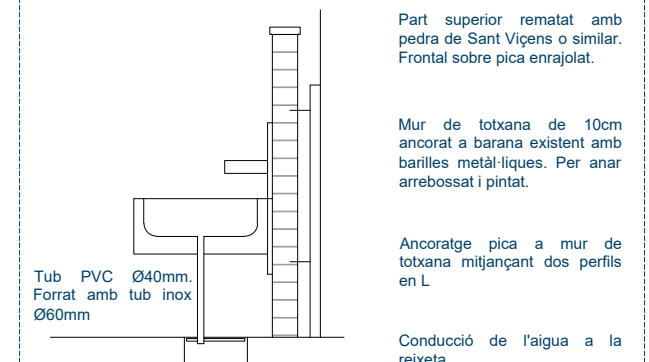**M13a**

Font composta únicament per aixeta INOX amb temporitzador (sense pila)

REDACTOR DEL PROJECTE:

CUIXART AMORÓS SLP arquitectes

Marc Cuixart Goday / arq. coac 24889-4
Luis Amorós Fernández / arq. coac 64902-3

ACTUALITZACIÓ 21 / 03 / 2023

Revisat: M.Cuixart L.Amorós Dibuixat: M.Cuixart L.Amorós



ESCOLA MARINADA
PROJECTE D'ADEQUACIÓ D'ESPAYS EXTERIORS

Plànol: MOBIILIARI ETIQUETES Escalas: A-3: 1/- A-1: 1/- Adreça: C./ Rambla del caçador, 17 Districte: Nou barris Data: 03 / 2023

Direcció d'Equipaments Educatius

J01 - JOC AMB TOBOGAN [EXISTENT]

Joc amb tobogan existent. Per reubicar a la zona de sauló.

Mides: 150 x 150 x 160 cm

UNITATS: 1



J02 - CABANA TIPI (TIPUS MILANTA)

Cabana de fusta amb forma de tipi de sis costats per exterior. 3 - 12 anys

Mides: Diàmetre 2 metres Alçada 2'4 m

UNITATS: 1



J05 - PONT AMB CORDA PER EQUILIBRI (TIPUS MILANTA)

Pont amb corda per la pràctica de l'equilibri (ús individual).

Mides: 430 cm de llarg

UNITATS: 1



J06 - ESTRUCTURA CUB TABER (TIPUS MILANTA)

Estructura cúbica d'equilibri amb cordes i barres d'acer inoxidable.

Mides: 150x150x160 cm

UNITATS: 1



J03 - CONJUNT D'EQUILIBRI AMB 5 TRONCS

Troncs d'equilibri per a la descoberta i l'experimentació. Indicat per a EI.

Mides: 5 TRONCS: tres de 230 cm + un de 180 cm + un vertical de diàmetre més gran. Mida aprox total: 3x3m

UNITATS: 1



J04 - ESTRUCTURA DE FUSTA AMB TUBOGAN

Disposa d'una plataforma elevada amb accés per una torre de fusta i baixada amb tobogan.

A la part inferior hi ha un espai de joc simbòlic amb mostrador botiga i panell amb finestra rodona.

Mides totals del joc: 340 x 220 cm
Mides àrea de seguretat: 725 x 555 cm
Alçada caiguda lliure: 200 cm

UNITATS: 1



J07 - CIRCUIT DE LA SARGANTANA

El circuit de la Sargantana és un grimpador horitzontal

Mides: 8 m de llargada

UNITATS: 1



REDACTOR DEL PROJECTE:

CUIXART AMORÓS SLP arquitectes

Marc Cuixart Goday / arq. coac 24889-4
Luis Amorós Fernández / arq. coac 64902-3

ACTUALITZACIÓ 21 / 03 / 2023

Revisat: M.Cuixart L.Amorós Dibuixat: M.Cuixart L.Amorós



ESCOLA MARINADA PROJECTE D'ADEQUACIÓ D'ESPAIS EXTERIORS

Plànol:
JOCS
ETIQUETES

Escales Adreça: C./ Rambla del caçador, 17
A-3: 1/- Districte: Nou barris
A-1: 1/- Data: 03 / 2023


Plànol n.
10

Direcció d'Equipaments Educatius

(cotes en cm)


M02 - ÀGORA GRADA

Planta Escala 1/50

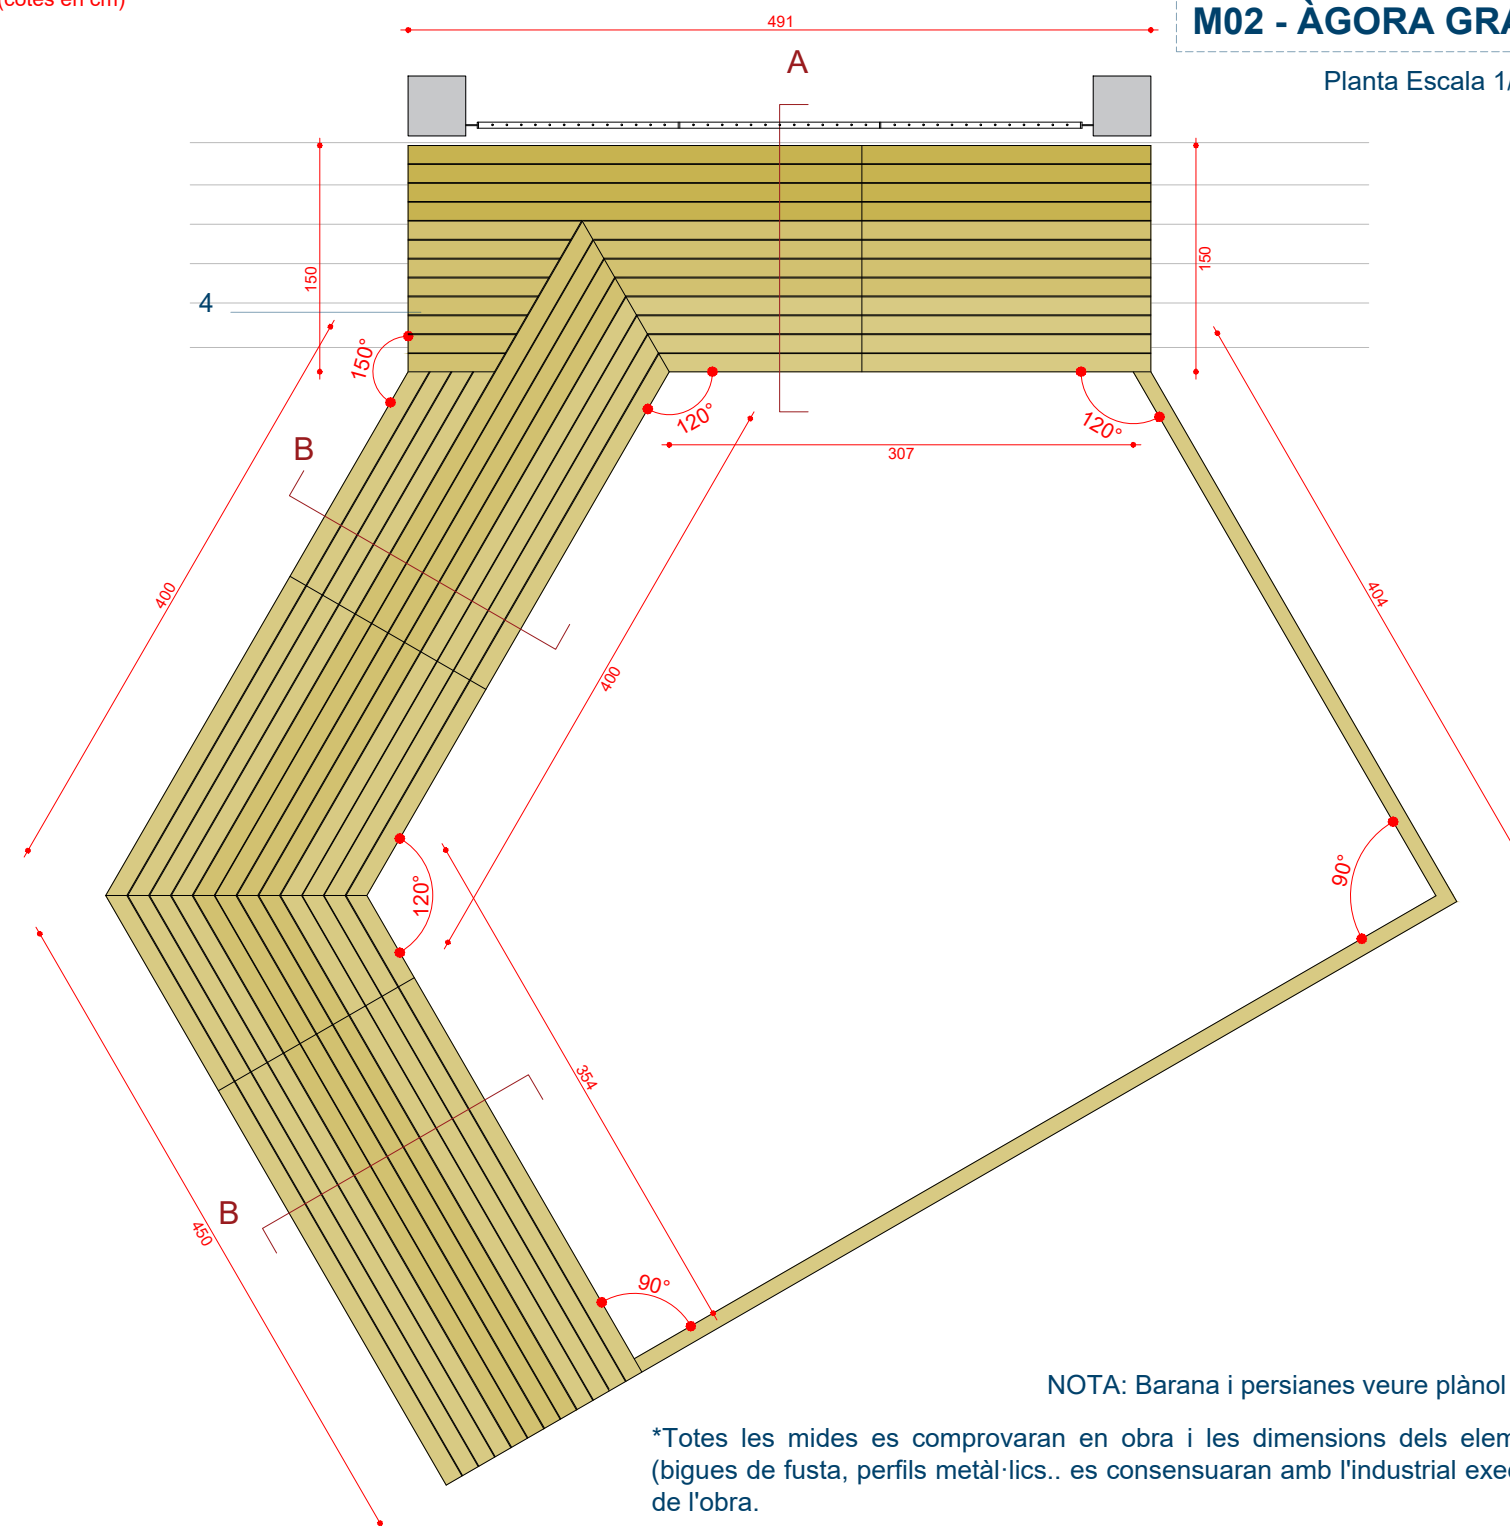


NOTA: Barana i persianes veure plànol nº13

*Totes les mides es comprovaran en obra i les dimensions dels elements (bigues de fusta, perfils metàl·lics..) es consensuaran amb l'industrial executor de l'obra.

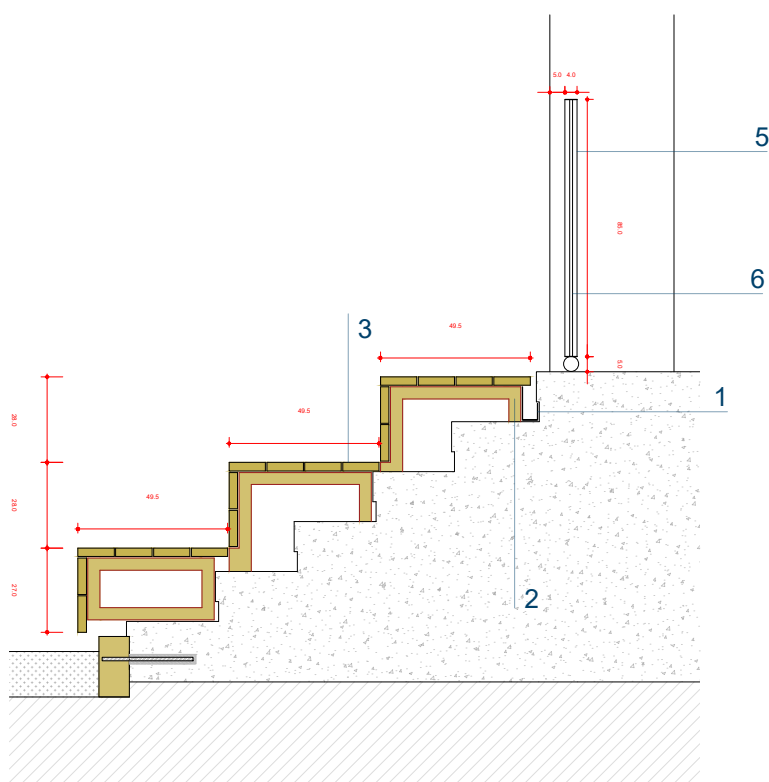

SECCIÓ A

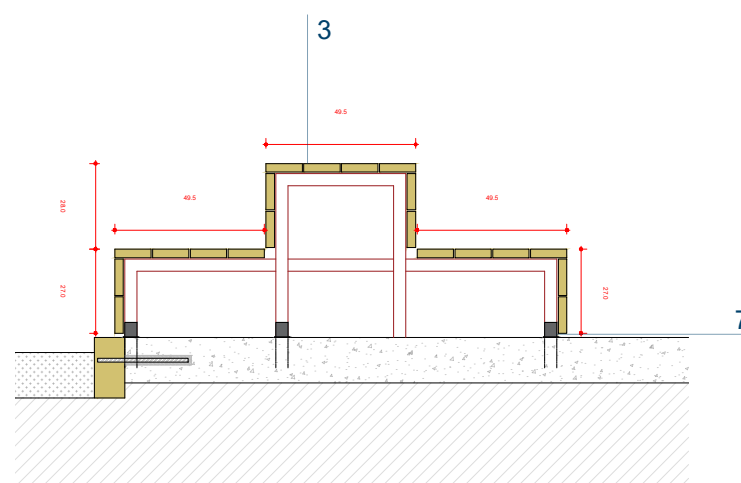

SECCIÓ B

LLEGENDA

1. Canaló metàl·lic
2. Estructura de fusta. Dimensions 4x4 cm
3. Llistons de fusta amb acabat superior corbat. Dimensions 12 x 2,8 x 300 cm (B x e x L)
4. Tauler fenòlic pintat. Gruix 20 mm
5. Passamà metàl·lic. Gruix 10 mm, ample 40 mm
6. Rodó massís de Ø10 mm. Separació entre rodons <10 cm
7. Pletina metàl·lica de subjecció al paviment i protecció de la fusta

REDACTOR DEL PROJECTE:

CUIXART AMORÓS SLP arquitectes

Marc Cuixart Goday / arq. coac 24889-4
Luis Amorós Fernández / arq. coac 64902-3

ACTUALITZACIÓ 21 / 03 / 2023

Revisat: M.Cuixart L.Amorós Dibuixat: M.Cuixart L.Amorós



ESCOLA MARINADA PROJECTE D'ADEQUACIÓ D'ESPAYS EXTERIORS


Plànol:
MOBILIARI
M02

Escales Adreça: C./ Rambla del caçador, 17
A-3: 1/- Districte: Nou barris
A-1: 1/- Data: 03 / 2023


Plànol n.
11

Direcció d'Equipaments Educatius

Secció Escala 1/25

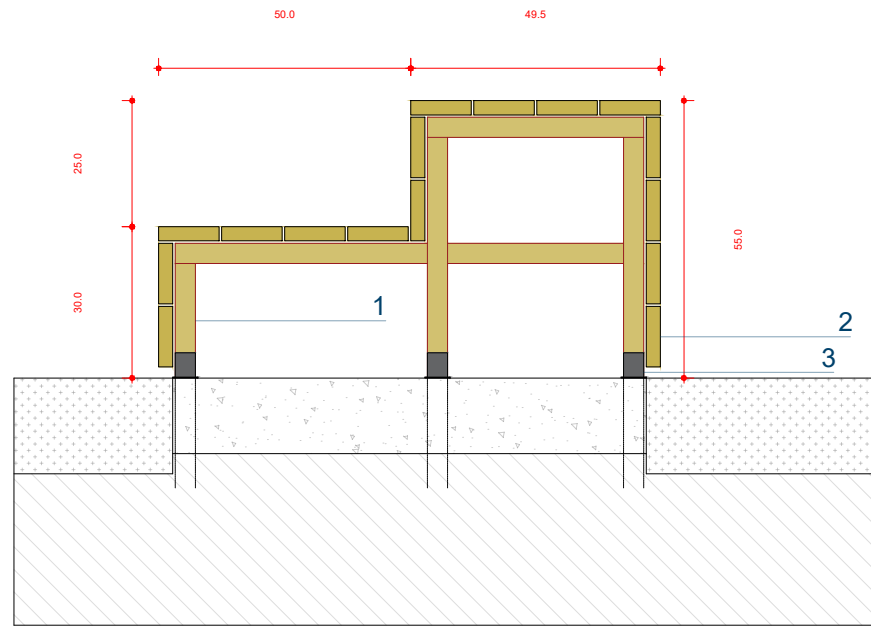


Escala 1/15

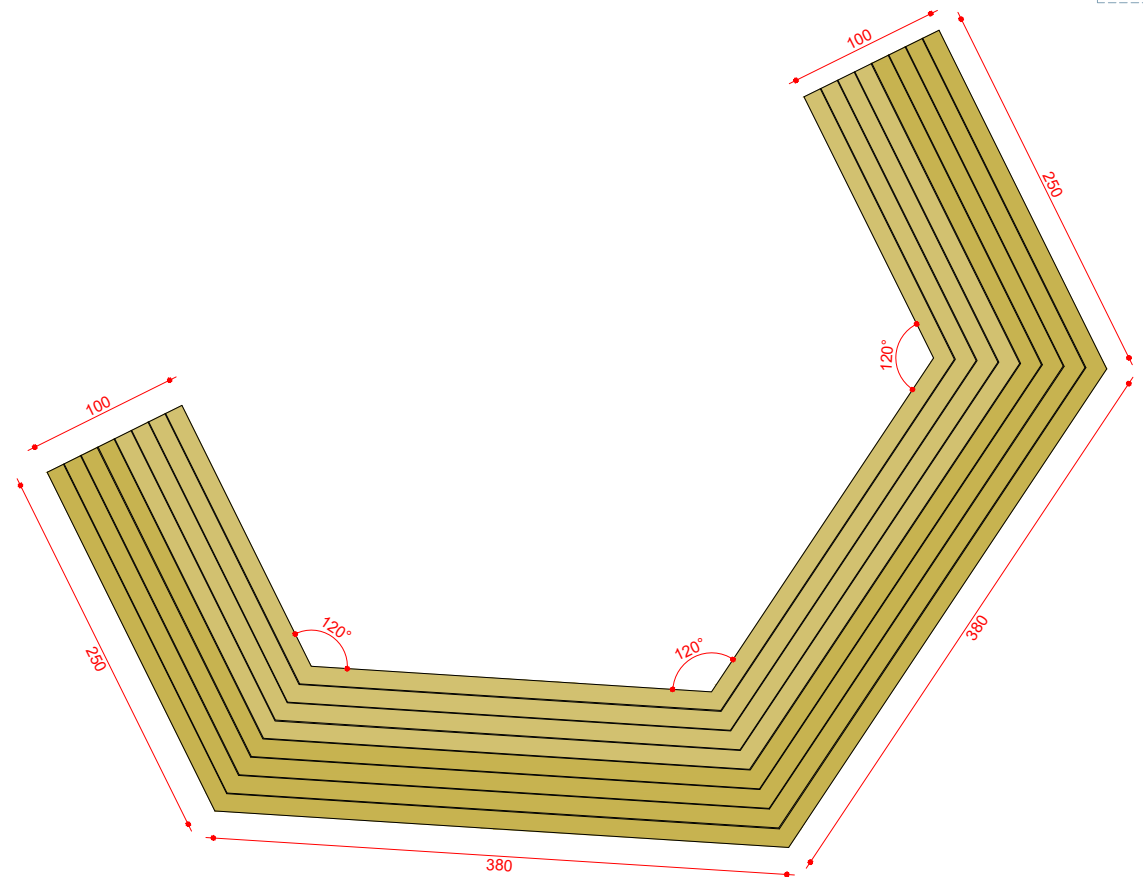

Escala 1/50

M03

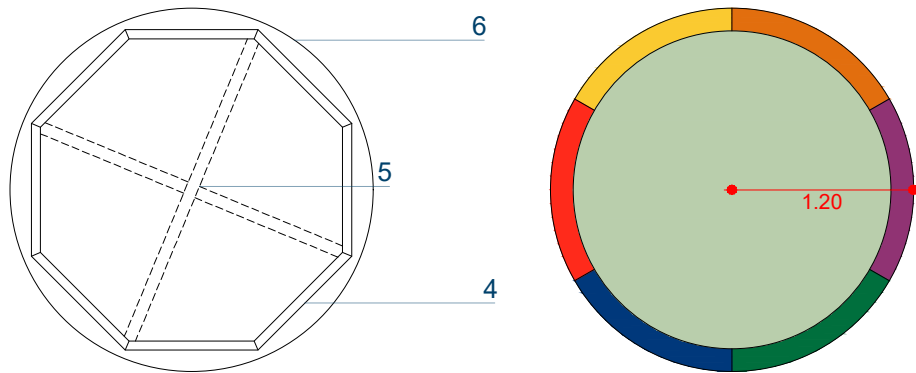

- RAL 1018
- RAL 3026
- RAL 5002
- RAL 6029
- RAL 4006
- RAL 2011
- RAL 6019


*Acabar de definir colors en funció de carta proposada per l'industrial

Escala 1/50

*Totes les mides es comprovaran en obra i les dimensions dels elements (bigues de fusta, perfils metàl·lics.. es consensuaran amb l'industrial executor de l'obra.

LLEGENDA

1. Estructura de fusta. Dimensions 4x4 cm
2. Llistons de fusta amb acabat superior corbat. Dimensions 12 x 2,8 x 300 cm (B x e x L)
3. Pletina metàl·lica de subjecció al paviment i protecció de la fusta
4. Tauló de fusta de pi tractat de 25x6 cm
5. Creueres de pi tractat de 8x8 cm
6. Tauler fenòlic 3cm gruix. Ø1,20

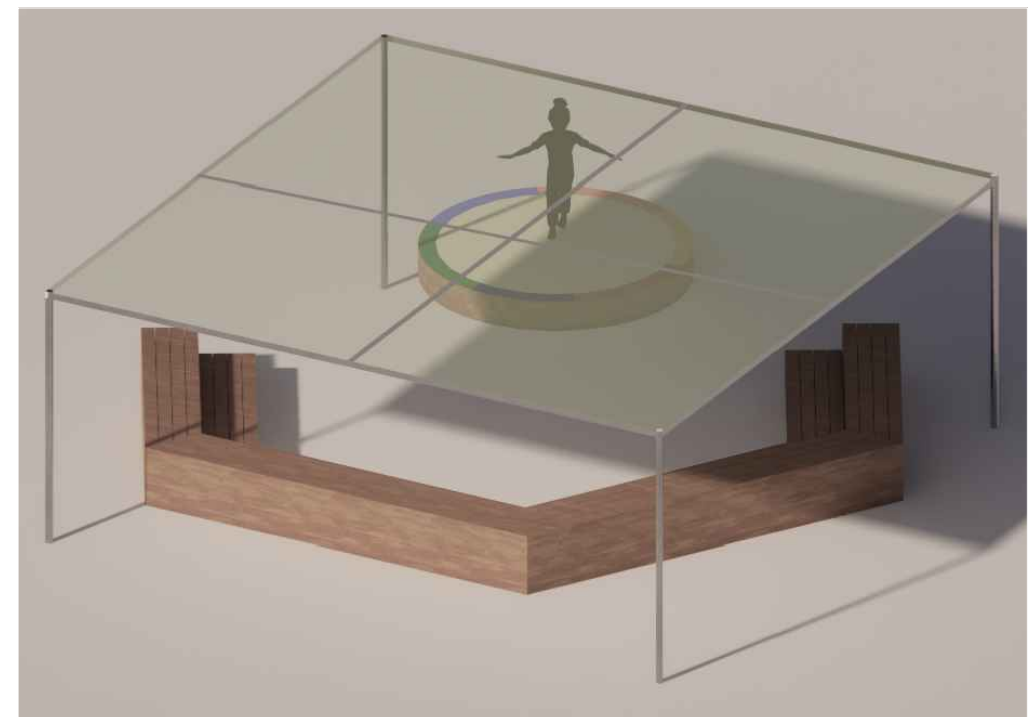

REDACTOR DEL PROJECTE:

CUIXART AMORÓS SLP arquitectes

Marc Cuixart Goday / arq. coac 24889-4
Luis Amorós Fernández / arq. coac 64902-3

ACTUALITZACIÓ 21 / 03 / 2023

Revisat: M.Cuixart L.Amorós Dibuixat: M.Cuixart L.Amorós



ESCOLA MARINADA
PROJECTE D'ADEQUACIÓ D'ESPAYS EXTERIORS

Plànol: MOBILIARI M03 i M04
Escala: A-3: 1/- A-1: 1/-
Adreça: C./ Rambla del caçador, 17
Districte: Nou barris
Data: 03 / 2023

Plànol n. 12


Direcció d'Equipaments Educatius

(cotes en cm)


M05 i M06 - GRADA AMB BARANA I PERSIANES

DT01

Perfil metàl·lic amb L de 10 x 10 cm.
Ancorat a estructura de l'edifici per sota
de forjat per subjectar persianes . [3u]

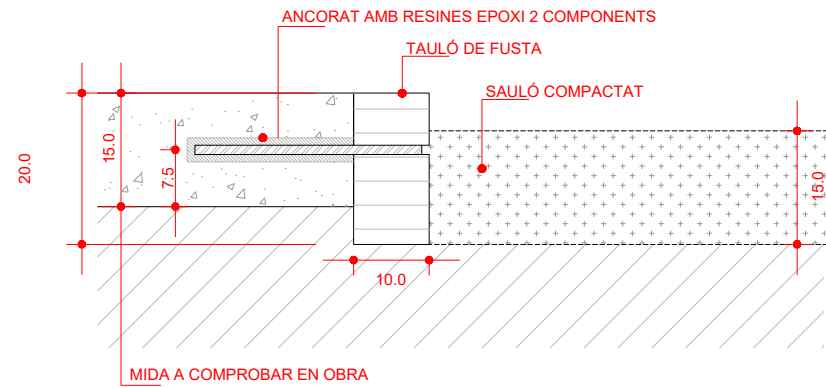


Escala 1/10

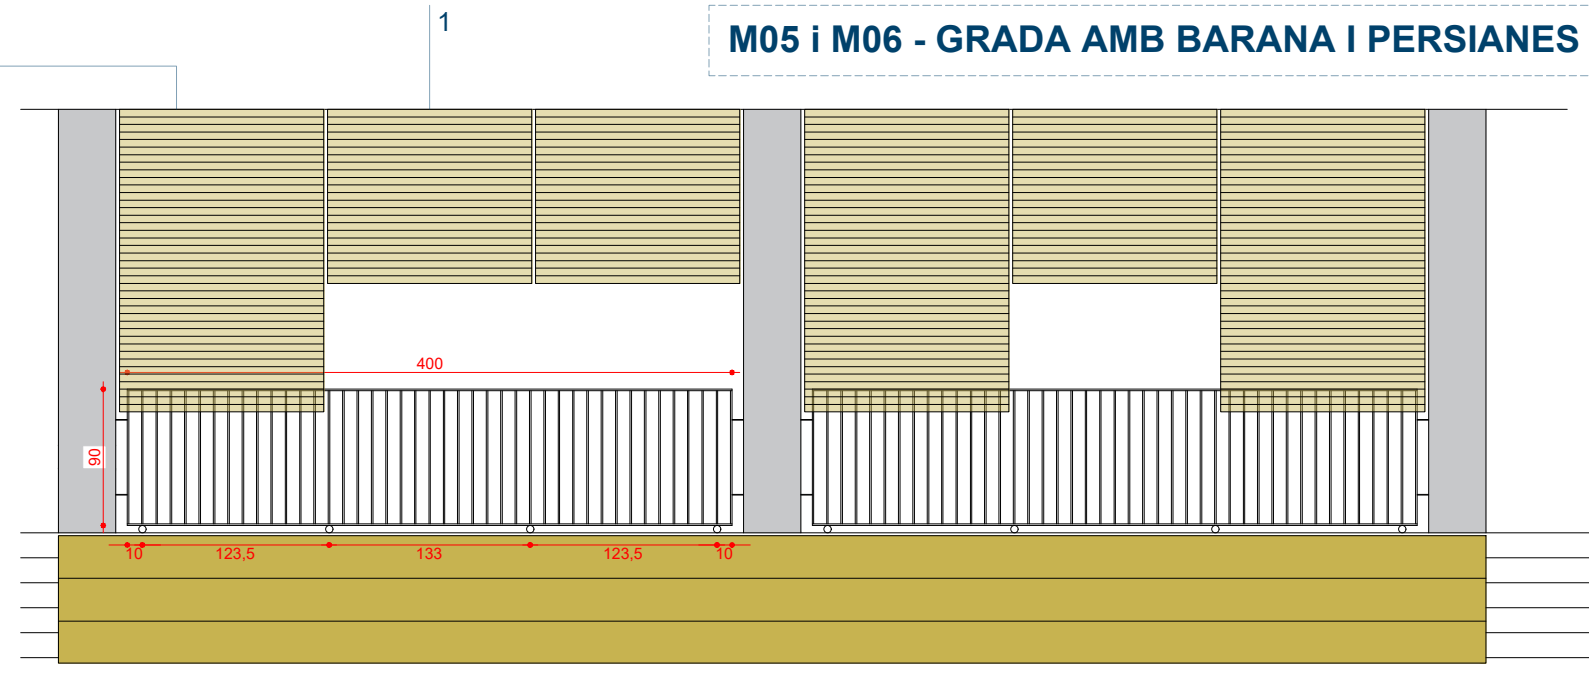


Escala 1/50

M05

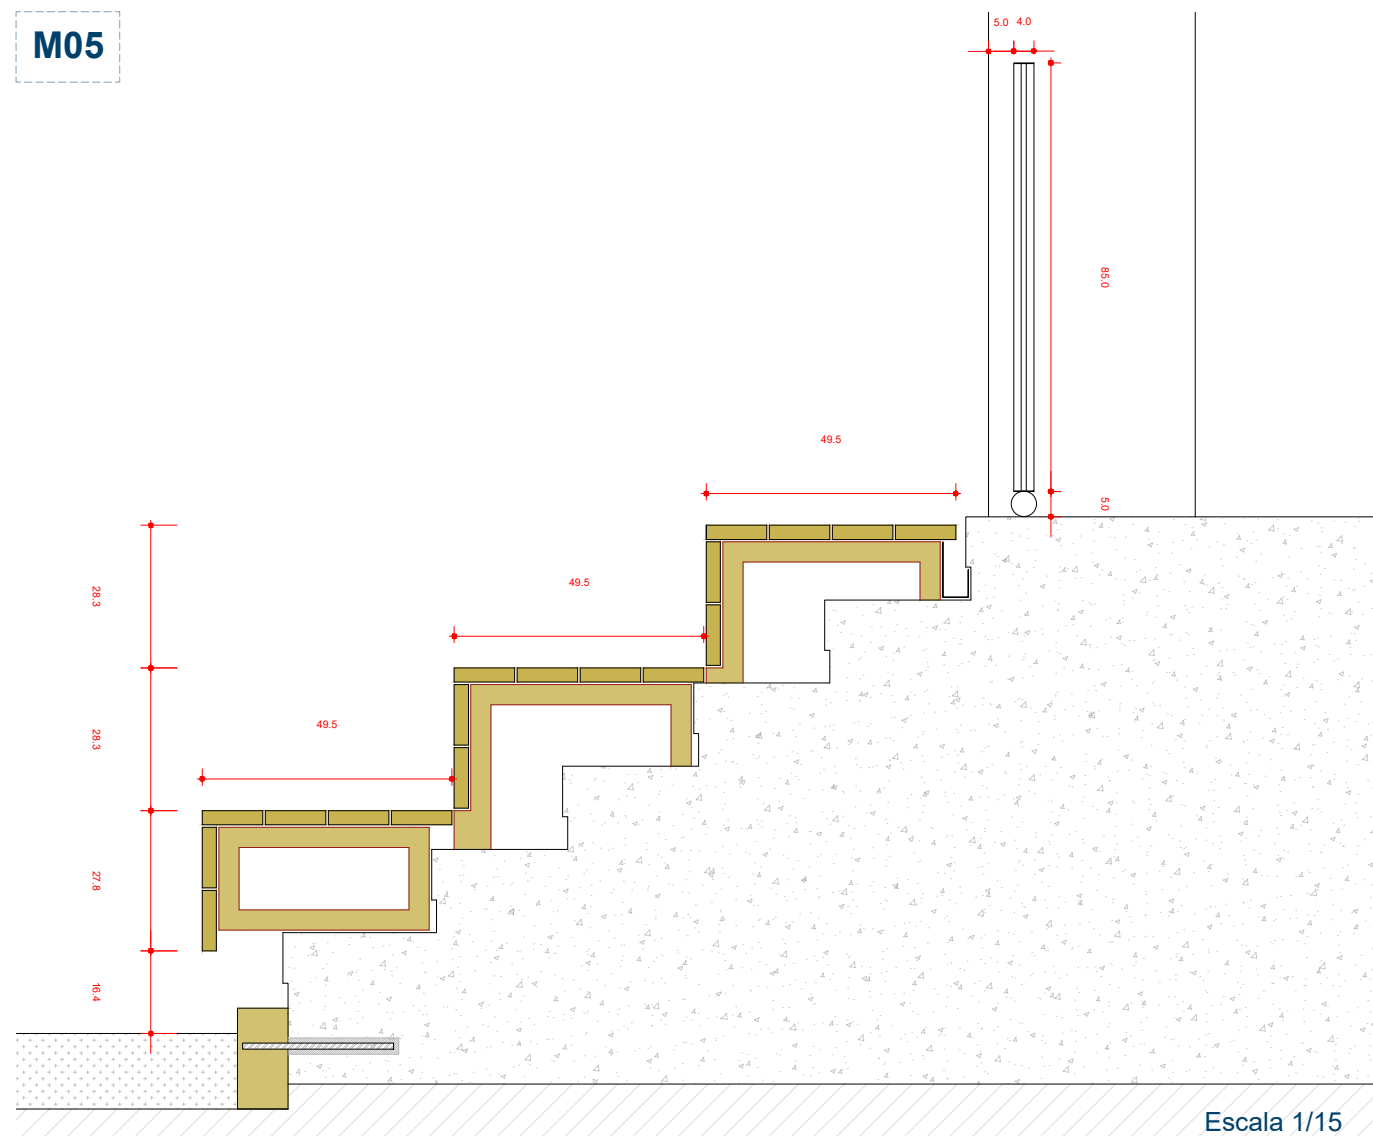

Escala 1/15

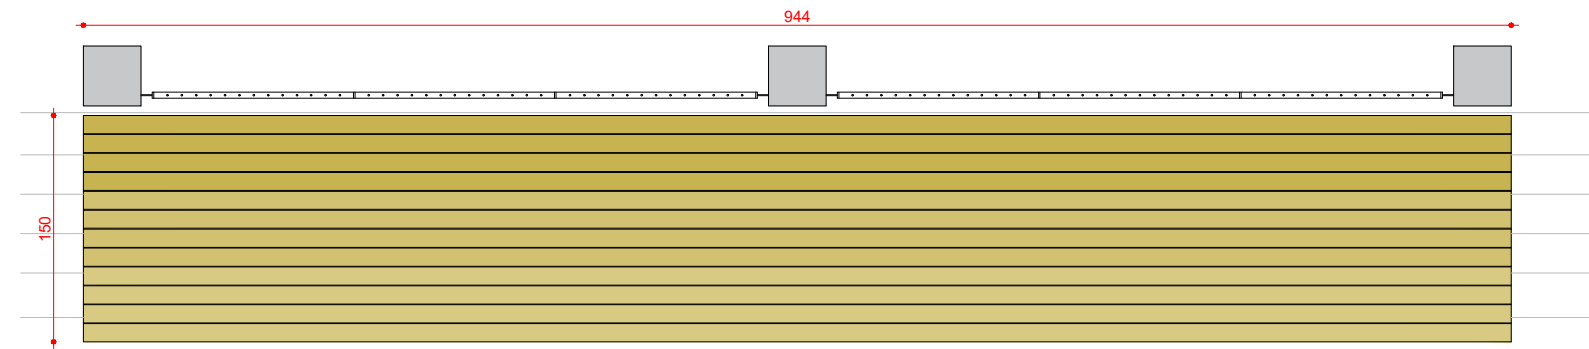

Escala 1/50

*Totes les mides es comprovaran en obra i les dimensions dels elements (bigues de fusta, perfils metàl·lics..) es consensuaran amb l'industrial executor de l'obra.

LLEGENDA

- 1. Persianes enrollable tipus alicantina (model persiana Barcelona). Lames de fusta de pi de Sòria [9u]

REDACTOR DEL PROJECTE:

CUIXART AMORÓS SLP arquitectes

Marc Cuixart Goday / arq. coac 24889-4
Luis Amorós Fernández / arq. coac 64902-3

ACTUALITZACIÓ 21 / 03 / 2023

Revisat: M.Cuixart L.Amorós Dibuixat: M.Cuixart L.Amorós




ESCOLA MARINADA PROJECTE D'ADEQUACIÓ D'ESPAYS EXTERIORS


Plànol: MOBILIARI M05 i M06
Escales: A-3: 1/- A-1: 1/-
Adreça: C./ Rambla del caçador, 17
Districte: Nou barris
Data: 03 / 2023

Plànol n. 13


Direcció d'Equipaments Educatius

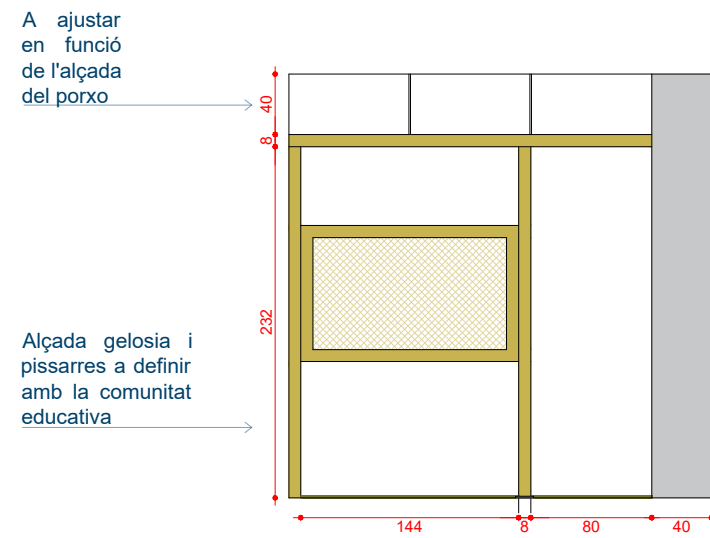


A-A'

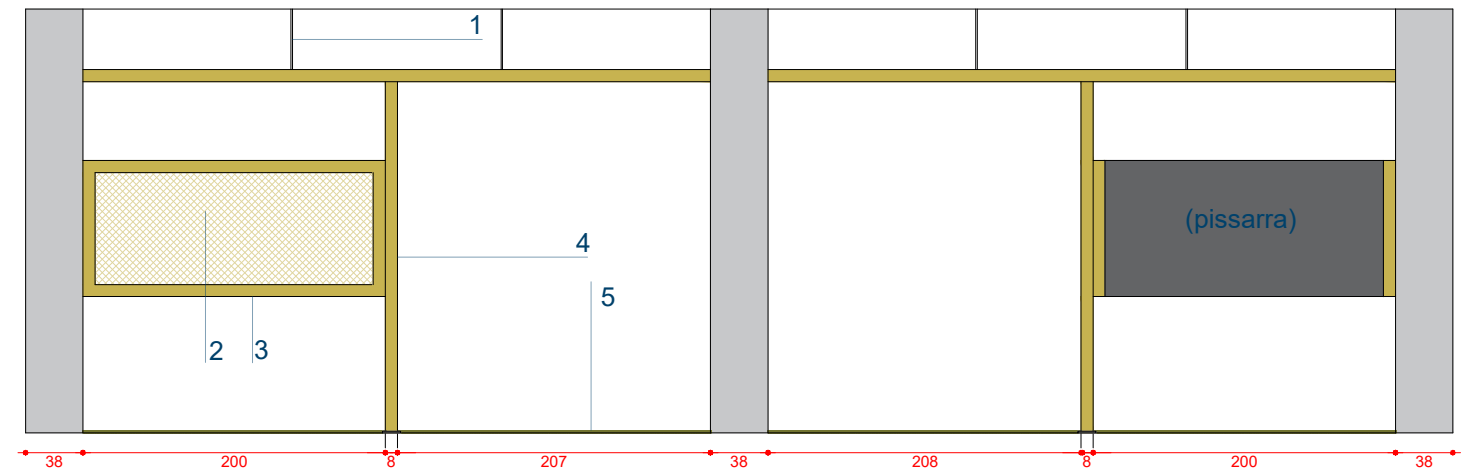

B-B'

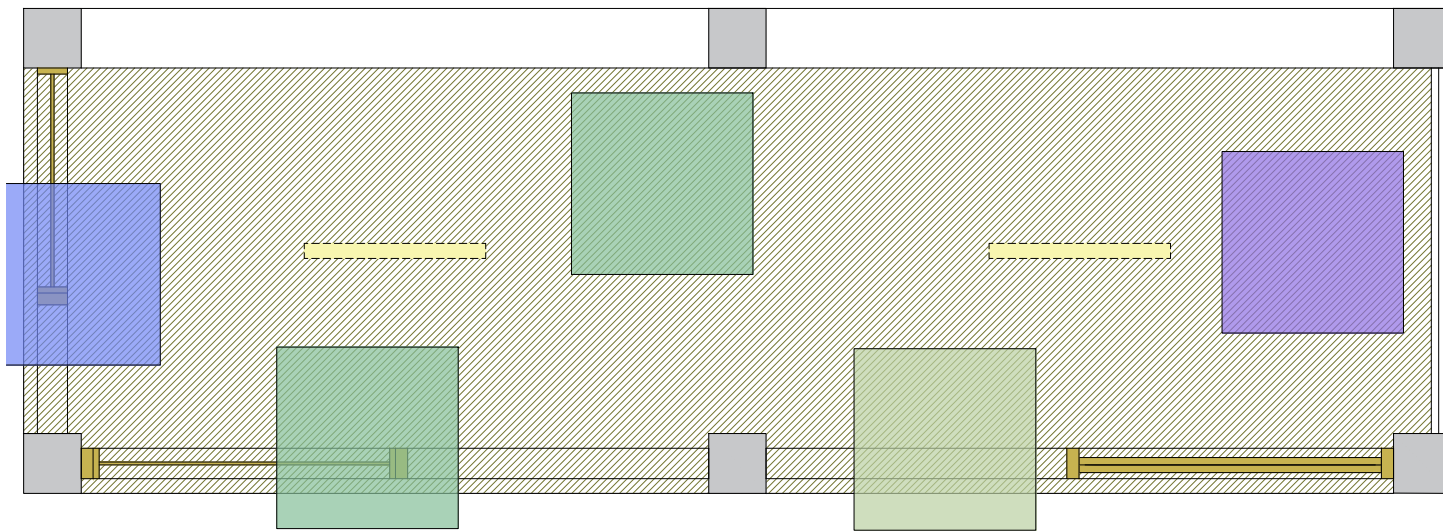

Planta sostre zona de lectura

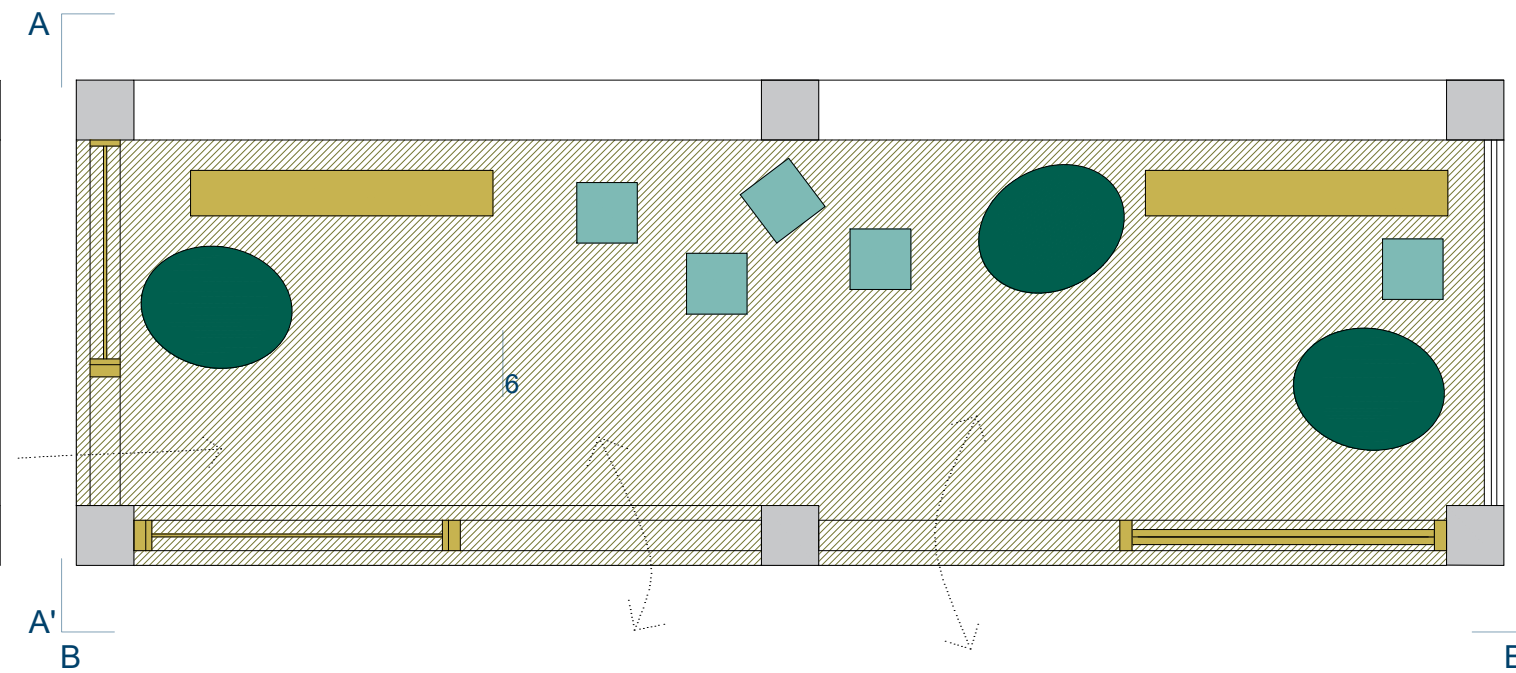

Planta zona de lectura

*Totes les mides es comprovaran en obra i les dimensions dels elements (bigues de fusta, perfils metàl·lics..) es consensuaran amb l'industrial executor de l'obra.

LLEGENDA

1. Tensors metàl·lics que suporten l'estructura de fusta
2. Gelosia de fusta
3. Marc de fusta per gelosia. Mida llistons 8x20 cm
4. Estructura de fusta de pi tractat. Esquadria segons empresa subministradora. (dimensions aprox. 8x20 cm)
5. Paviment de gasta artificial
6. Luminàries de 2 fluorescents amb caixa de metacrilat amb llum càlida. Longitud 1,20 m. Penjades del sostre. [2u]

REDACTOR DEL PROJECTE:

CUIXART AMORÓS SLP arquitectes

Marc Cuixart Goday / arq. coac 24889-4
Luis Amorós Fernández / arq. coac 64902-3

ACTUALITZACIÓ 21 / 03 / 2023



Revisat: M.Cuixart L.Amorós Dibuixat: M.Cuixart L.Amorós



ESCOLA MARINADA
PROJECTE D'ADEQUACIÓ D'ESPAYS EXTERIORS

Plànol: MOBILIARI ESPAI DE LECTURA
Escala: A-3: 1/- A-1: 1/-
Adreça: C./ Rambla del caçador, 17
Districte: Nou barris
Data: 03 / 2023

Direcció d'Equipaments Educatius

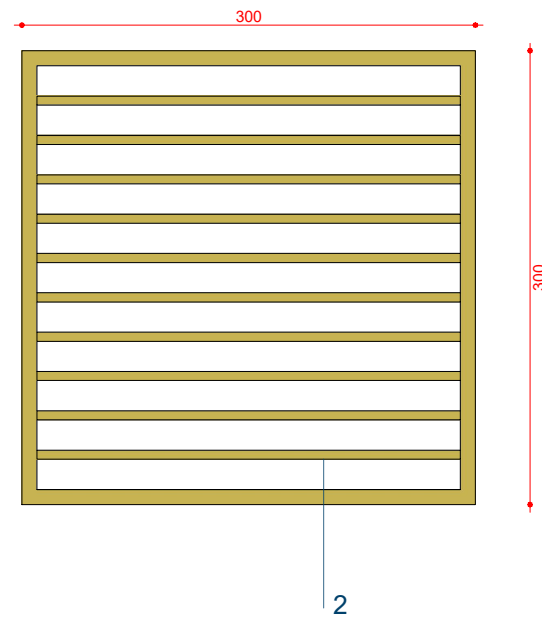
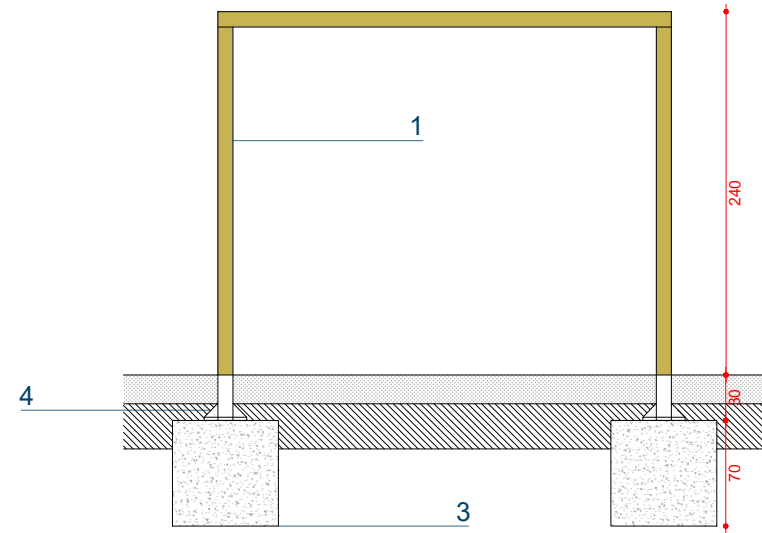


Escala 1/50

*Totes les mides es comprovaran en obra i les dimensions dels elements (bigues de fusta, perfils metàl·lics..) es consensuaran amb l'industrial executor de l'obra.

LLEGENDA

1. Estructura de muntants de fusta de pi. Secció 15 x 15 cm
2. Llistons de fusta de pi. Secció 15 x 8 cm
3. Fonamentació. Dau de formigó de 70 x 70 x 70 cm
4. Pletina metàl·lica de subjecció entre fonamentació i estructura
5. Estructura acer galvanitzat en calent. Ø60mm.
6. Veles (tipus Comercial 95) amb brides d'acer inoxidable, color a determinar

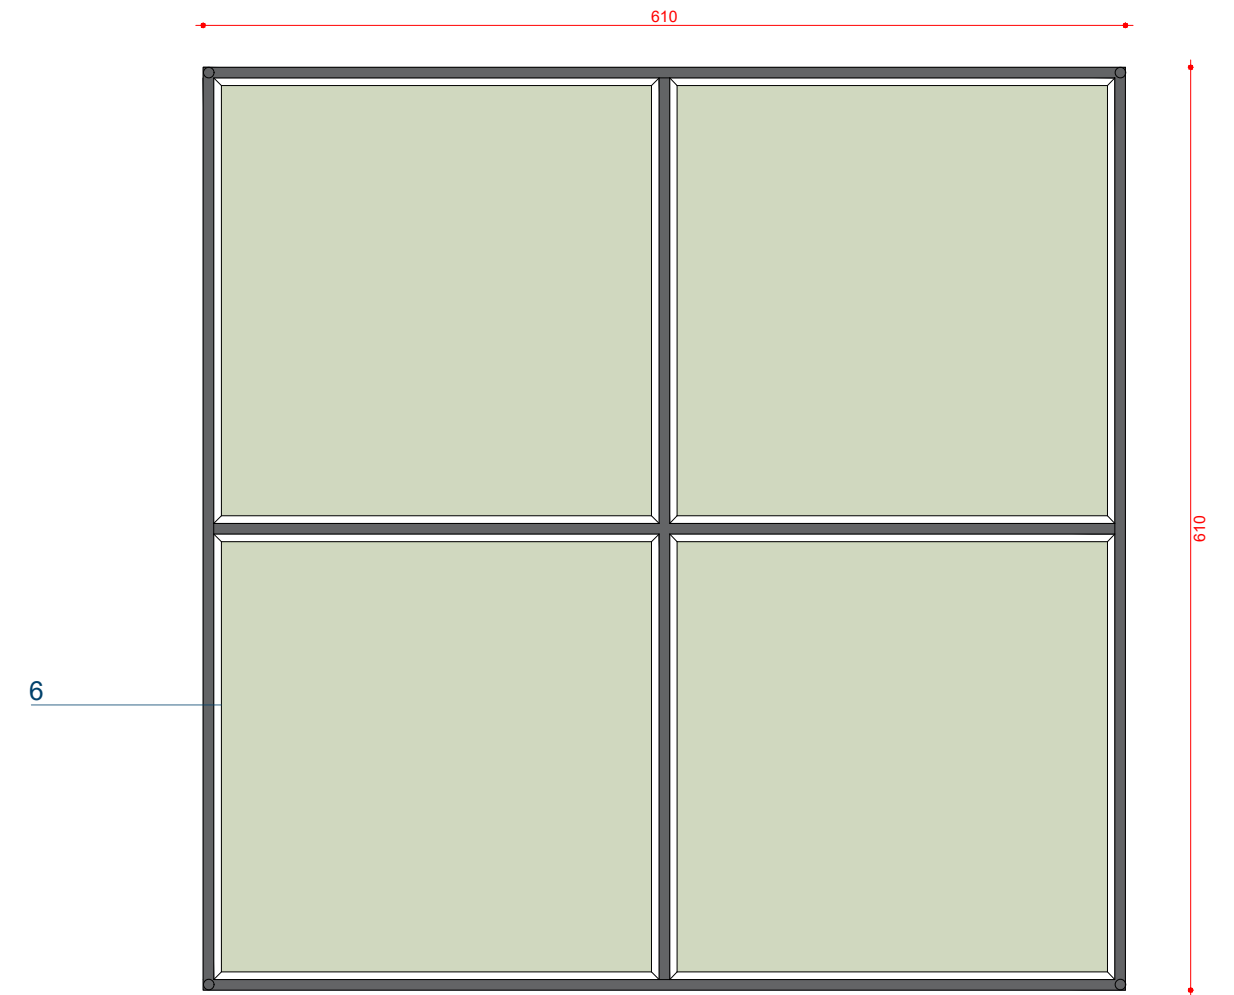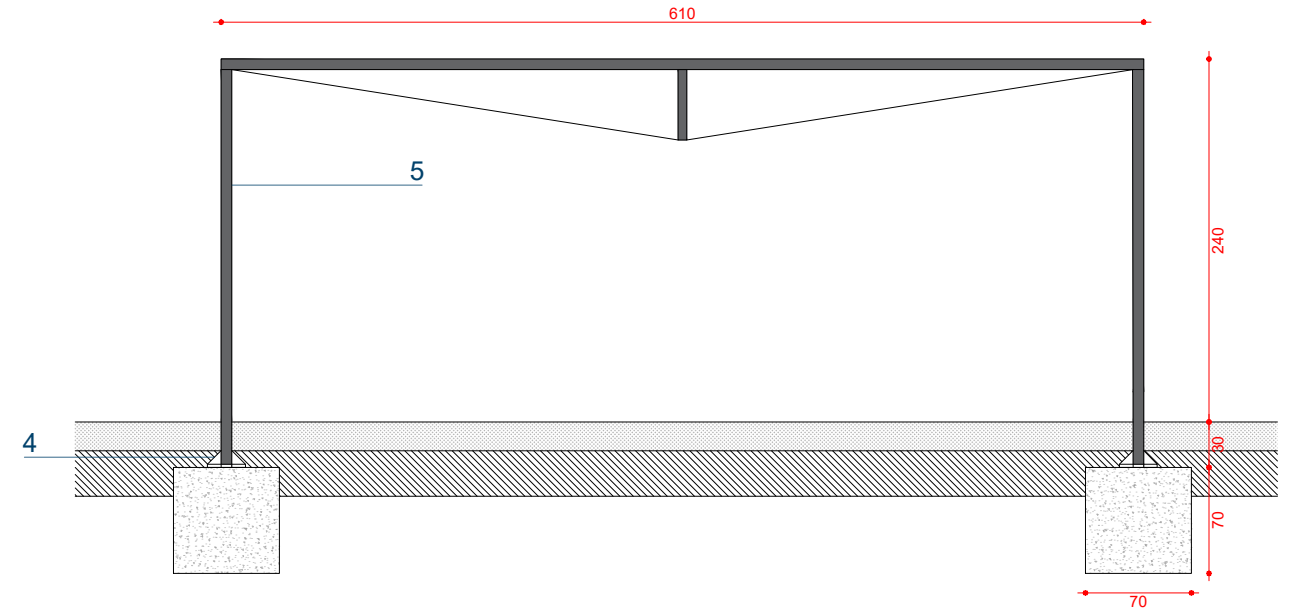

Escala 1/50

REDACTOR DEL PROJECTE:

CUIXART AMORÓS SLP arquitectes

Marc Cuixart Goday / arq. coac 24889-4
Luis Amorós Fernández / arq. coac 64902-3

ACTUALITZACIÓ 21 / 03 / 2023

Revisat: M.Cuixart L.Amorós Dibuixat: M.Cuixart L.Amorós



ESCOLA MARINADA
PROJECTE D'ADEQUACIÓ D'ESPAYS EXTERIORS

Plànol:
PERGOLES
P01 i P02

Escales: A-3: 1/-
A-1: 1/-
Adreça: C./ Rambla del caçador, 17
Districte: Nou barris
Data: 03 / 2023

Plànol n.
15