



Consorci d'Educació
de Barcelona
Generalitat de Catalunya
Ajuntament de Barcelona



ESCOLA PRÀCTIQUES
Carrer Melcior de Palau, 138, (08014) Barcelona

PROJECTE PER A LA TRANSFORMACIÓ DEL PATI DE L'ESCOLA PRÀCTIQUES

Redactor del projecte: Jordi Seguró ,arquitecte
INTEGRAL ARCHICONSULT, SL
Data: Abril 2023
Expedient: A 145 21 436 Derivat 65
Direcció d'Equipaments Educatius

DG. DOCUMENTACIÓ GRÀFICA

Índex de plànols

EA	Estat Actual
EA-00	Emplaçament i situació
EA-01	EA Planta Pati
EA-02	EA Planta Pati
EA-03	EA Seccions
EA-04	EA Paviments
EA-02	EA Paviments
EN -01	Enderrocs
OR-01	EA Enderrocs
PR	Proposta
PR-01	PR Planta Pati 1
PR-02	PR Planta Pati 2
PR-03	PR Planta Pati Seccions
PR-04	Esquema blau, verd i gris
AC	Actuacions
AC-00	Actuacions generals
AC-01	Actuacions Pati
AC-02	Actuacions Espai àgora i lectura
AC-03	Actuacions Espai relació
AC-04	Actuacions Espai relació i trobada
AC-05	Actuacions Pati infantil
AC-06	Actuacions Pista esportiva infantil




EMPLAÇAMENT E: 1/1000

Emplaçament: C de Melcior de Palau, 138 -140
 Ref. Cadastral 8116803DF2881E Codi parcel·la 03 70782 003
 Codi parcel·la 03 70782 003



FOTOGRAFIA AÈRIA

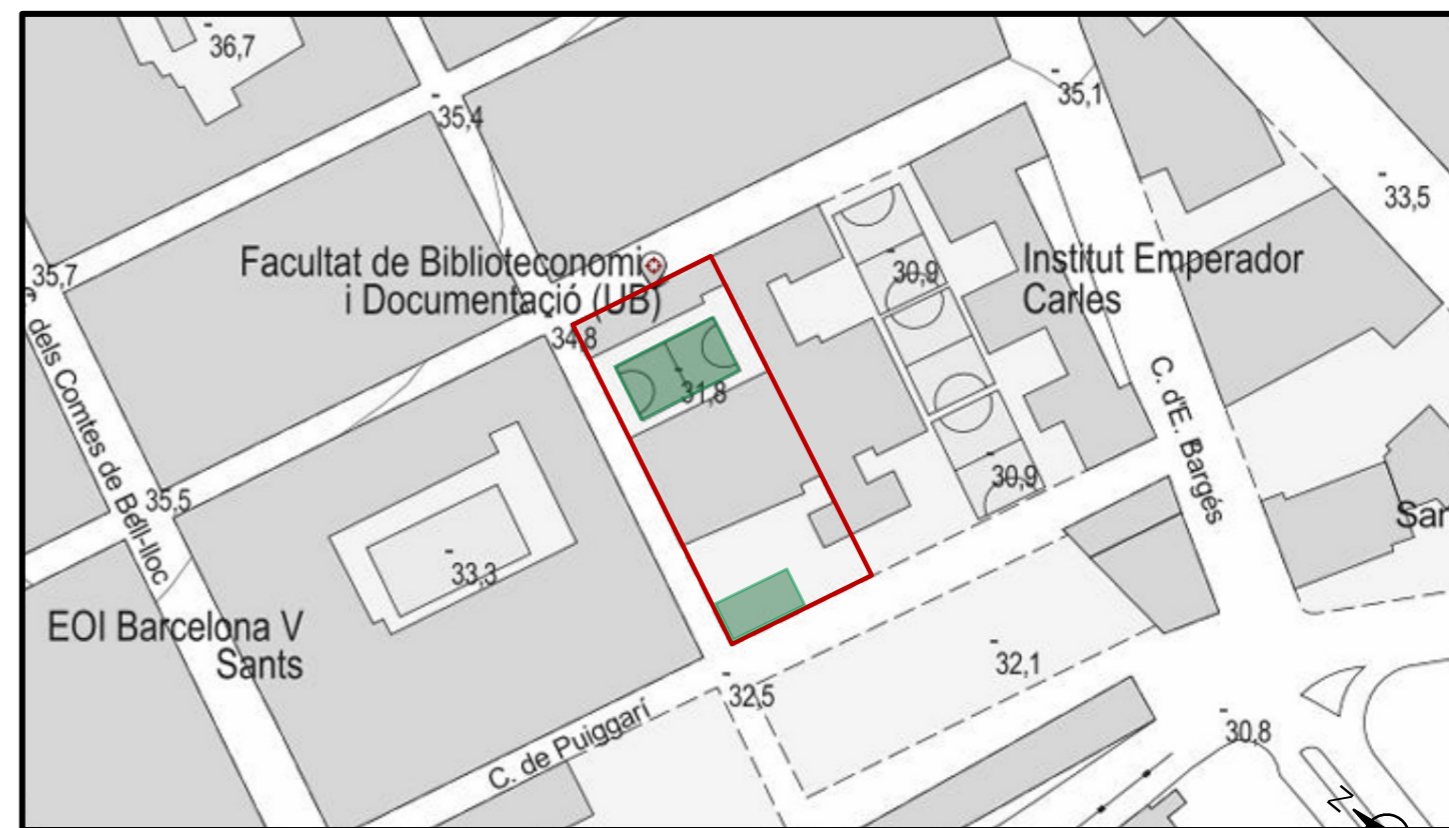

SITUACIÓ E: 1/2000



REDACTOR DEL PROJECTE:

INTEGRAL AC
 Jordi Seguró Capa

ACTUALITZACIÓ 05 - 04 - 2023



Escola Pràctiques
 Transformació de patis 2022/2023

Piànot:
 EMPLAÇAMENT I SUTACIÓ

Escales: A-3: 1/1000, A-1: 1/500
 Adreça: C./ Melcior de Palau, 138
 Districte: Sants-Montjuïc
 Data: Abril - 2023

Piànot n.
 EA-00



REDACTOR DEL PROJECTE:

INTEGRAL AC

Jordi Seguró Capa

ACTUALITZACIÓ 05 - 04 - 2023




Escola Pràctiques
Transformació de patis 2022/2023

Piànot:
ESTAT ACTUAL
PATI ESCOLA


Escales | Adreça : C./ Melcior de Palau, 138
A-3: 1/300 | Districte : Sants-Montjuïc
A-1: 1/ 150 | Data : Abril - 2023

Direcció d'Equipaments Educatius

Piànot n.
EA-01

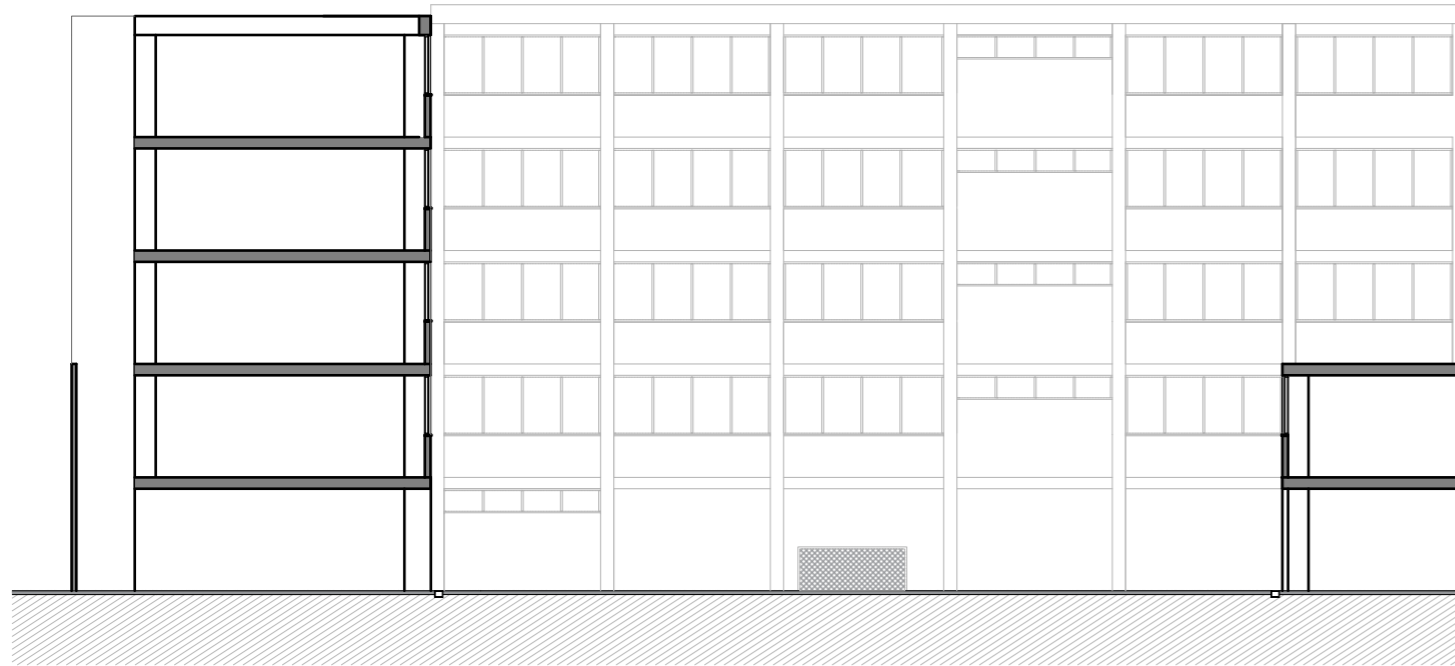

SECCIÓ A-A

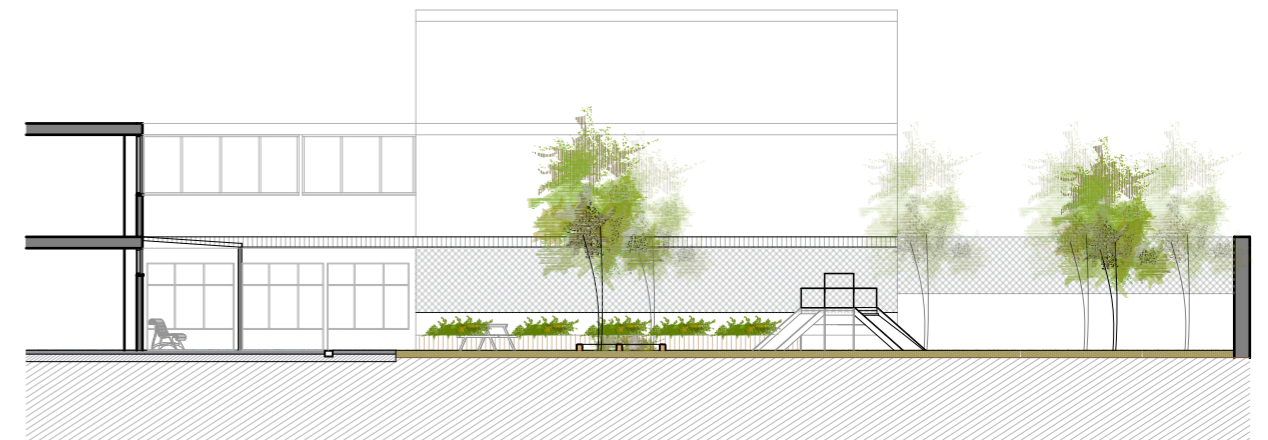

SECCIÓ B-B

REDACTOR DEL PROJECTE:

INTEGRAL AC

Jordi Seguró Capa

ACTUALITZACIÓ 05 - 04 - 2023



Escola Pràctiques
Transformació de patis 2022/2023

Piànot:
ESTAT ACTUAL
PATI ESCOLA-SECCIONS


Escales
A-3: 1/300
A-1: 1/ 150

Adreça : C./ Melcior de Palau, 138
Districte : Sants-Montjuïc
Data : Abril - 2023

Piànot n.
EA-03

Direcció d'Equipaments Educatius

ESTAT ACTUAL

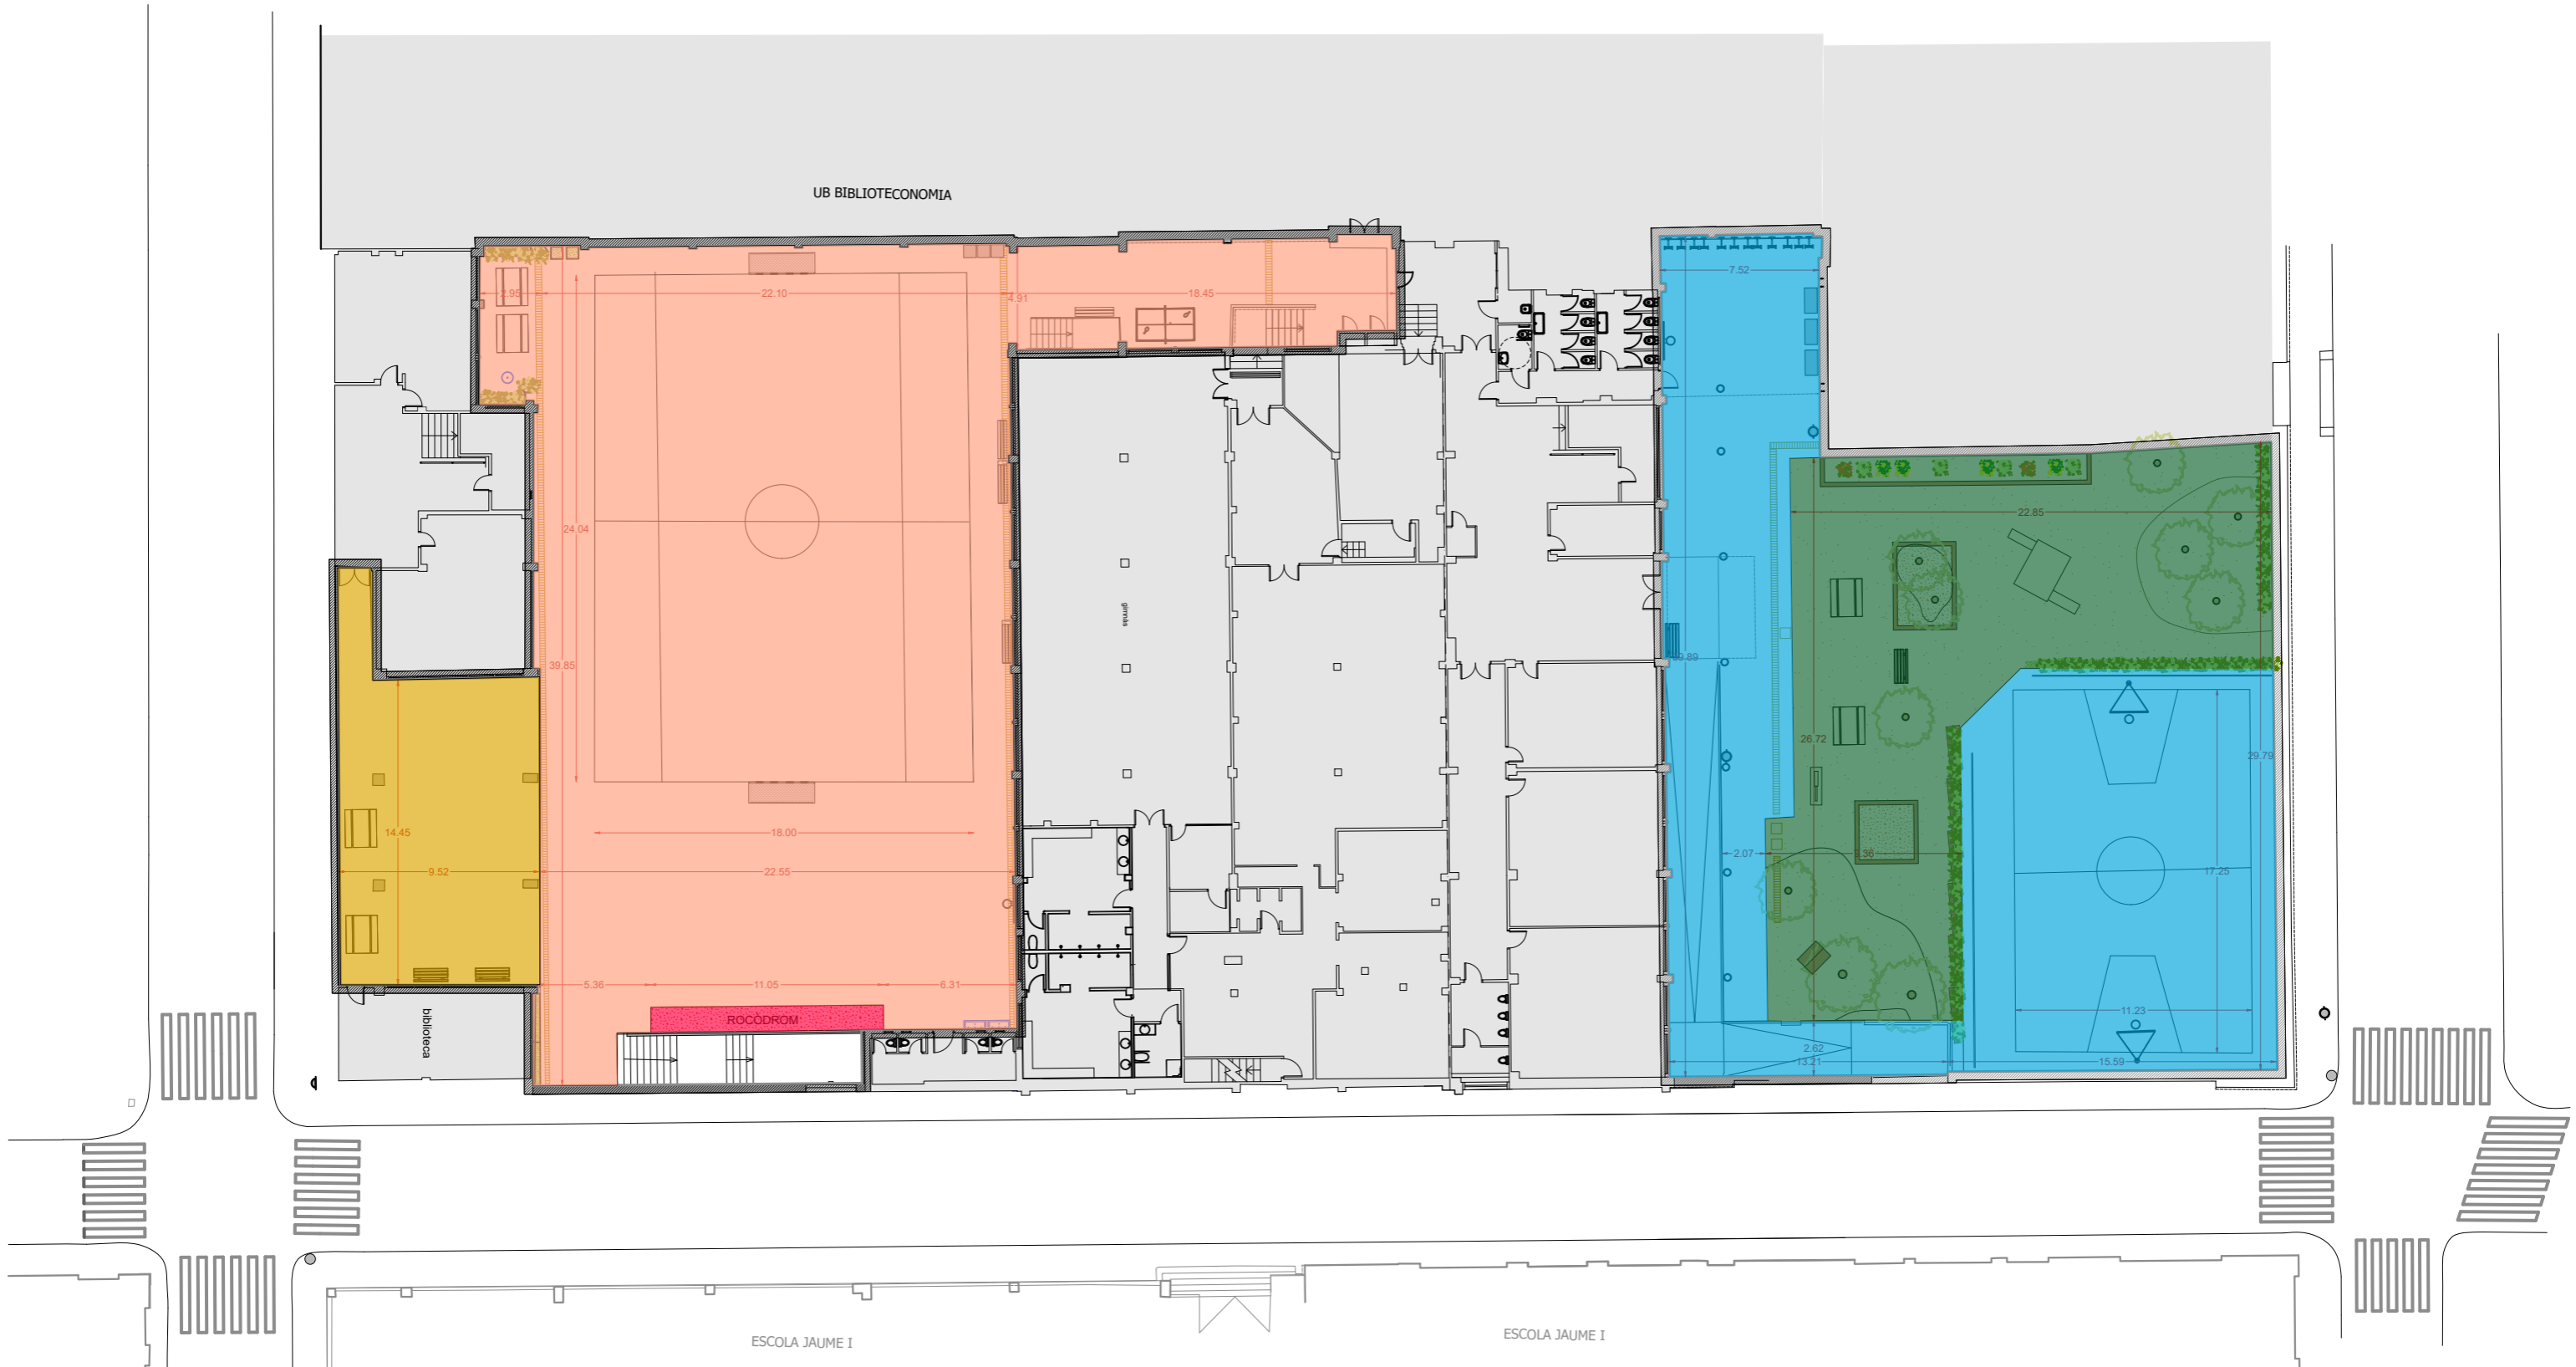

- SOLERA LLISA (PAV. TERRATZO)
- SOLERA RUGOSA (ASFALT)
- PAVIMENT DE CAUTXÚ
- SOLERA LLISA (FORMIGÓ POLIT)
- SAULÓ

REDACTOR DEL PROJECTE:
 INTEGRAL AC
 Jordi Seguró Capa

ACTUALITZACIÓ **05 - 04 - 2023**


e Consorci d'Educació de Barcelona
 Generalitat de Catalunya
 Ajuntament de Barcelona

Escola Pràctiques
 Transformació de patis 2022/2023

Piànot: ESTAT ACTUAL PAVIMENTS
 Direcció d'Equipaments Educatius

Escales: A-3: 1/300, A-1: 1/ 150
 Adreça: C./ Melcior de Palau, 138
 Districte: Sants-Montjuïc
 Data: Abril - 2023

Piànot n. **EA-02**

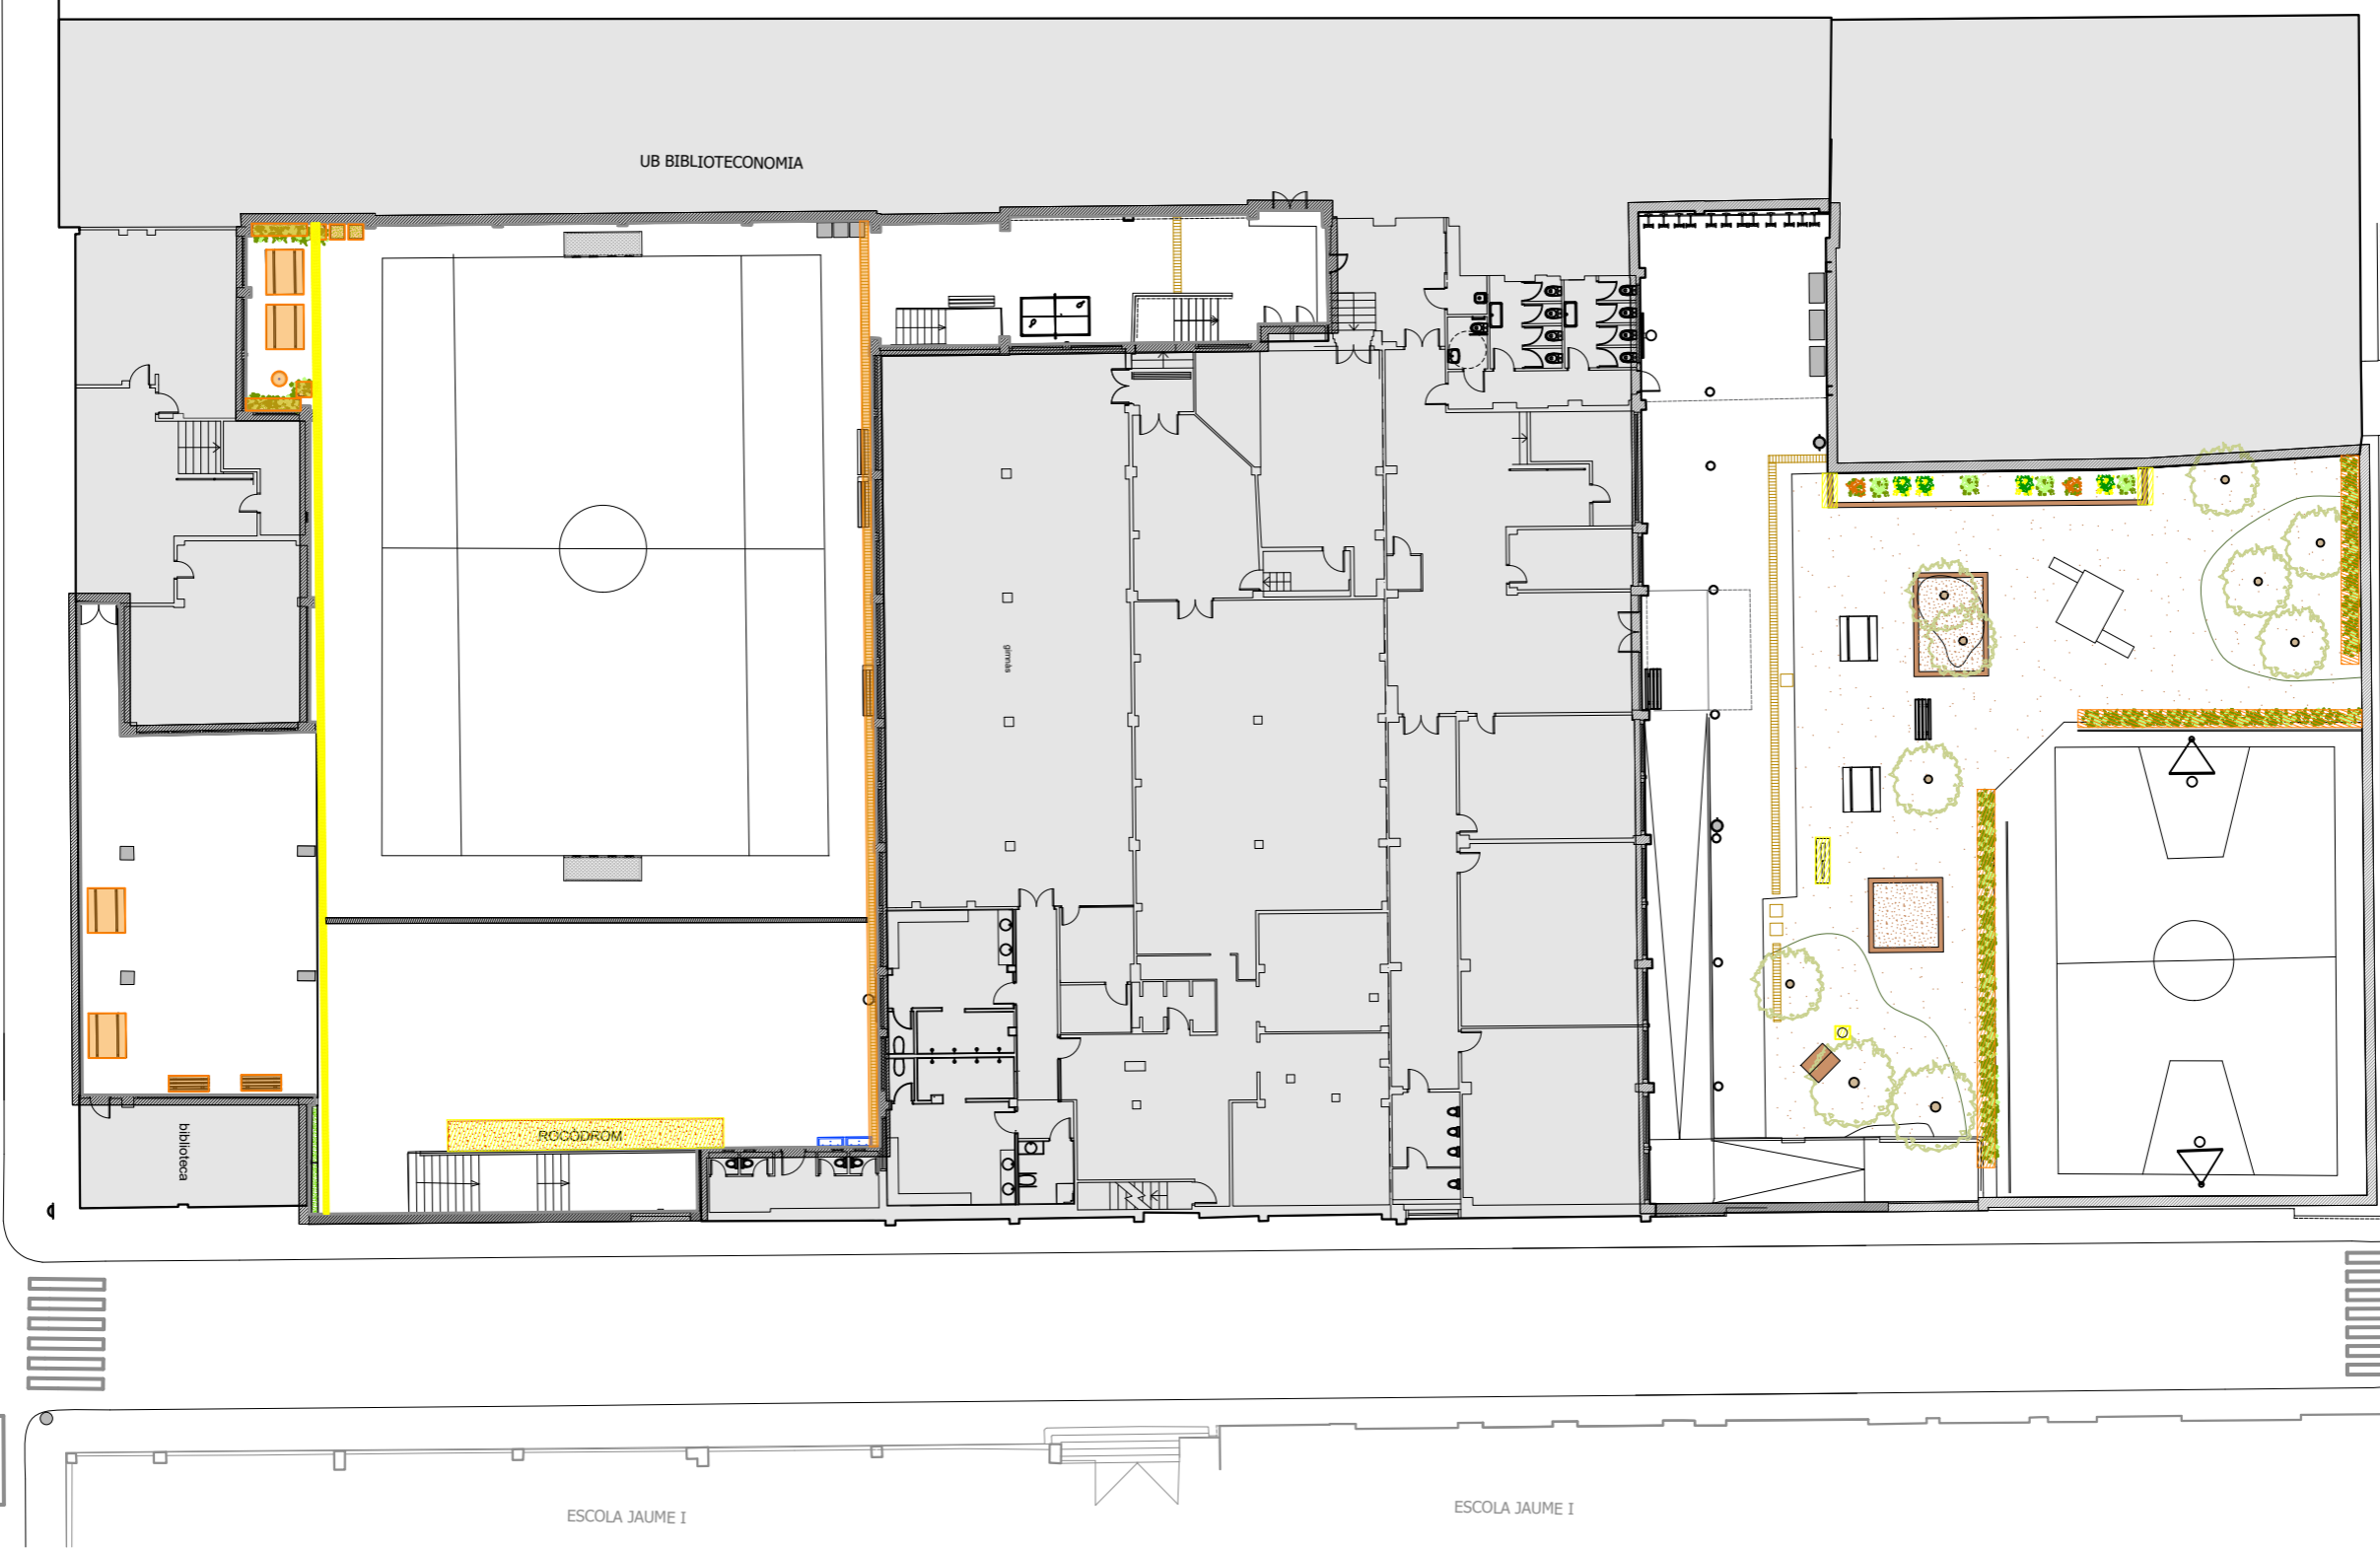


- ENDERROC**
- DESMUNTATGE I RECOL·LOCACIÓ**
- RETIR DE VEGETACIÓ SECA EXISTENTE**
- ENDERROC DE CANALS EXISTENTS**
- OBRA NOVA**

REDACTOR DEL PROJECTE:
 INTEGRAL AC
 Jordi Seguró Capa

ACTUALITZACIÓ **05 - 04 - 2023**

e Consorci d'Educació de Barcelona
 Generalitat de Catalunya
 Ajuntament de Barcelona

Escola Pràctiques
 Transformació de patis 2022/2023

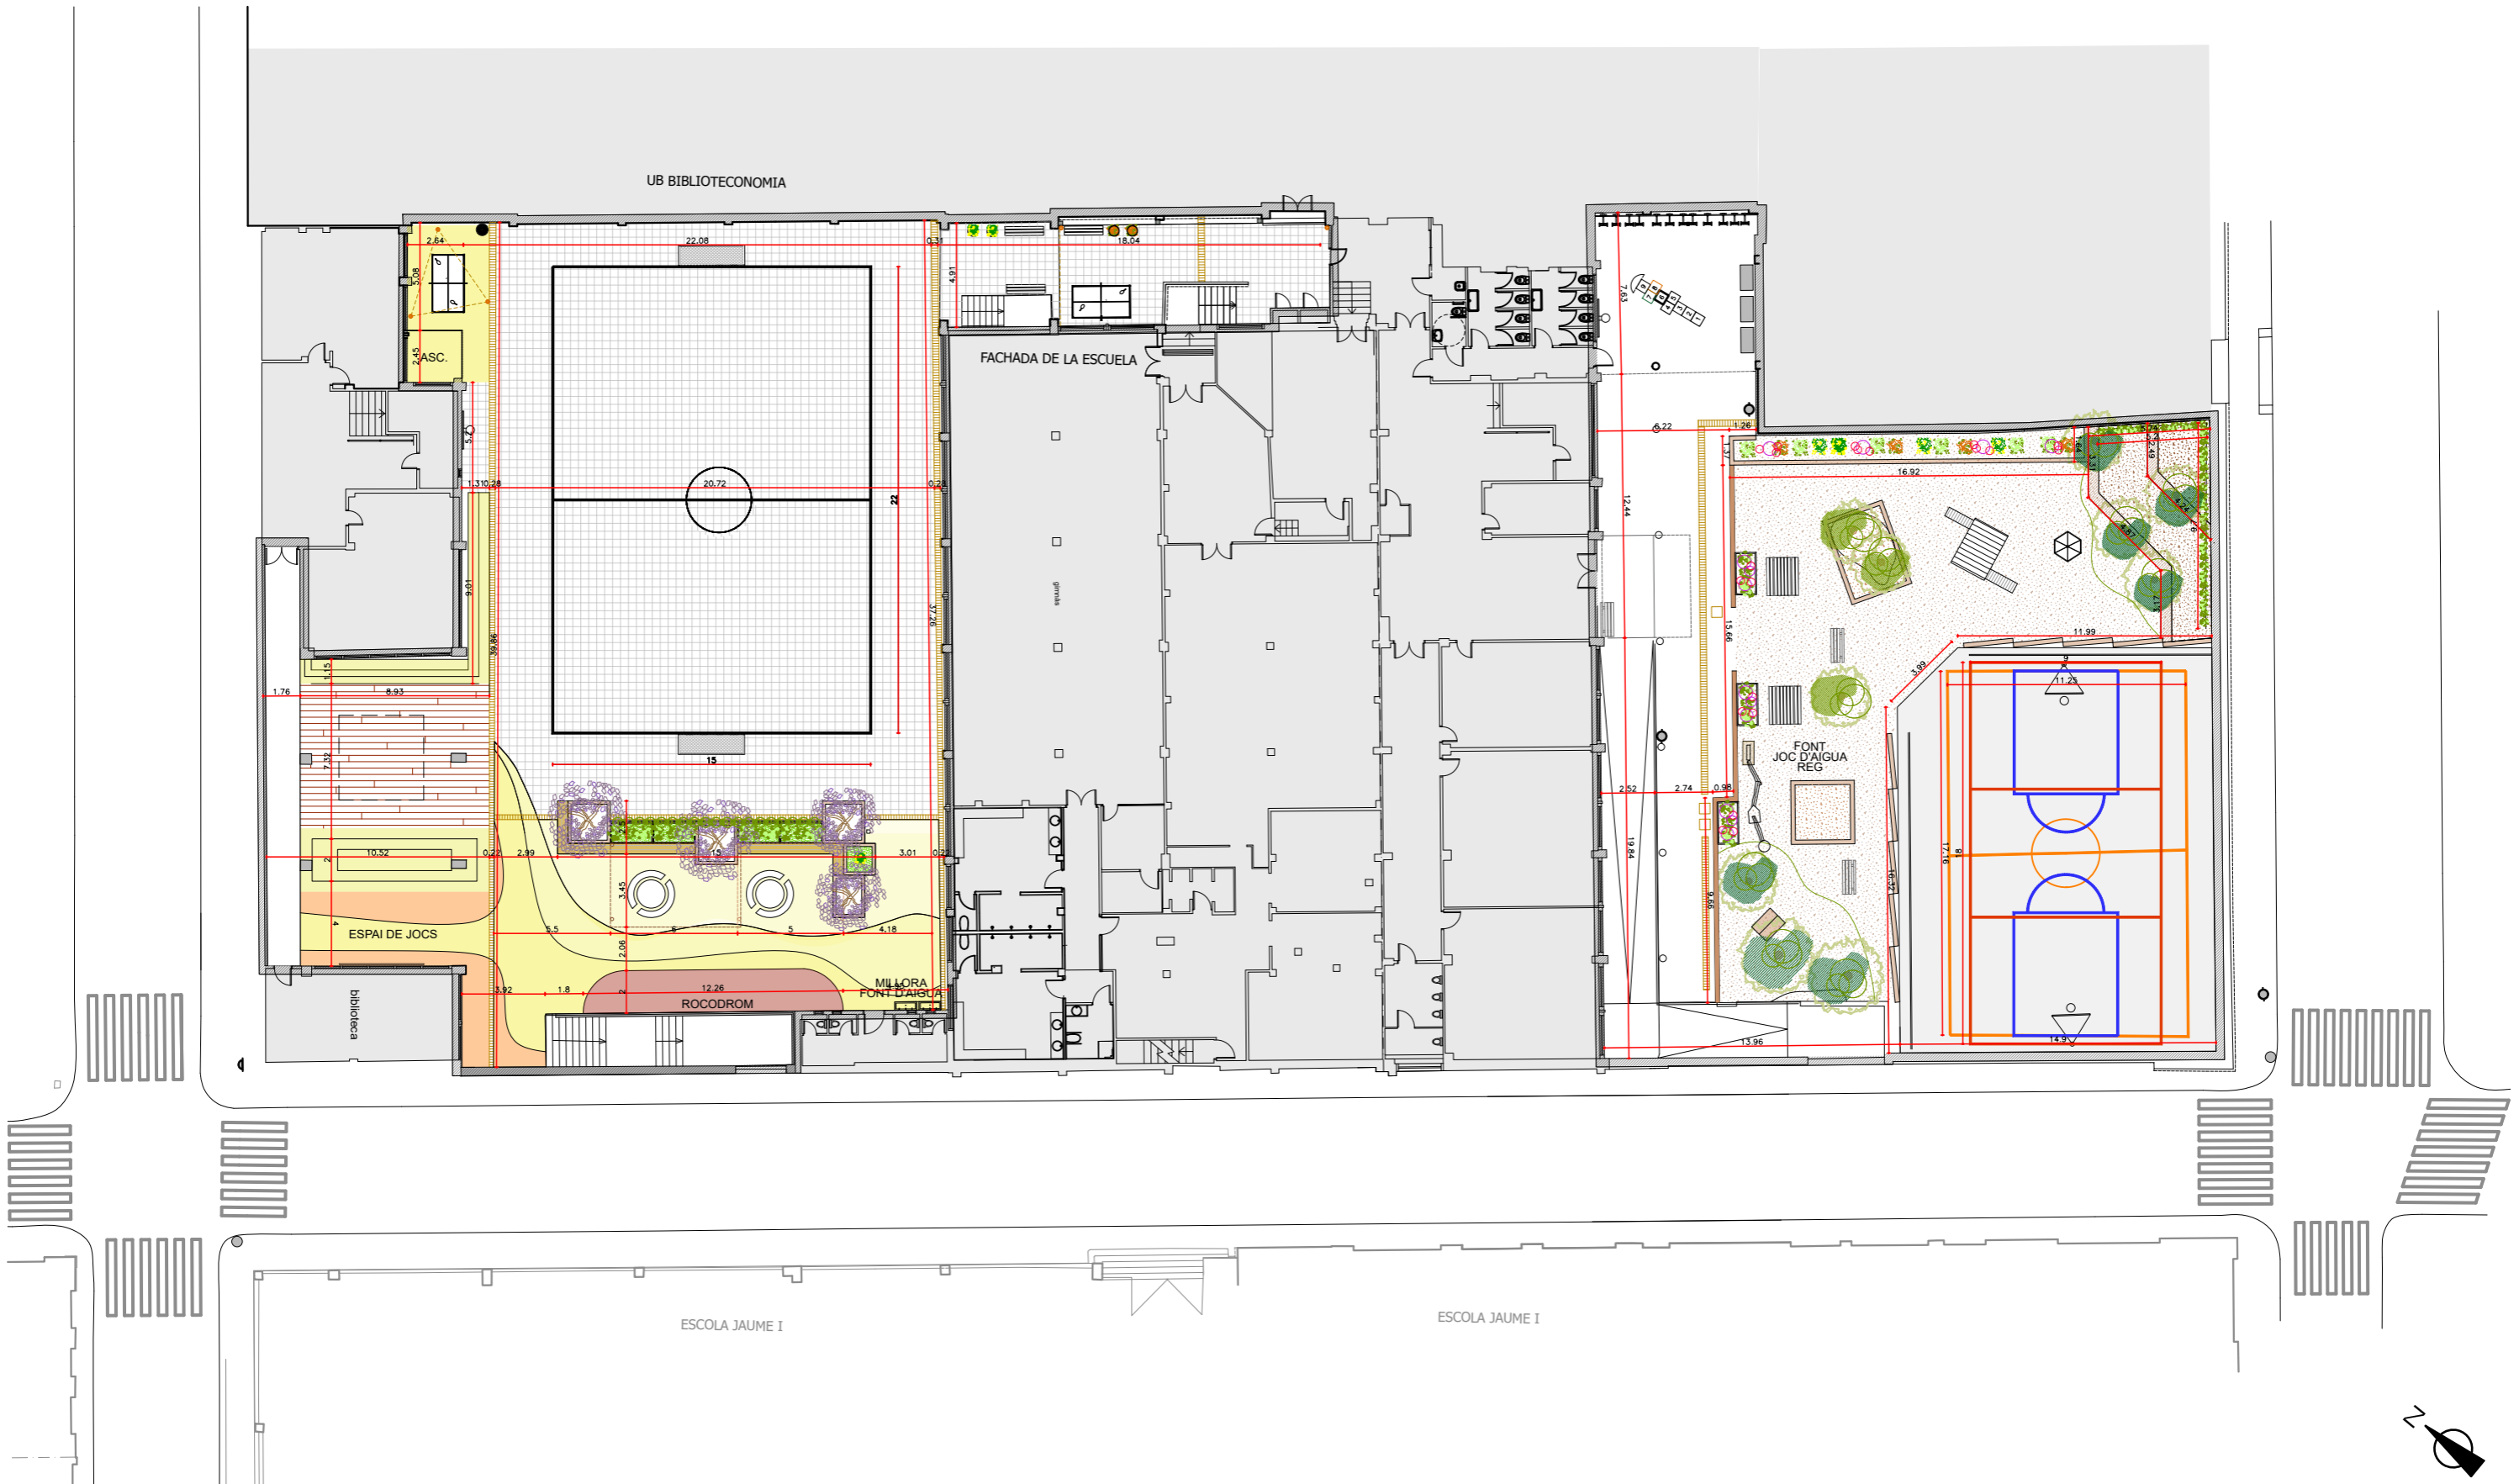

REDACTOR DEL PROJECTE:

INTEGRAL AC

Jordi Seguró Capa

ACTUALITZACIÓ 05 - 04 - 2023




Escola Pràctiques
Transformació de patis 2022/2023

Plànol:
REPLANTEO
PLANTA PATI

Escales: A-3: 1/300
A-1: 1/ 150
Adreça: C/ Melcior de Palau, 138
Districte: Sants-Montjuïc
Data: Abril - 2023

Plànol n.
PR-01

Direcció d'Equipaments Educatius

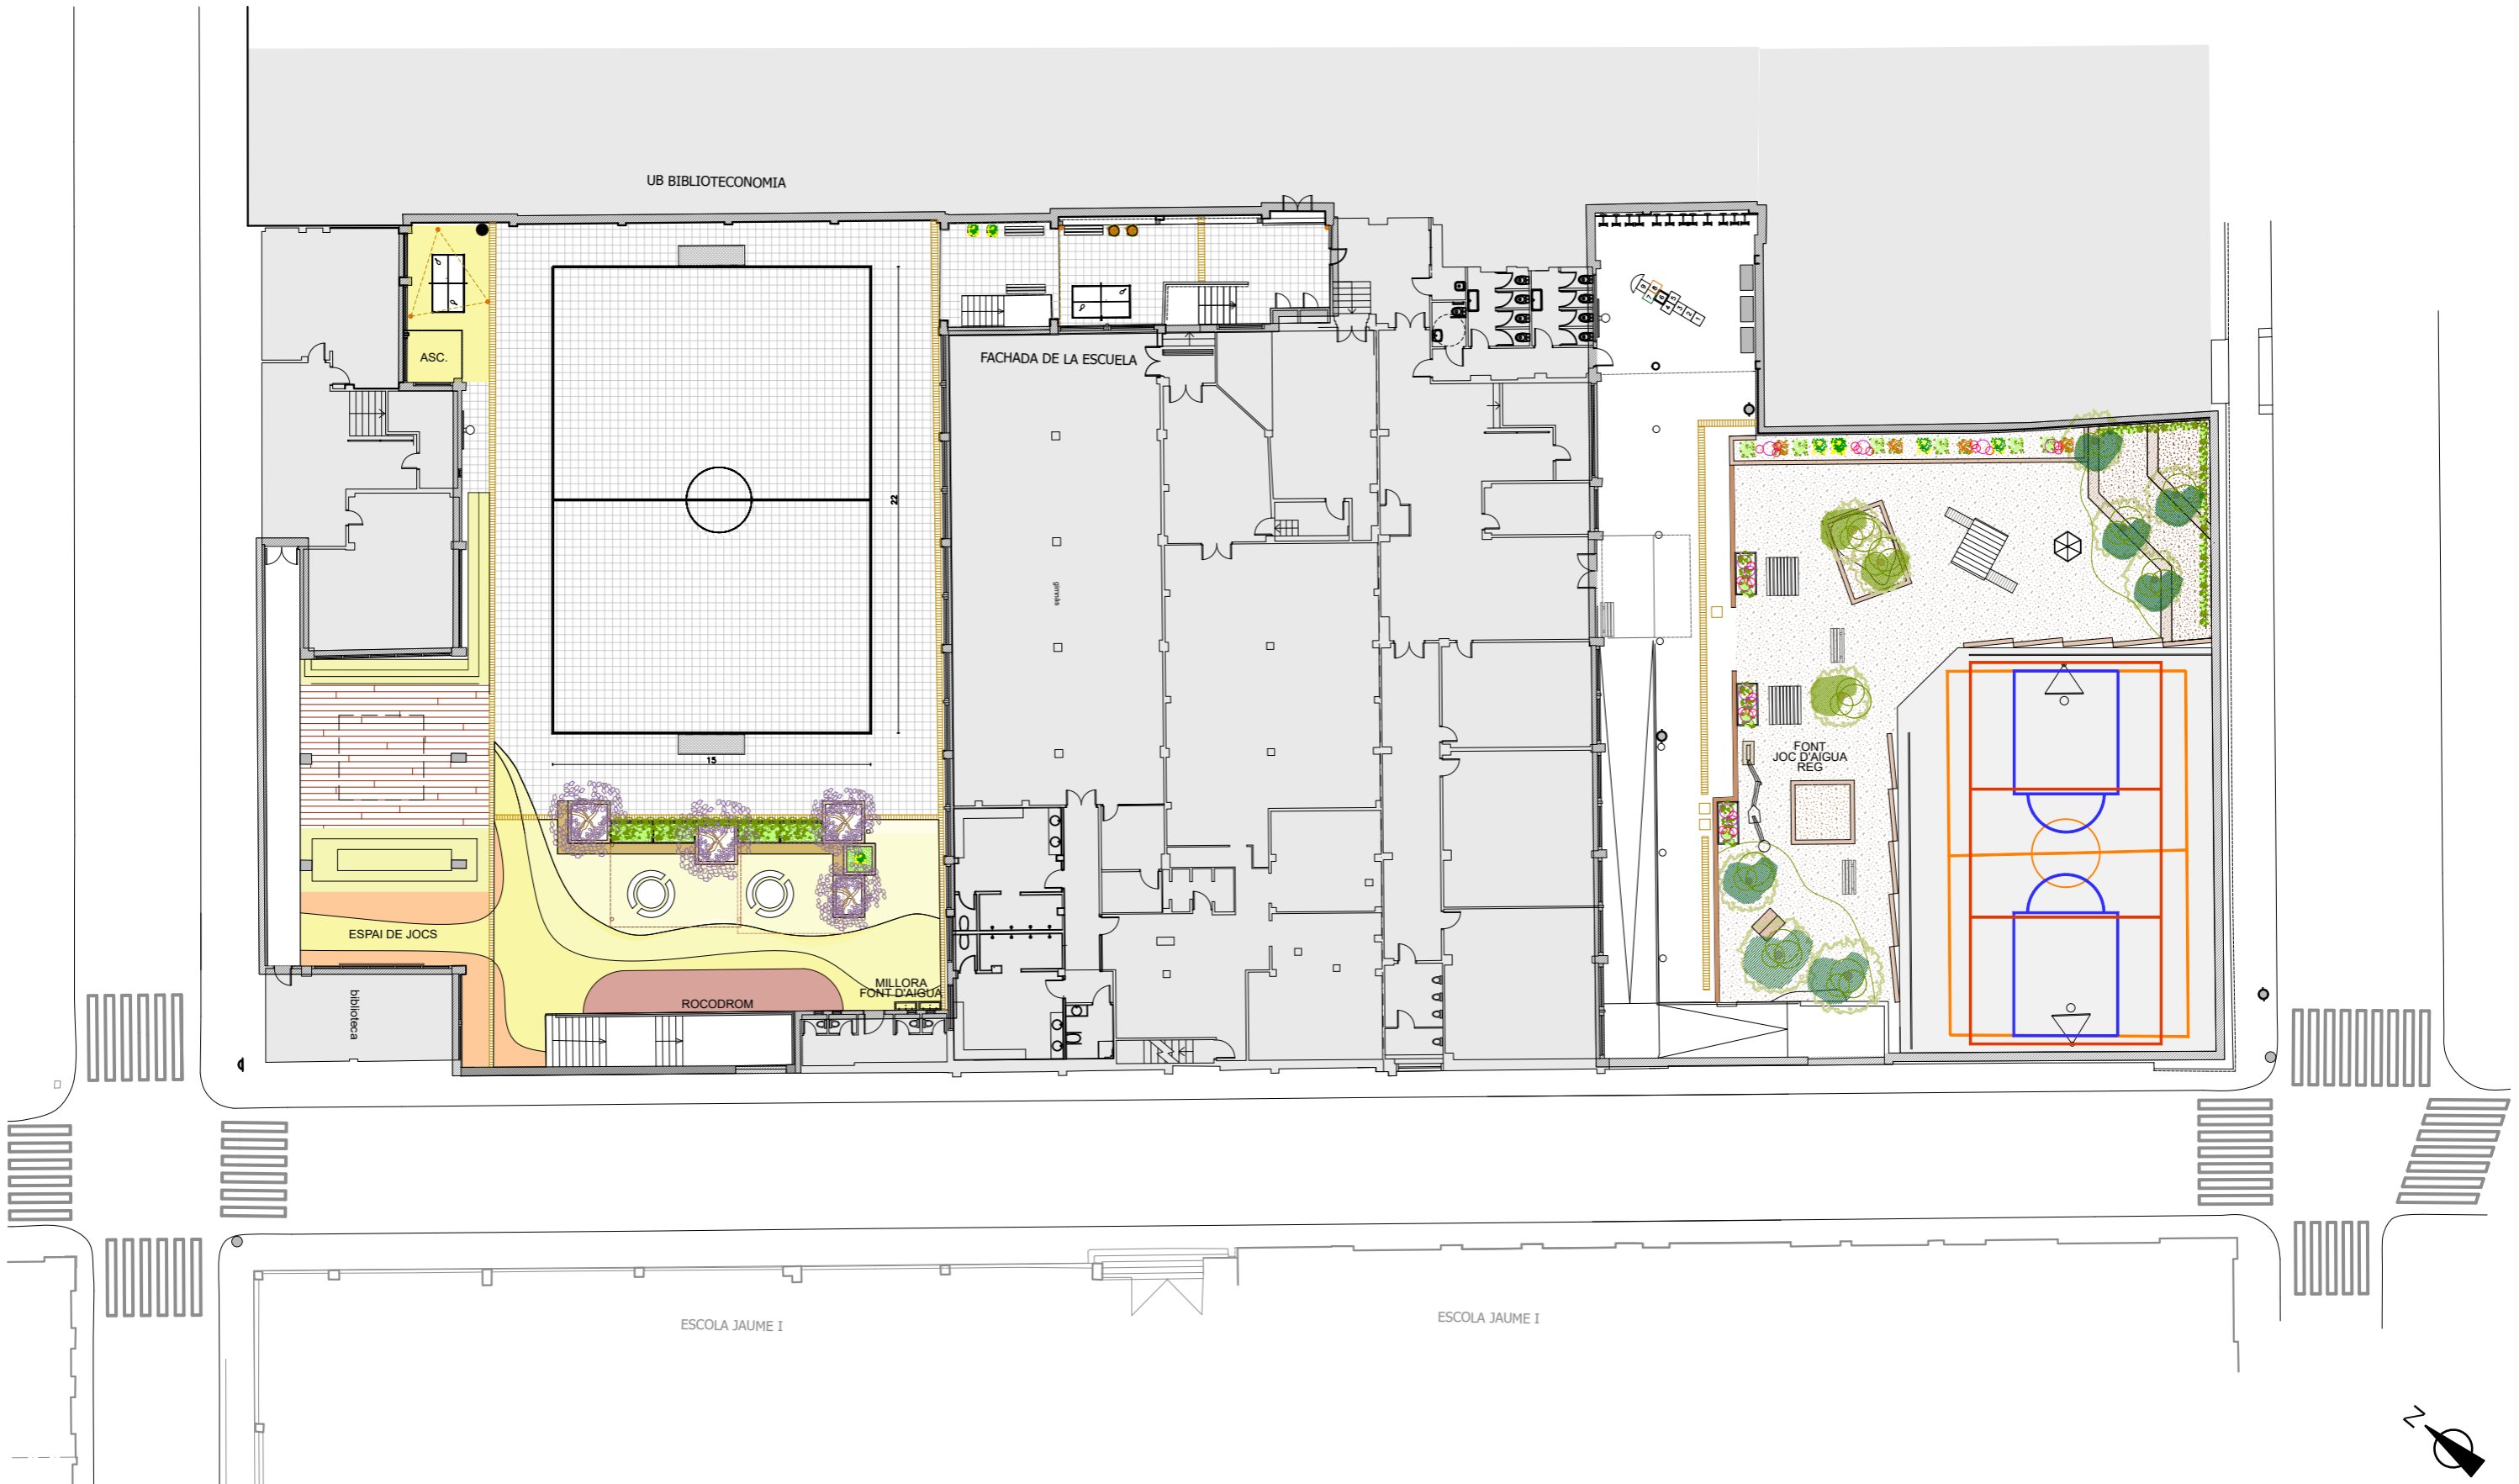

REDACTOR DEL PROJECTE:
 INTEGRAL AC
 Jordi Seguró Capa

ACTUALITZACIÓ **05 - 04 - 2023**

Consorci d'Educació de Barcelona
 Generalitat de Catalunya
 Ajuntament de Barcelona

Escola Pràctiques
 Transformació de patis 2022/2023


Plànol: PROPOSTA
 PLANTA PATI

Escales: A-3: 1/300
 A-1: 1/ 150

Adreça: C/ Melcior de Palau, 138
 Districte: Sants-Montjuïc
 Data: Abril - 2023

Plànol n. **PR-01**

Direcció d'Equipaments Educatius

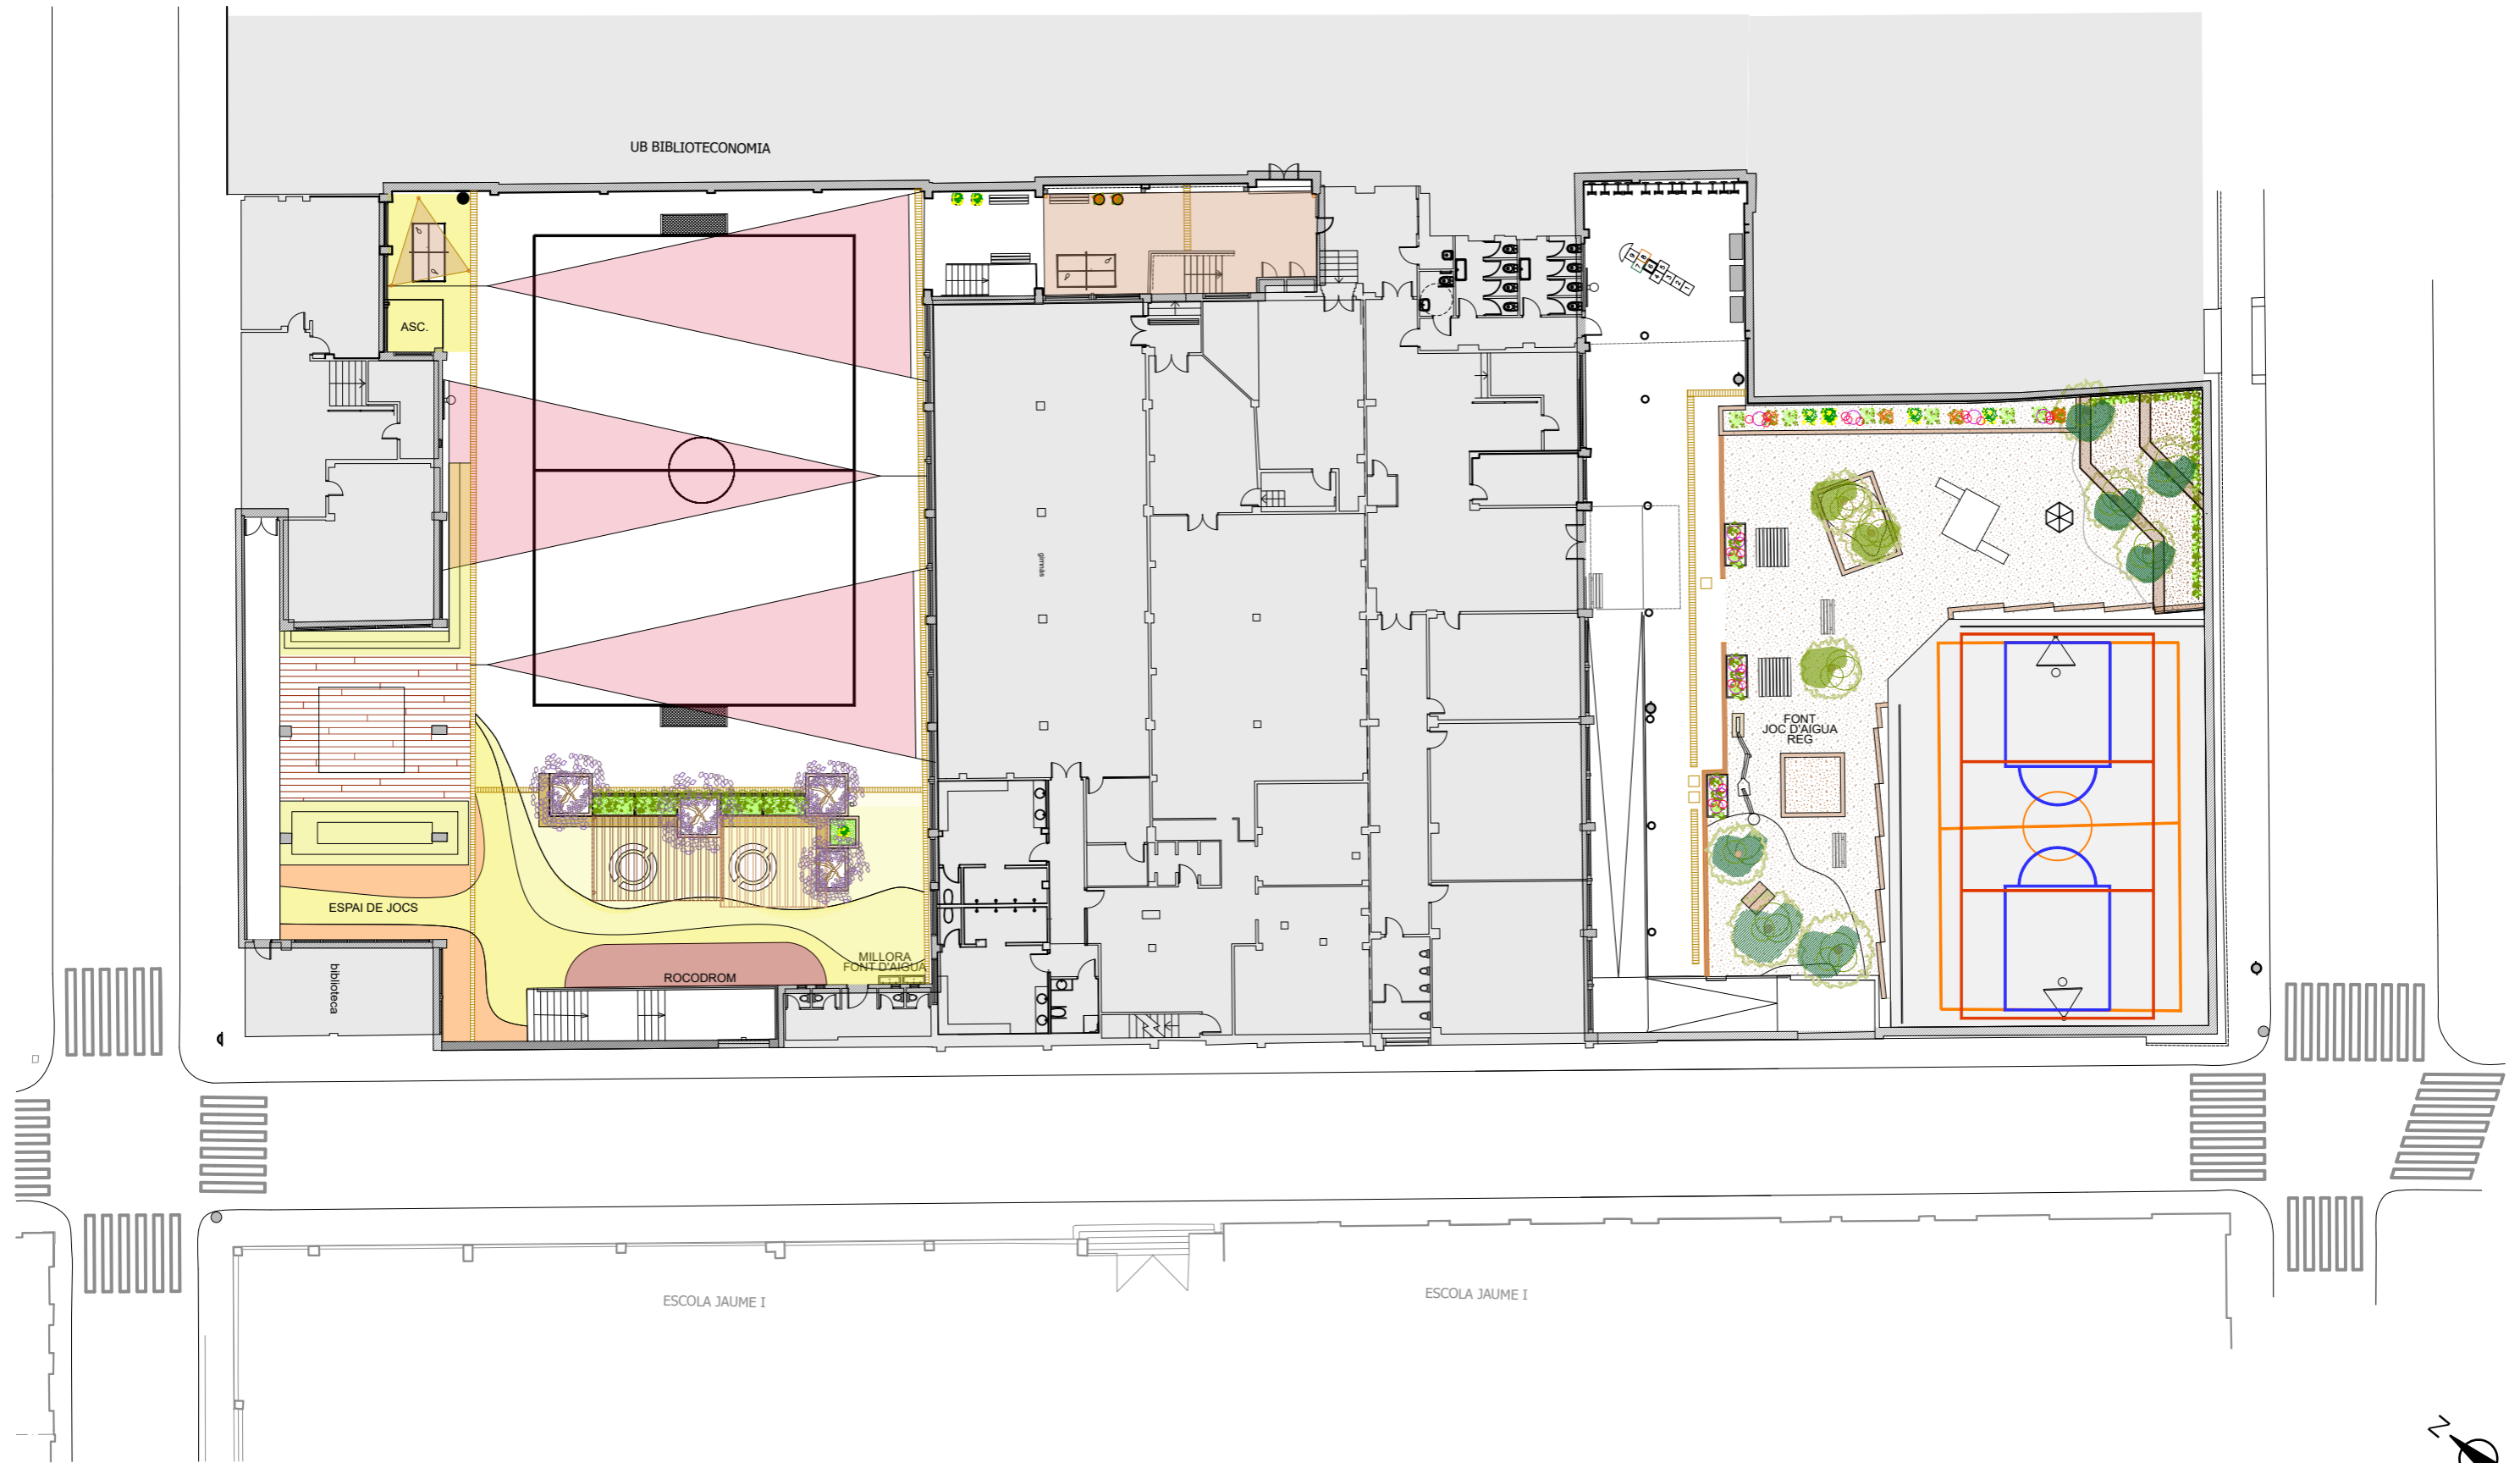

REDACTOR DEL PROJECTE:

INTEGRAL AC

Jordi Seguró Capa

ACTUALITZACIÓ 05 - 04 - 2023





Escola Pràctiques
Transformació de patis 2022/2023


Plànol:
PROPOSTA
PLANTA PATI

Escales: A-3: 1/300
A-1: 1/ 150
Adreça: C/ Melcior de Palau, 138
Districte: Sants-Montjuïc
Data: Abril - 2023

Plànol n.
PR-02

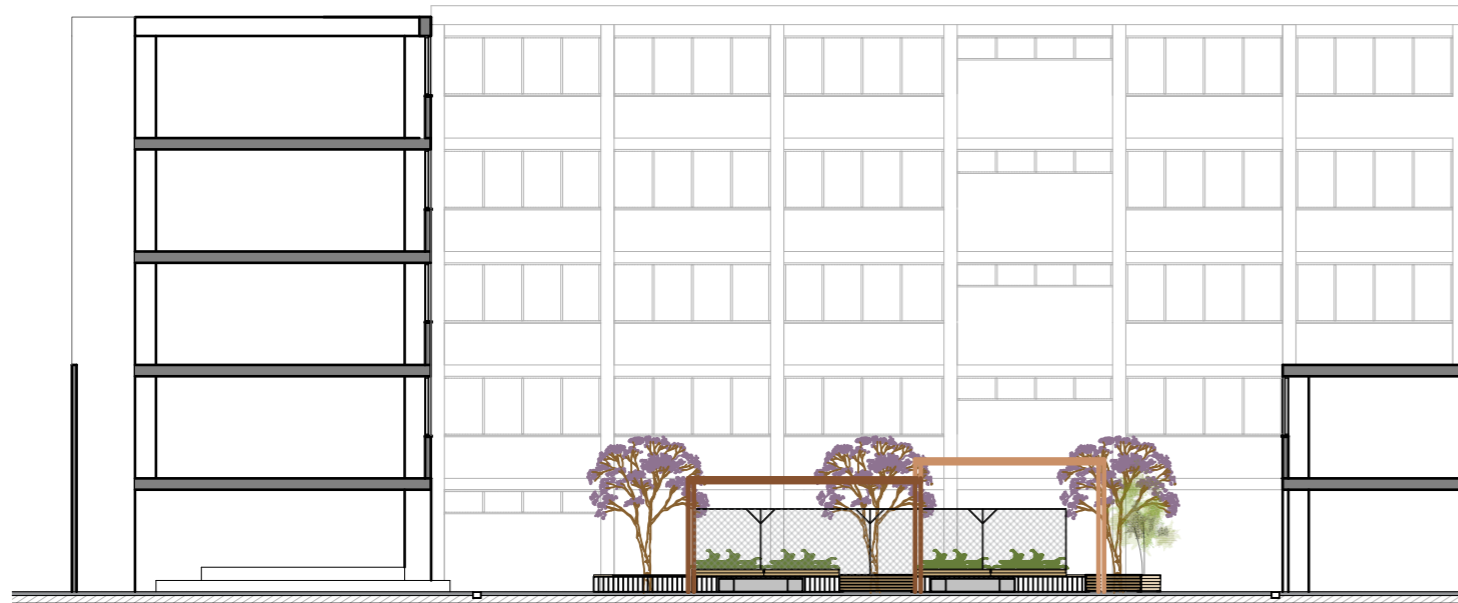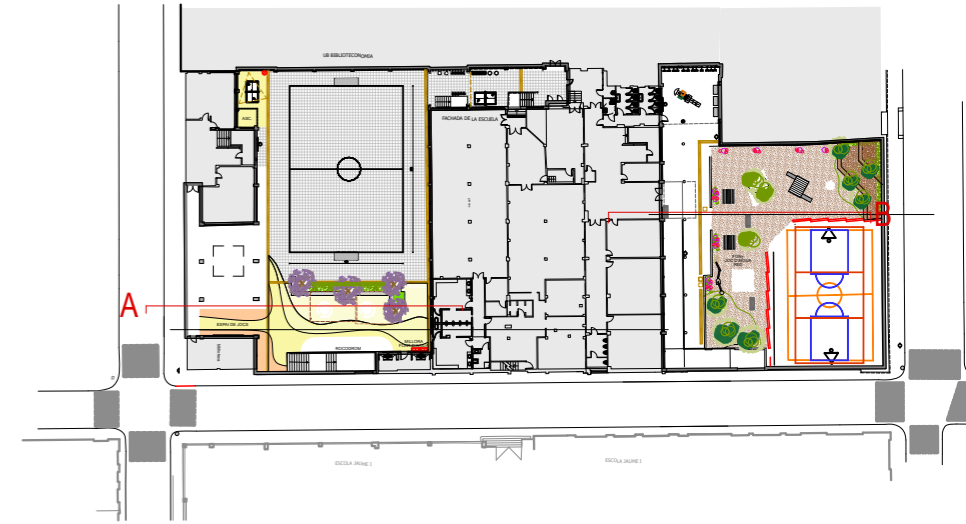

SECCIÓ A-A

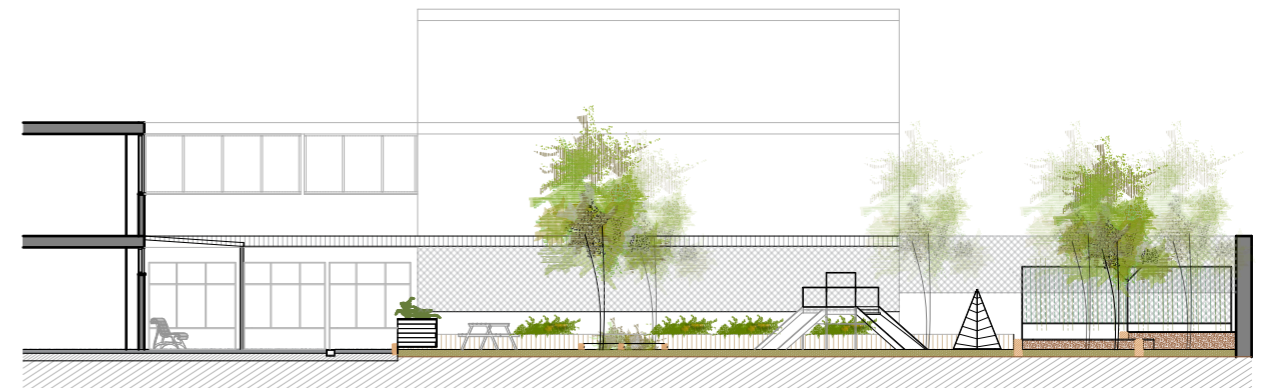

SECCIÓ B-B

REDACTOR DEL PROJECTE:

INTEGRAL AC

Jordi Seguró Capa

ACTUALITZACIÓ 05 - 04 - 2023



Escola Pràctiques
Transformació de patis 2022/2023

Piànot:
ESTAT ACTUAL
PATI ESCOLA-SECCIONS

Escales
A-3: 1/300
A-1: 1/ 150

Adreça : C./ Melcior de Palau, 138
Districte : Sants-Montjuïc
Data : Abril - 2023

Piànot n.
AC-01

Direcció d'Equipaments Educatius



ZONES DE OMBRA
 PRESÈNCIA D'AIGUA
 ZONES DE NATURA

REDACTOR DEL PROJECTE:
 INTEGRAL AC
 Jordi Seguró Capa
ACTUALITZACIÓ **05 - 04 - 2023**

Consorci d'Educació de Barcelona
 Generalitat de Catalunya
 Ajuntament de Barcelona
Escola Pràctiques
 Transformació de patis 2022/2023

Plànol: ESQUEMA
 Escales: A-3: 1/300
 A-1: 1/ 150
 Adreça: C/ Melcior de Palau, 138
 Districte: Sants-Montjuïc
 Data: Abril - 2023
 Plànol n. **AC-00**
 Direcció d'Equipaments Educatius



2. ESPAI RELACIÓ 5,695.19€

- Taula ping-pong
- Ombra / Porxo-tendal
- Espais coberts
- Jocs de taula
- Bancs de fusta

5. PATI INFANTIL 6,885.29€

- Joc d'aigua
- Nova font d'aigua
- Millora sorral
- Estructura arquitectònica jugable
- Joc pintat terra

4. PISTA ESPORTIVA PRIMÀRIA 51,470.59€

- És manté l'actual pista esportiva
- Canvi canals
- Nova pista voley
- Nova font

1. ESPAI ÀGORA I LECTURA 22,730.00€

- Espai de tranquil·litat
- Seients
- Diversitat ambients
- Zones per parlar
- Cambi de terra. Còmode
- Espai àgora

3. ESPAI RELACIÓ TROBADA 34,395.17€

- Continuïtat
- Vegetació/jardineres
- Iglú vegetació
- Color terra
- Ombra / Porxo
- Nou ambient
- Espais coberts
- Jocs de taula
- Bancs i taules
- Parquing bicis/patinets
- Millora sanejament font existent
- Color paret actual espai rocòdrom

6. PISTA ESPORTIVA INFANTIL 1.876,94€

- Element d'aigua
- Camp de voley
- Marcatge pista

REDACTOR DEL PROJECTE:

INTEGRAL AC

Jordi Seguró Capa

ACTUALITZACIÓ

05 - 04 - 2023



Escola Pràctiques Transformació de patis 2022/2023


Plànol:
PROPOSTA
Planta Pati Actuacions

Escales | Adreça : C./ Melcior de Palau, 138
A-3: 1/300 | Districte : Sants-Montjuïc
A-1: 1/ 150 | Data : Abril - 2023

Direcció d'Equipaments Educatius

Plànol n.
AC-02



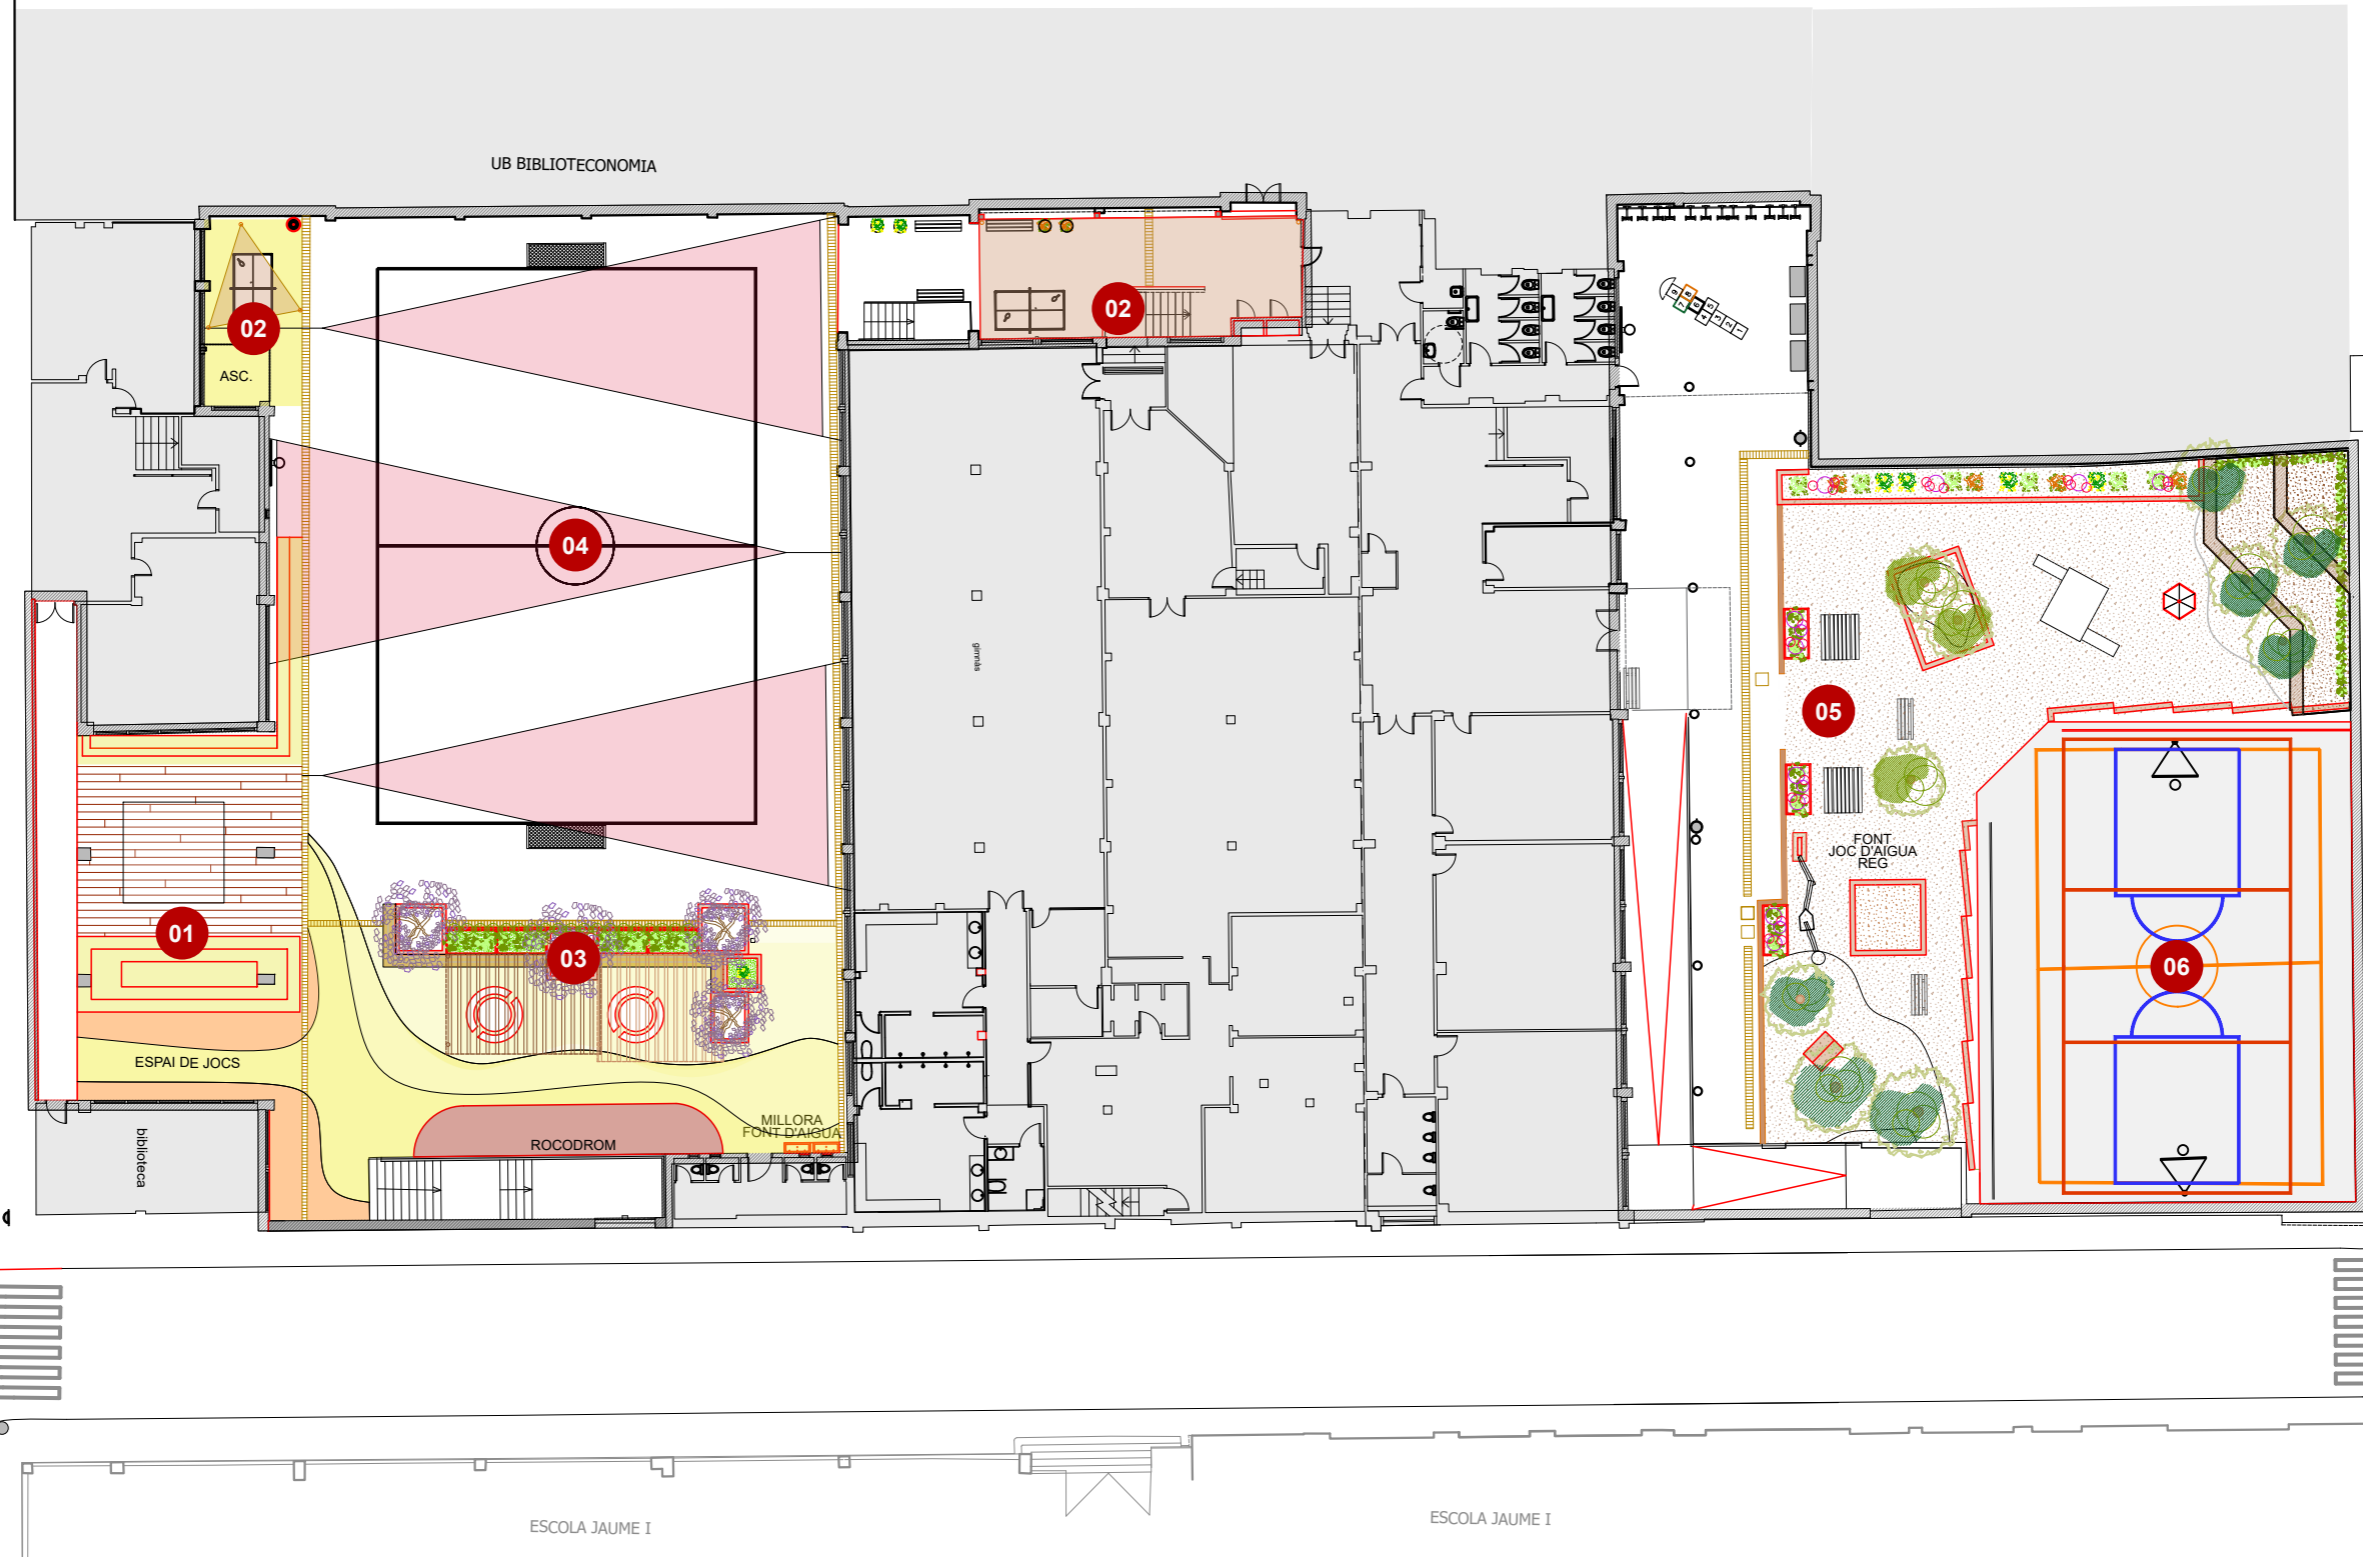

ACTUACIONS PROPOSTA

- 01** ESPAI ÀGORA I LECTURA
- 03** ESPAI RELACIÓ I TROBADA
- 05** PATI INFANTIL
- 02** ESPAI RELACIÓ
- 04** PISTA ESPORTIVA PRIMÀRIA
- 06** PISTA ESPORTIVA INFANTIL

REDACTOR DEL PROJECTE:

INTEGRAL AC

Jordi Seguró Capa

ACTUALITZACIÓ

05 - 04 - 2023





Escola Pràctiques Transformació de patis 2022/2023

Piànot:
PROPOSTA PLANTA PATI
OBRA NOVA

Escala:
A-3: 1/300
A-1: 1/ 150

Adreça : C./ Melcior de Palau, 138
Districte : Sants-Montjuïc
Data : Abril - 2023

Piànot n.
AC-01

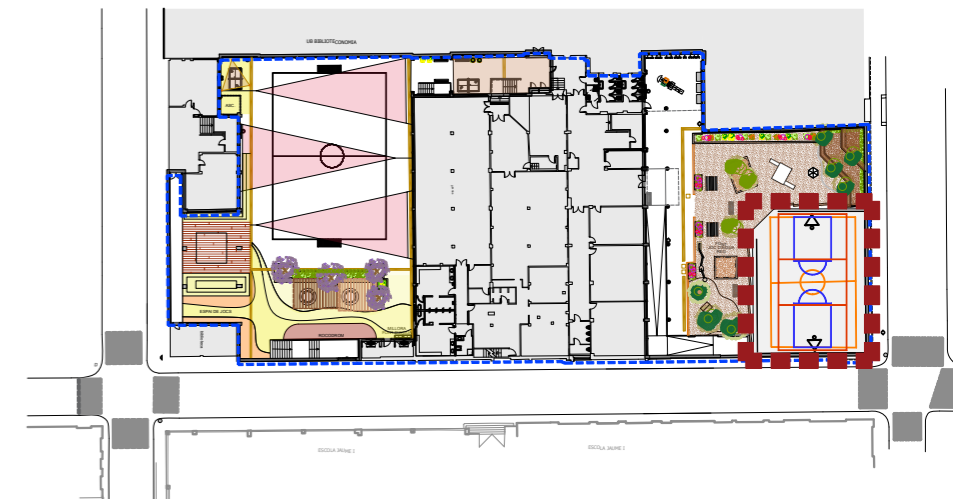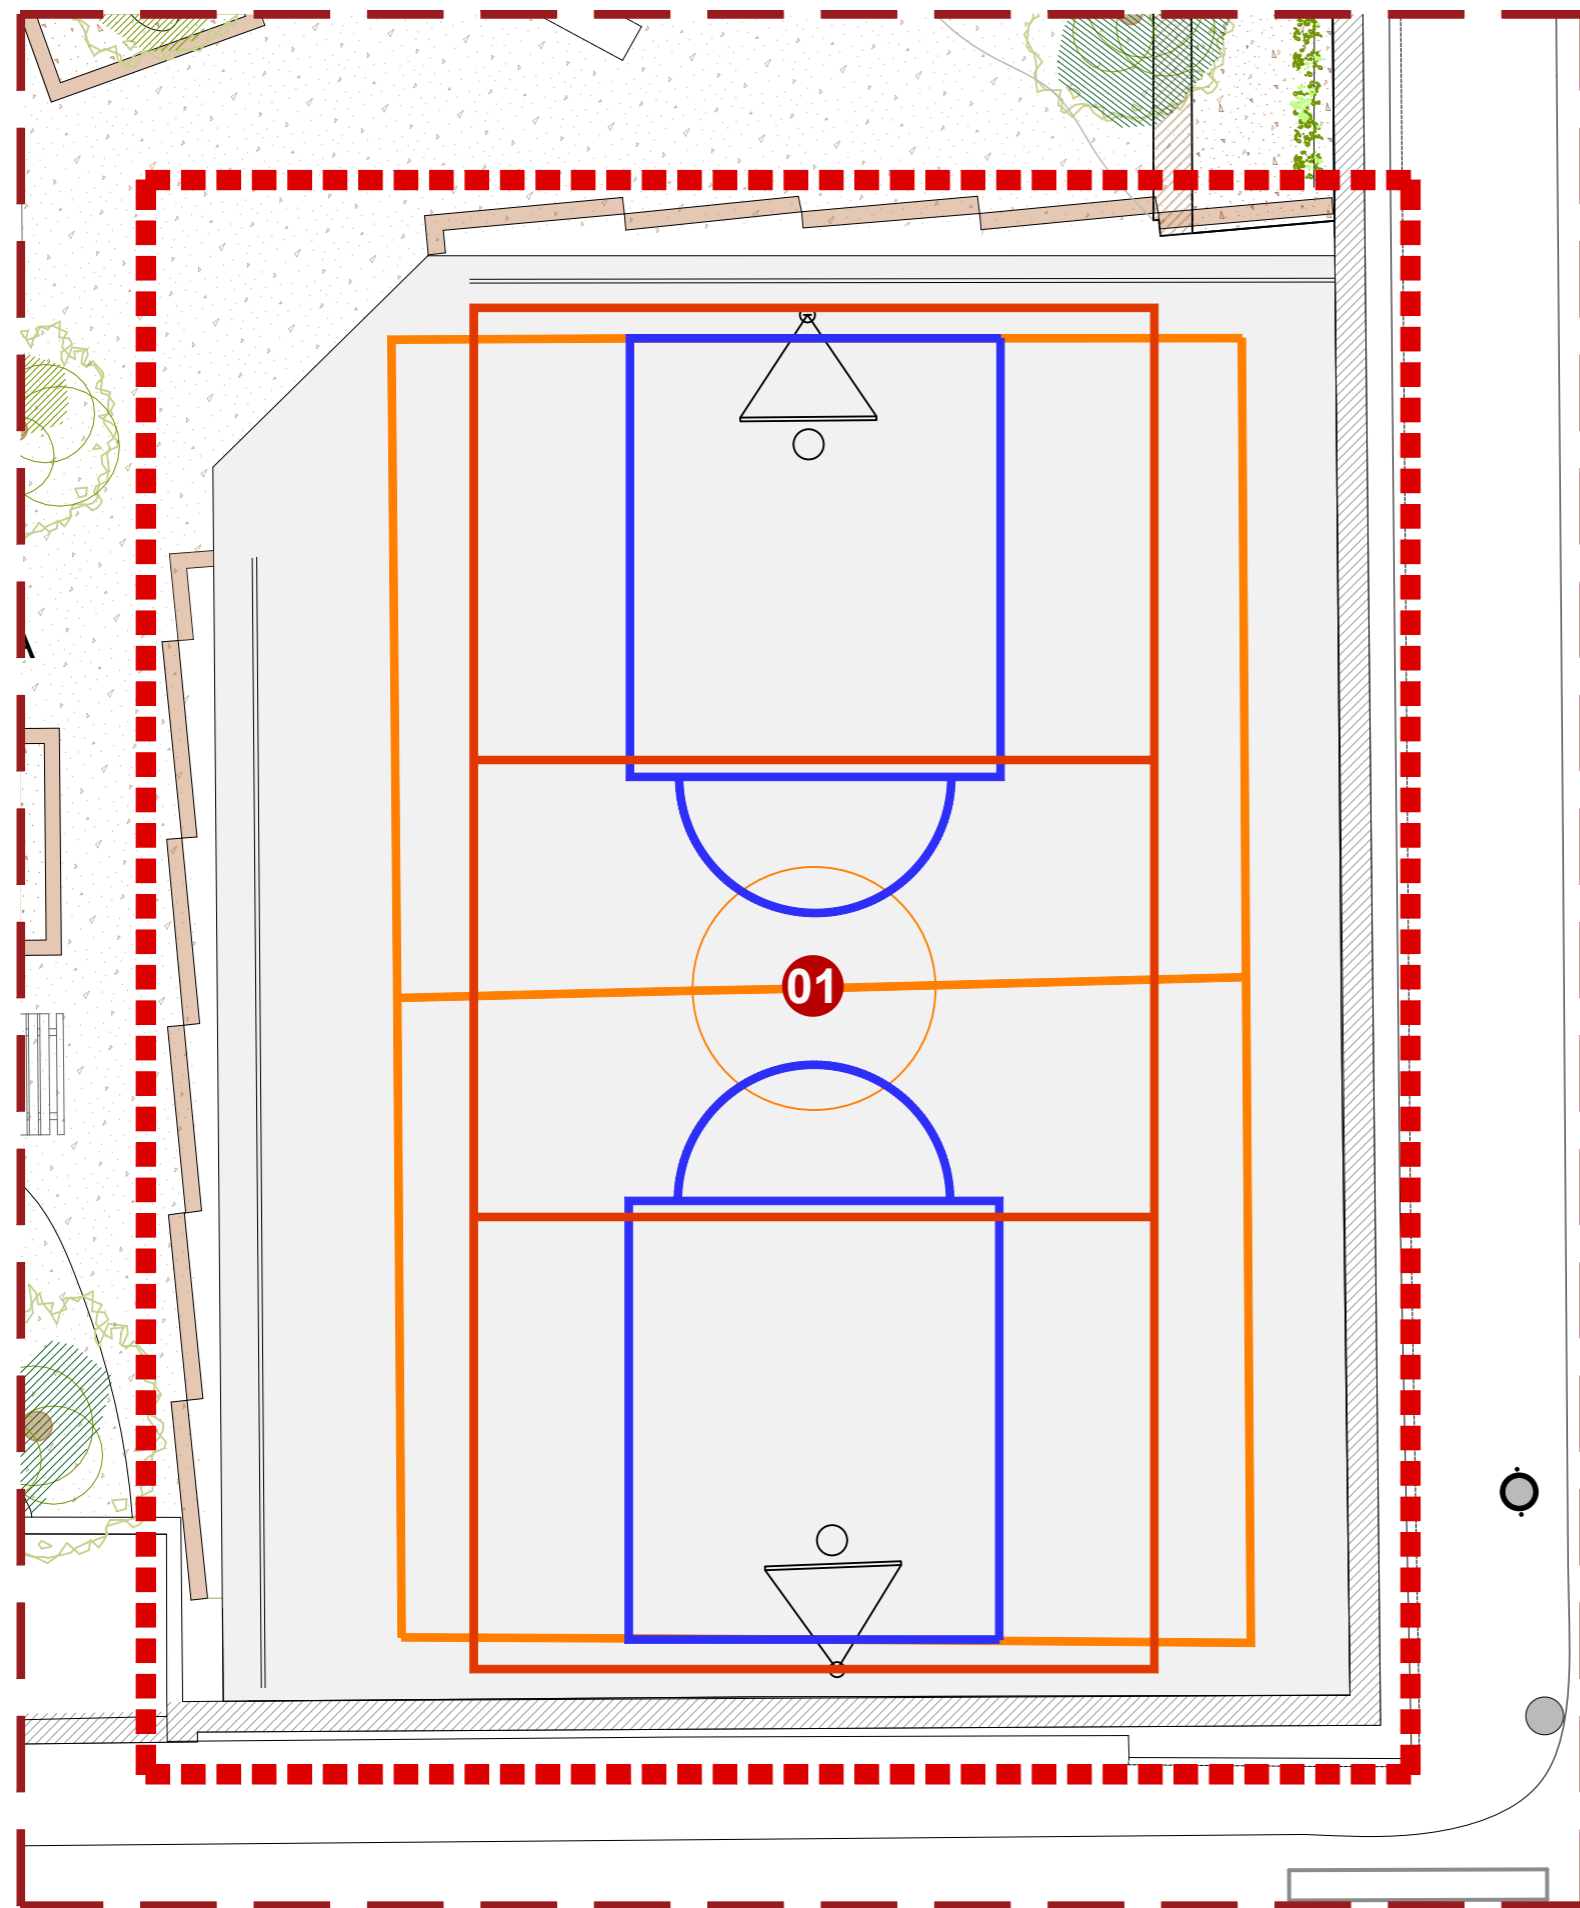

01 - MARCATGE PISTA

ACTUACIONS

- Element d'aigua
- Camp de voley
- Marcatge pista

REDACTOR DEL PROJECTE:

INTEGRAL AC

Jordi Seguró Capa

ACTUALITZACIÓ

05 - 04 - 2023





Escola Pràctiques
Transformació de patis 2022/2023

Plànol:
ACTUACIONS
Pista esportiva infantil

Escales: A-3: 1/100
A-1: 1/ 50
Adreça: C/ Melcior de Palau, 138
Districte: Sants-Montjuïc
Data: Abril - 2023

Plànol n.
AC-08

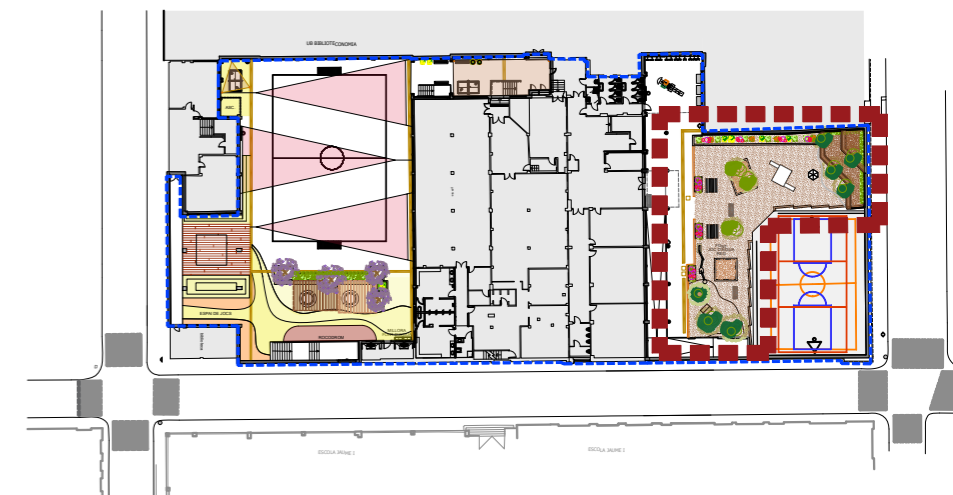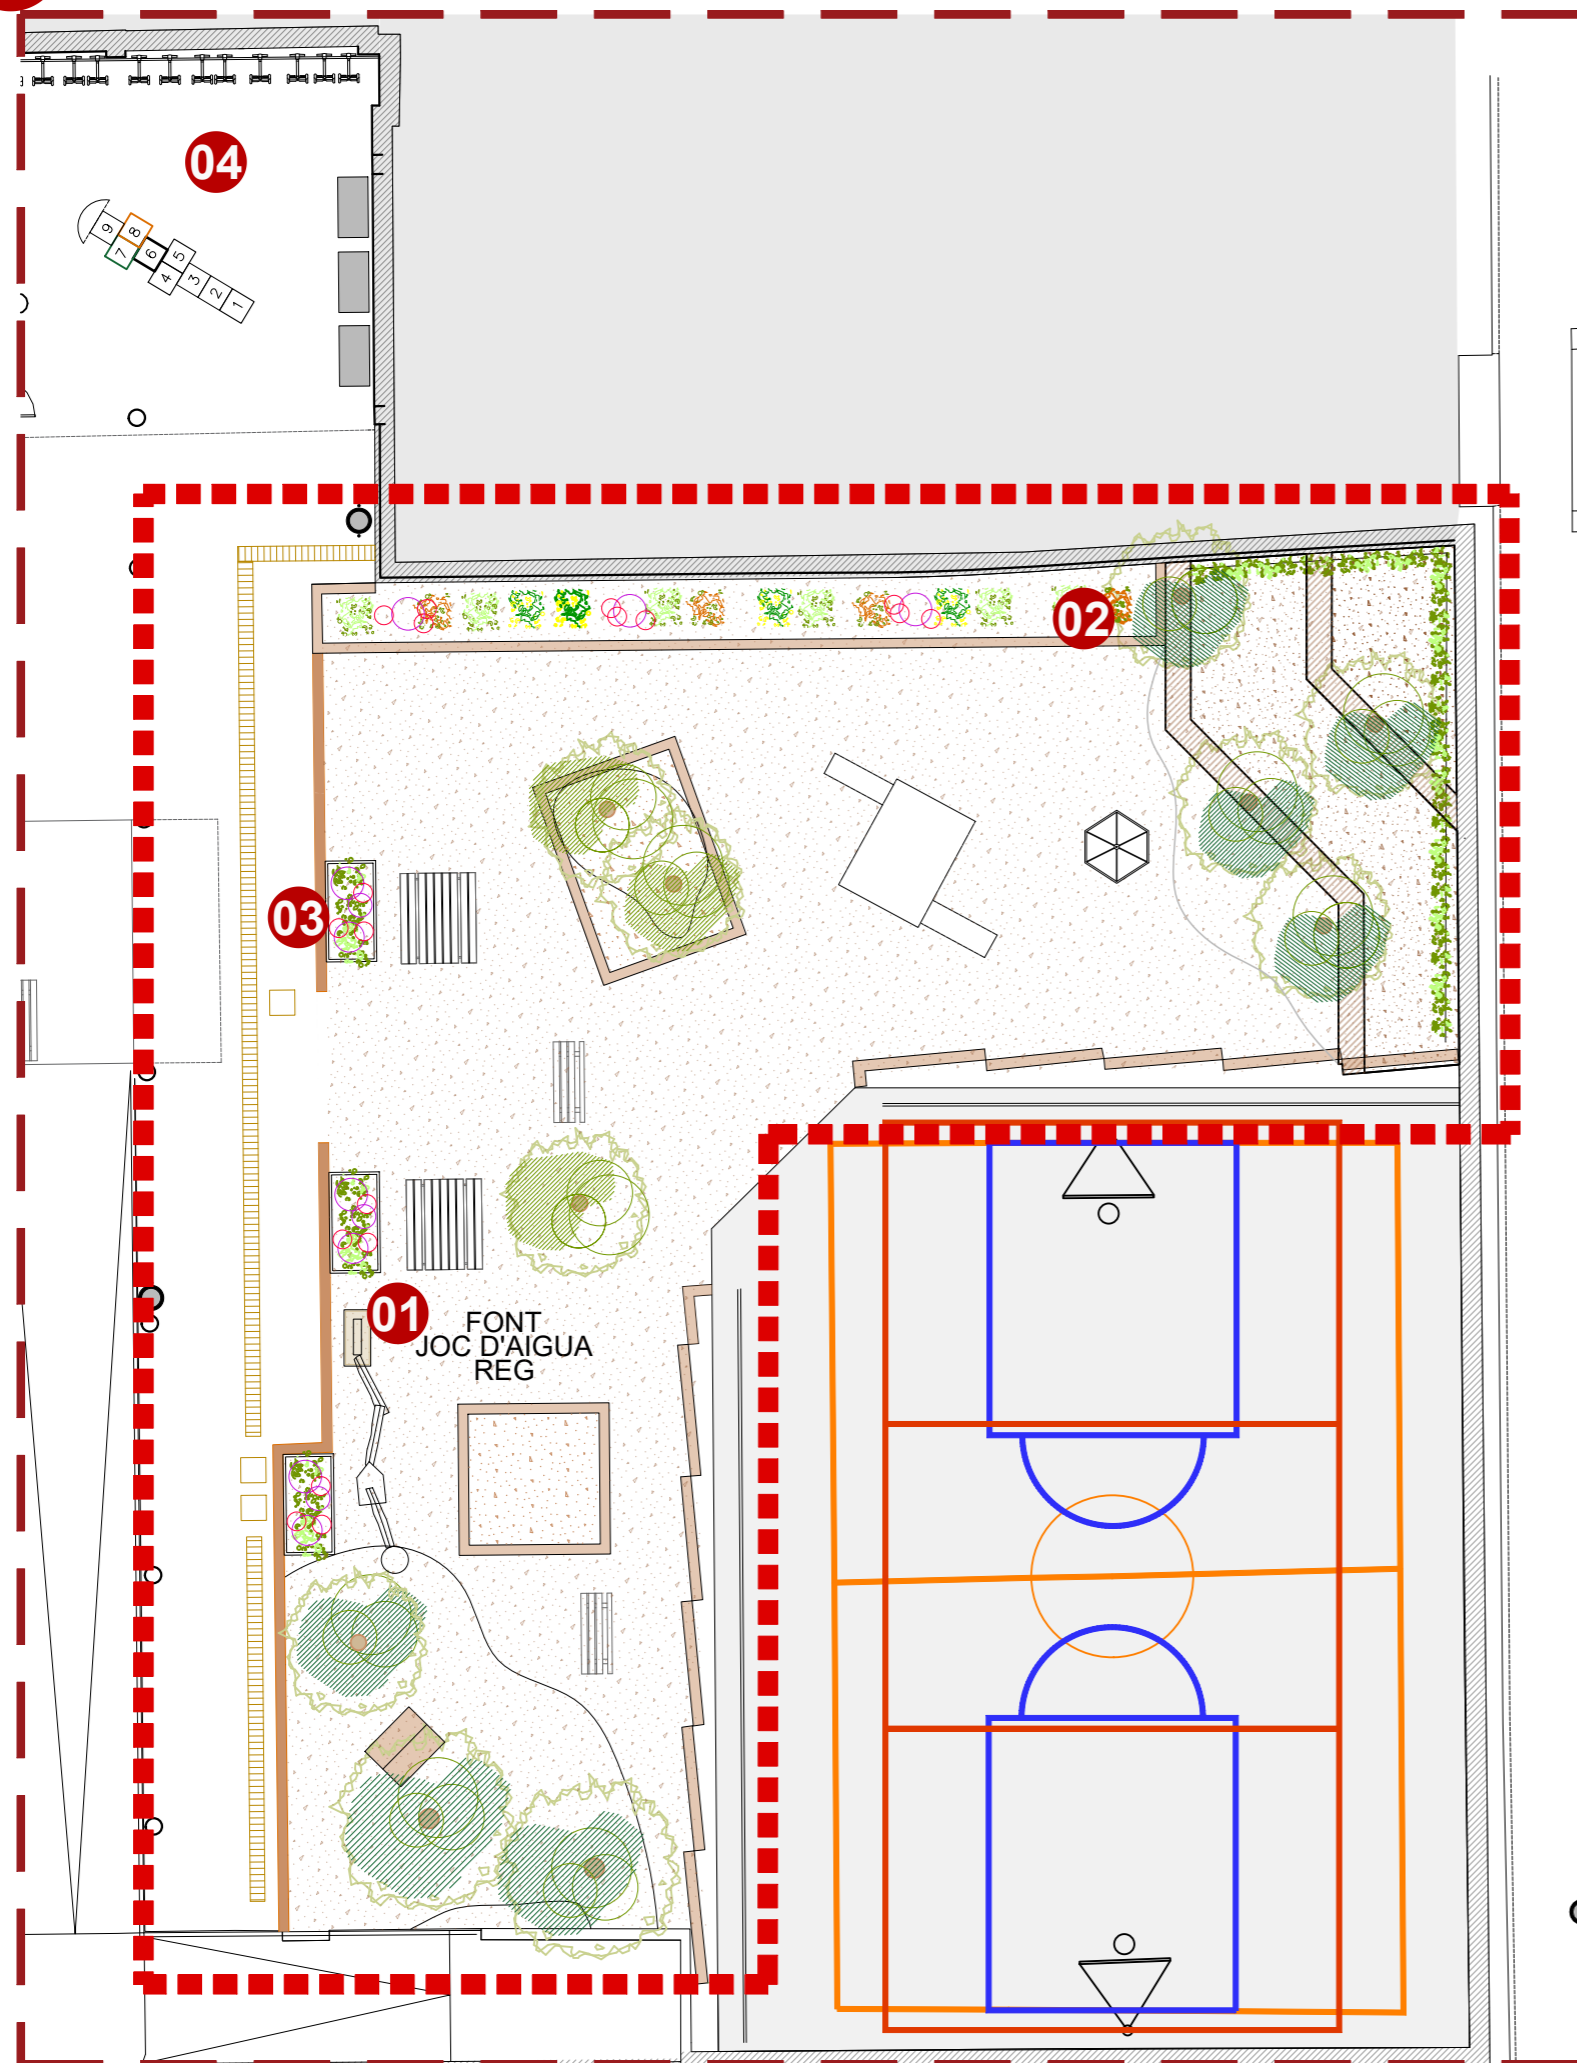

01 - JOC D'AIGUA



01 - NOVA FONT



03 - JOC TIPI



03 - PLANTES AROMÀTIQUES



03 - JARDINERA



04 - JOC PINTAT AL TERRA

ACTUACIONS

- Joc d'aigua
- Millora font d'aigua
- Millora sorral
- Estructura arquitectònica jugable
- Joc pintat a terra

REDACTOR DEL PROJECTE:

INTEGRAL AC

Jordi Seguró Capa

ACTUALITZACIÓ

05 - 04 - 2023




Escola Pràctiques
Transformació de patis 2022/2023

Plànol:
ACTUACIONS
Pati infantil


Escales: A-3: 1/100
A-1: 1/ 50
Adreça: C/ Melcior de Palau, 138
Districte: Sants-Montjuïc
Data: Abril - 2023

Plànol n.
AC-07

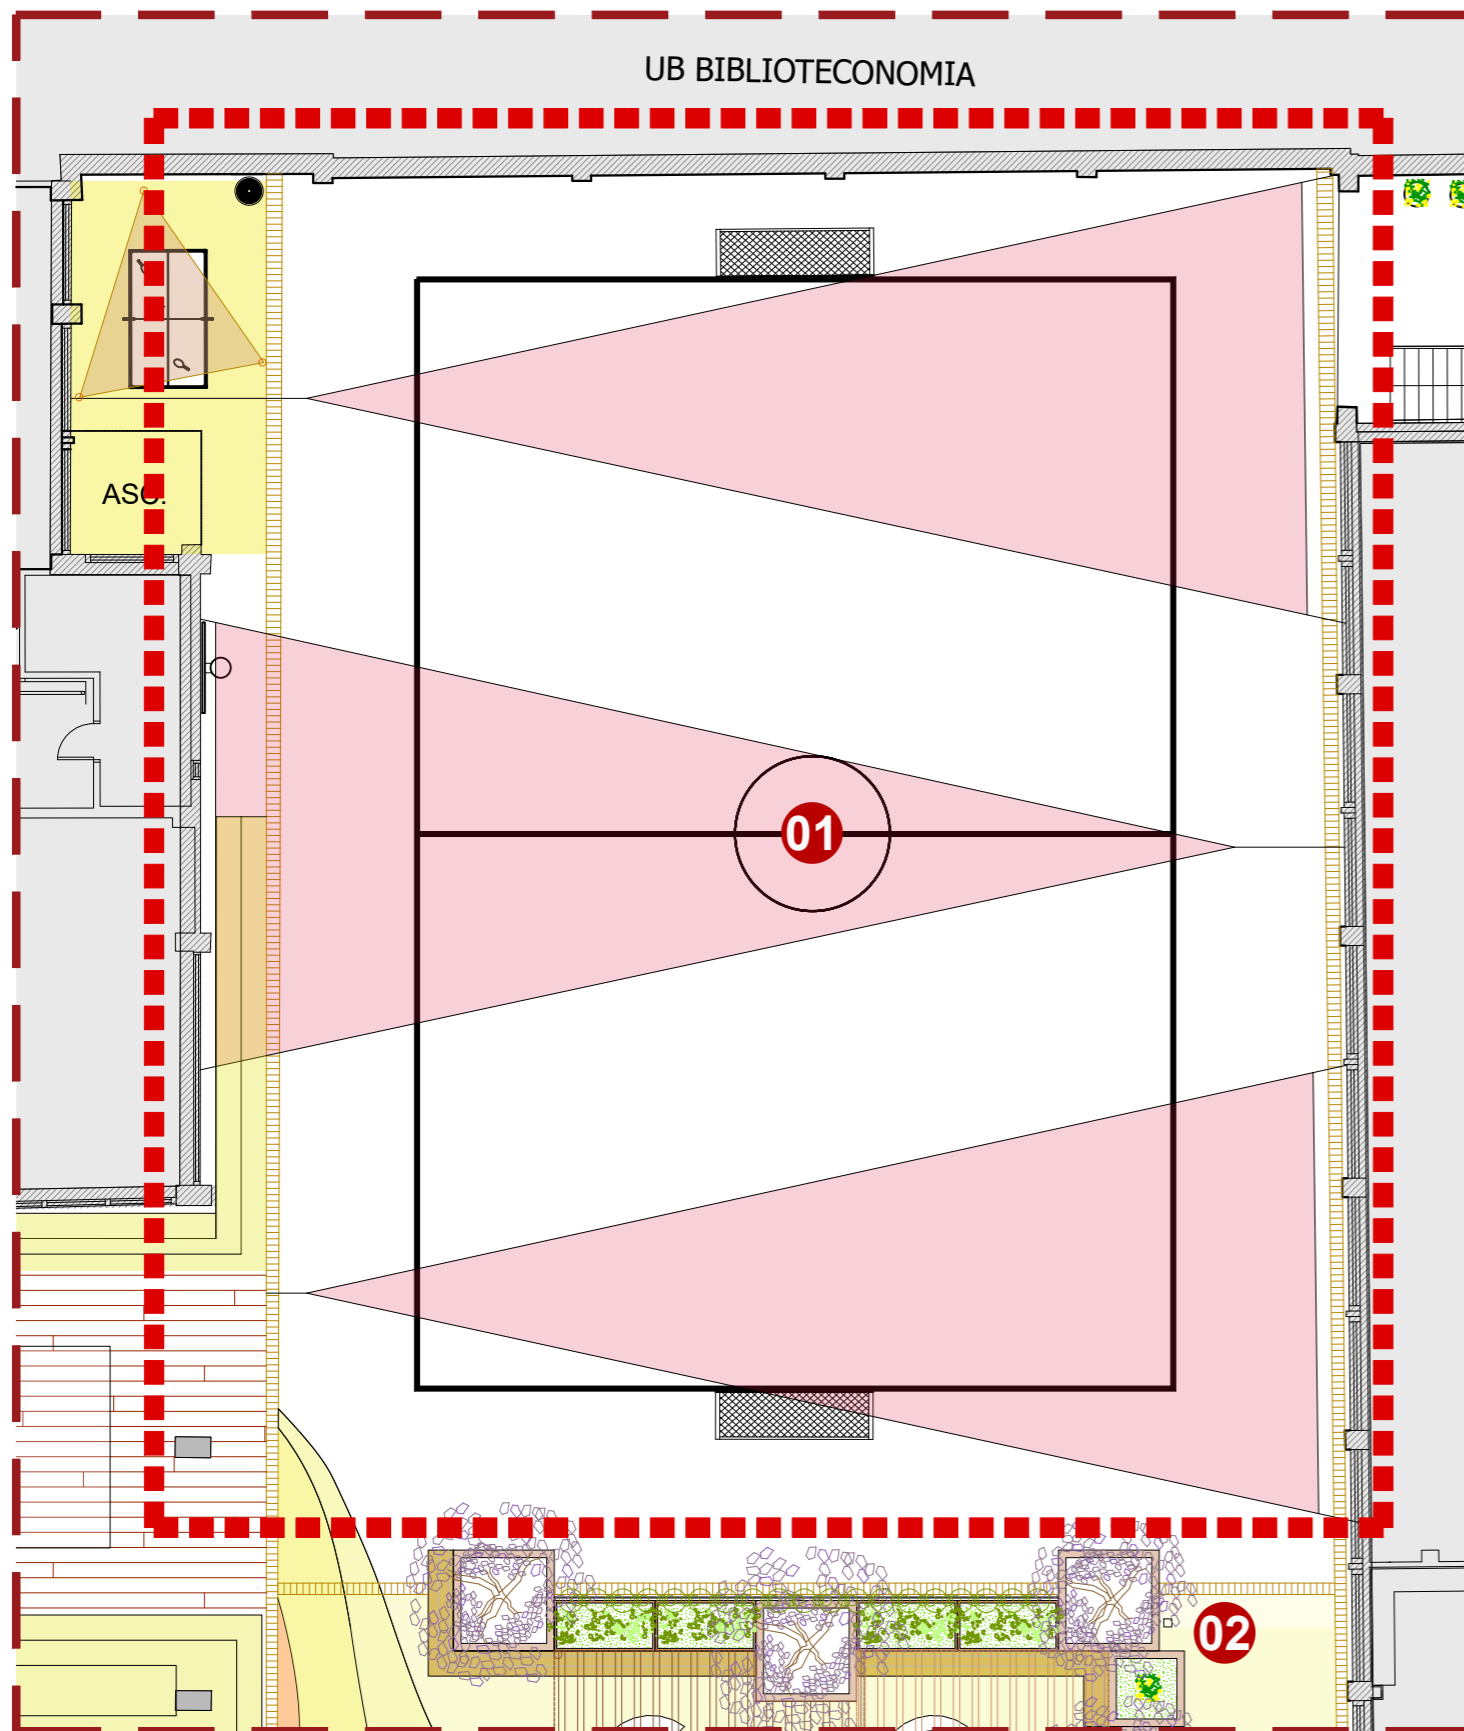

ACTUACIONS

- Es manté l'actual pista esportiva
- Canvi de canals
- Nova font
- Re-marcatge pista

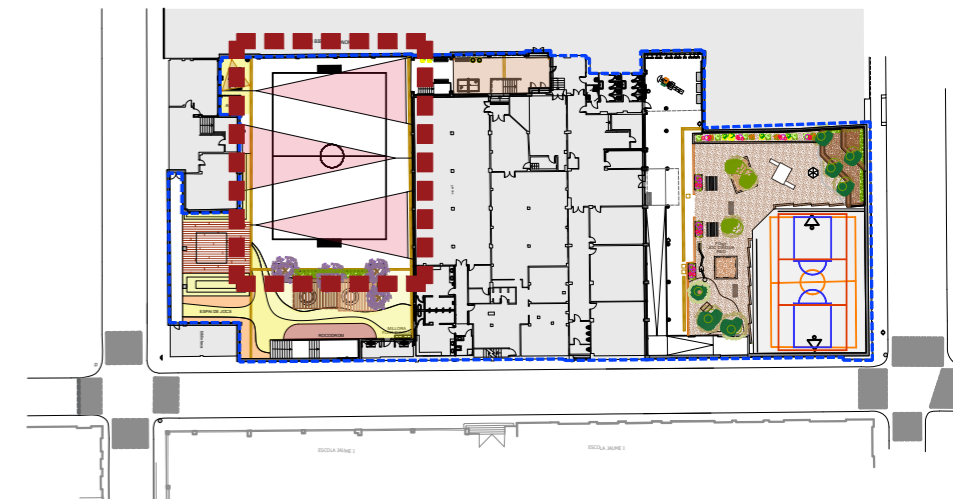

01 - PÈRGOLA TÈXTIL



02 - NOVA FONT

REDACTOR DEL PROJECTE:

INTEGRAL AC

Jordi Seguró Capa

ACTUALITZACIÓ

05 - 04 - 2023






Escola Pràctiques
Transformació de patis 2022/2023

Plànol:
ACTUACIONS
Pista Esportiva Primària

Escales: A-3: 1/100
A-1: 1/ 50
Adreça: C./ Melcior de Palau, 138
Districte: Sants-Montjuïc
Data: Abril - 2023


Plànol n.
AC-06

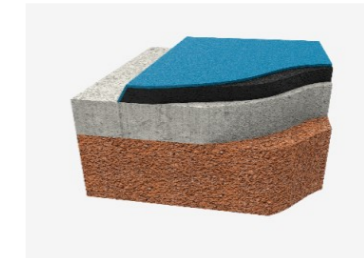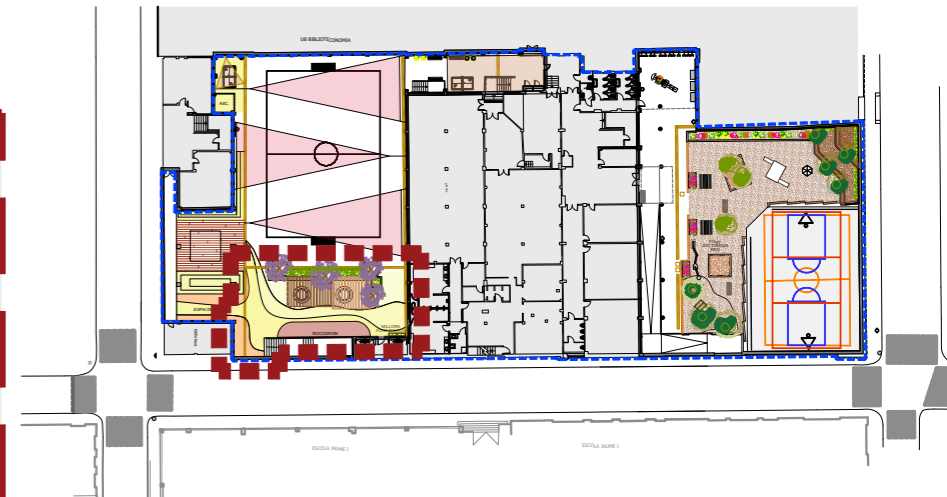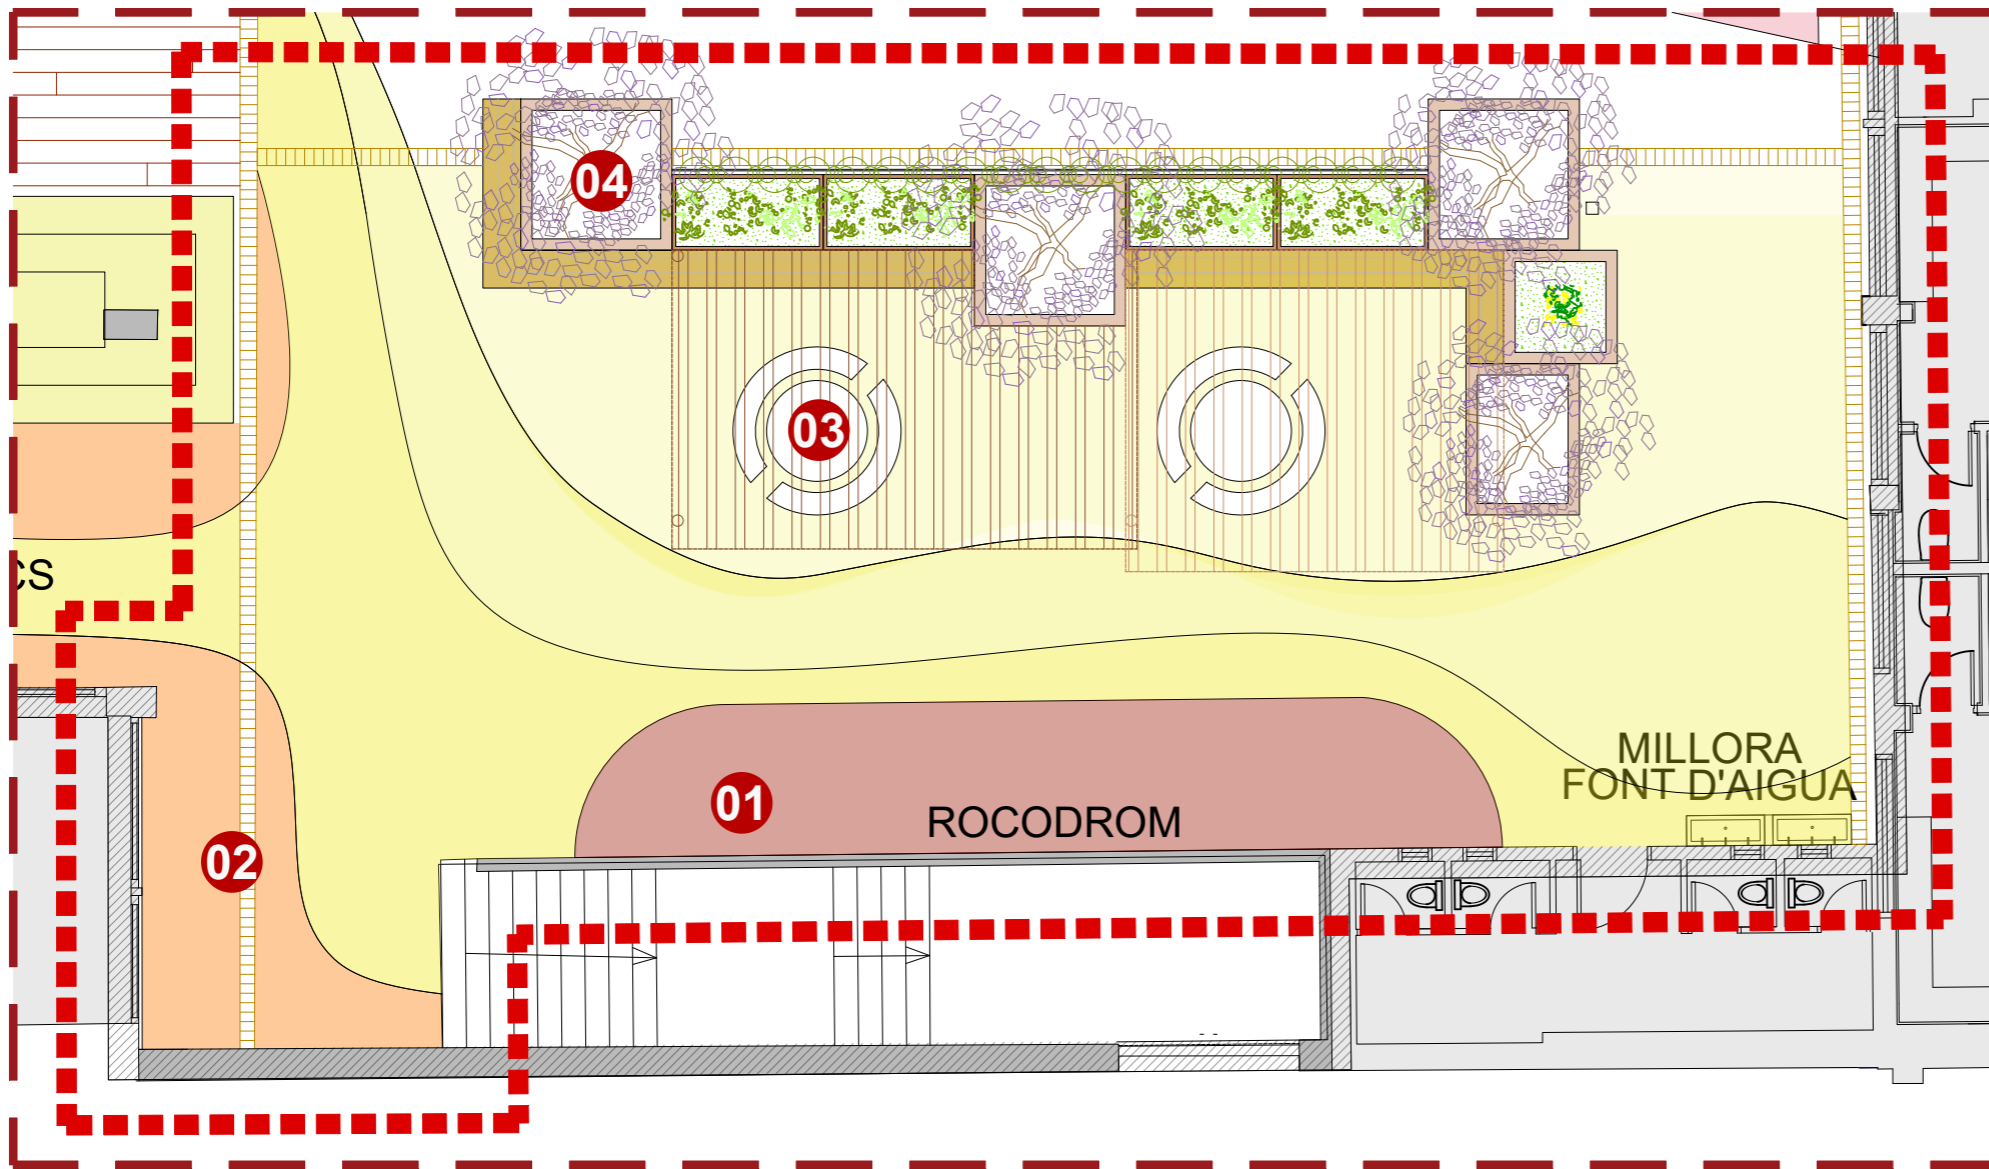

01 - ZONA AMB CAUTXÚ




02 - AROMÀTIQUES

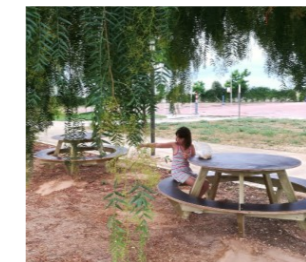

03 - TAULA RODONA



04 - JACARANDA

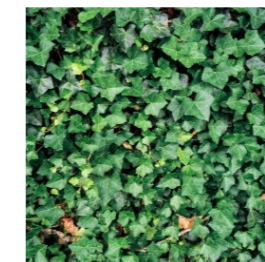

05 - ENFILADISSES



ACTUACIONS

- Continuitat
- Vegetació/jardineres
- Iglú vegetació
- Pintat paviment
- Ombra / Porxo
- Nou ambient
- Espais coberts
- Jocs de taula
- Bancs i taules
- Parking bicis/patinets
- Millora sanejament font existent
- Color paret actual espai rocòdrom

REDACTOR DEL PROJECTE:

INTEGRAL AC

Jordi Seguró Capa

ACTUALITZACIÓ 05 - 04 - 2023



Escola Pràctiques
Transformació de patis 2022/2023

Plànol:
ACTUACIONS
Espai de relació i trobada

Escales | Adreça : C/ Melcior de Palau, 138
A-3: 1/150 | Districte : Sants-Montjuïc
A-1: 1/ 75 | Data : Abril - 2023

Plànol n.
AC-.05

01

ESPAI DE RELACIÓ





01 - NOVA TAULA DE PING PONG



02 - ZONA PÈRGOLA TÈXIL



03 - ZONA PÈRGOLA TÈXIL

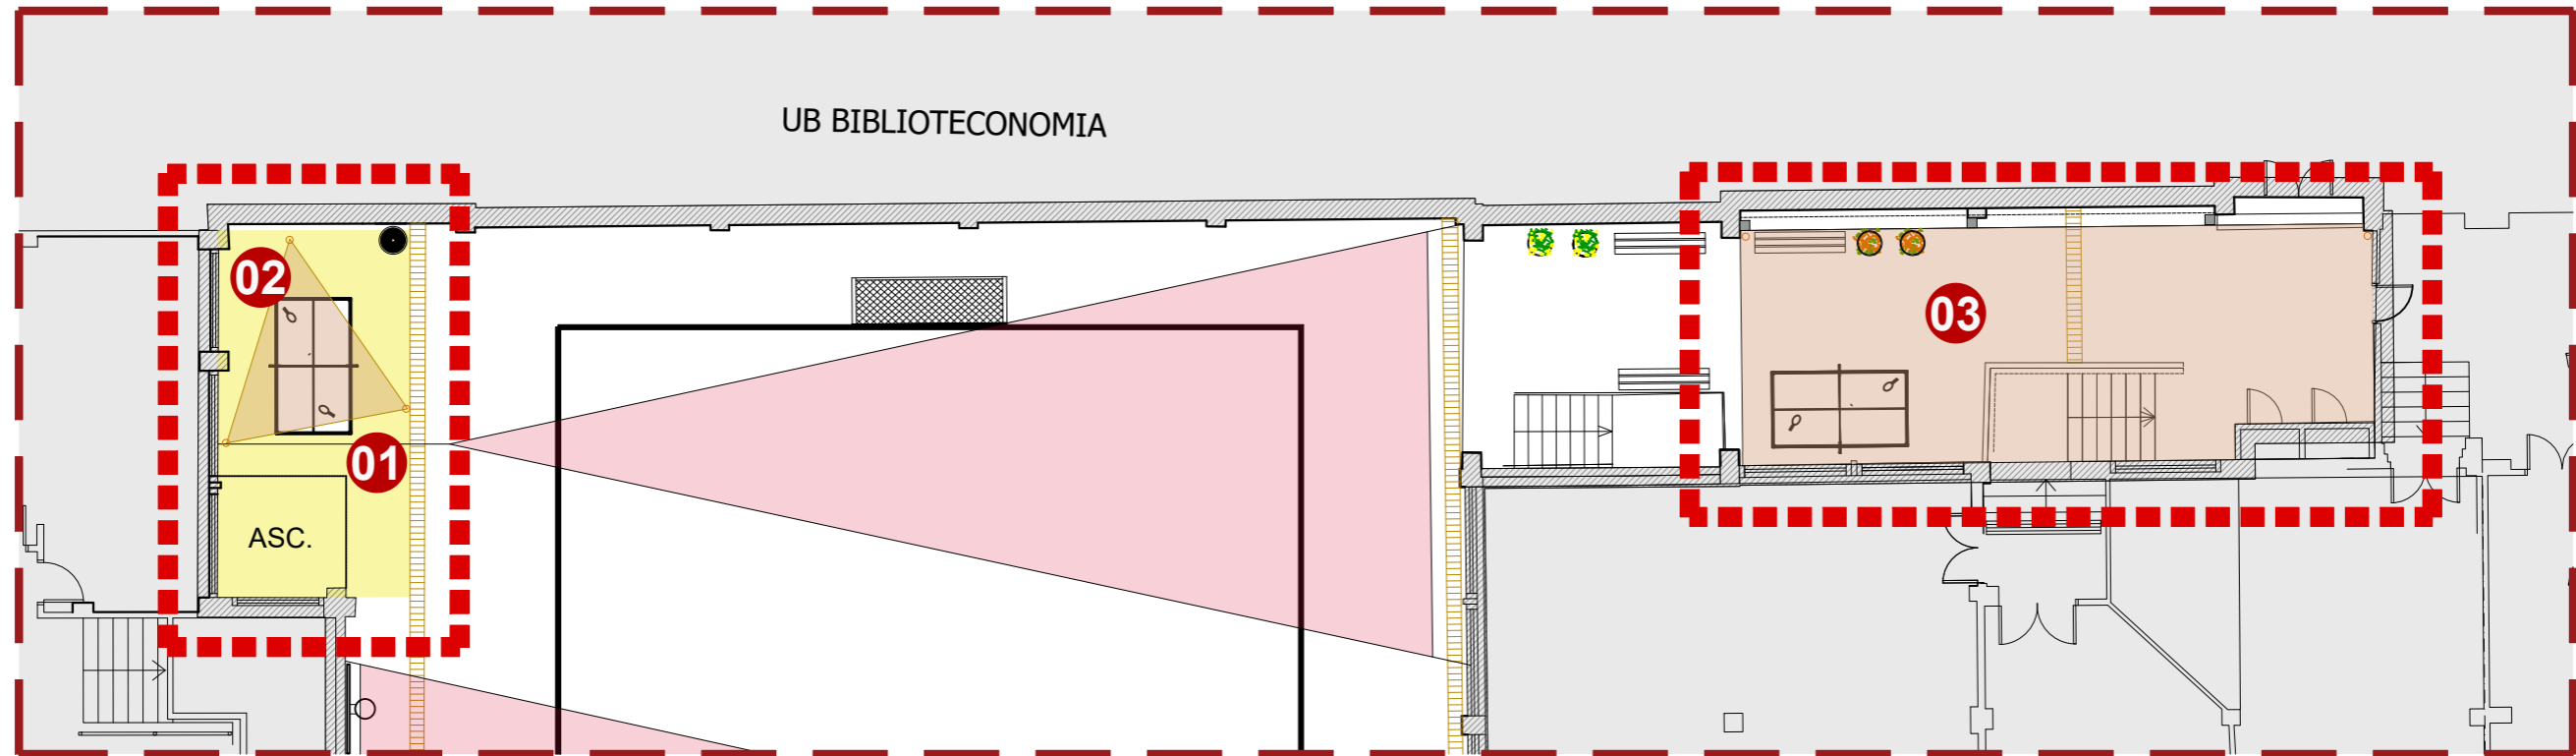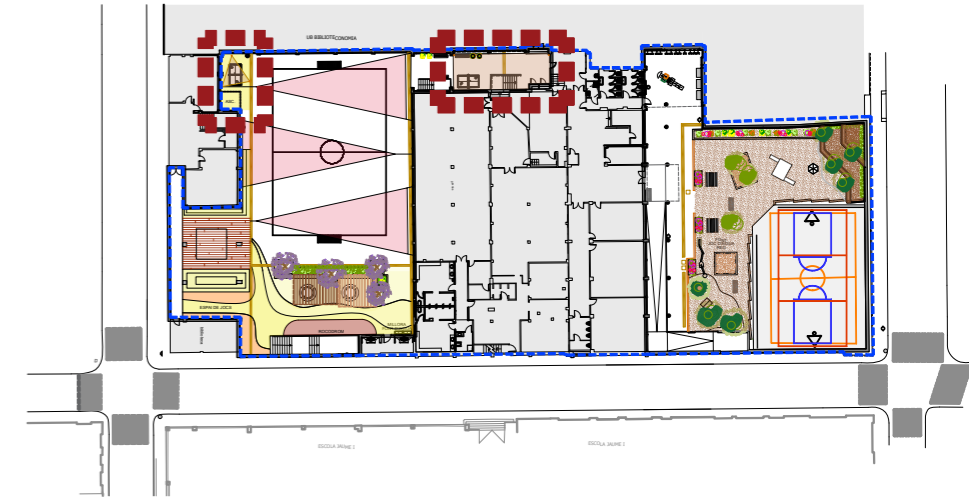

ACTUACIONS

- Taula ping-pong
- Pintat paviment
- Ombra / espais coberts
- Jocs de taula
- Bancs de fusta

REDACTOR DEL PROJECTE:

INTEGRAL AC

Jordi Seguró Capa

ACTUALITZACIÓ 05 - 04 - 2023





Escola Pràctiques Transformació de patis 2022/2023

Plànol:
ACTUACIONS
Espai relació

Escales | Adreça : C/ Melcior de Palau, 138
A-3: 1/150 | Districte : Sants-Montjuïc
A-1: 1/ 75 | Data : Abril - 2023

Plànol n.
AC-04


Direcció d'Equipaments Educatius

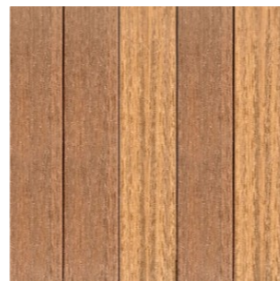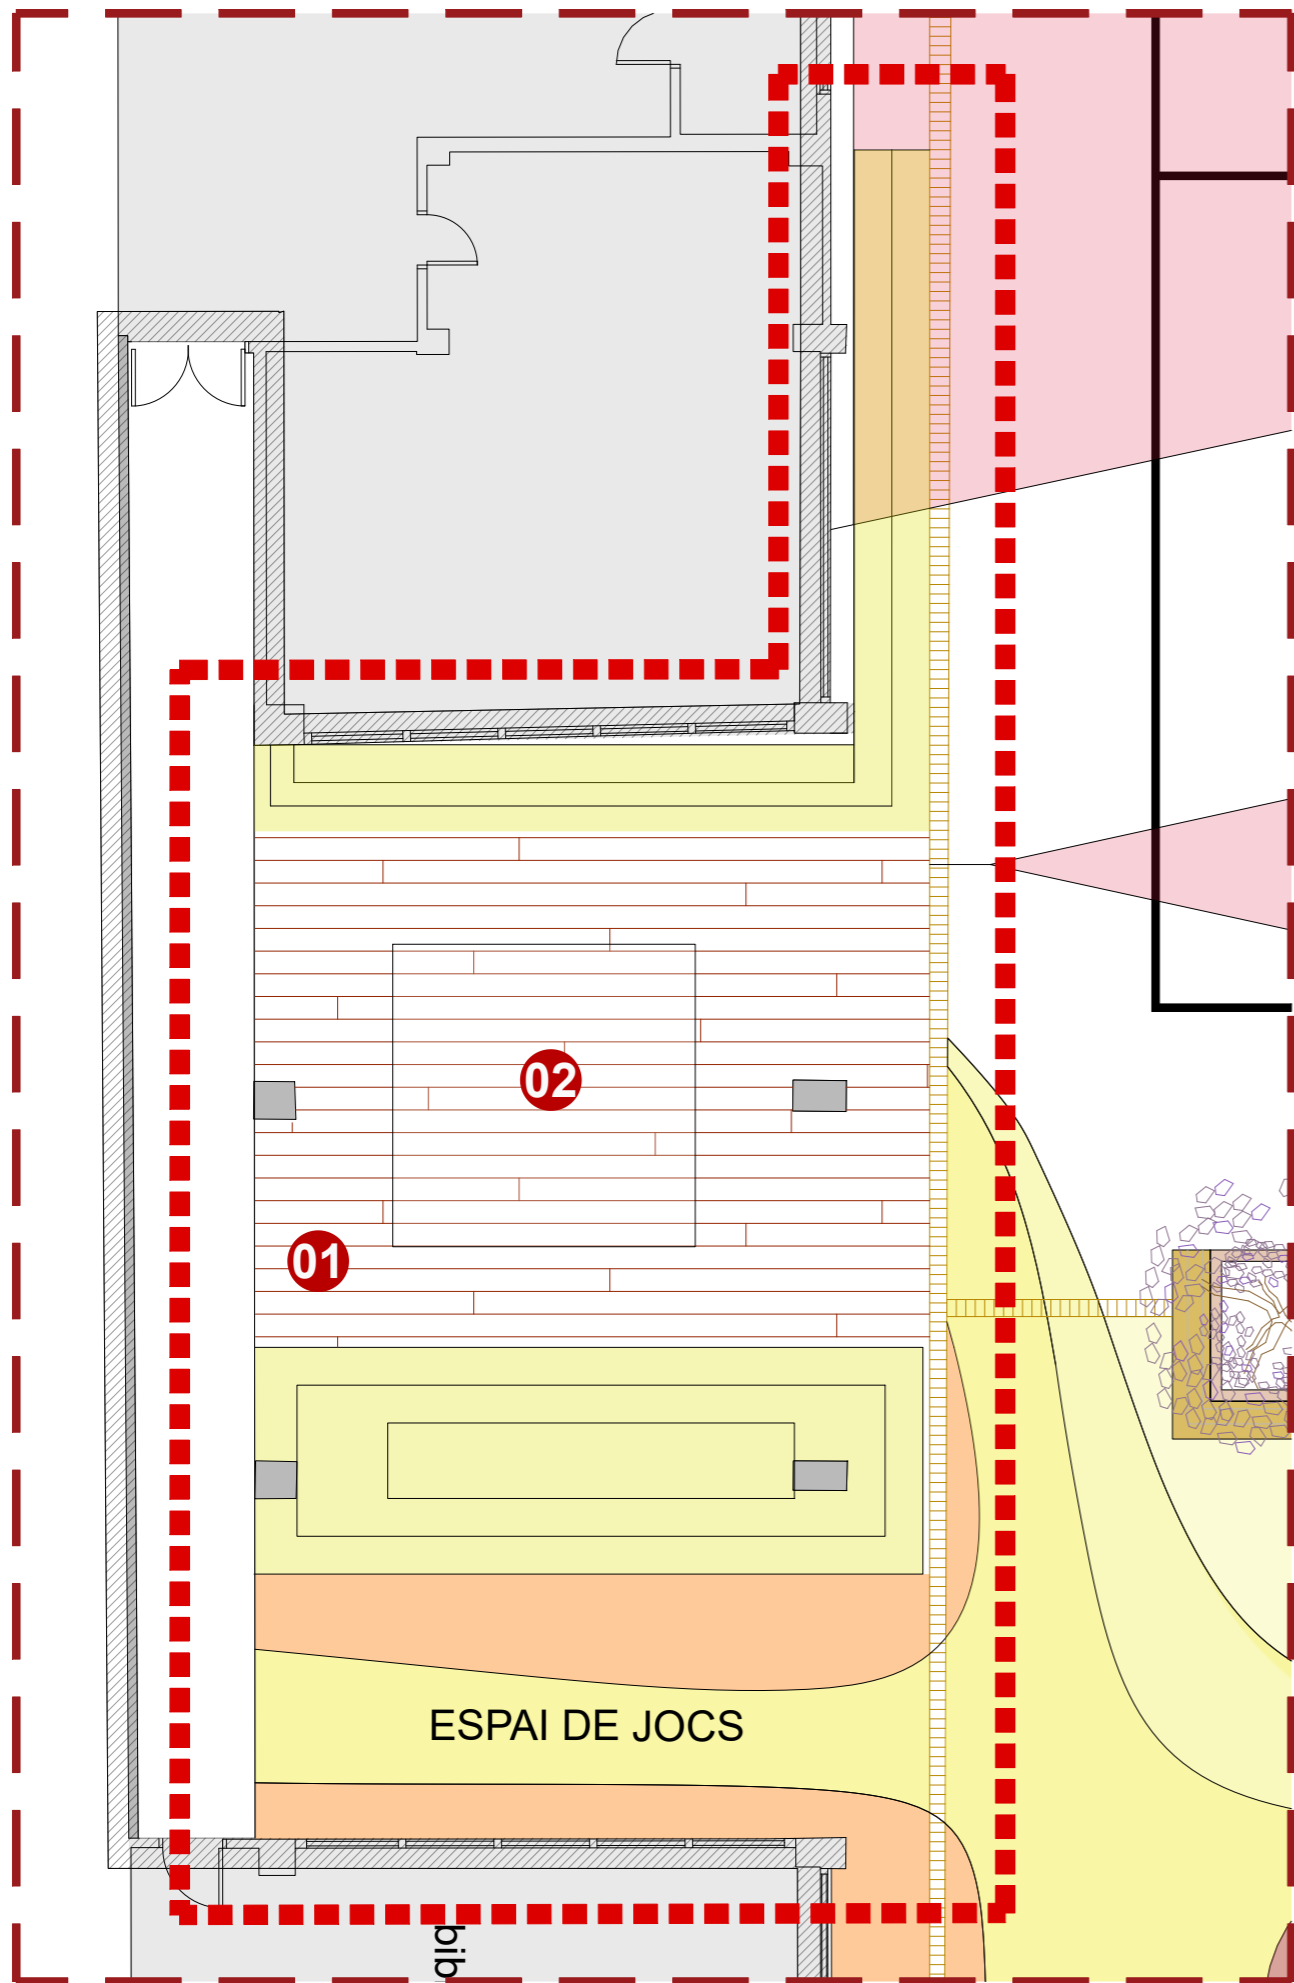

01 - TARIMA DE FUSTA



02 - FALS SOSTRE ACÚSTIC

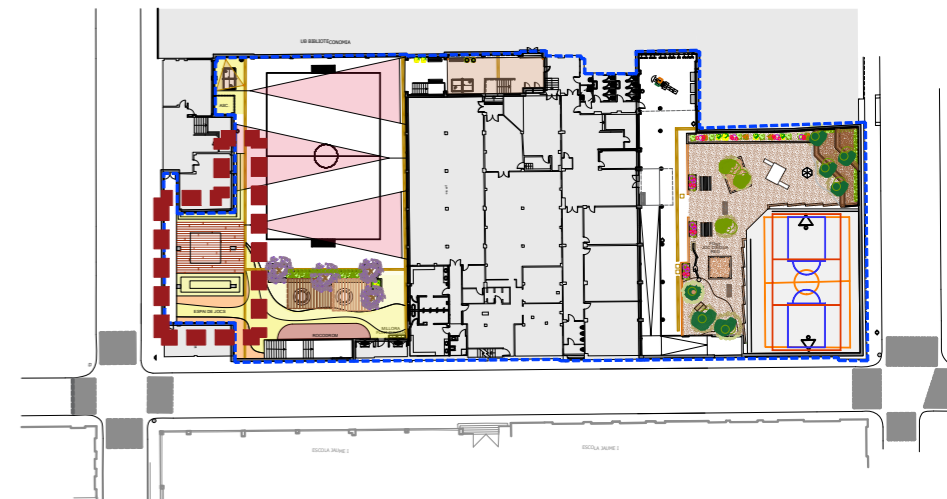

ACTUACIONS

- Espai de tranquil·litat
- Seients
- Diversitat ambients
- Zones per parlar
- Canvi de terra. Còmode
- Espai àgora

REDACTOR DEL PROJECTE:

INTEGRAL AC
Jordi Seguró Capa

ACTUALITZACIÓ

05 - 04 - 2023






Escola Pràctiques
Transformació de patis 2022/2023

Piànot:
ACTUACIONS
Espai Àgora i Lectura


Escales | Adreça : C./ Melcior de Palau, 138
A-3: 1/100 | Districte : Sants-Montjuïc
A-1: 1/ 50 | Data : Abril - 2023

Direcció d'Equipaments Educatius

Piànot n.
AC-03

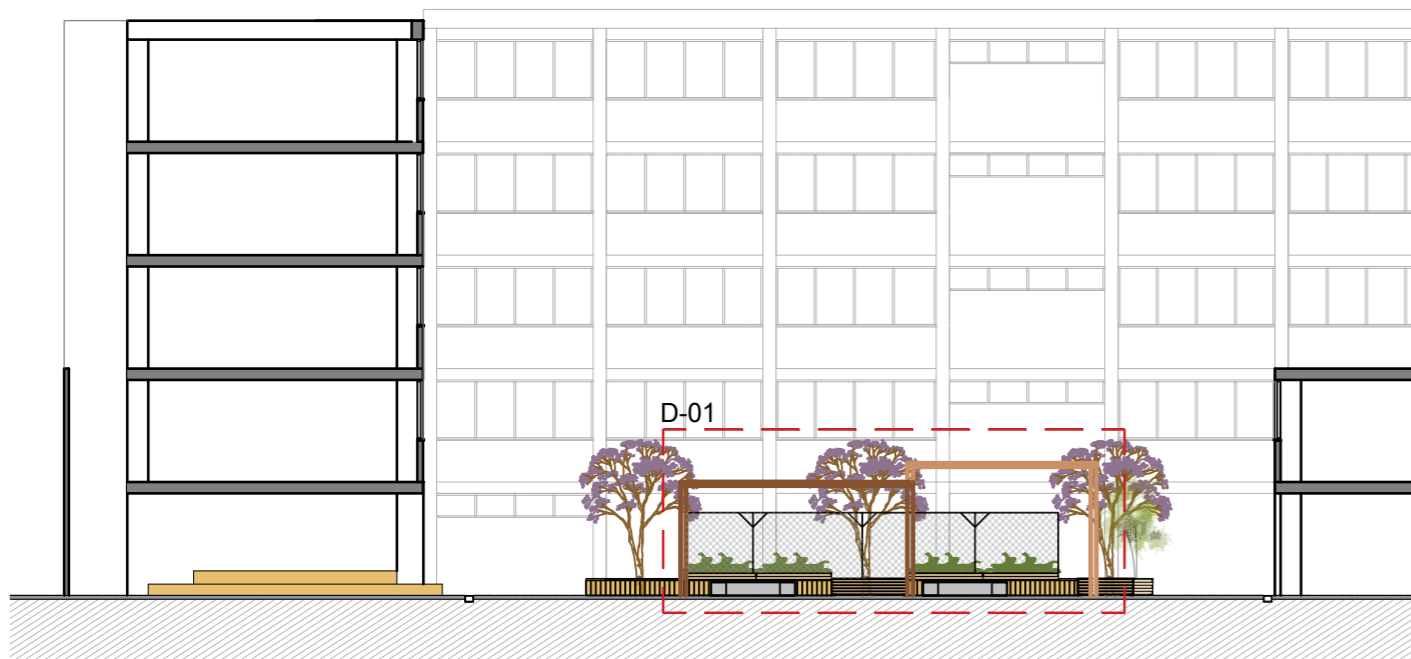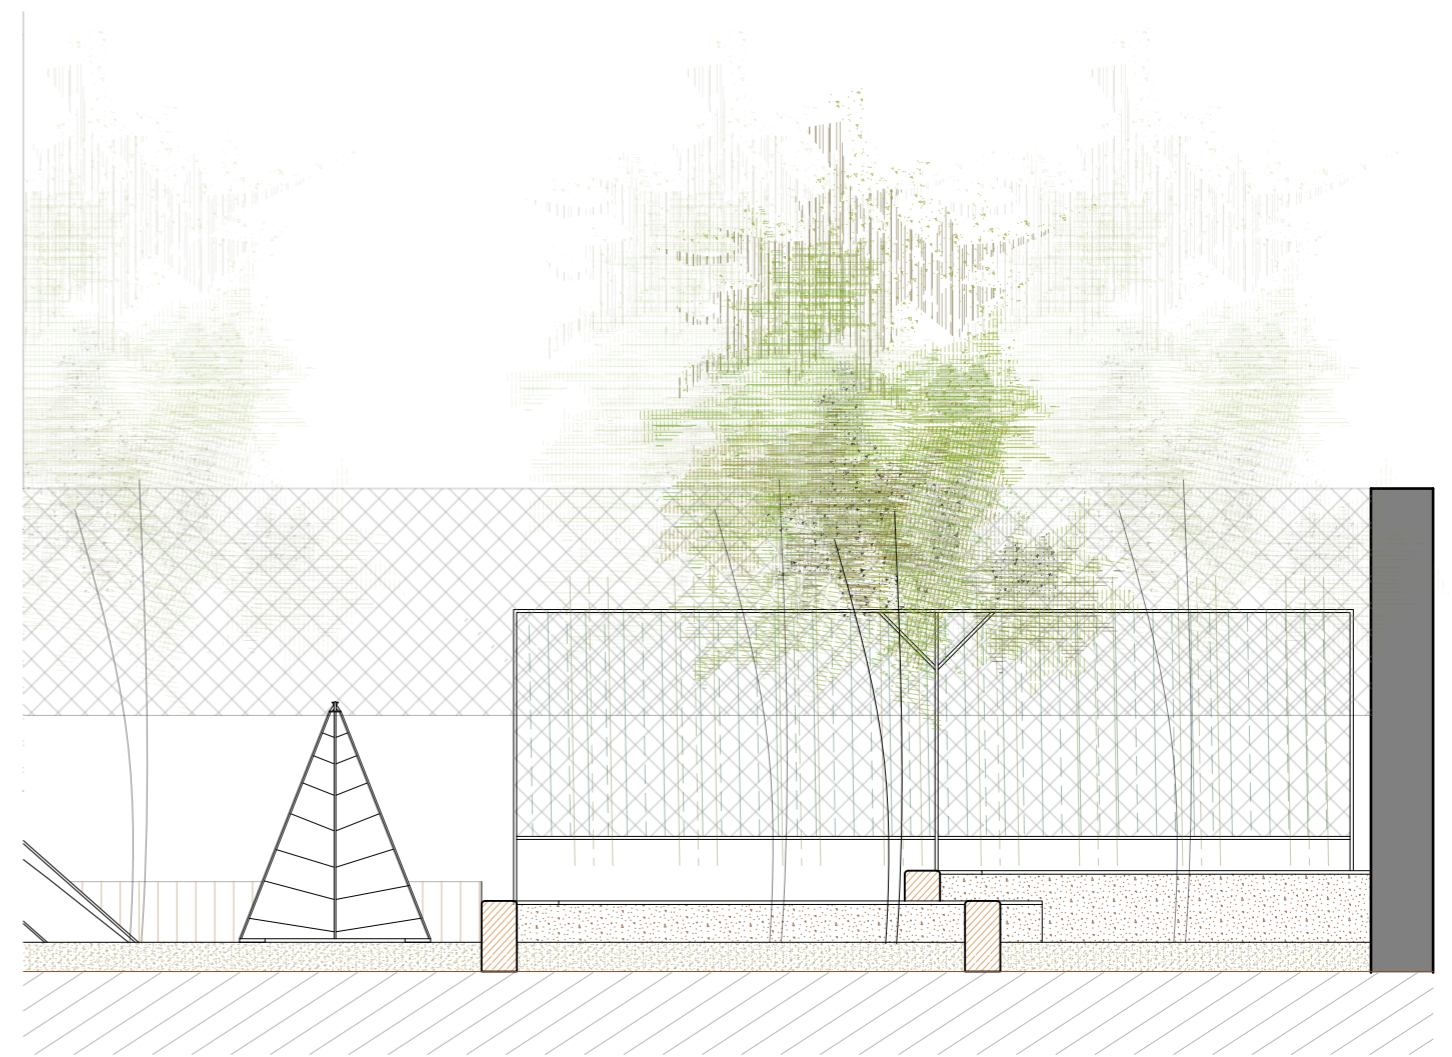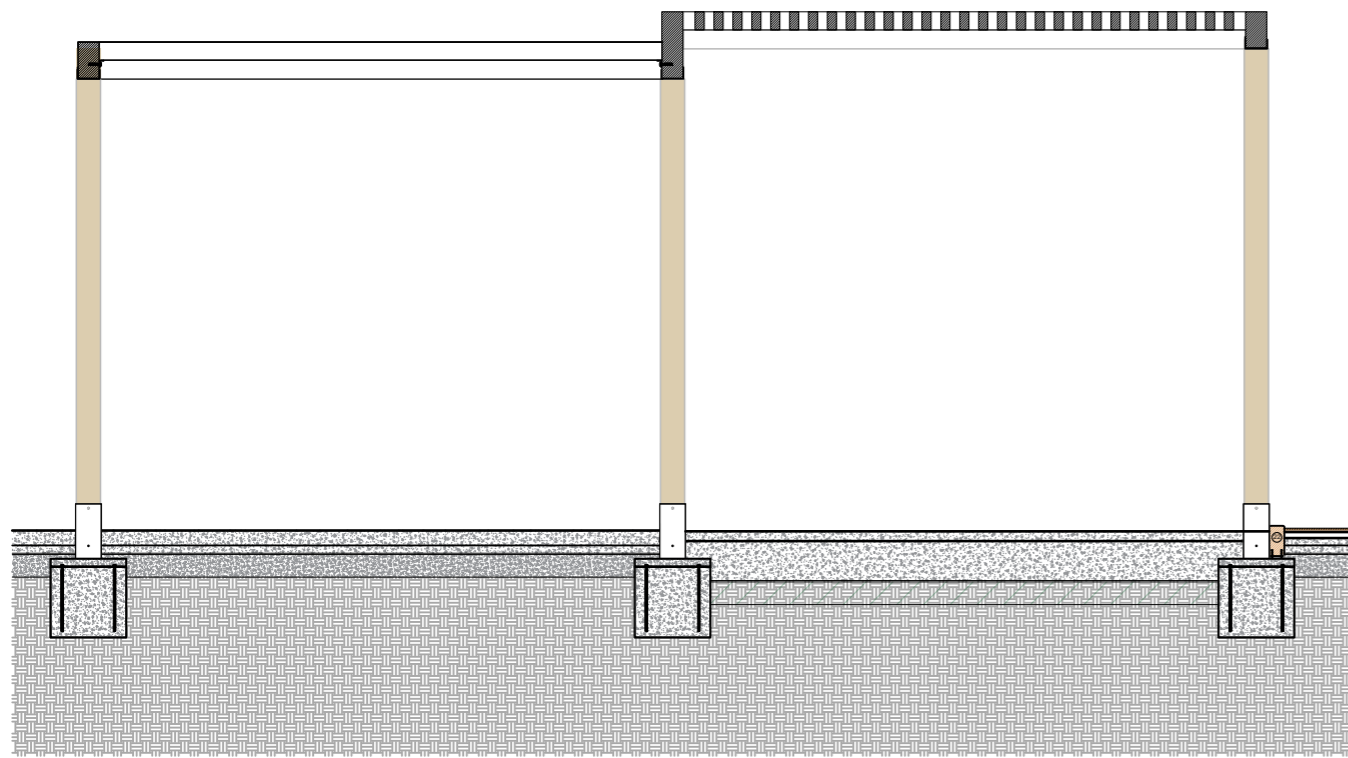

DETALLS - PÈRGOLA

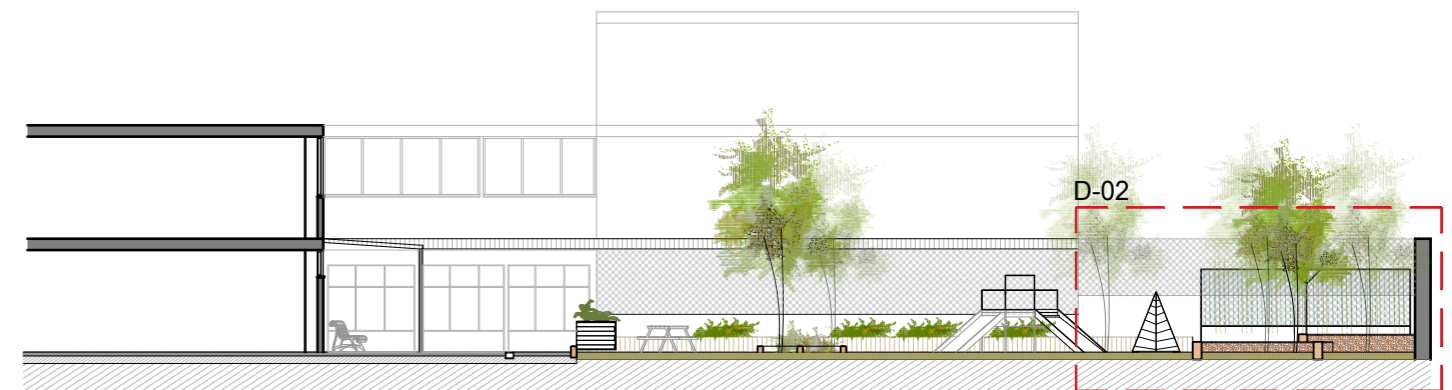

DETALLS - PATI INFANTIL

REDACTOR DEL PROJECTE:

INTEGRAL AC

Jordi Seguró Capa

ACTUALITZACIÓ

05 - 04 - 2023





Escola Pràctiques
Transformació de patis 2022/2023

Plànol:
ESTAT PROPOSTA
DETALLS - PÈRGOLA

Escales: A-3: 1/300
A-1: 1/ 150
Adreça: C/ Melcior de Palau, 138
Districte: Sants-Montjuïc
Data: Abril - 2023

Plànol n.
DC-02

Direcció d'Equipaments Educatius

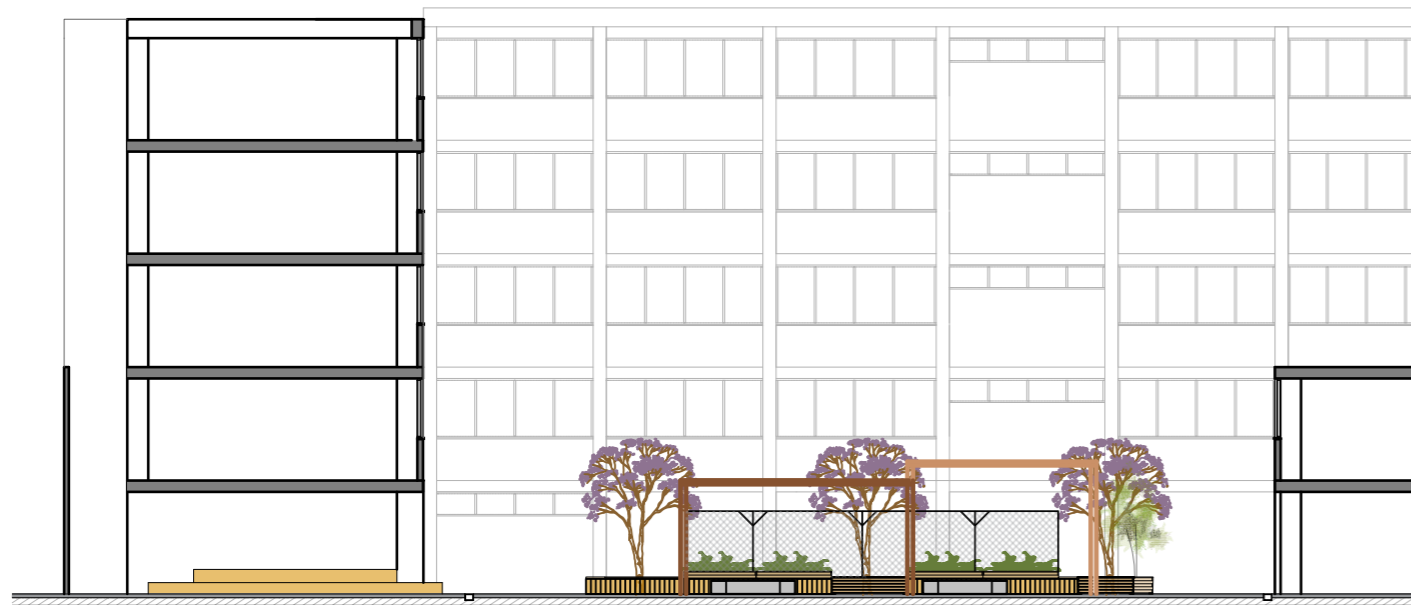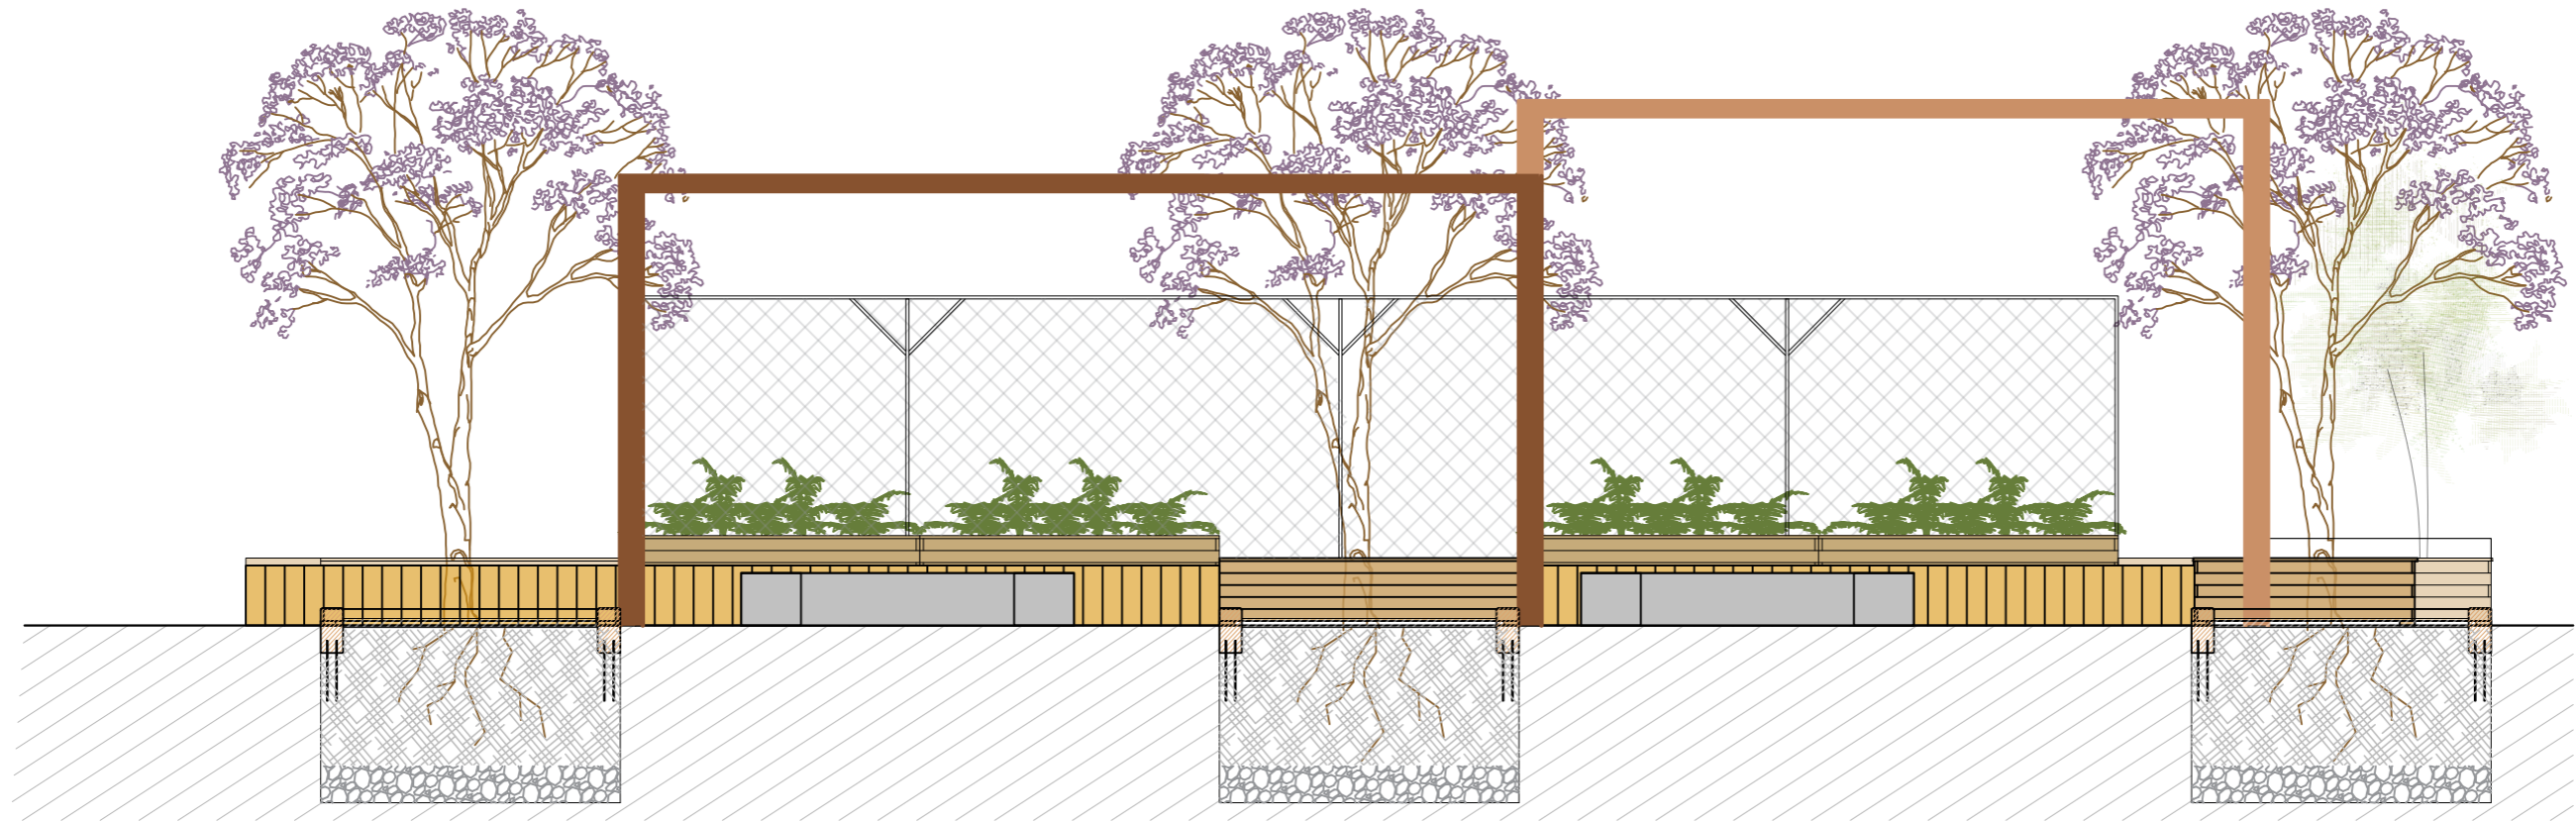

REDACTOR DEL PROJECTE:

INTEGRAL AC

Jordi Seguró Capa

ACTUALITZACIÓ 05 - 04 - 2023

e Consorci d'Educació de Barcelona
Generalitat de Catalunya
Ajuntament de Barcelona

Escola Pràctiques
Transformació de patis 2022/2023

Plànol:
ESTAT PROPOSTA
DETALLS - JARDINERES

Escales: A-3: 1/300
A-1: 1/ 150
Adreça: C/ Melcior de Palau, 138
Districte: Sants-Montjuïc
Data: Abril - 2023

Plànol n.
DC-01

Direcció d'Equipaments Educatius