


EMPLAÇAMENT  
A1 E 1:0750 | A3 E 1:1500

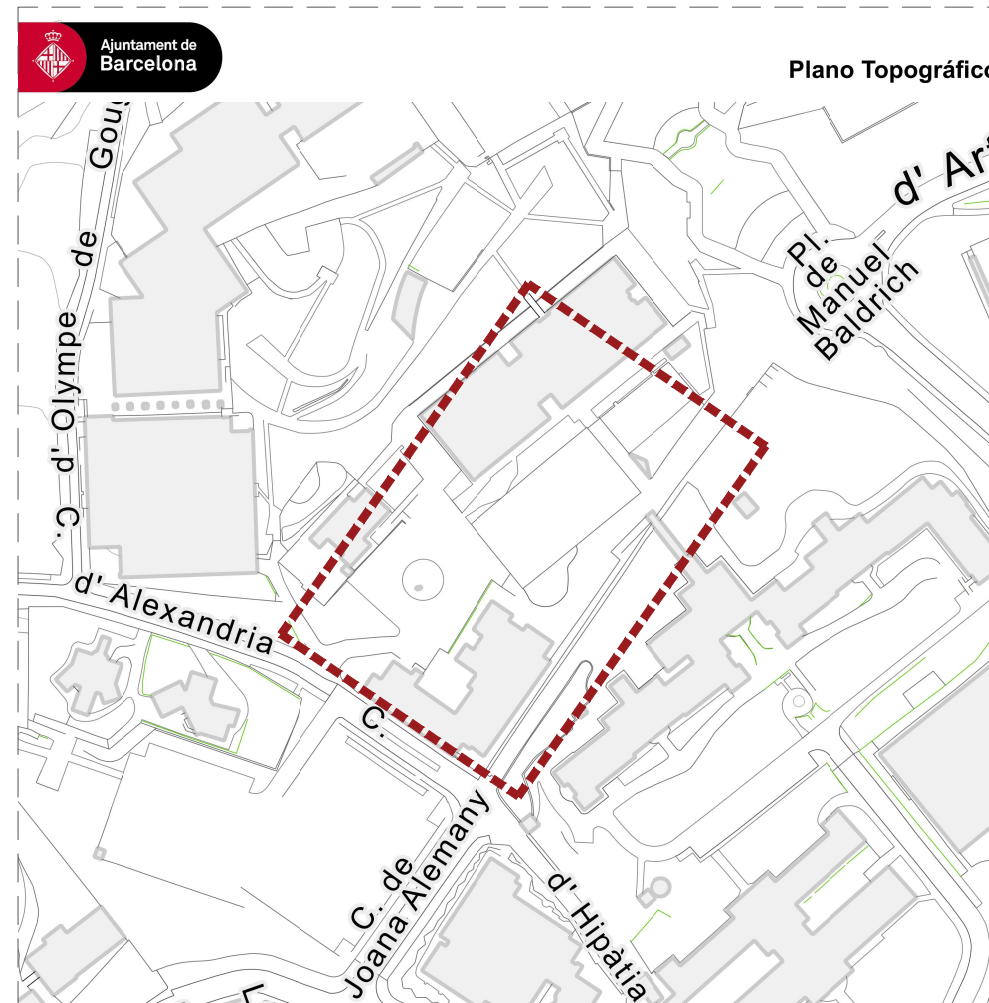

SITUACIÓ  
A1 E 1:1250 | A3 E 1:2500



VISTA D'EDIFICI A INTERVENIR

**REDACTOR DEL PROJECTE:**

- MARC CASANY ESTRADA  
- Nº COL. 52841-2

**ACTUALITZACIÓ** Gener 2023

Revisat: - Dibuixat: -



**ESCOLA ELS PINS - NOU BARRIS**  
**Transformem els Patis**

Plànol: U. Urbanització  
1. Situació i Emplaçament  
F1. Situació


Escales  
A3 1:1500  
A3 1:2500

Adreça: Pg. de la Vall d'Hebron, 181.  
Districte: 08031 - Horta-Guinardó, Barcelona  
Data: Gener - 2023

Plànol n.  
DGU01F1

Direcció d'Equipaments Educatius



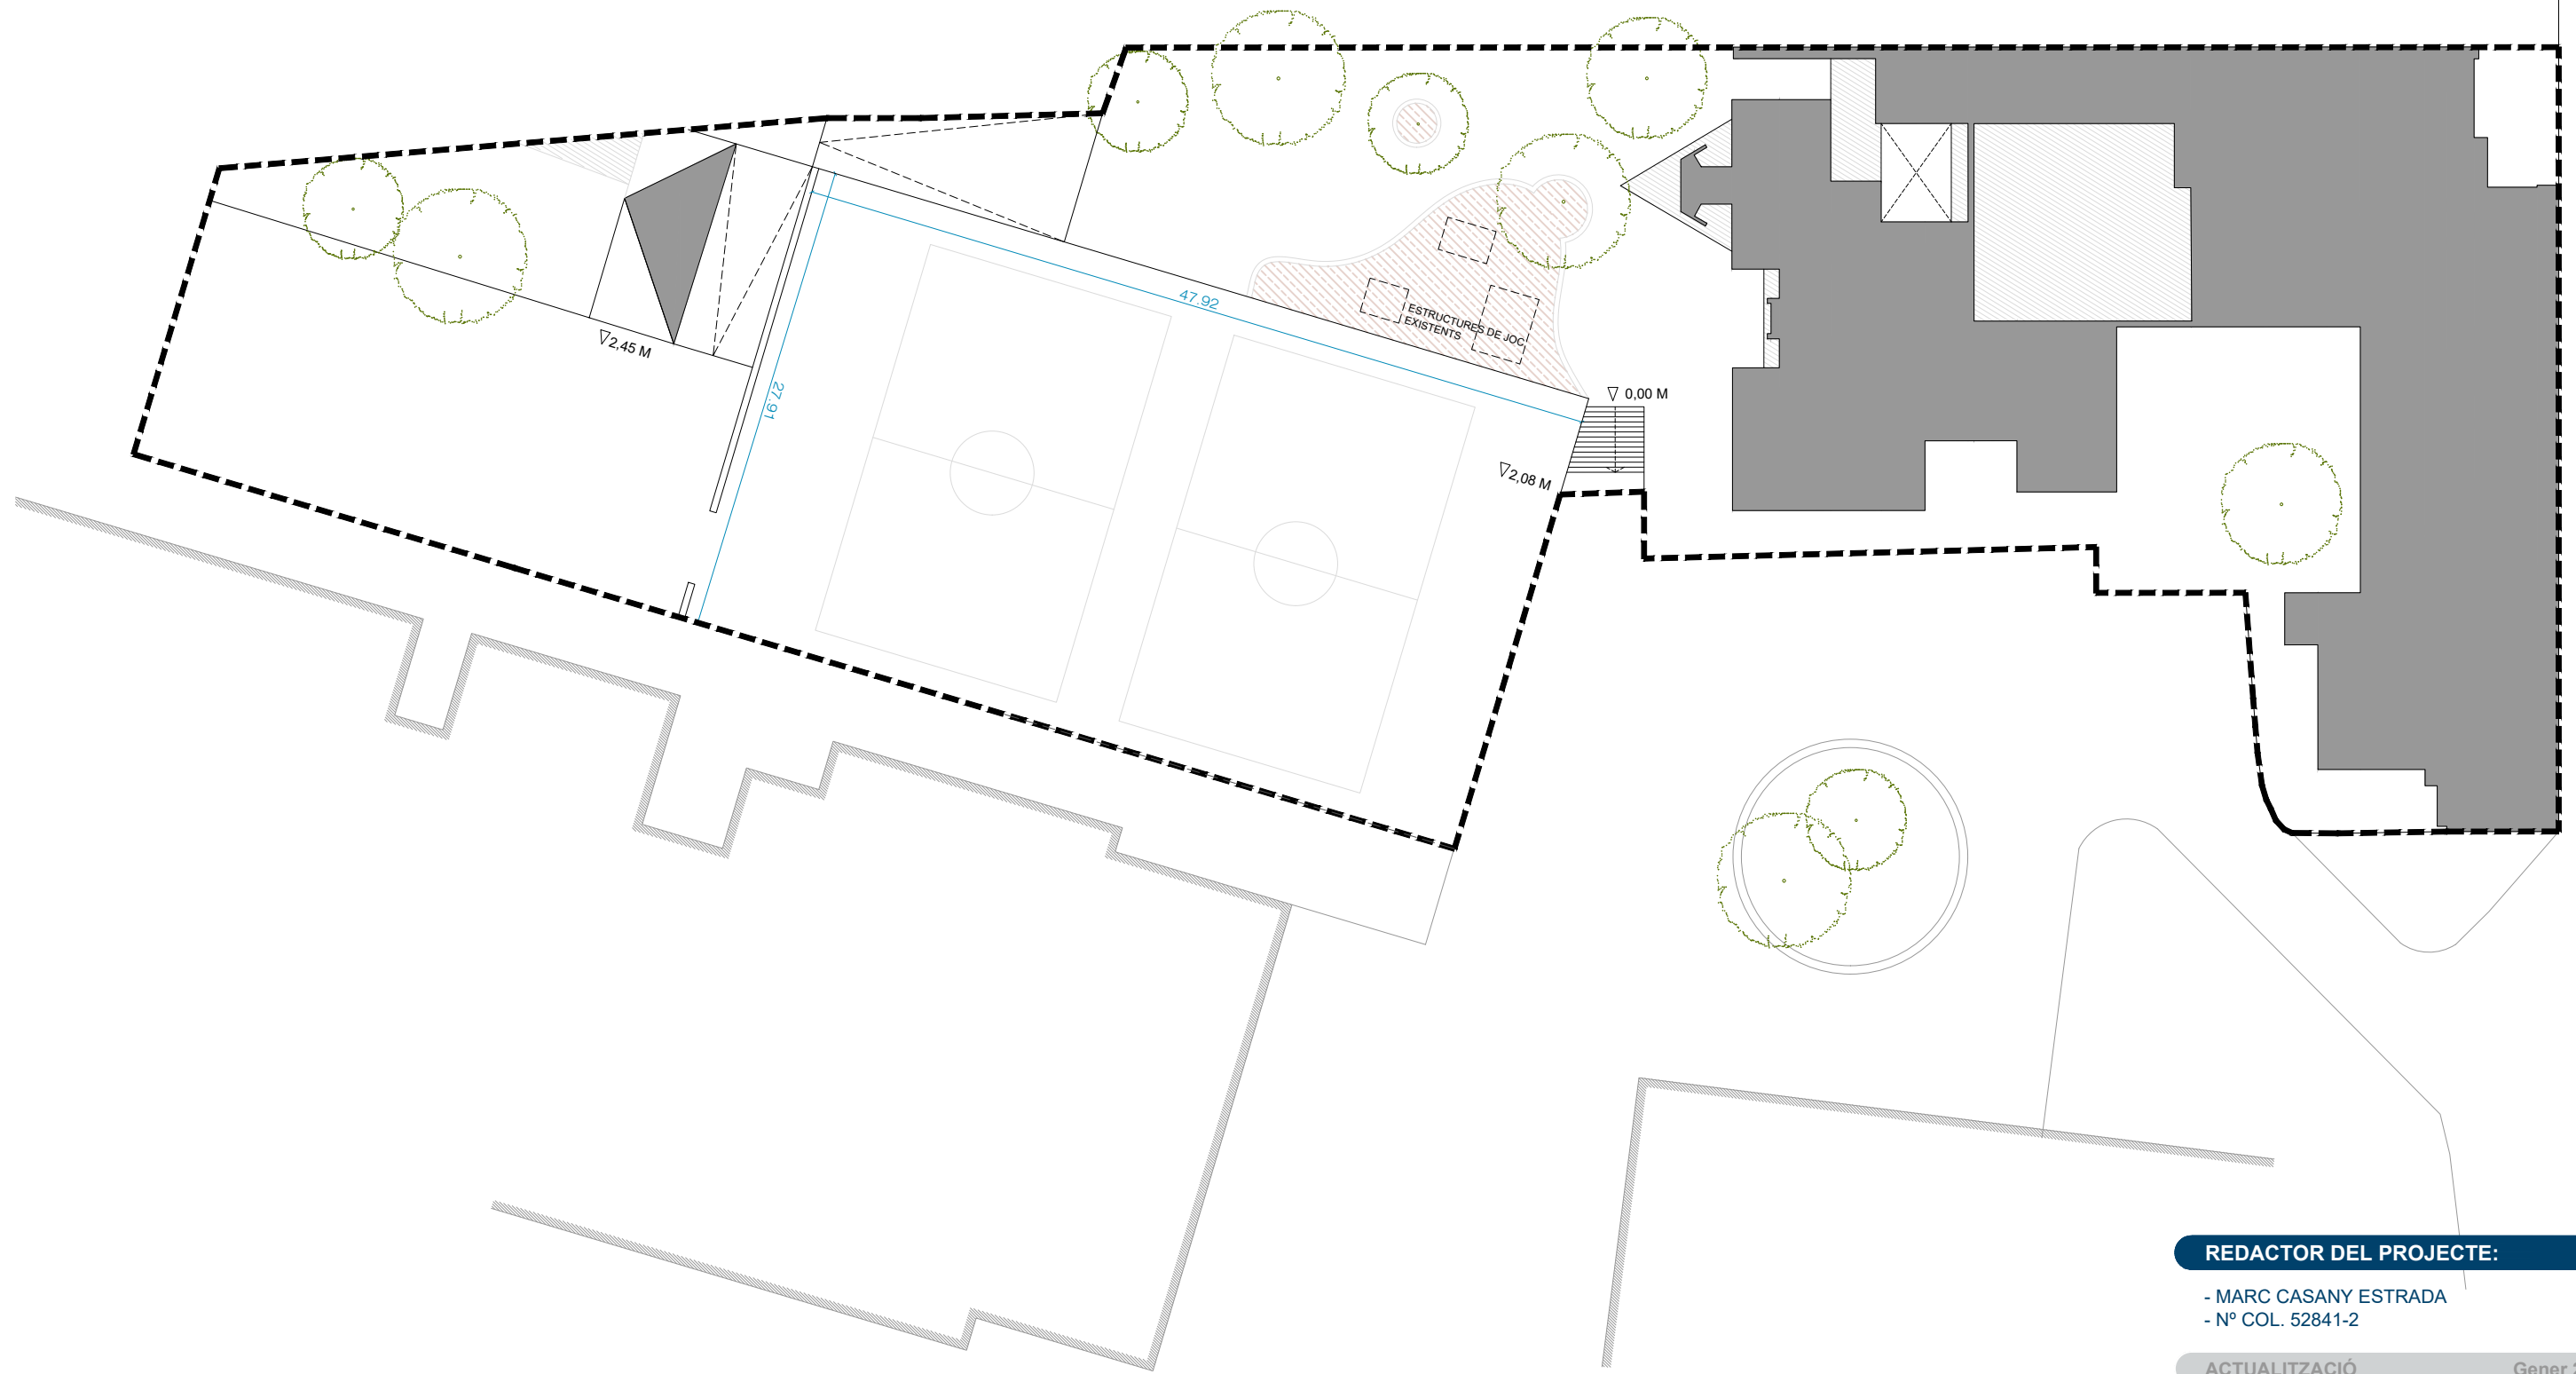

PLANTA GENERAL  
 A1 E 1:200 | A3 E 1:400

**REDACTOR DEL PROJECTE:**

- MARC CASANY ESTRADA  
 - Nº COL. 52841-2


**ACTUALITZACIÓ** Gener 2023

Revisat: - Dibuixat: -



**ESCOLA ELS PINS - NOU BARRIS**  
**Transformem els Patis**

Plànol: 00. Treballs previs i Replanteig general	Escalles	Adreça: Pg. de la Vall d'Hebron, 181.	Plànol n.
EA. Estat Actual	A1 1:200	Districte: 08031 - Horta-Guinardó, Barcelona	DG00EAF1
F1. Planta general	A3 1:400	Data: Gener - 2023	

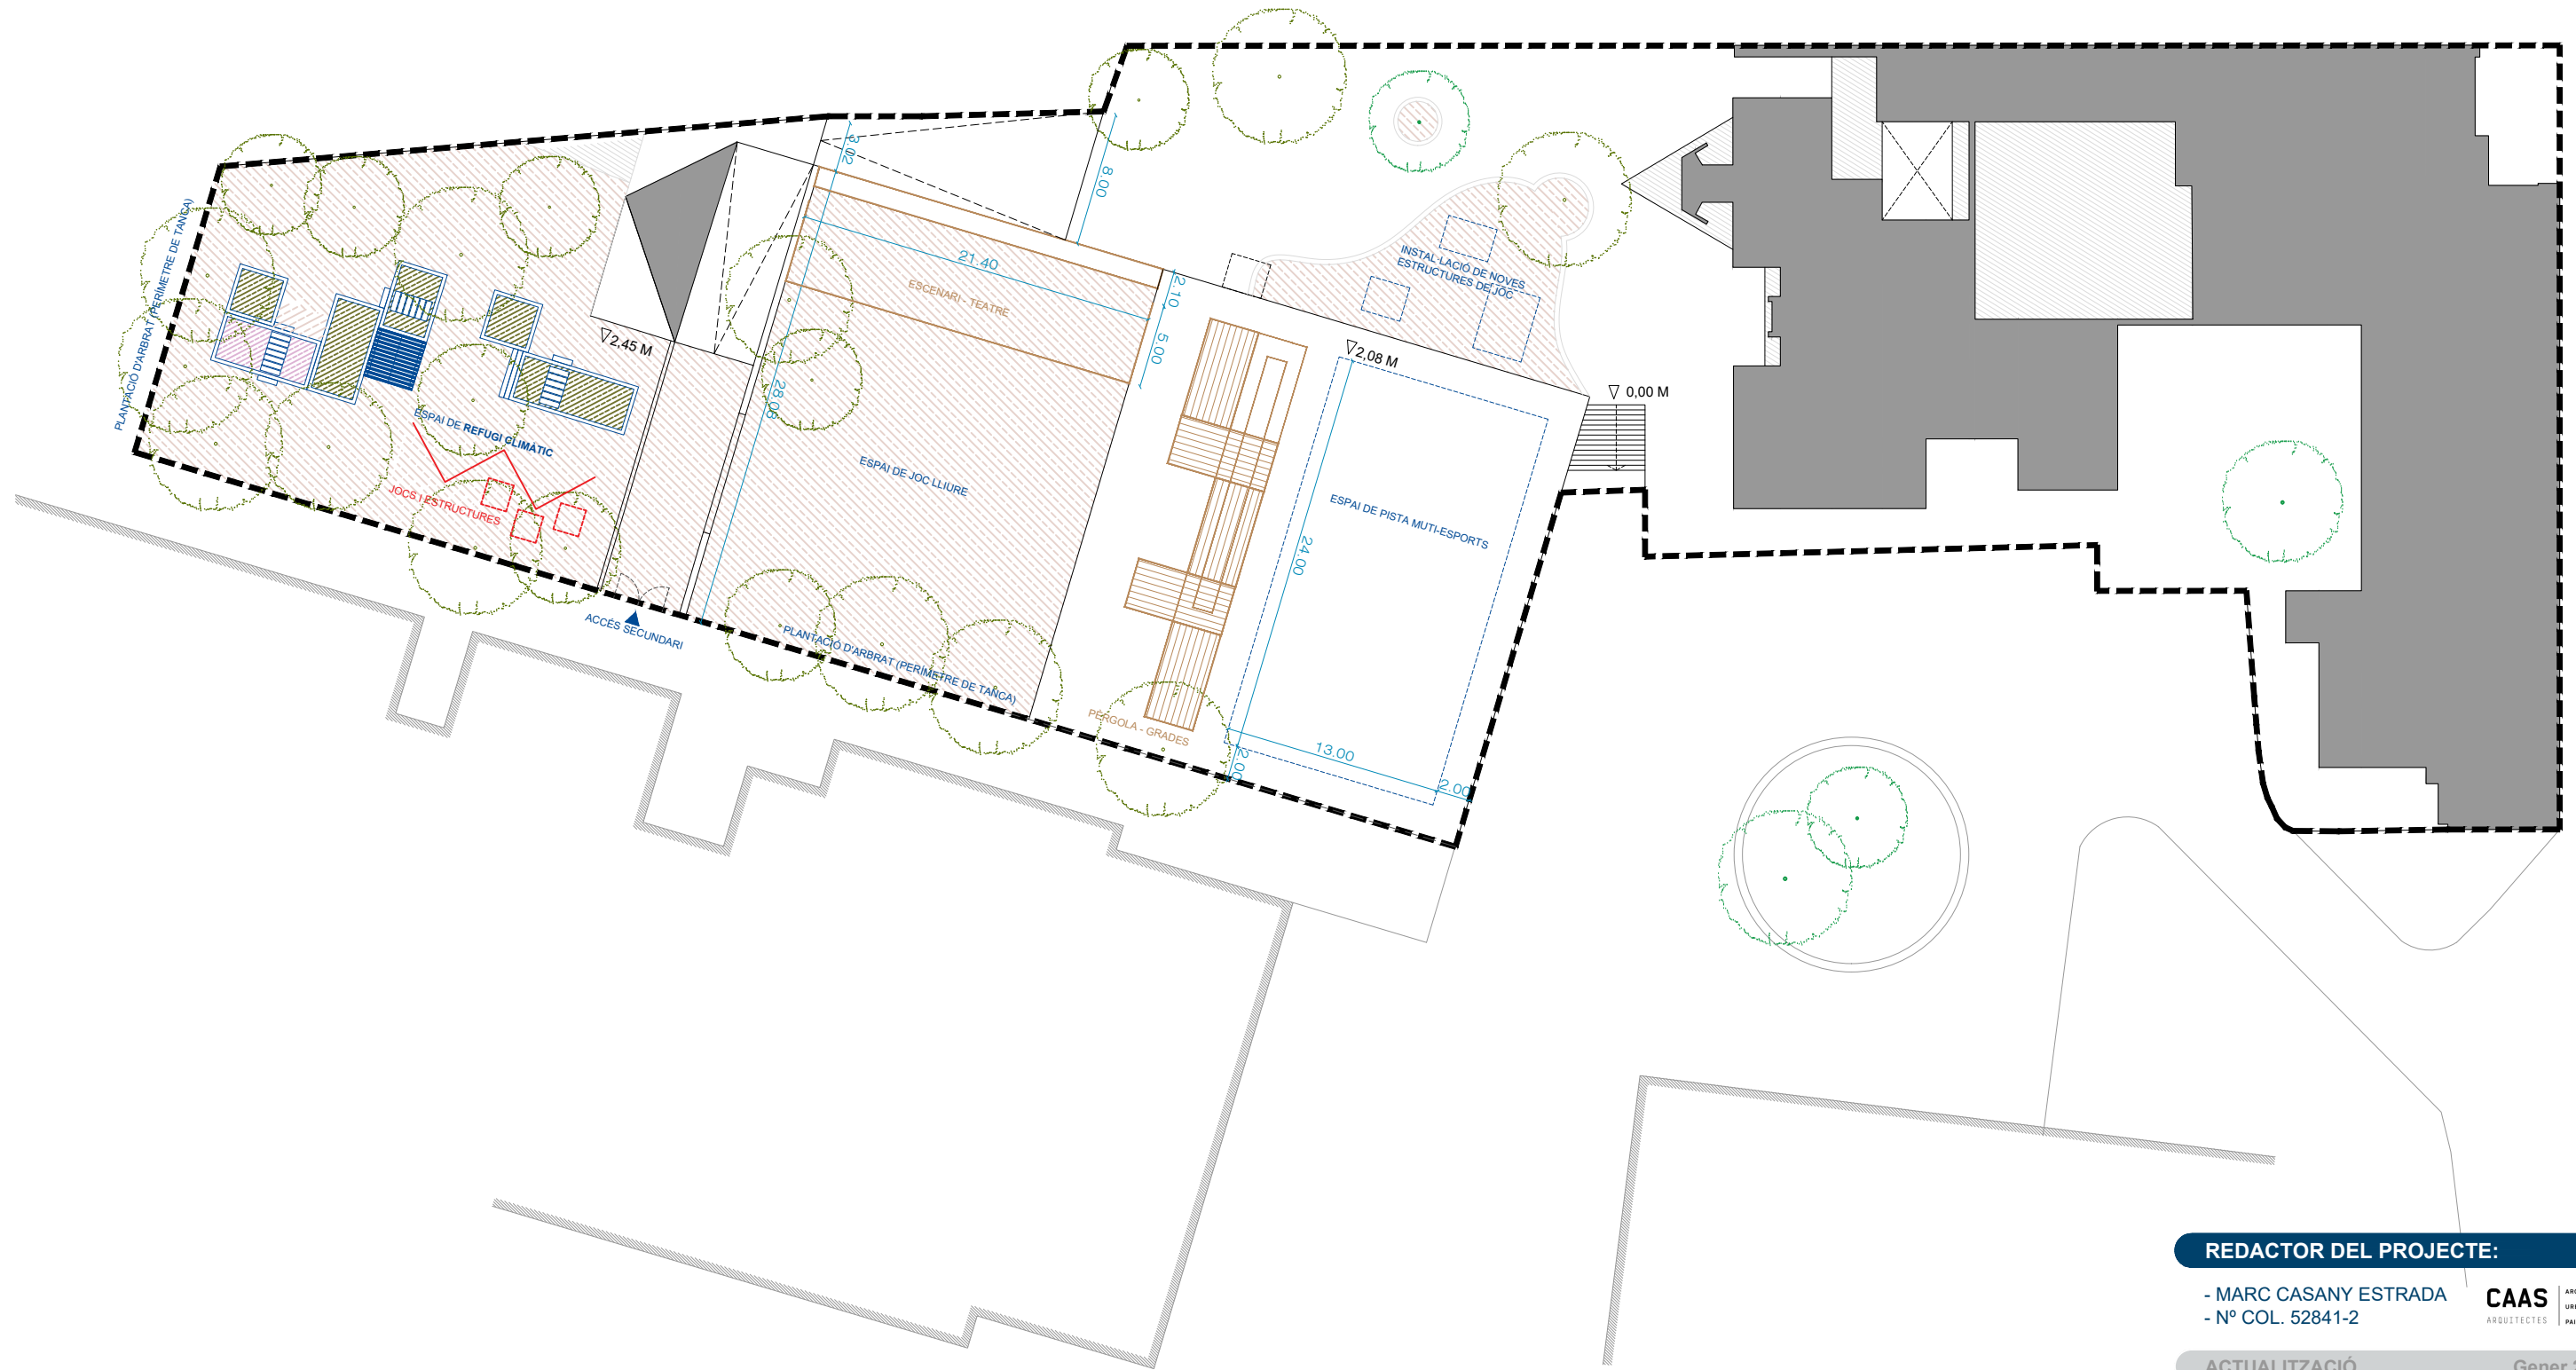

PLANTA GENERAL  
A1 E 1:200 | A3 E 1:400

REDACTOR DEL PROJECTE:

- MARC CASANY ESTRADA  
- N° COL. 52841-2

CAAS  
ARQUITECTES URBANISME PAISATGE

ACTUALITZACIÓ

Gener 2023

Revisat: -

Dibuixat: -


**e** Consorci d'Educació  
de Barcelona  
Generalitat de Catalunya  
Ajuntament de Barcelona

**ESCOLA ELS PINS - NOU BARRIS**  
Transformem els Patis

Plànol: 7. Urbanització dels espais exteriors	Escales	Adreça:	Pg. de la Vall d'Hebron, 181.	Plànol n.
1. Distribució d'elements	A1 1:200	Districte:	08031 - Horta-Guinardó, Barcelona	DG701F1
F1. Planta general	A3 1:400	Data:	Gener - 2023	

Direcció d'Equipaments Educatius



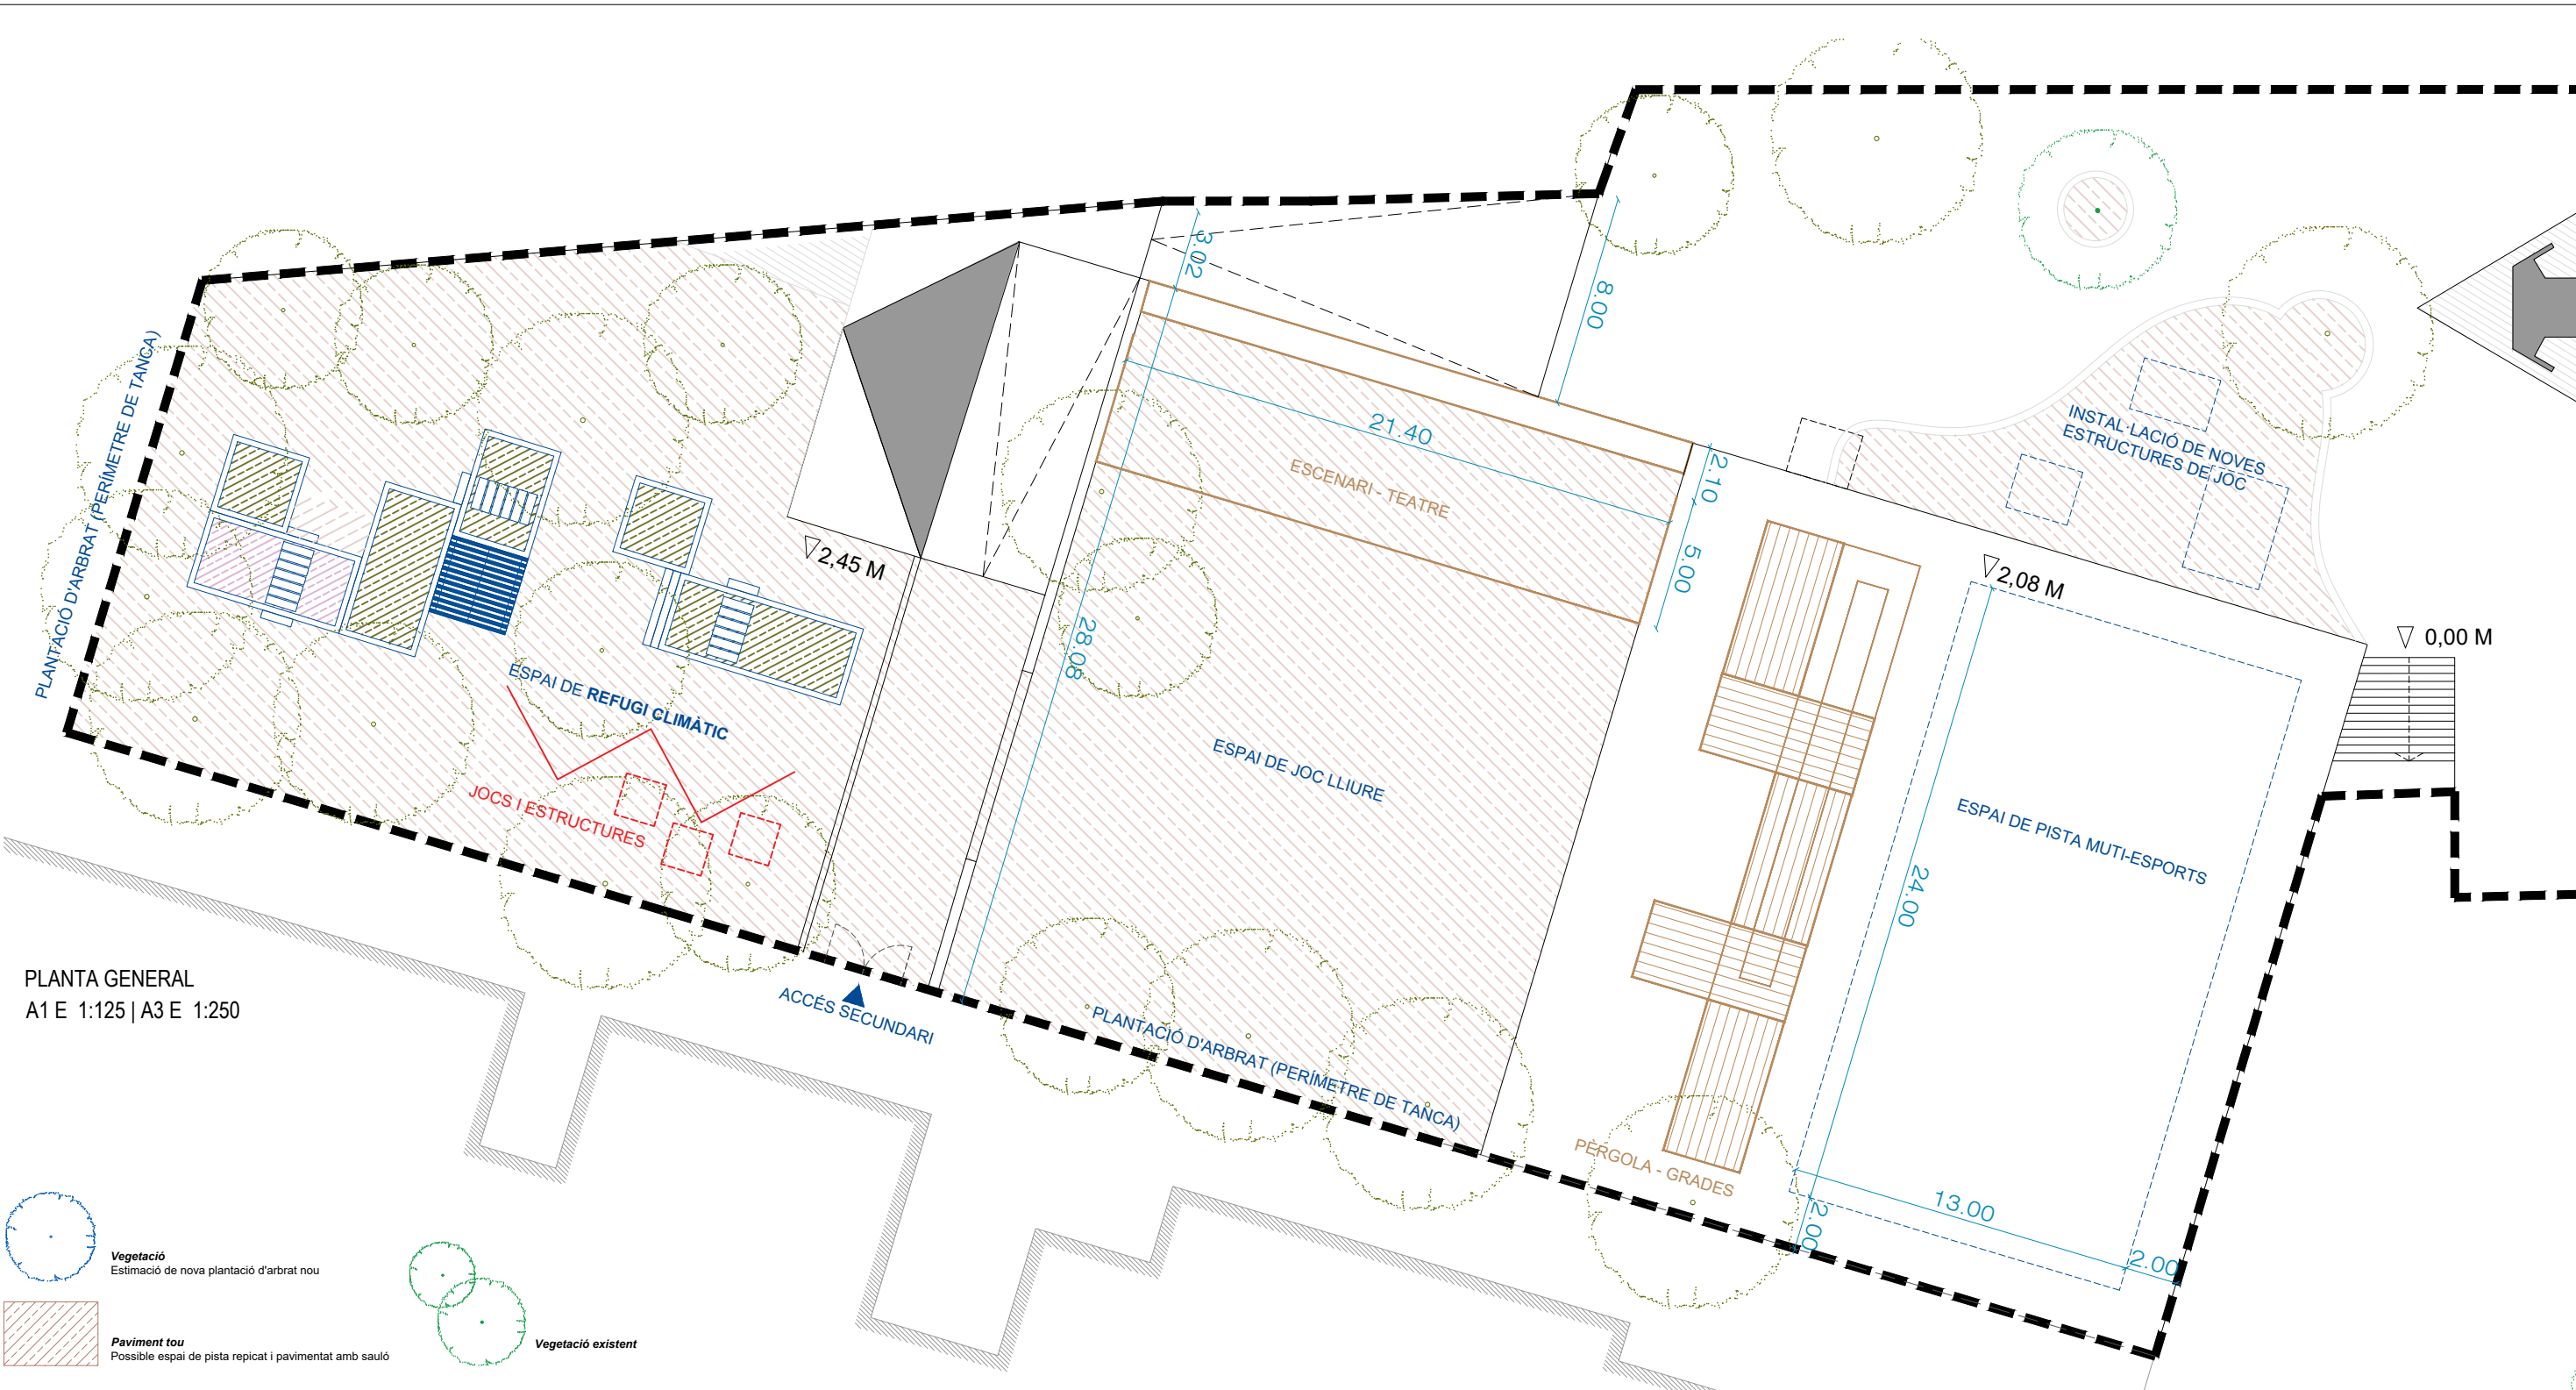

PLANTA GENERAL  
A1 E 1:125 | A3 E 1:250

- Vegetació  
Estimació de nova plantació d'arbrat nou
- Paviment tou  
Possible espai de pista repicat i pavimentat amb sauló
- Vegetació existent

**REDACTOR DEL PROJECTE:**

- MARC CASANY ESTRADA  
- Nº COL. 52841-2




**ACTUALITZACIÓ** Gener 2023  
Revisat: - Dibuixat: -



**ESCOLA ELS PINS - NOU BARRIS**  
Transformem els Patis

**Plànol:** 7. Urbanització dels espais exteriors  
1. Distribució d'elements A1 1:200  
F2. Planta i Possibles elements A3 1:400  
**Adreça:** Pg. de la Vall d'Hebron, 181.  
**Districte:** 08031 - Horta-Guinardó, Barcelona  
**Data:** Gener - 2023  
**Plànol n.** DG701F2

Direcció d'Equiptaments Educatius

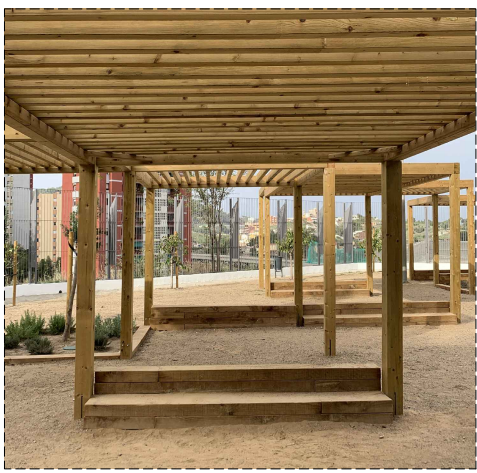

**Ombra**  
Possibles espais amb PÈRGOLA de fusta calada >



**Grades**  
Grada i separació entre pista multi-esportiva i



**Zona tranquil·la**  
Jardineres, Vegetació, Sorral, Casetes, Ombra



**Jocs i estructures**  
Jocs motrius i estructures