




Emplaçament e: 1/1000

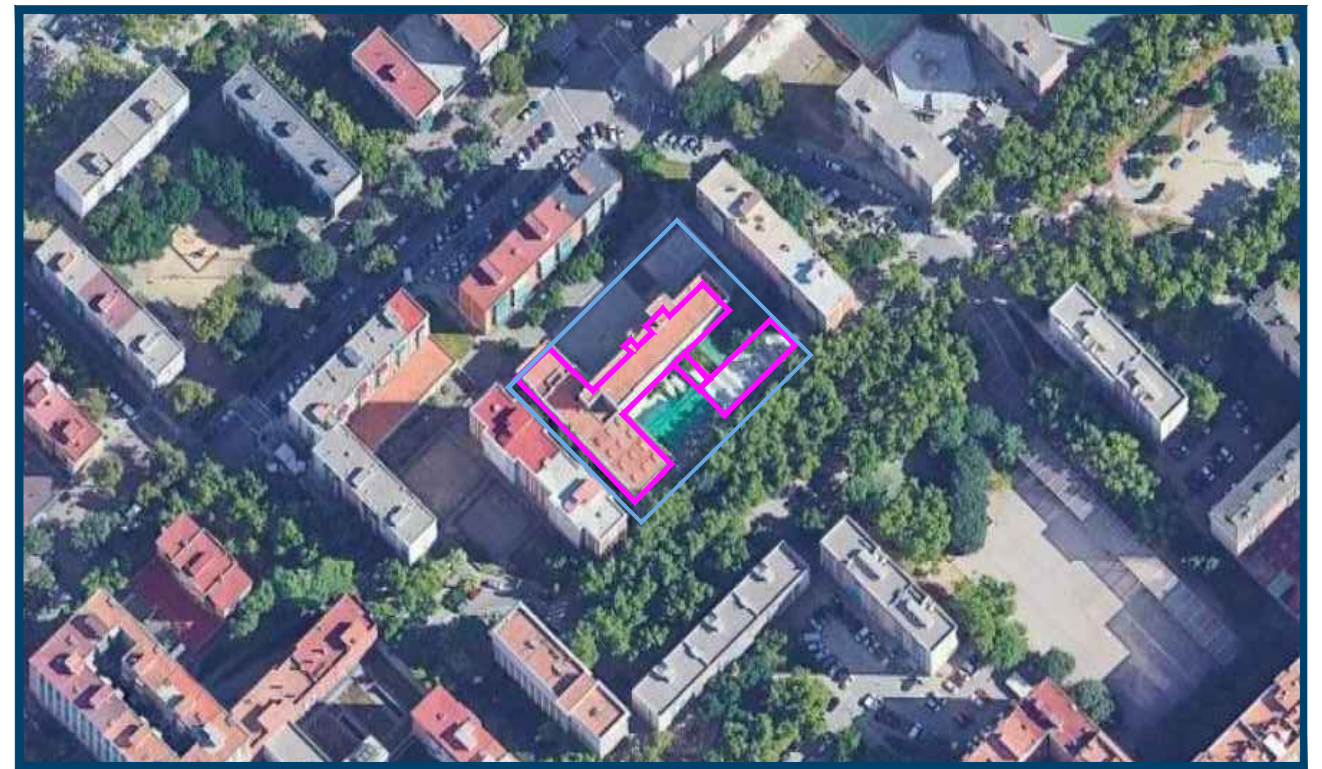

Fotografia Aèria

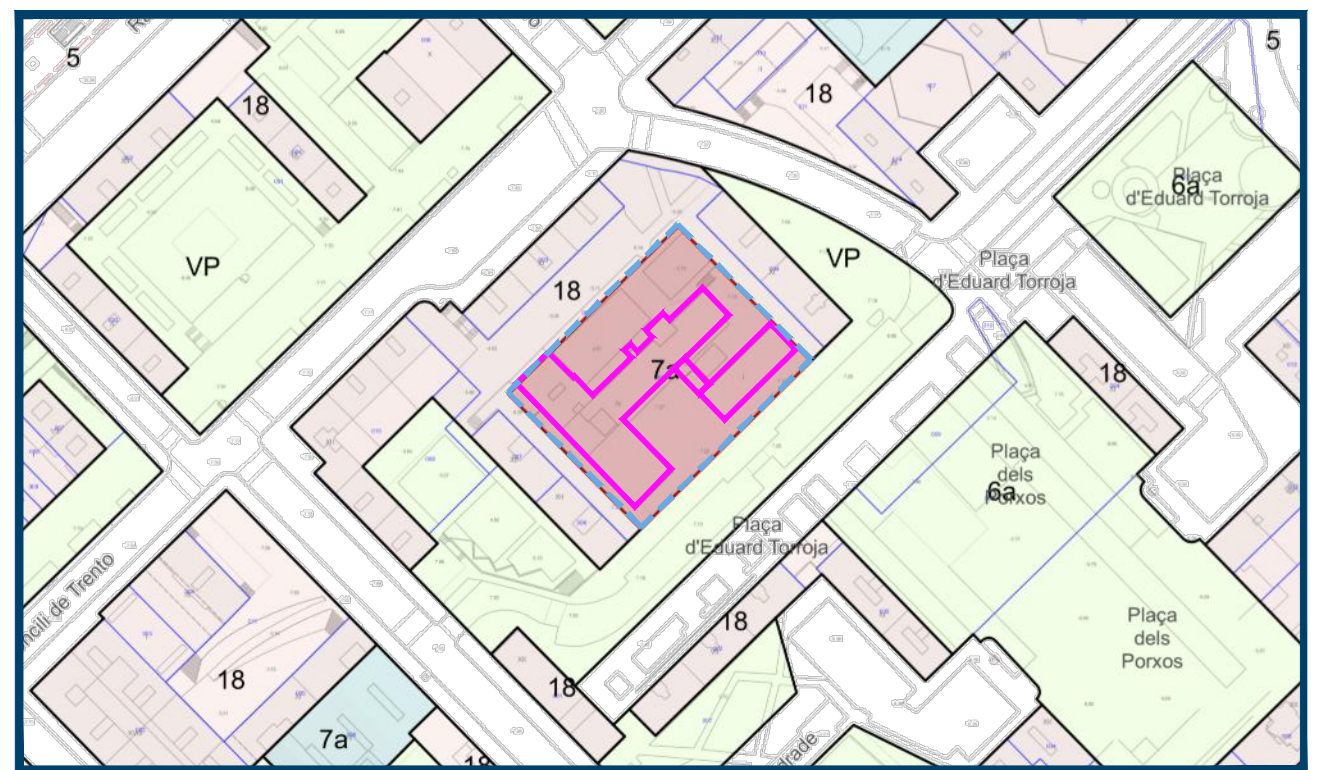

Situació e: 1/2000

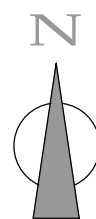

REDACTOR DEL PROJECTE:

EPTISA
 José Luis Pérez Albà Col·l. 33.352-2
 Ester Lagunas Prieto Col·l. 29.921-9

ACTUALITZACIÓ 18 - 01 - 2023

Revisat: Xxxxx Dibuixat: Xxxxx



**ESCOLA ELS PORXOS
 TRANSFORMEM ELS PATIS 2023**

Plànol: Emplaçament i situació
 ESTAT ACTUAL
 Adreça: Plaça d'Eduard Torroja, 12
 Districte: Sant Martí 08020
 Data: Gener-2023

Direcció d'Equiptaments Educatius

Plànol n.
OC-01



A



B




C



D



E

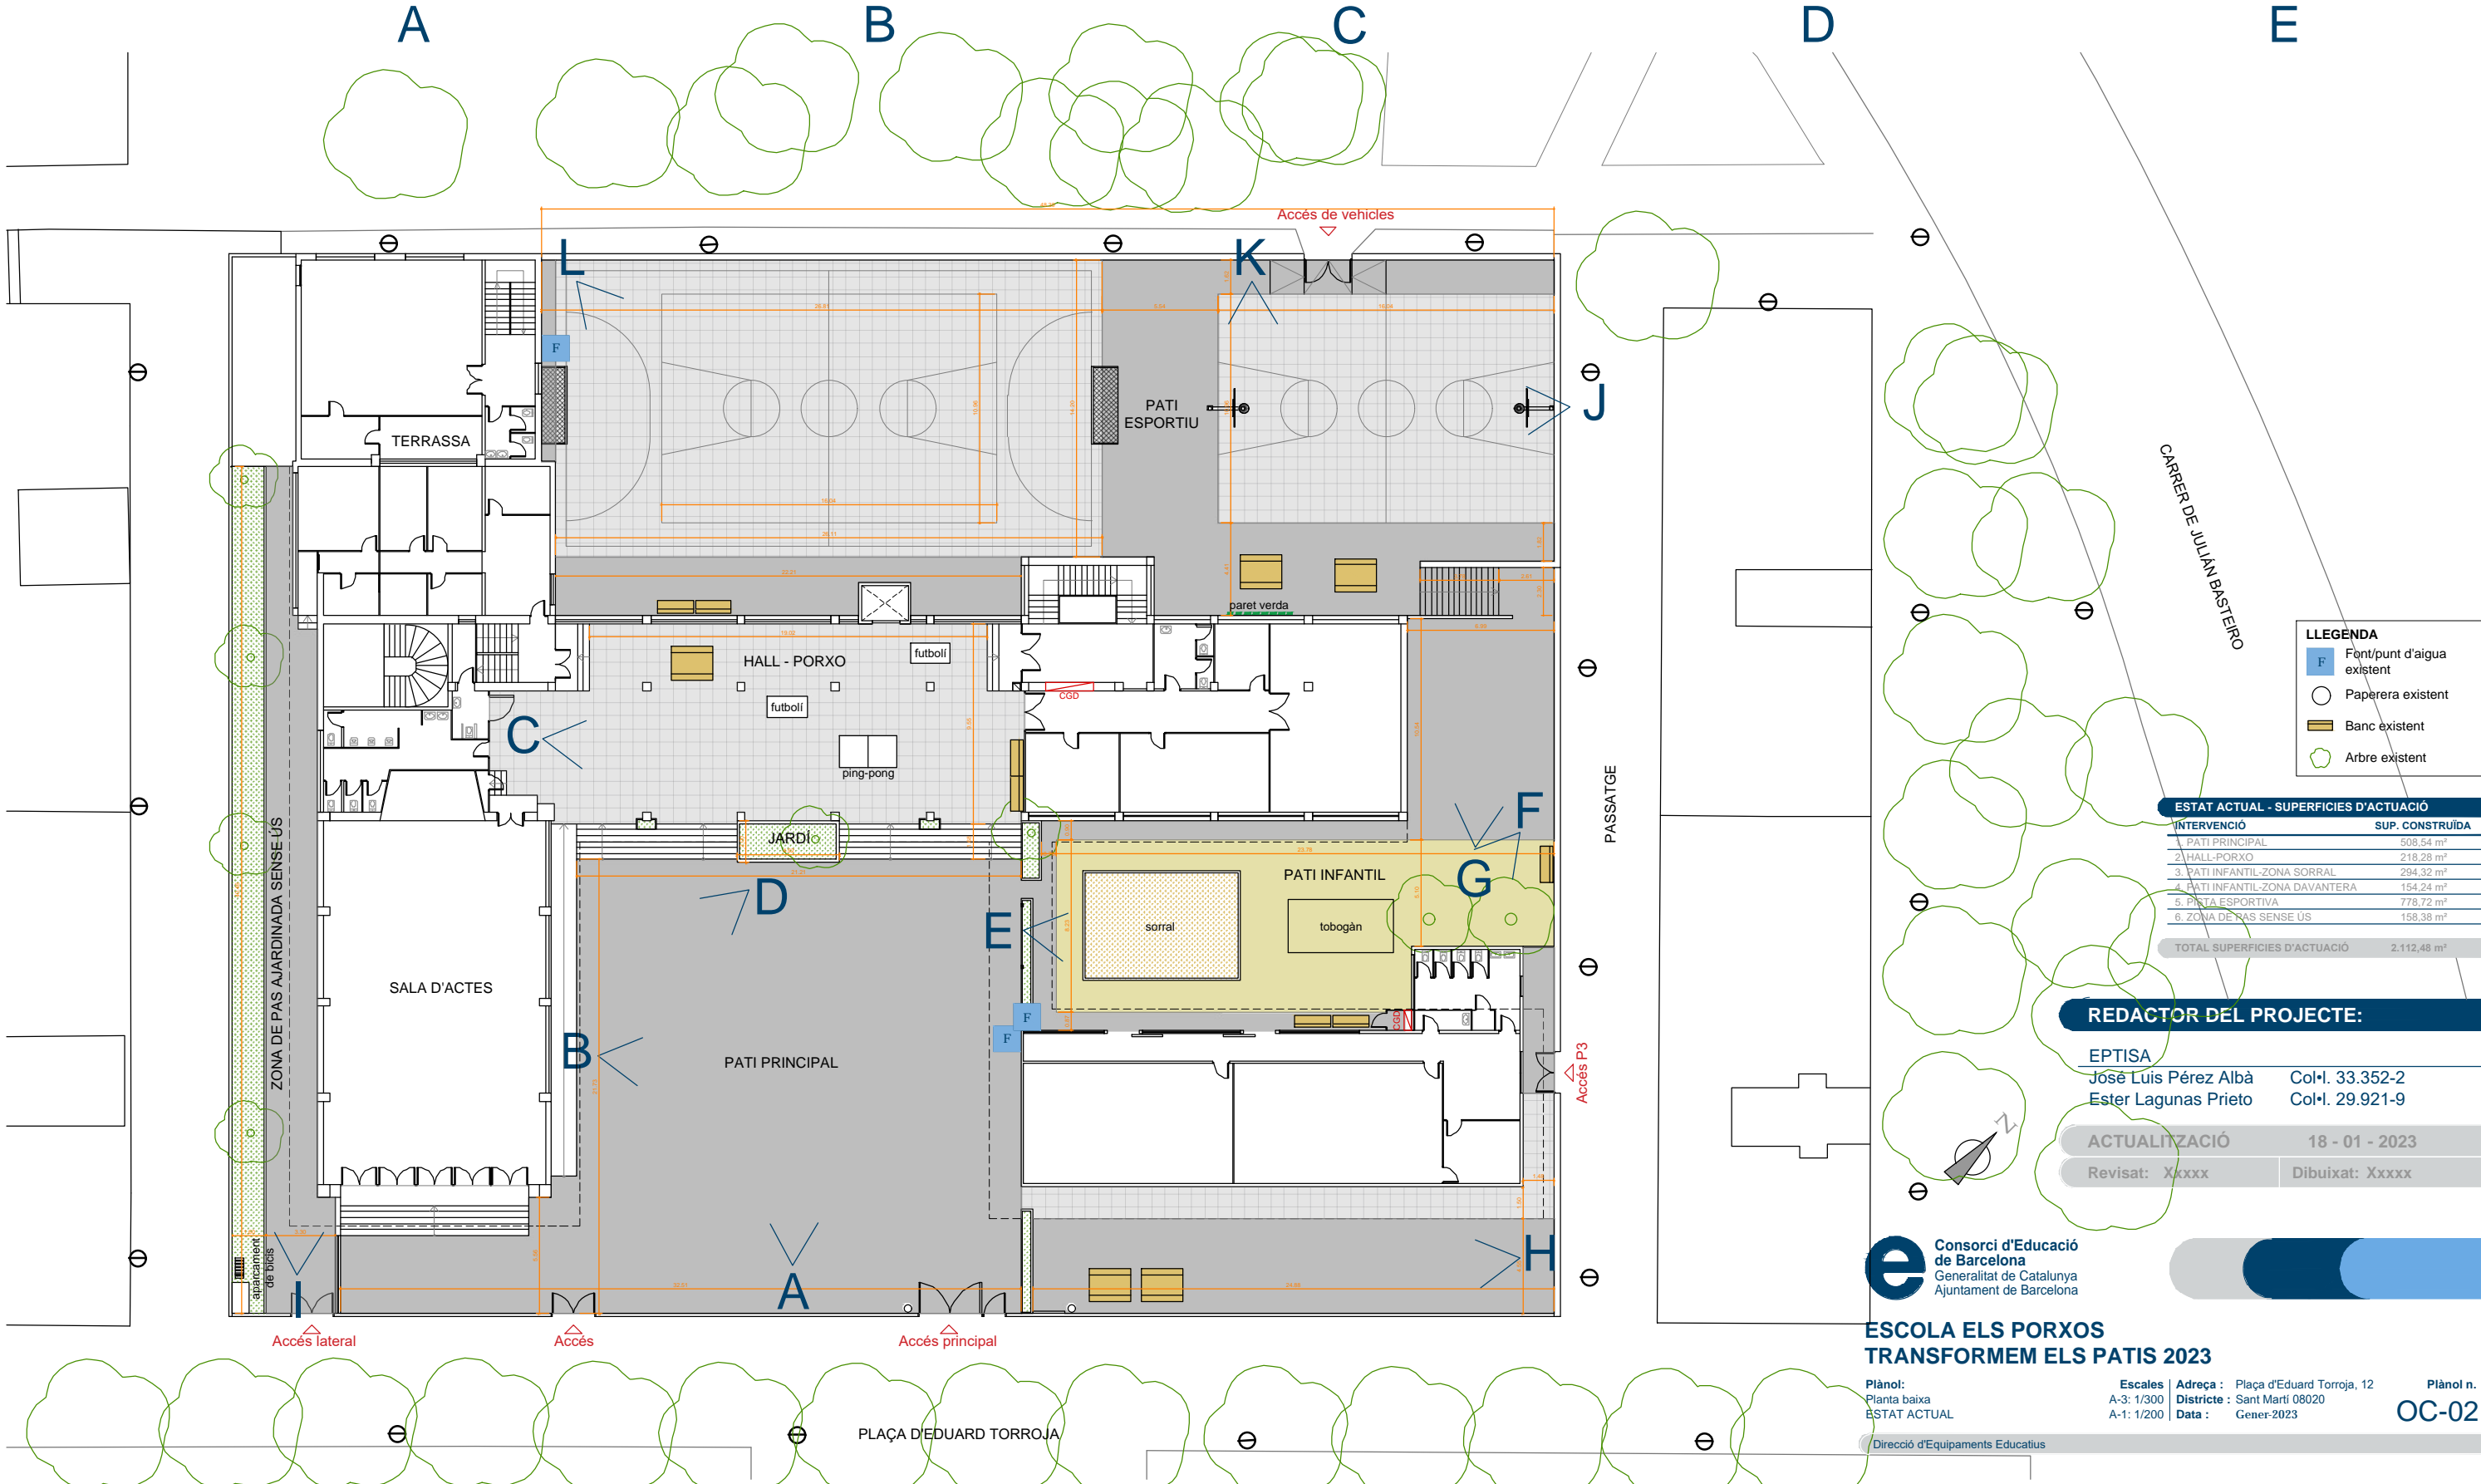

LLEGGENDA

- F Font/punt d'aigua existent
- Paperera existent
- Banc existent
- Arbre existent

ESTAT ACTUAL - SUPERFÍCIES D'ACTUACIÓ

INTERVENCIÓ	SUP. CONSTRUÏDA
1. PATI PRINCIPAL	508,54 m²
2. HALL-PORXO	218,28 m²
3. PATI INFANTIL-ZONA SORRAL	294,32 m²
4. PATI INFANTIL-ZONA DAVANTERA	154,24 m²
5. PISTA ESPORTIVA	778,72 m²
6. ZONA DE RAS SENSE ÚS	158,38 m²
TOTAL SUPERFÍCIES D'ACTUACIÓ	2.112,48 m²

REDACTOR DEL PROJECTE:


EPTISA
 José Luis Pérez Albà Col·l. 33.352-2
 Ester Lagunas Prieto Col·l. 29.921-9

ACTUALITZACIÓ 18 - 01 - 2023
 Revisat: Xxxxx Dibuixat: Xxxxx




**ESCOLA ELS PORXOS
 TRANSFORMEM ELS PATIS 2023**


Plànol: Planta baixa ESTAT ACTUAL
 Escalles: A-3: 1/300 A-1: 1/200
 Adreça: Plaça d'Eduard Torroja, 12
 Districte: Sant Martí 08020
 Data: Gener-2023
 Plànol n. **OC-02**
 Direcció d'Equipaments Educatius

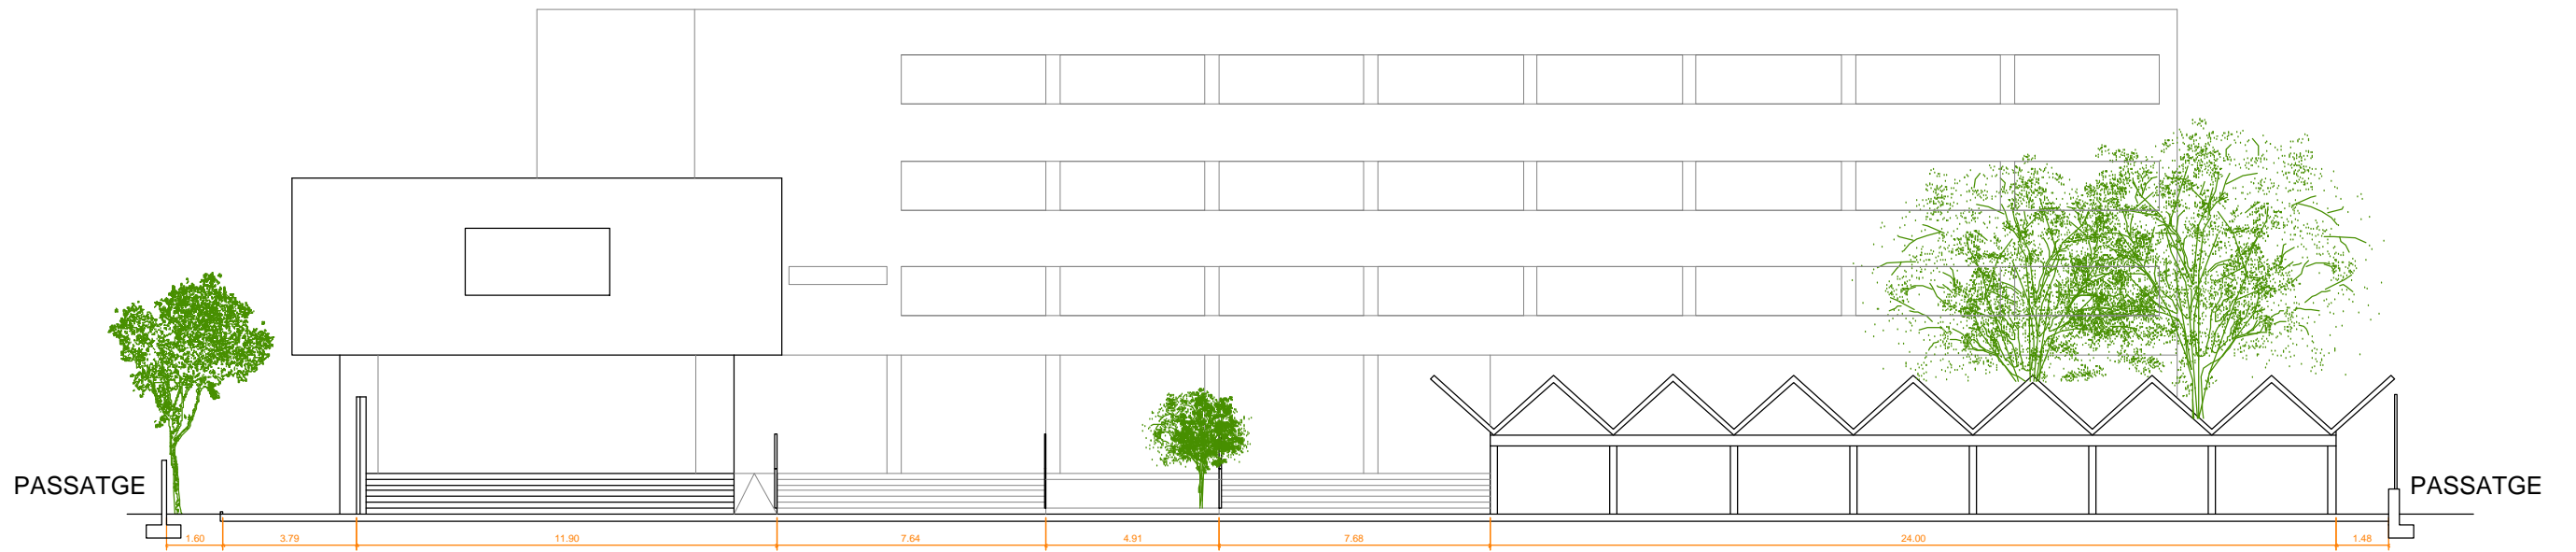

SECCIÓ A-A'

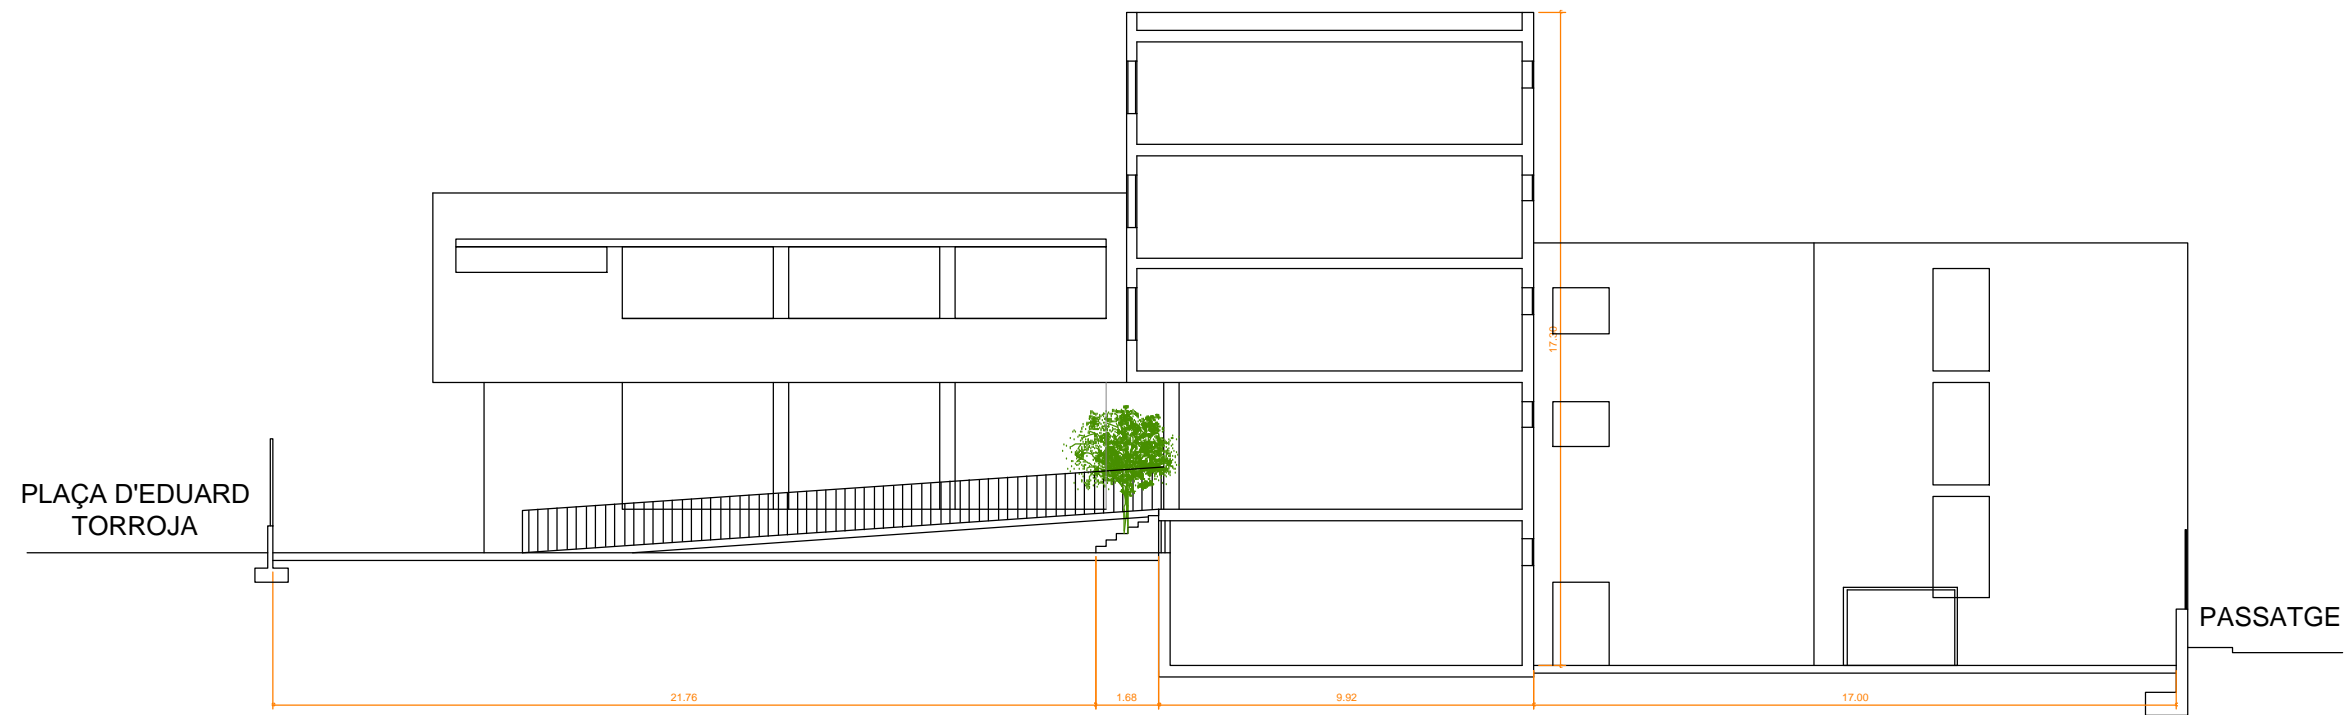

SECCIÓ B-B'

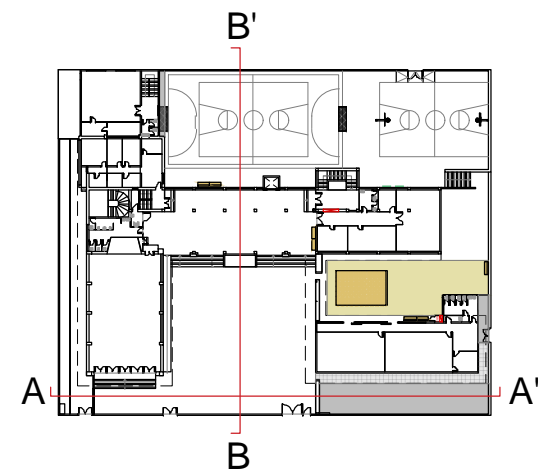

REDACTOR DEL PROJECTE:

EPTISA
 José Luis Pérez Albà Col·l. 33.352-2
 Ester Lagunas Prieto Col·l. 29.921-9

ACTUALITZACIÓ 18 - 01 - 2023

Revisat: Xxxxx Dibuixat: Xxxxx




**ESCOLA ELS PORXOS
 TRANSFORMEM ELS PATIS 2023**


Plànol:
 Seccions 1
 ESTAT ACTUAL

Escales | Adreça : Plaça d'Eduard Torroja, 12
 A-3: 1/200 | Districte : Sant Martí 08020
 A-1: 1/133 | Data : Gener-2023


Plànol n.
OC-03

Direcció d'Equiptaments Educatius

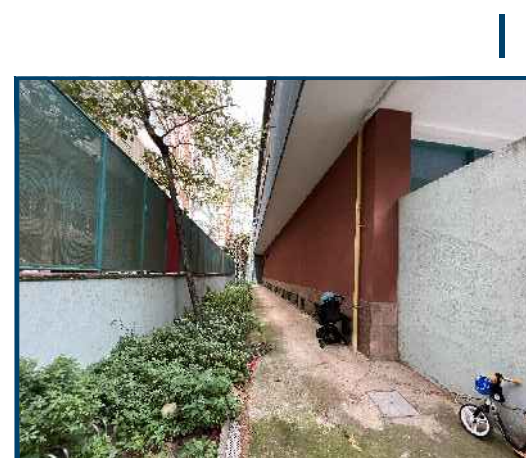

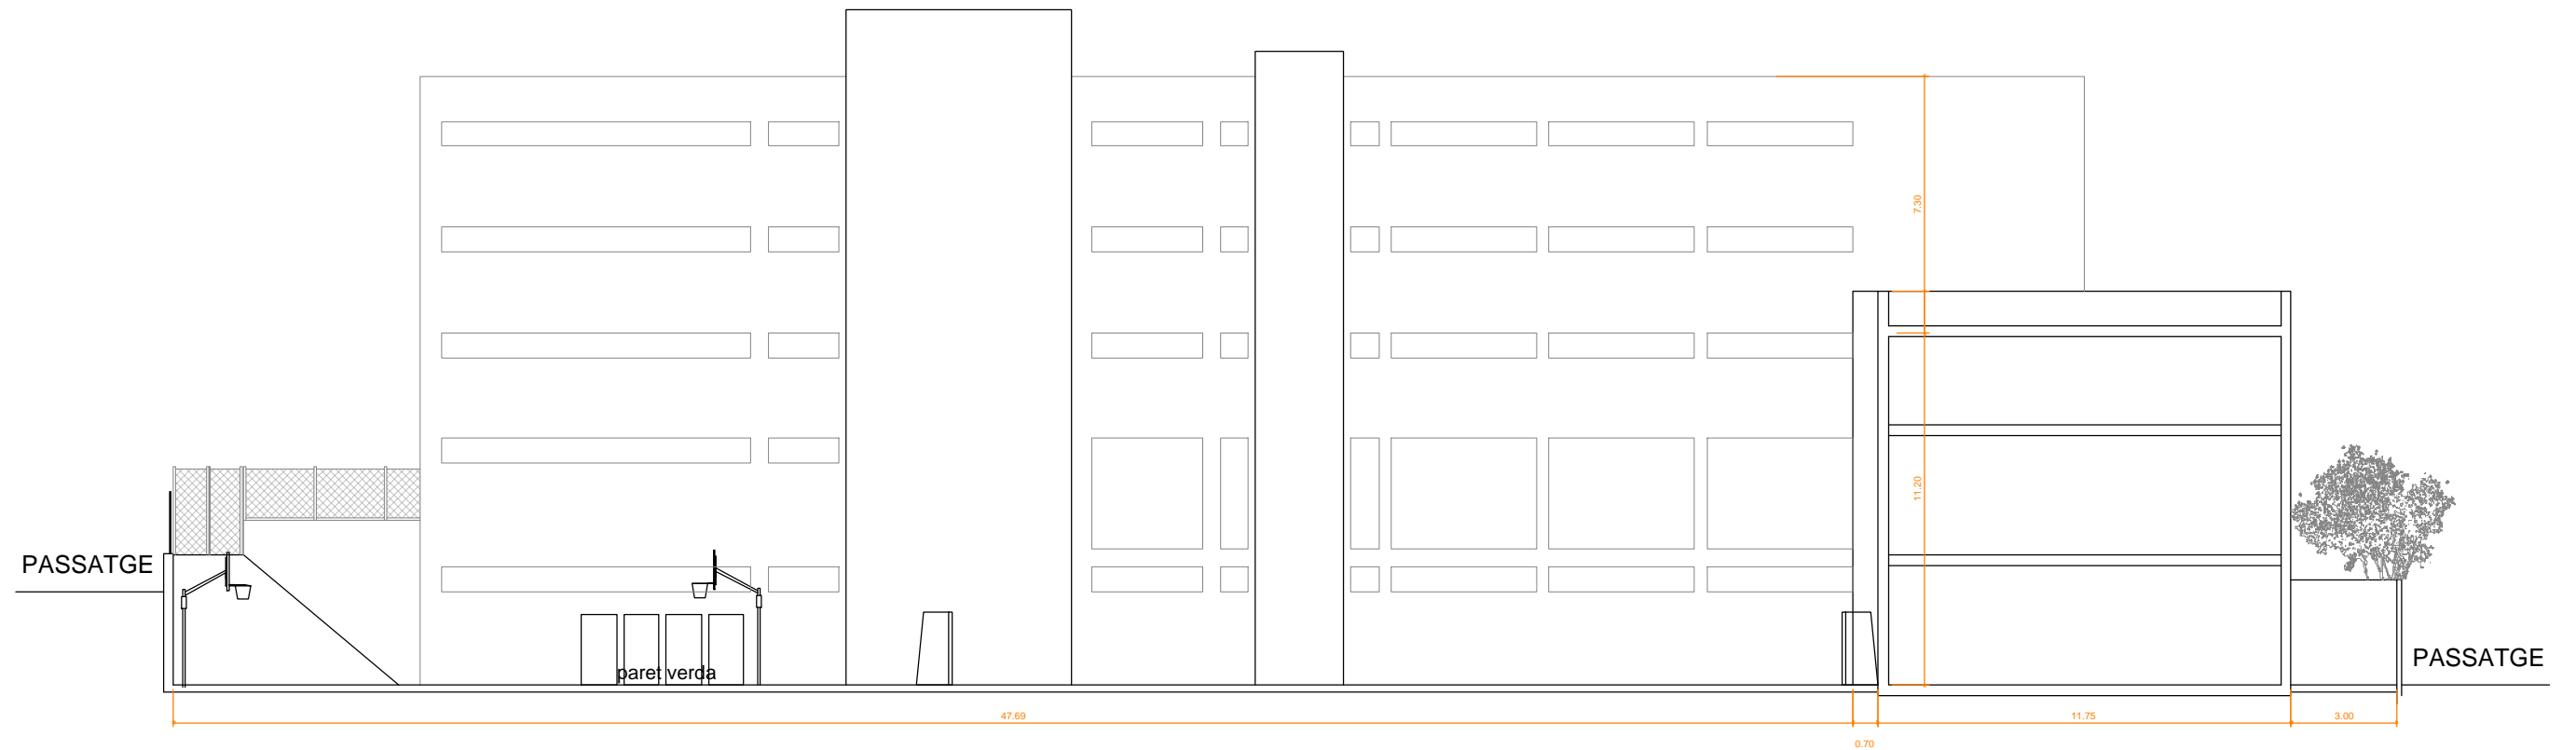

SECCIÓ C-C'

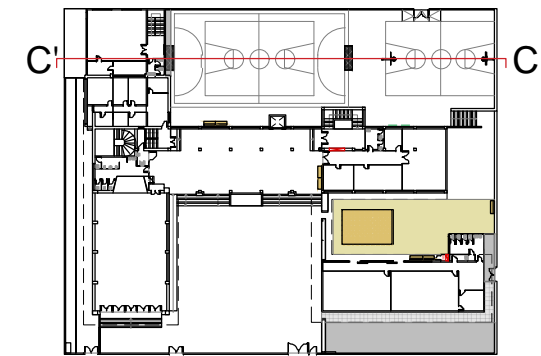


REDACTOR DEL PROJECTE:

EPTISA
 José Luis Pérez Albà Col·l. 33.352-2
 Ester Lagunas Prieto Col·l. 29.921-9

ACTUALITZACIÓ 18 - 01 - 2023

Revisat: Xxxxx Dibuijat: Xxxxx

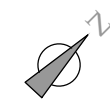

**ESCOLA ELS PORXOS
 TRANSFORMEM ELS PATIS 2023**

Plànol: Seccions 2 ESTAT ACTUAL
 Escalles: A-3: 1/200 A-1: 1/133
 Adreça: Plaça d'Eduard Torroja, 12 Districte: Sant Martí 08020 Data: Gener-2023
 Plànol n. OC-04



1 i 7



2



5



11

ACTUACIONS PATI ESPORTIU

- NF 1 Nova font.
- 2 Graderia de fusta al pati esportiu.

ACTUACIONS PATI INFANTIL


- 3 Instal·lació de mobiliari de joc: caseta de fusta.
- 4 Anivellament del sauló existent. Renovació del sorral existent. Col·locació de travesses de fusta de confinament de paviments.

ACTUACIONS PATI TRANQUIL


- 5 Instal·lació de pèrgola i bancs de fusta amb vegetació.

ACTUACIONS PATI PRINCIPAL

- NF 7 Nova font de 3 nivells.
- 8 Reubicació del mobiliari de jocs: futbolins i ping-pong.
- 9 Paviment de sauló i camí de travesses de fusta.
- 10 Plantació d'arbres.
- 11 Jardineria amb bancs i vegetació.
- 12 Instal·lació de joc d'equilibri (troncs).
- 13 Graderia amb pèrgola i vegetació.
- 14 Tarima de fusta perimetral d'1 m d'ample.
- 15 Jardineria amb pèrgola, banc i vegetació.
- 16 Enderroc de mur i col·locació de porta que connecta amb la zona de pas ajardinada sense ús.
- 17 Instal·lació de pàrquing per bicicletes més ampli.

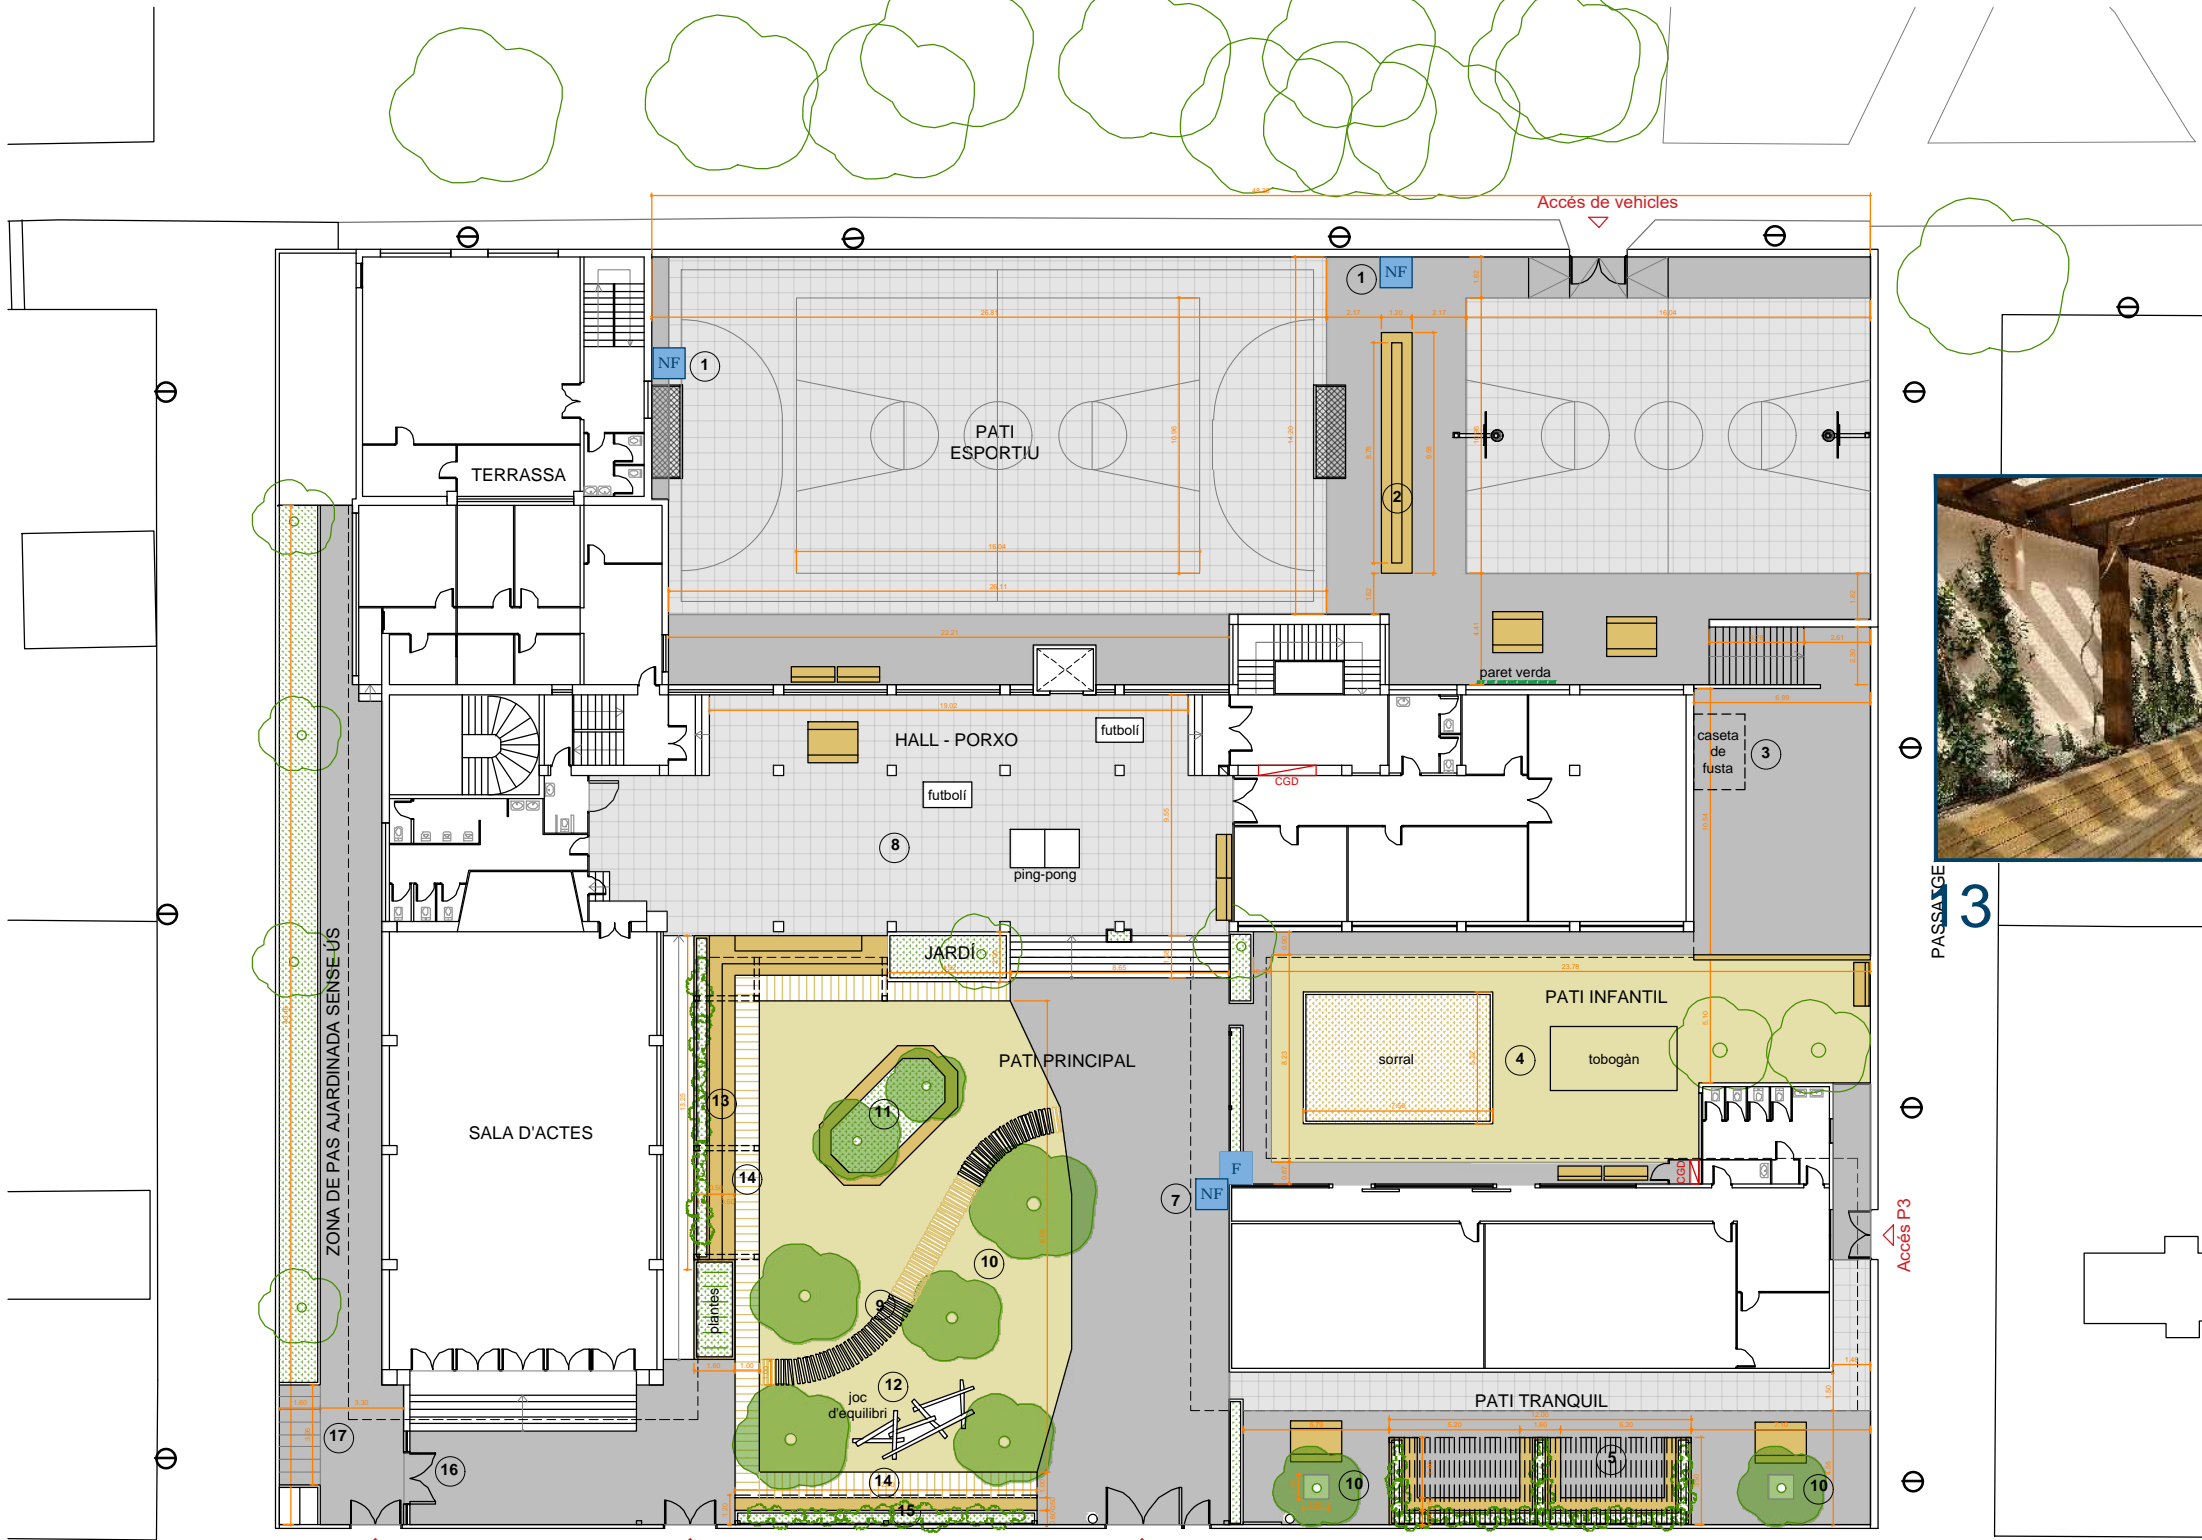

3

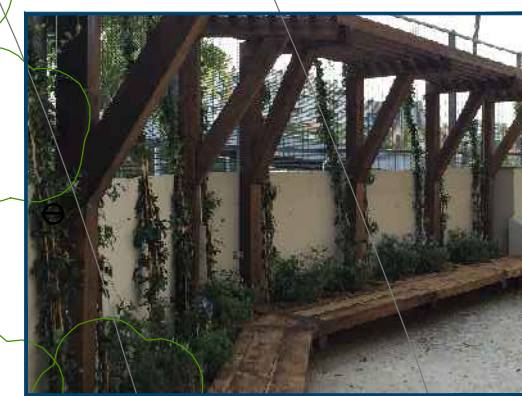

15

ESTAT ACTUAL - SUPERFÍCIES D'ACTUACIÓ

INTERVENCIÓ	SUP. CONSTRUÏDA
1 PATI PRINCIPAL	508,54 m²
2 HALL-PORXO	218,28 m²
3 PATI INFANTIL-ZONA SORRAL	294,32 m²
4 PATI INFANTIL-ZONA DAVANTERA	154,24 m²
5 PISTA ESPORTIVA	778,72 m²
6 ZONA DE PAS SENSE ÚS	158,38 m²
TOTAL SUPERFÍCIES D'ACTUACIÓ	2.112,48 m²

REDACTOR DEL PROJECTE:


EPTISA
 José Luis Pérez Albà Col·l. 33.352-2
 Ester Lagunas Prieto Col·l. 29.921-9

ACTUALITZACIÓ 23 - 01 - 2023
 Revisat: Xxxxx Dibuixat: Xxxxx




**ESCOLA ELS PORXOS
 TRANSFORMEM ELS PATIS 2023**


Plànol: Planta baixa PROPOSTA
 Escaltes: A-3: 1/300 A-1: 1/200
 Adreça: Plaça d'Eduard Torroja, 12
 Districte: Sant Martí 08020
 Data: Gener-2023
 Plànol n. OC-05
 Direcció d'Equipaments Educatius

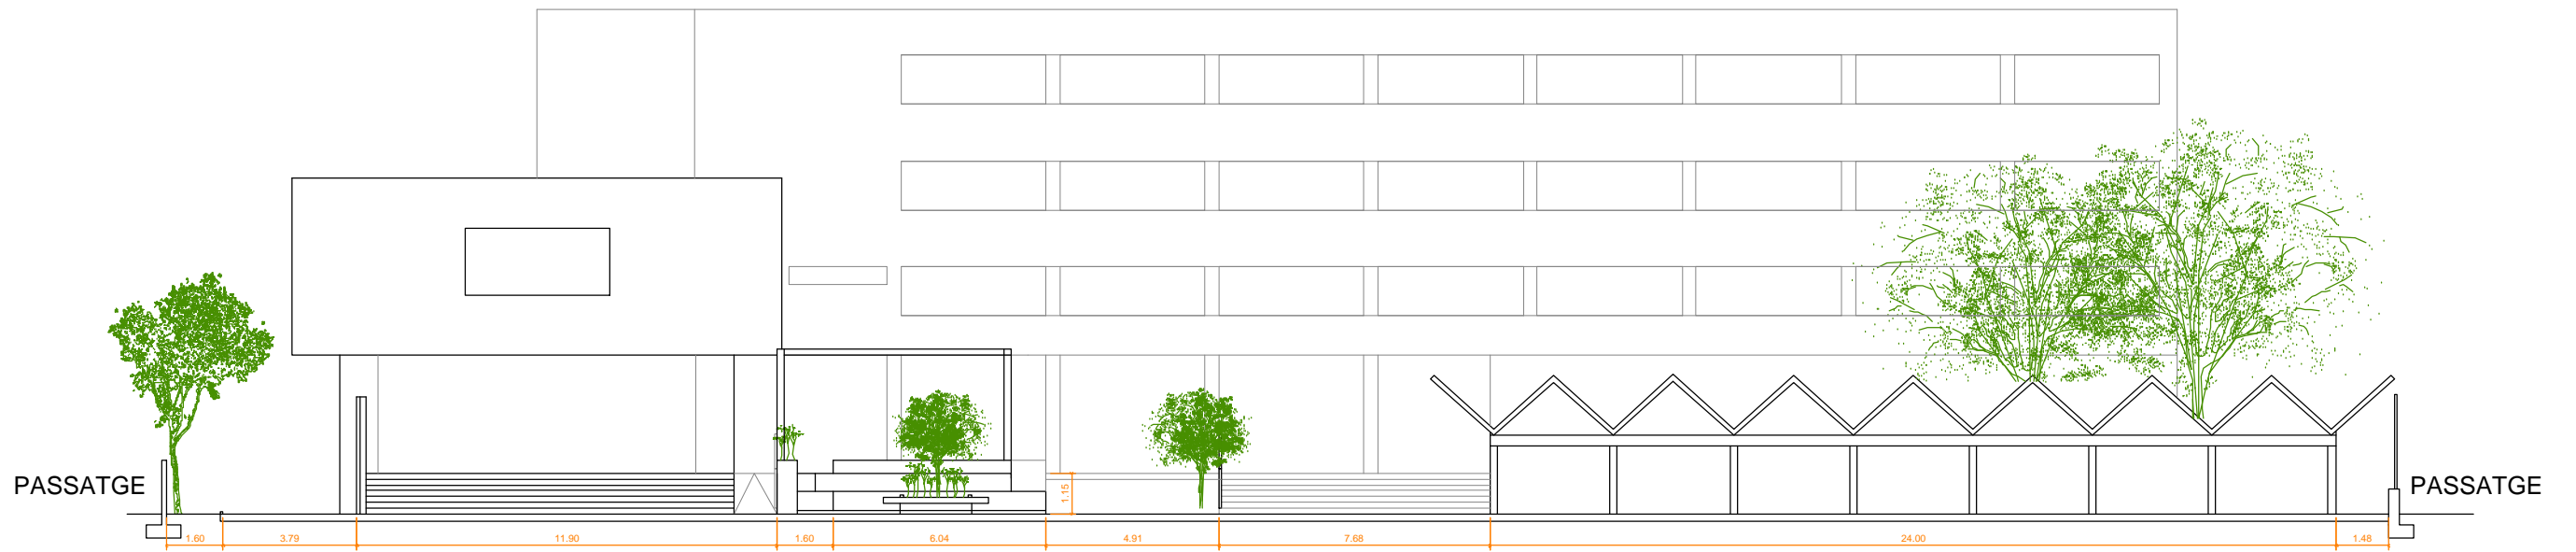

SECCIÓ A-A'

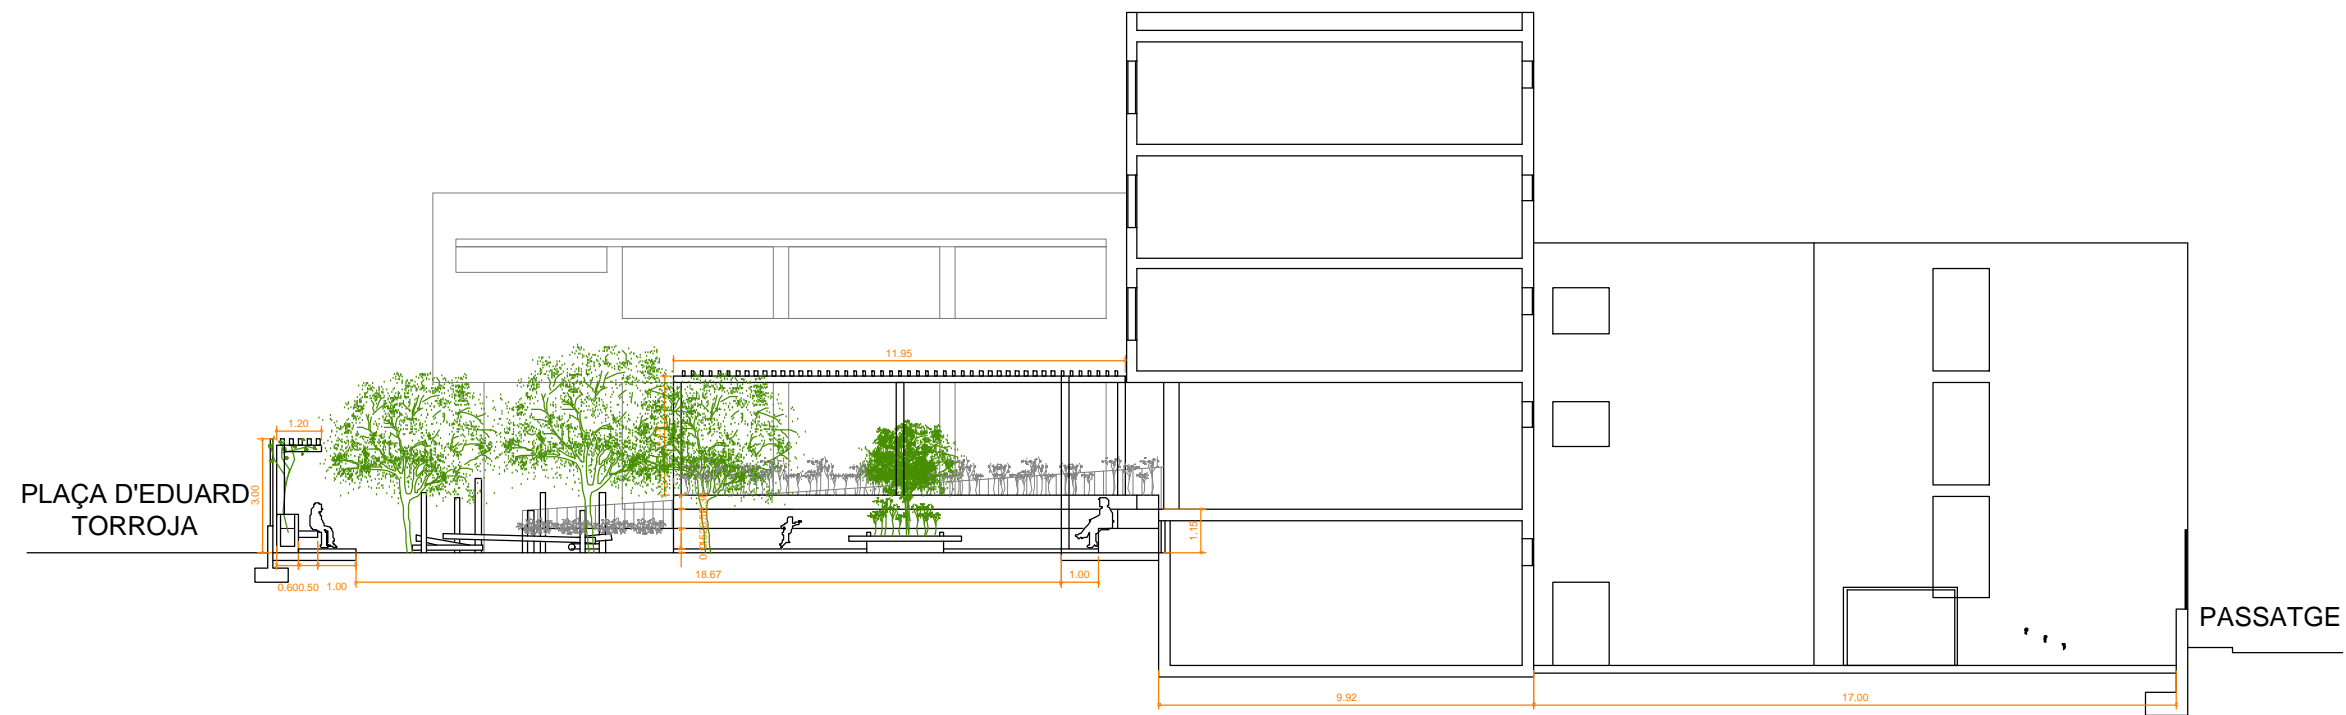

SECCIÓ B-B'

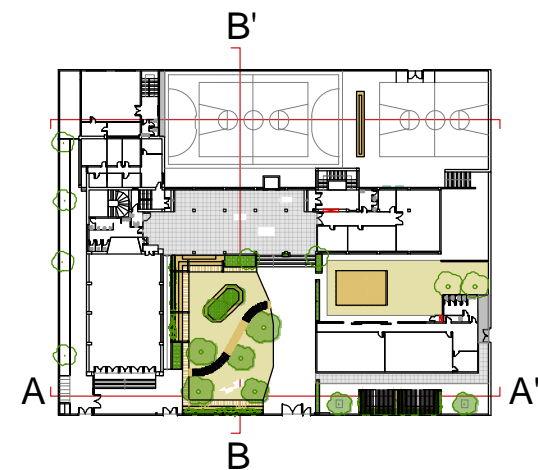

REDACTOR DEL PROJECTE:

EPTISA
 José Luis Pérez Albà Col·l. 33.352-2
 Ester Lagunas Prieto Col·l. 29.921-9

ACTUALITZACIÓ 23 - 01 - 2023

Revisat: Xxxxx Dibuijat: Xxxxx



**ESCOLA ELS PORXOS
 TRANSFORMEM ELS PATIS 2023**

Plànol:
 Seccions
 PROPOSTA

Escales | Adreça : Plaça d'Eduard Torroja, 12
 A-3: 1/200 | Districte : Sant Martí 08020
 A-1: 1/133 | Data : Gener-2023

Plànol n.
OC-06

Direcció d'Equiptaments Educatius

11




12




13




15

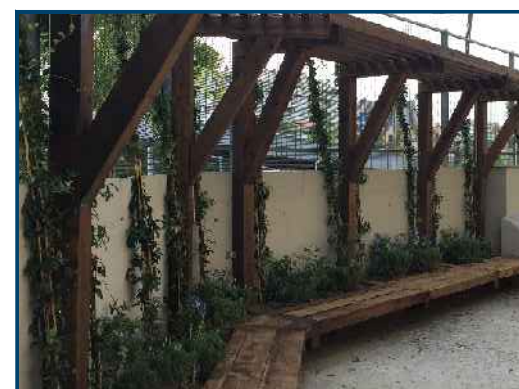

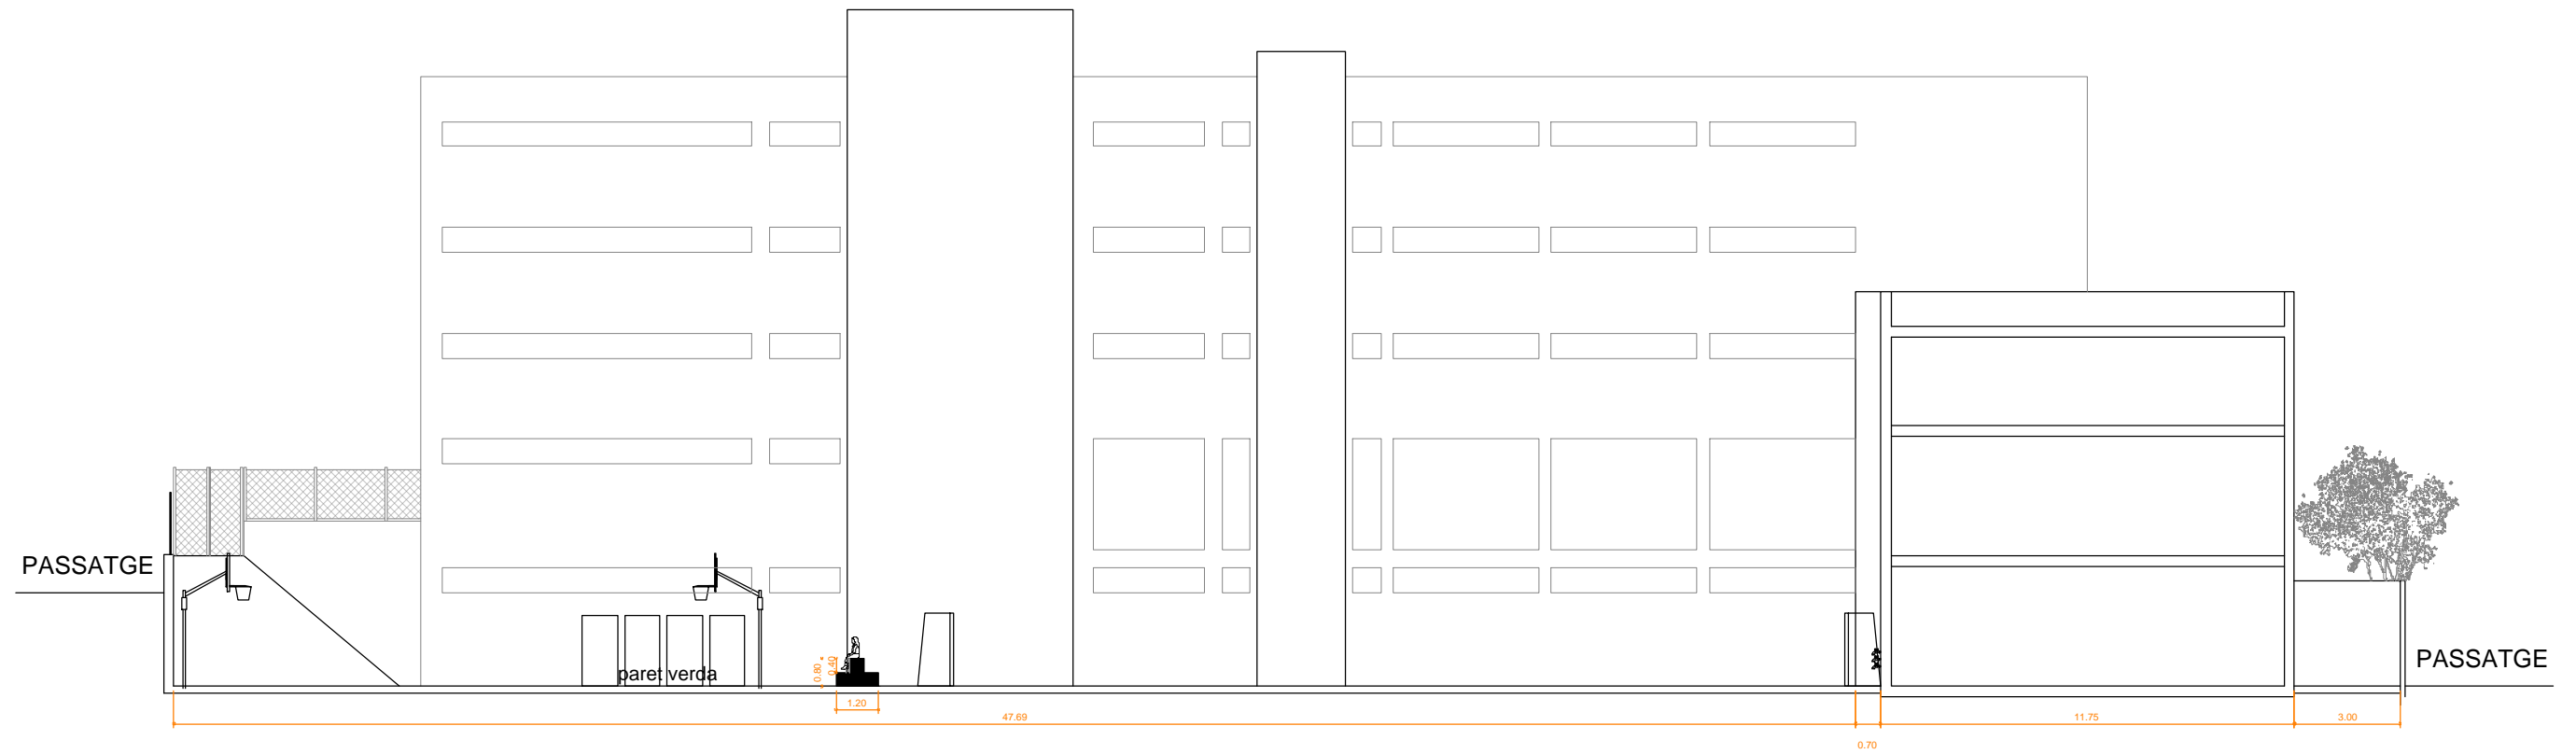

SECCIÓ C-C'

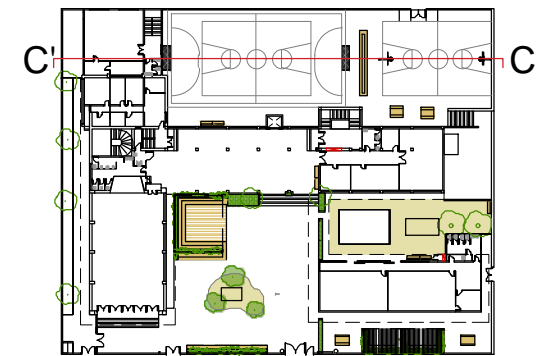

2




REDACTOR DEL PROJECTE:

EPTISA
 José Luis Pérez Albà Col·l. 33.352-2
 Ester Lagunas Prieto Col·l. 29.921-9

ACTUALITZACIÓ 18 - 01 - 2023

Revisat: Xxxxx Dibuijat: Xxxxx

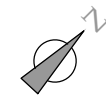

e Consorci d'Educació de Barcelona
 Generalitat de Catalunya
 Ajuntament de Barcelona

**ESCOLA ELS PORXOS
 TRANSFORMEM ELS PATIS 2023**

Plànol:
 Seccions 2
 PROPOSTA

Escales | Adreça : Plaça d'Eduard Torroja, 12
 A-3: 1/200 | Districte : Sant Martí 08020
 A-1: 1/133 | Data : Gener-2023

Plànol n.
OC-07