


LLEGENDA D'ESTAT FINAL

ACTUACIÓ 1: ENDERROC DE MUR

- ① ENDERROC DE MUR FINS A 1,50m DEL TERRA I COL-LOCACIÓ DE NOVA TANCA DE XAPA PERFORADA

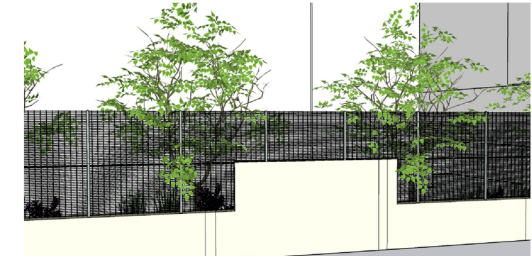

ACTUACIÓ 2: PATI INFANTIL I ESTAR

- ② ÀGORA INFANTIL AMB VEGETACIÓ I ARBRAT (MORERES), CONFORMAT PER GRADES PERIMETRALS DE DIFERENTS ALÇADES, FOLRAT DE FUSTA DE BANCS EXISTENTS



- ③ NOU SORRAL DE SORRA ROSA DE 30cm DE PROFUNDITAT



ACTUACIÓ 3: PORXO

- ④ ZONA DE LECTURA AMB BANC - ARMARI AMB PAVIMENT DE GESPA ARTIFICIAL. ESPAI PER EMMAGATZEMATGE
- ⑤ RENOVACIÓ DE FONT D'AIGUA AMB 5 PUNTS DE CONSUM

REDACTOR DEL PROJECTE:

JULI CORTÉS I ASSOCIATS SLP
Juli Cortés, Marta Monreal i Gerard Torres



Consorci d'Educació de Barcelona
Generalitat de Catalunya
Ajuntament de Barcelona


CEB-2022-624. INSTITUT ESCOLA LONDRES
Adequació dels espais exteriors dins del Pla Transformem Patis del CEB

Plànol:
Definició de les actuacions
Estat final. Patí Planta Baixa

Escales: A-3: 1/200
A-1: 1/100
Adreça: Carrer del Comte d'Urgell 262
Districte: EIXAMPLE
Data: GENER - 2023

Plànol n.
OC-01

Direcció d'Equipaments Educatius

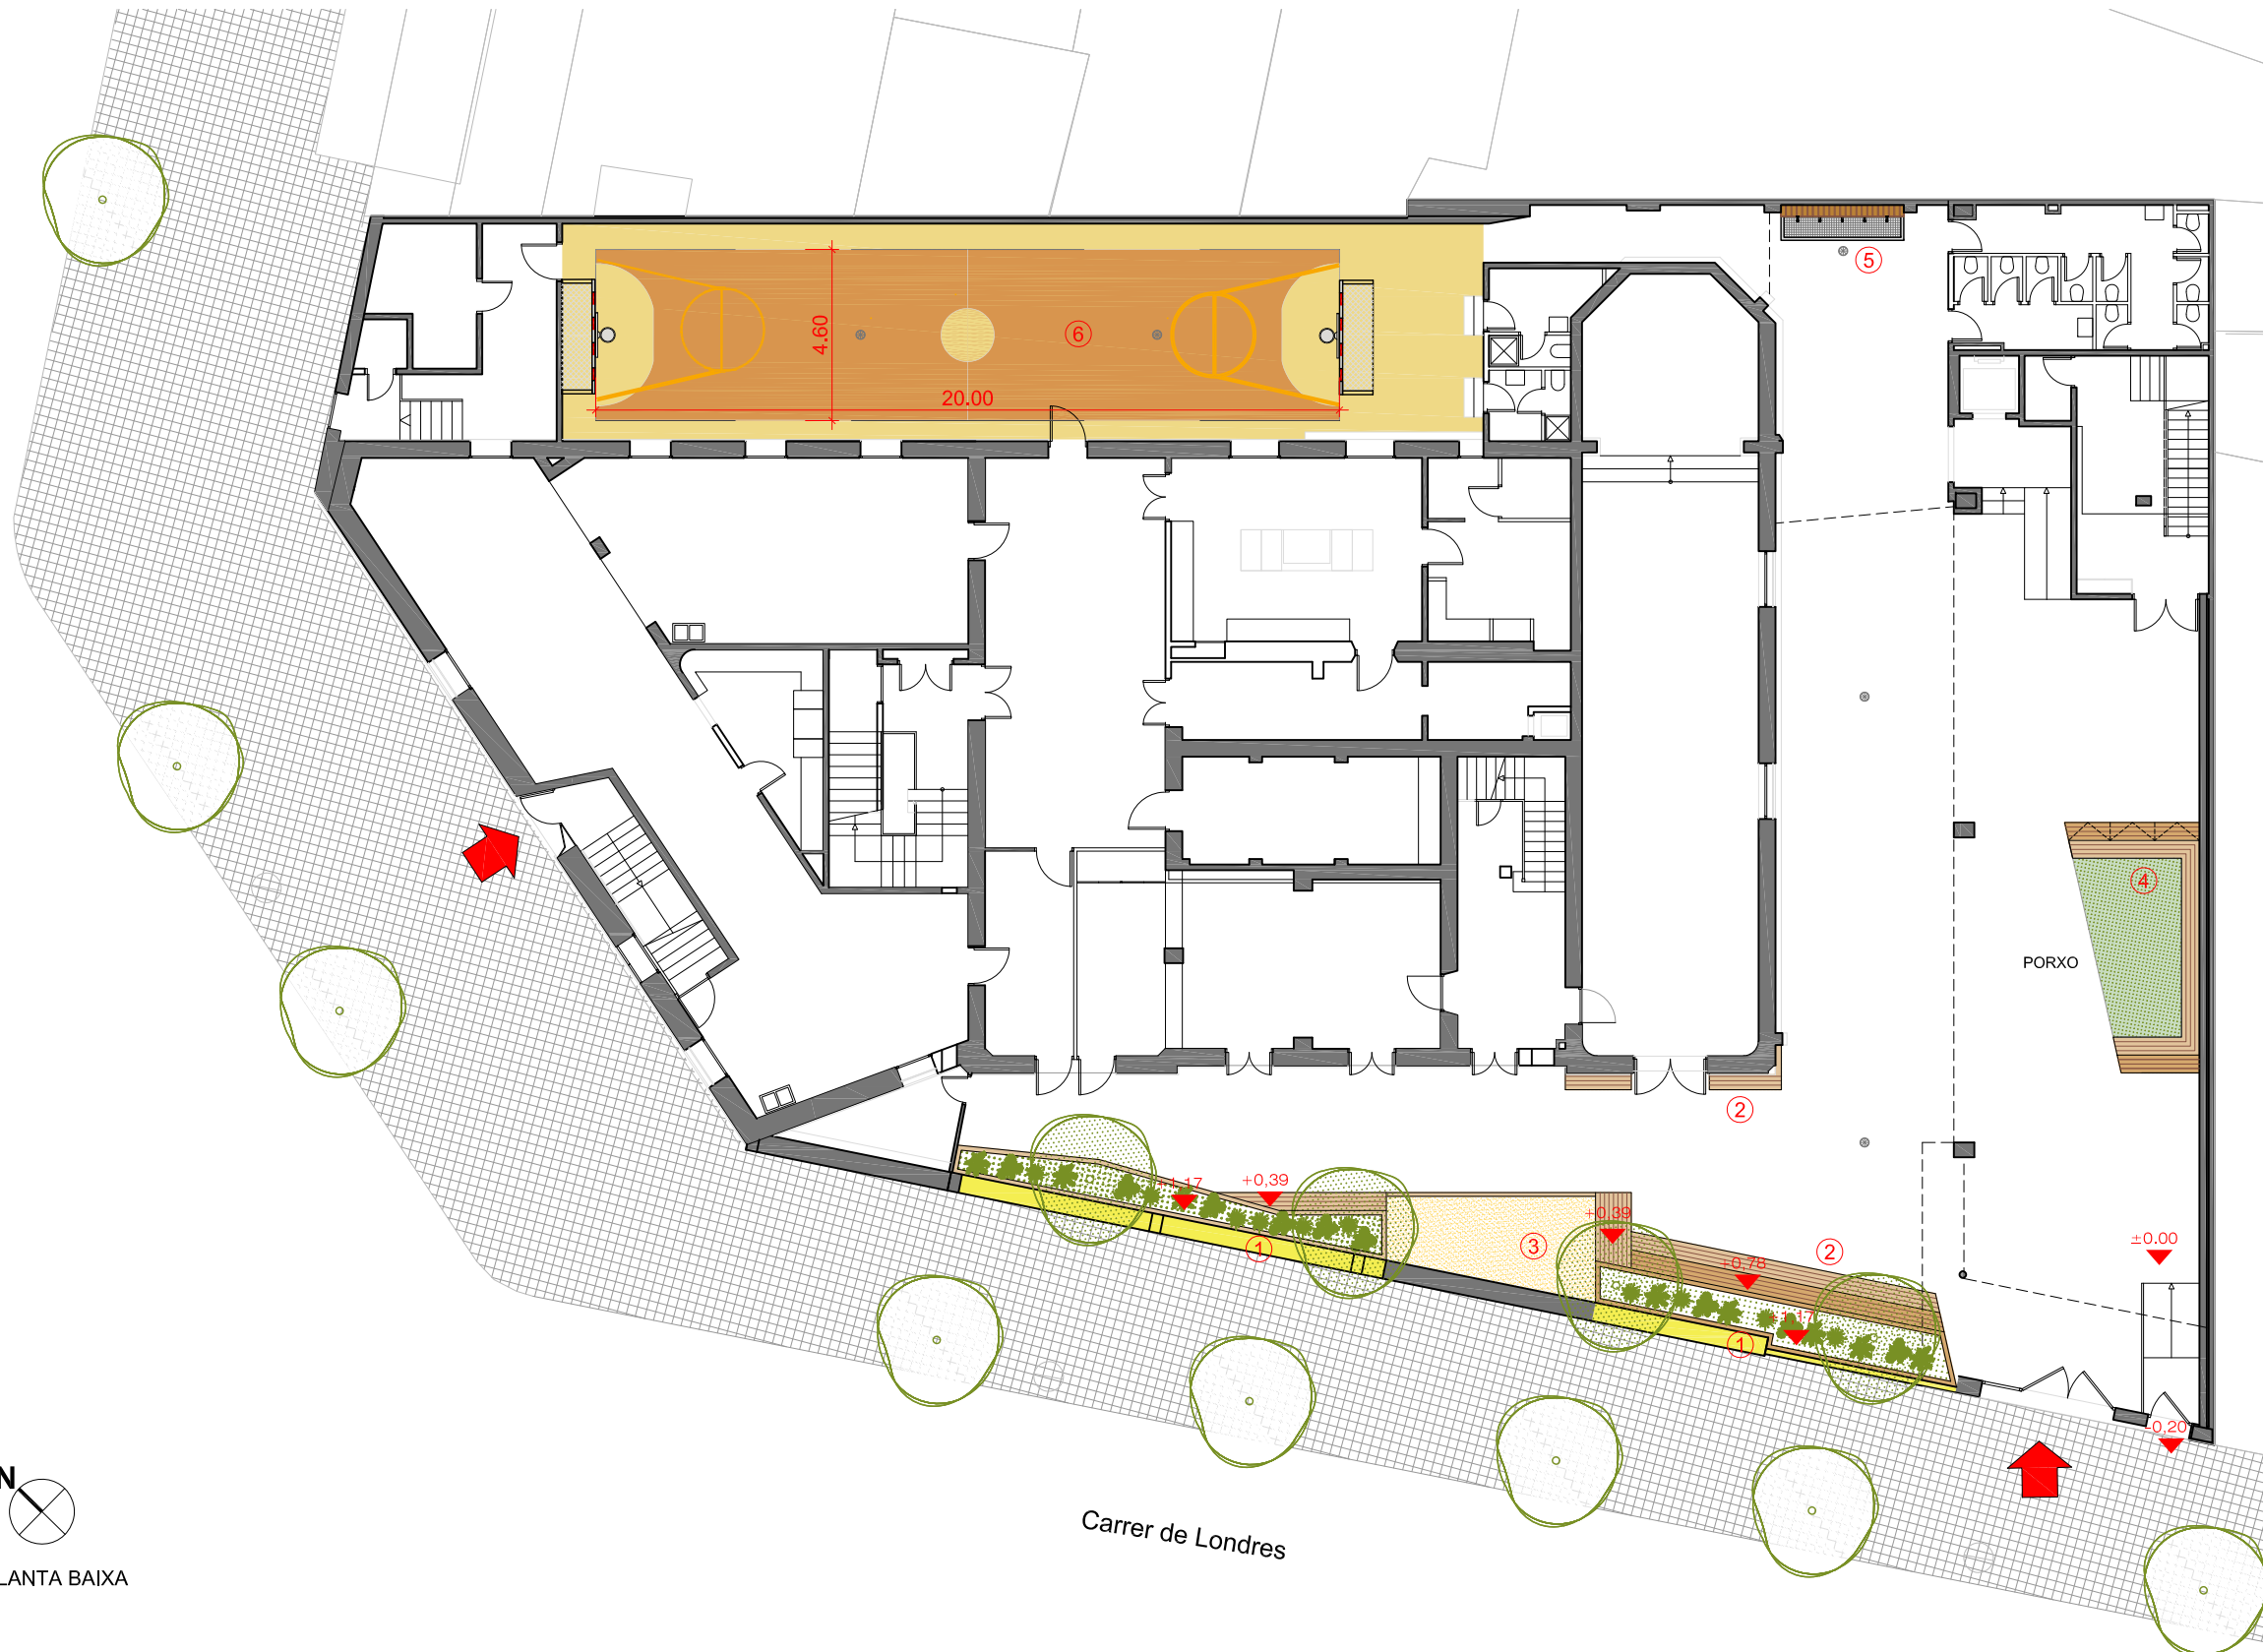

PLANTA BAIXA

ACTUACIÓ 4: ZONA ESPORTIVA

- ⑥ NOVA ZONA PISTA AMB MESURES ADOPTADES DE FUTBOL I BÀSQUET. APLICACIÓ DE SISTEMA DE PAVIMENT ESPORTIU DE RESINES ACRÍLICO EPÒXIDES PER CREACIÓ. COLORS ALVERO I NARANJA DE COMPOSAN

LLEGENDA D'ESTAT FINAL

PLANTA CINQUENA

ACTUACIÓ 5: ZONA JOCS JUVENILS

- 1 REUBICACIÓ DE TAULA DE PING PONG I COL·LOCACIÓ DE UNA NOVA.
- 2 COL·LOCACIÓ DE FONT MURAL DE FUSTA AMB 3 PUNTS D'AIGUA DE BOCA, A DIFERENTS ALÇADES SEGONS ELS USUARIS

ACTUACIÓ 6: PÈRGOLA PLANTA CINQUENA


- 3 INSTAL·LACIÓ DE PÈRGOLA FIXA AMB ESTRUCTURA DE SUSTENTACIÓ I ENTRAMAT HORITZONTAL DE FUSTA LAMINADA, FIXADA MECÀNICAMENT AMB BASE D'ANCORATGE SOBRE FORJAT EXITENT.
- 4 INSTAL·LACIÓ DE NOVES TAULES DE PICNIC.
- 5 BANCA DOBLE AMB JARDINERES DE FUSTA LAMINADA DE PI AMB TRACTAMENT A L'AUTOCLAU I SÒL VEGETAL A L'INTERIOR PER PLANTACIÓ D'ESPÈCIES ARBUSTIVES MEDITERRÀNIES DE DIFERENTS MIDES I TIPUS.

ACTUACIÓ 7: ARBORITZACIÓ

- 6 BANC DE PLANTA QUADRADA AMB JARDINERA DE FUSTA LAMINADA DE PI AMB TRACTAMENT A L'AUTOCLAU I SÒL VEGETAL A L'INTERIOR PER PLANTACIÓ D'ARBRE.
- 7 JARDINER DE PARET DE FUSTA LAMINADA DE PI AMB TRACTAMENT A L'AUTOCLAU I SÒL VEGETAL A L'INTERIOR PER PLANTACIÓ D'ESPÈCIES ARBUSTIVES MEDITERRÀNIES DE DIFERENTS MIDES I TIPUS.

ACTUACIÓ 8: PUNTS DE REUNIÓ

- 8 REVESTIMENT DE CLARABOIA EXISTENT AMB FUSTA
- 9 REUBICACIÓ D'HORTS EXISTENTS

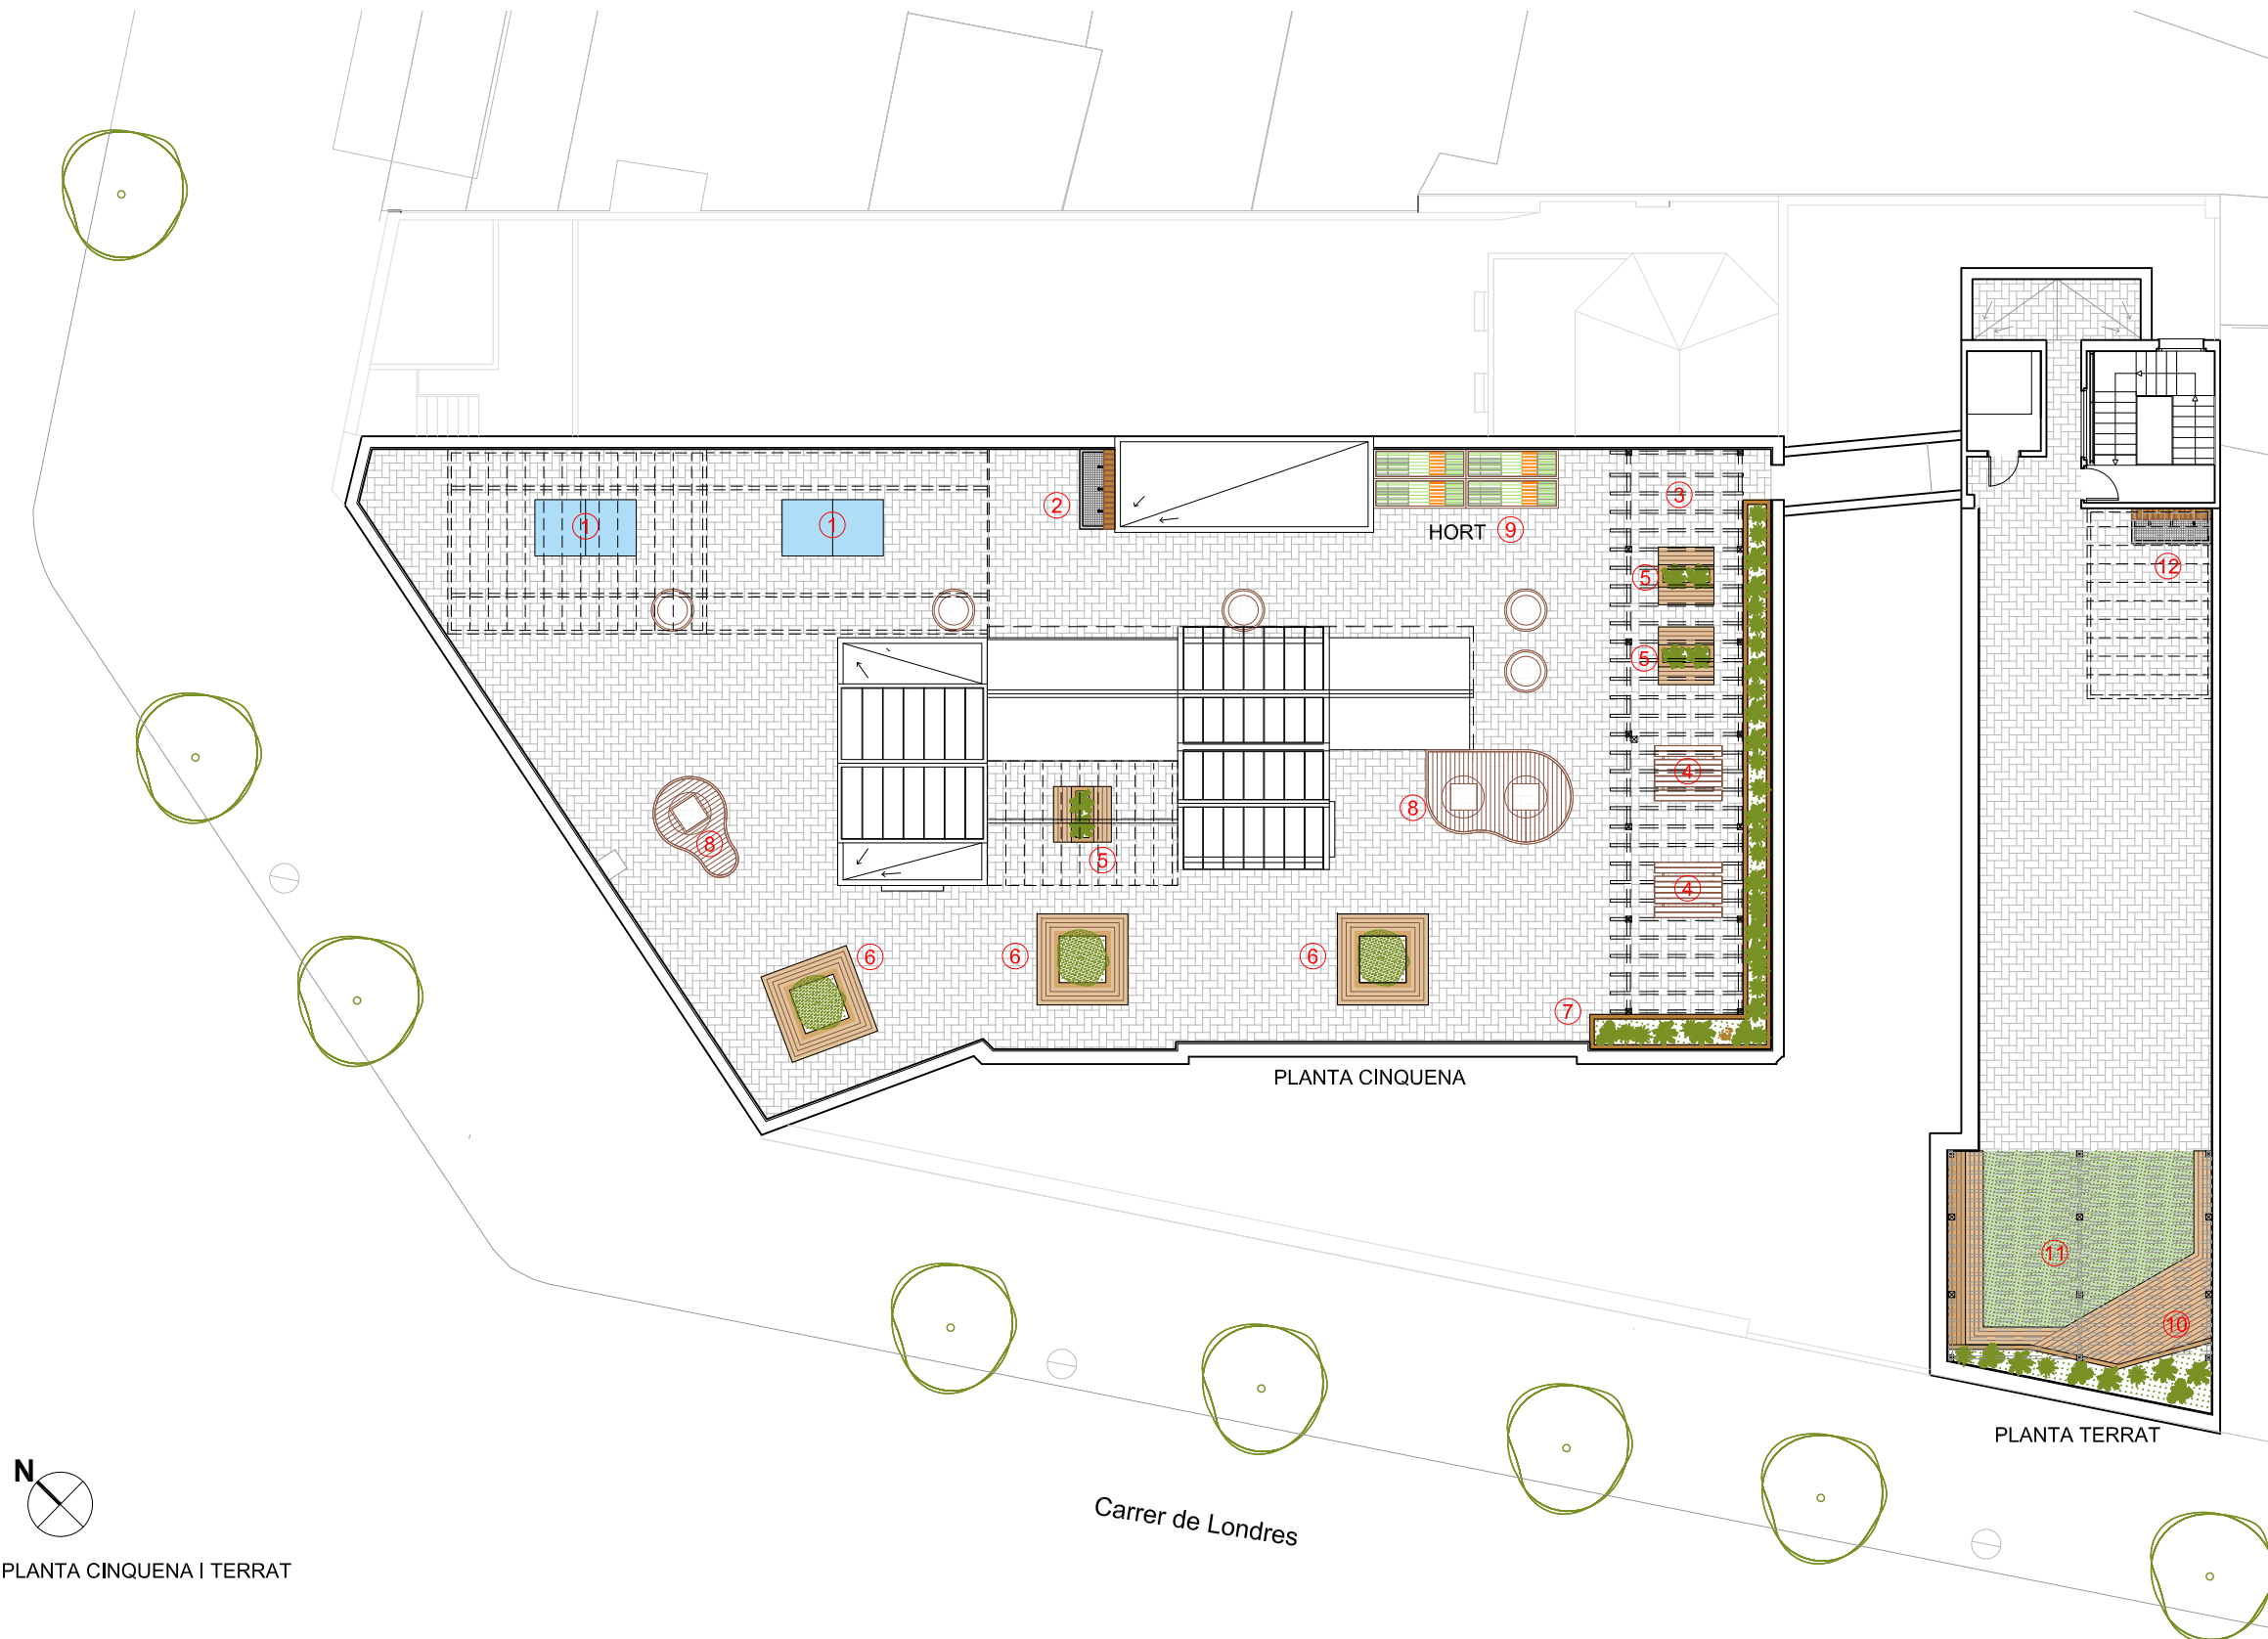

PLANTA CINQUENA I TERRAT

PLANTA TERRAT

ACTUACIÓ 9: PÈRGOLA TERRAT

- 10 INSTAL·LACIÓ DE PÈRGOLA FIXA AMB ESTRUCTURA DE SUSTENTACIÓ I ENTRAMAT HORITZONTAL DE FUSTA LAMINADA, FIXADA MECÀNICAMENT AMB BASE D'ANCORATGE SOBRE FORJAT EXITENT.
- 11 BANC JARDINERA DE FUSTA LAMINADA DE PI AMB TRACTAMENT A L'AUTOCLAU I SÒL VEGETAL A L'INTERIOR PER PLANTACIÓ D'ESPÈCIES ARBUSTIVES MEDITERRÀNIES DE DIFERENTS MIDES I TIPUS.
- 12 COL·LOCACIÓ DE FONT MURAL DE FUSTA AMB 3 PUNTS D'AIGUA DE BOCA, A DIFERENTS ALÇADES SEGONS ELS USUARIS

REDACTOR DEL PROJECTE:

JULI CORTÉS I ASSOCIATS SLP
Juli Cortés, Marta Monreal i Gerard Torres



CEB-2022-624. INSTITUT ESCOLA LONDRES
Adequació dels espais exteriors dins del Pla Transformem Patis del CEB

Plànol: Definició de les actuacions
Estat final. Patí Planta Cinquena i Terrat

Escalas: A-3: 1/200
A-1: 1/100

Adreça: Carrer del comte d'Urgell 262, 08036.
Districte: EIXAMPLE
Data: GENER - 2023

Plànol n.
OC-02