


# PROJECTES IDENTIFICATS

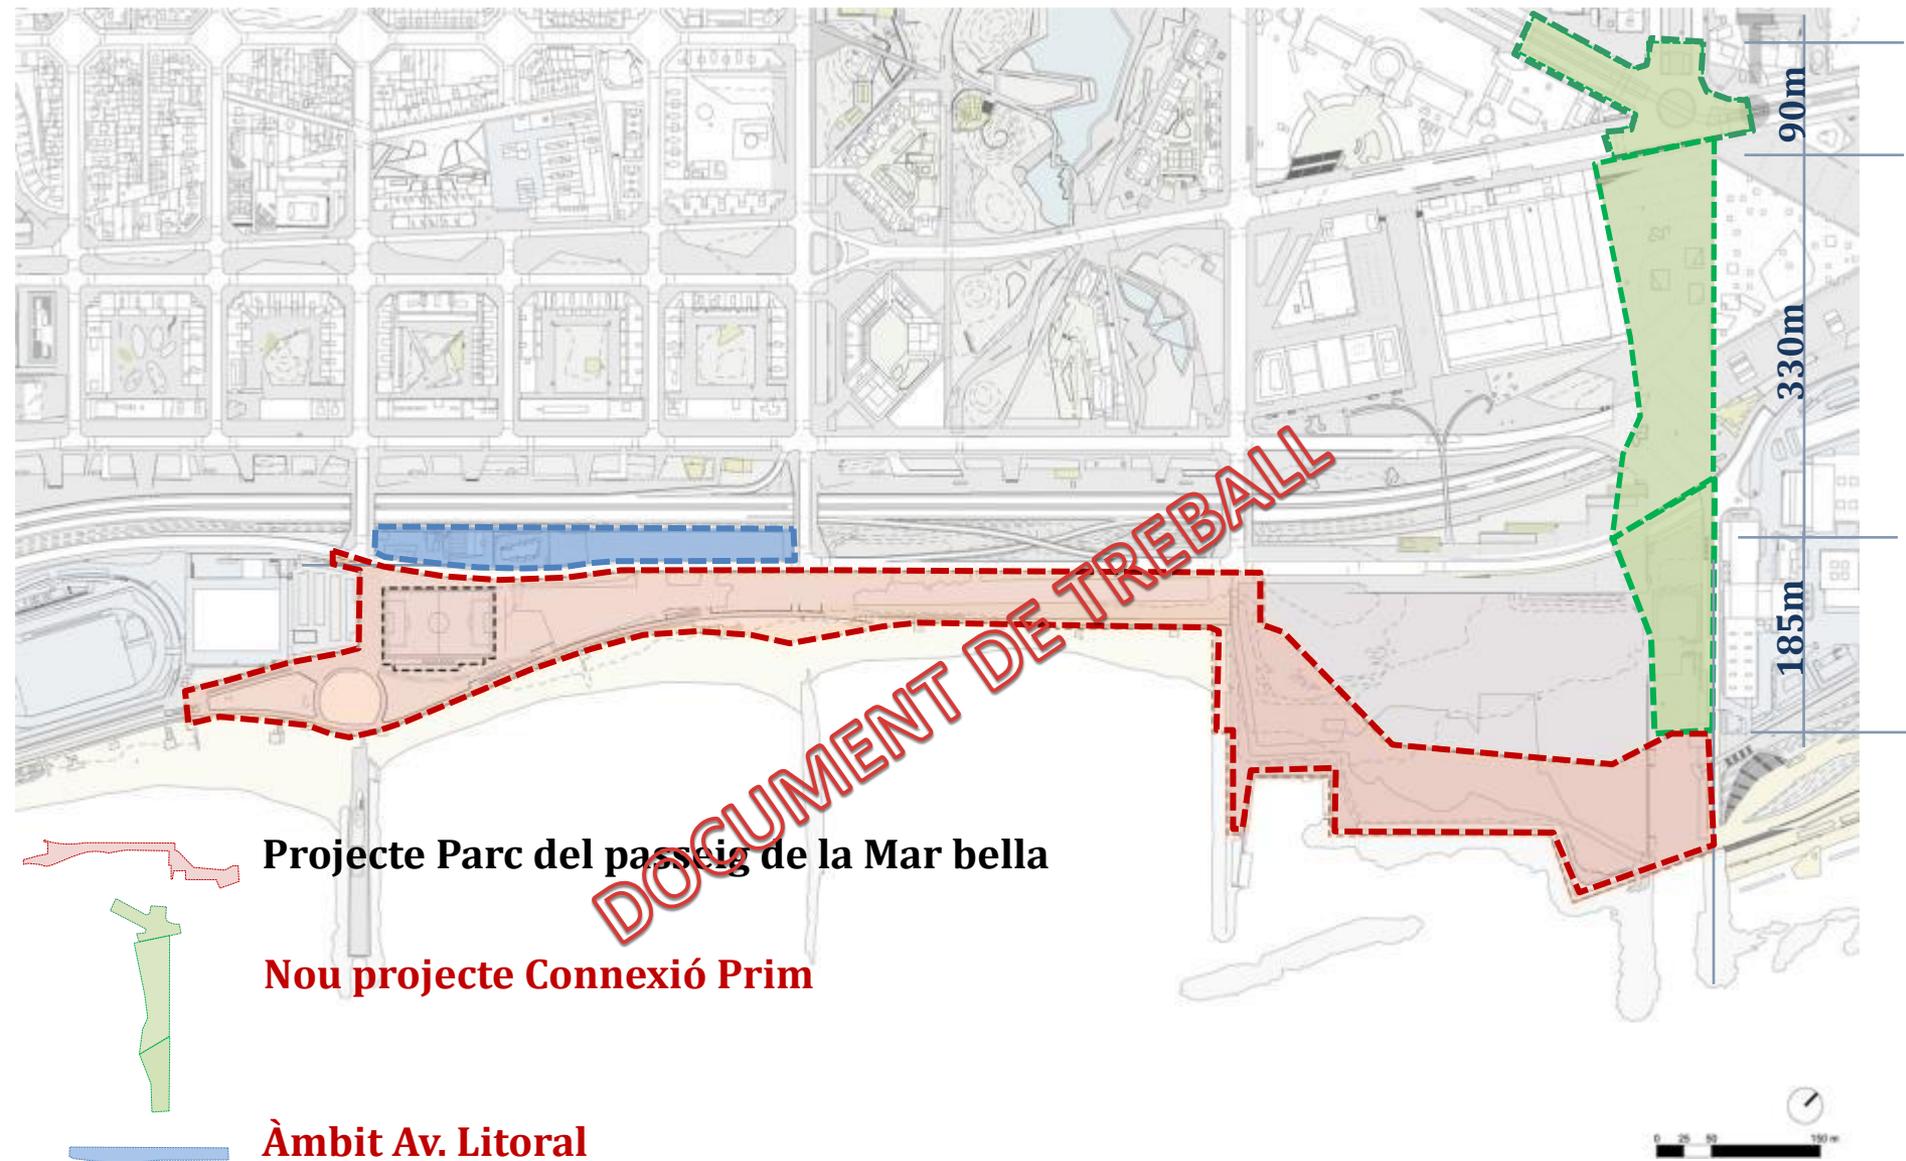


# PROJECTES IDENTIFICATS



- **Projecte Parc del passeig de la Mar bella**
- Reurbanització plaça llevant
- Connexió Rambla Prim
- Connexions a través d'ela ronda

DOCUMENT DE TREBALL

# EXECUTIU ÀMBIT 1

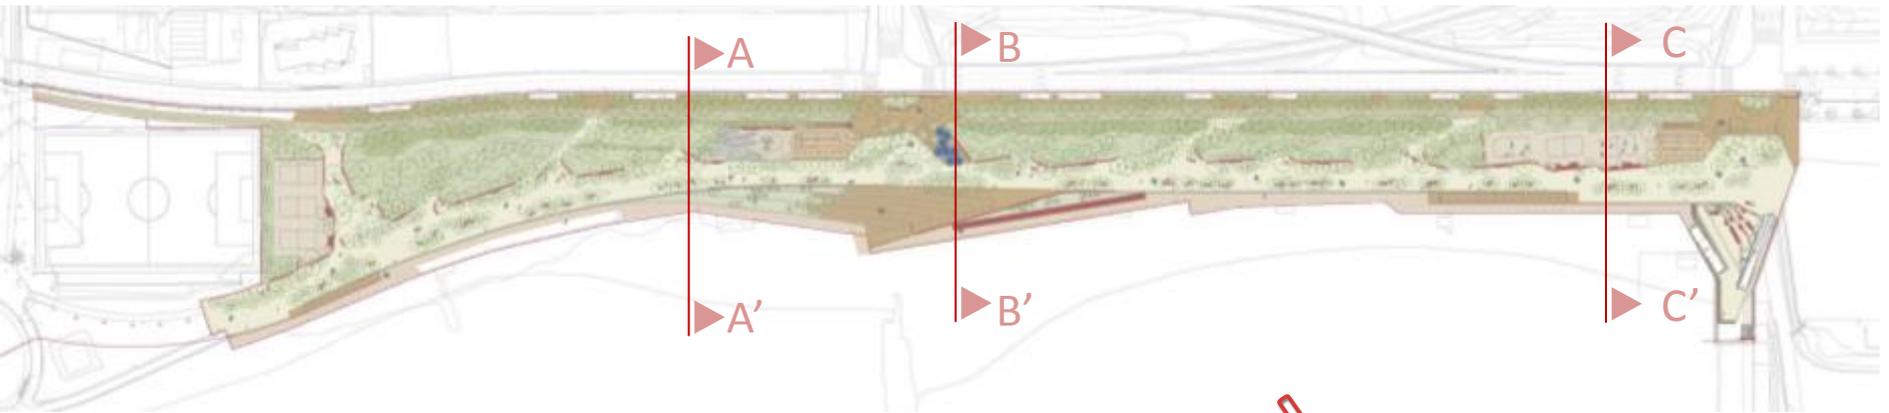

# EXECUTIU ÀMBIT 1

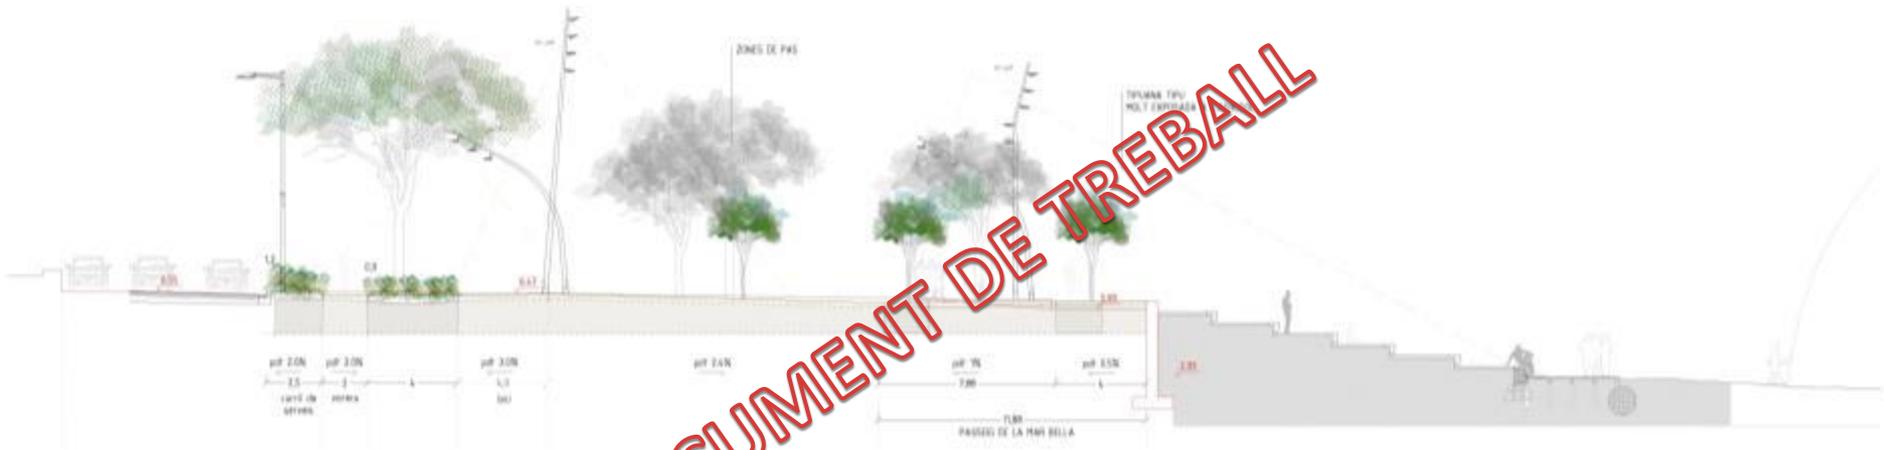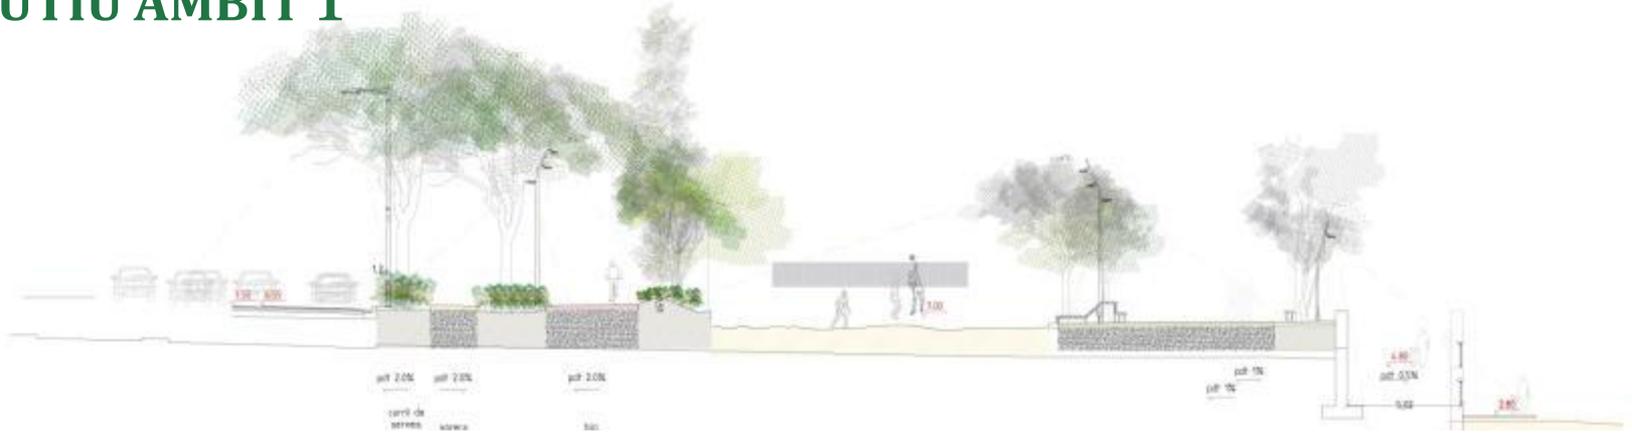

DOCUMENT DE TREBALL



- A: 16 % MUR NOU + BARANA**
- B: 36 % GRADES O MUR COBERT PER VEGETACIÓ**
- C: 20% MUR EXISTENT RETALLAT + BARANA**
- D: 28% MUR EXISTENT SENSE INTERVENCIÓ**

# CONNECTIVITAT D'EIXOS A ESCALA CIUTAT

ESTAT ACTUAL



DESCONNEXIÓ


DOCUMENT DE TREBALL

DESCONNEXIÓ

Recorregut vianants - Estat Actual

# CONNECTIVITAT D'EIXOS A ESCALA CIUTAT

PROPOSTA

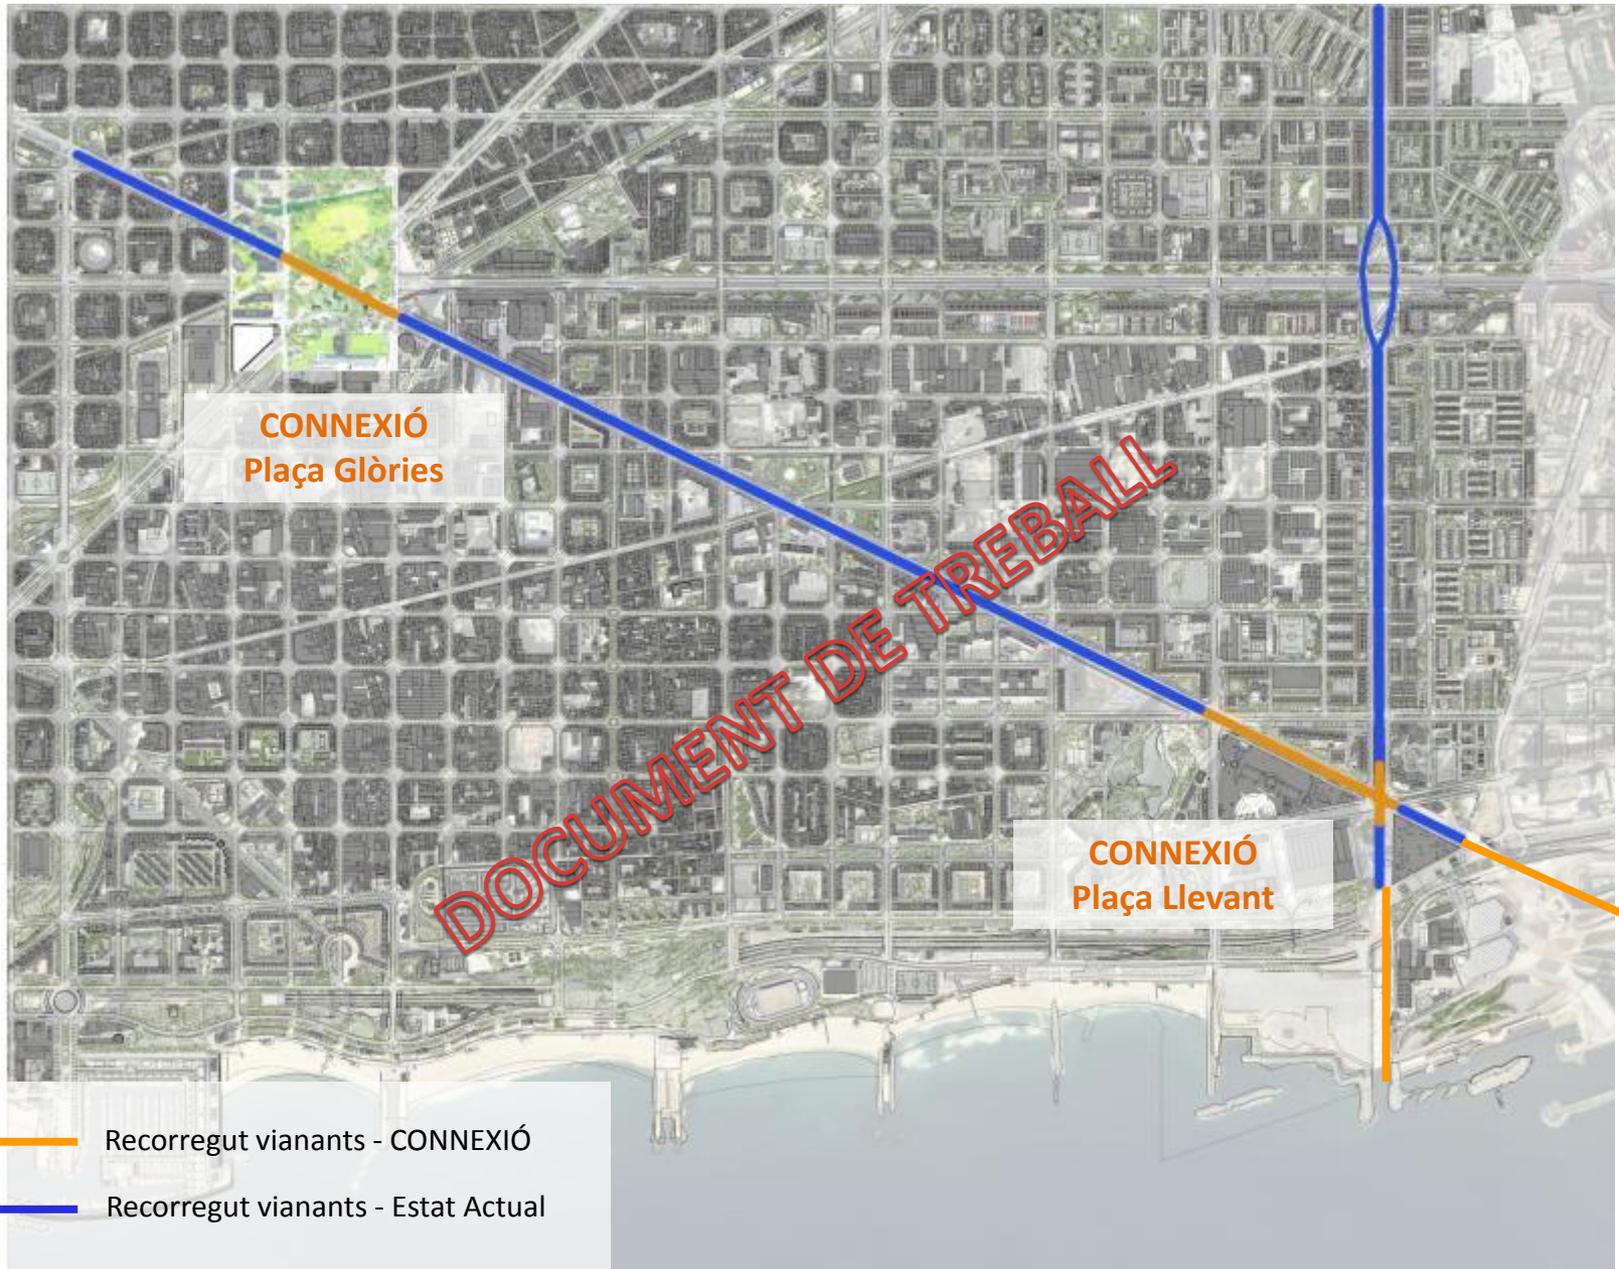

# CONNECTIVATAM B EL FRONT MARÍTIM

ESTAT ACTUAL




-  BARRERES arquitectòniques o infraestructurants
-  ACCESOS principals des de Sant Martí

**CONNECTIVAT A ESCALA DE DISTRICTE**  
PROJECTE PASSEIG MARÍTIM DE LA MAR BELLA

**CONTINUÏTAT**  
Rambla Prim




**CONNEXIÓ I PERMEABILITAT**  
Barri Maresme Forum cap al Litoral

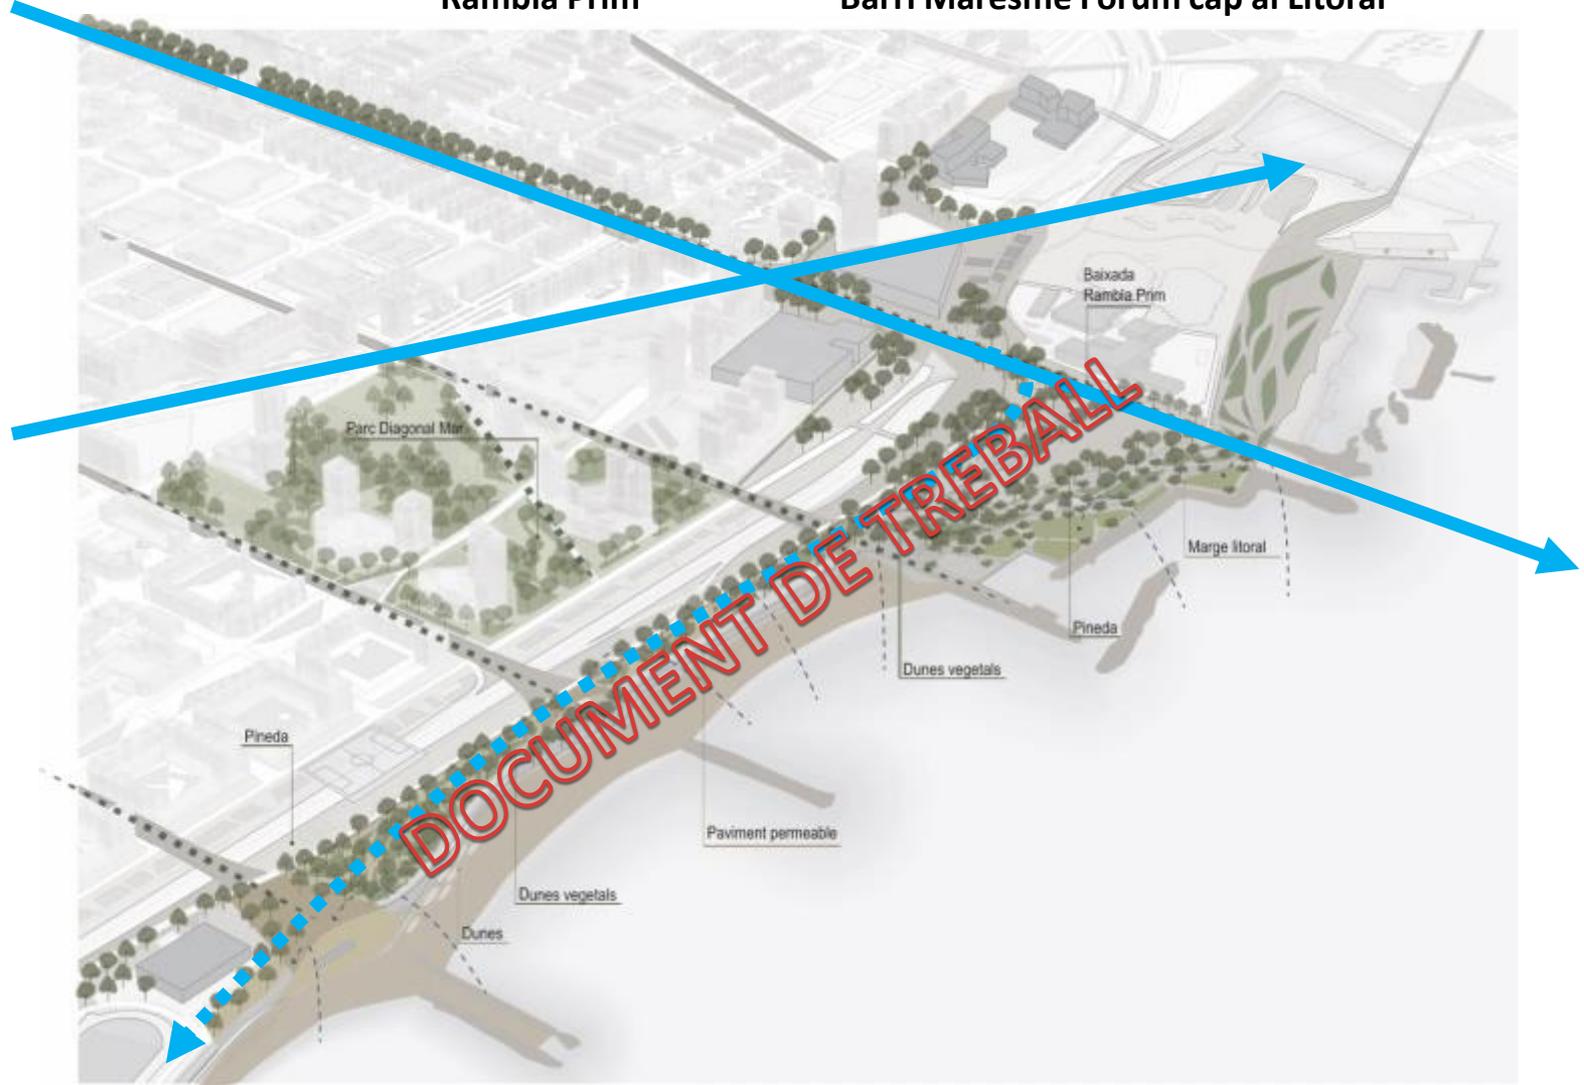




## PUNTS DE PARTIDA

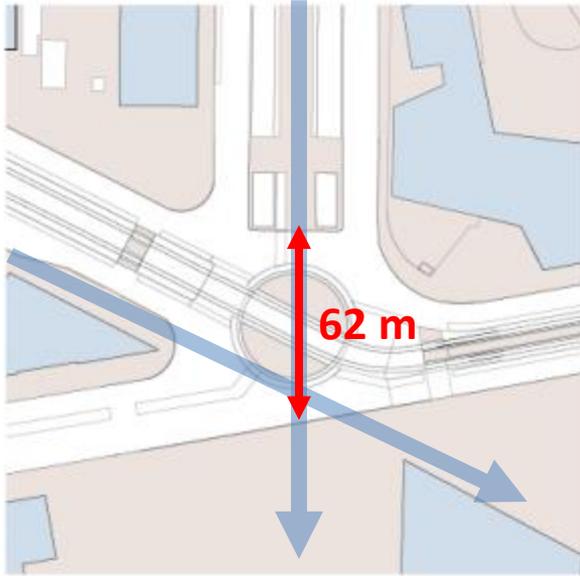

- 1 Donar continuïtat als eixos Prim i Diagonal, reduint l'amplada actual del pas de **vianants** i ampliant la superfície d'Espai Públic.



- 2 Conservar el traçat actual del **tramvia**, acotant l'àmbit d'actuació a la plaça Nevant sense intervenir al tram de la Diagonal, entre Josep Pla i Prim.

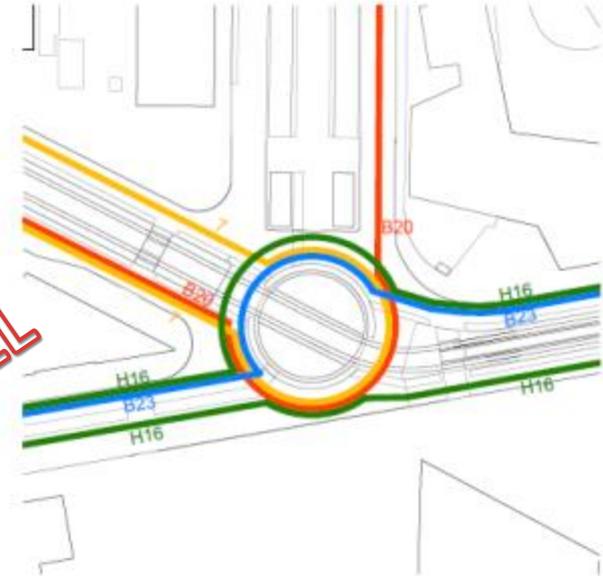


- 3 Trobar l'equilibri entre pacificar l'espai i conservar el màxim possible dels recorreguts actuals de les línies de **bus**.


H16 B23 B20 7

DOCUMENT DE TREBALL

**MOBILITAT**  
**VIANANT**

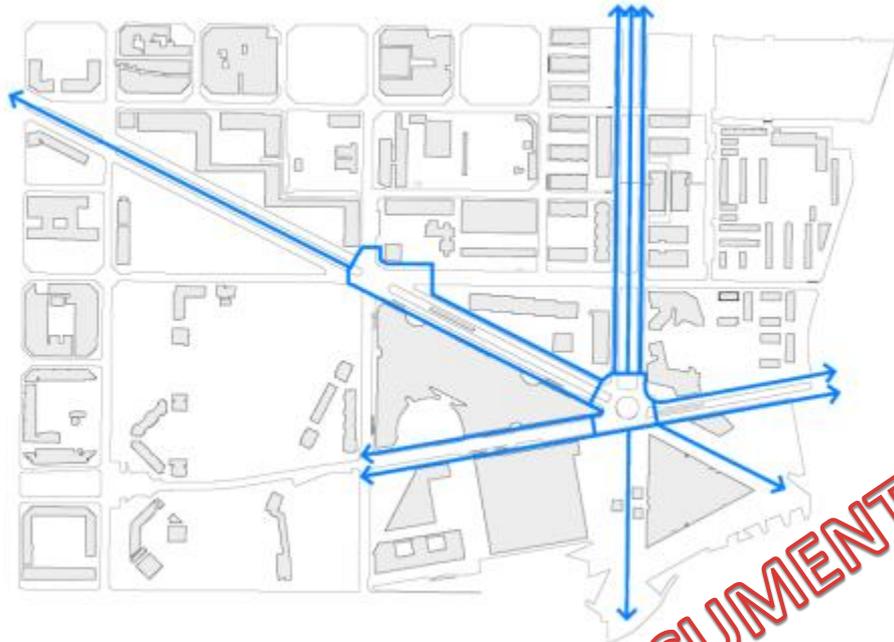

ESTAT ACTUAL

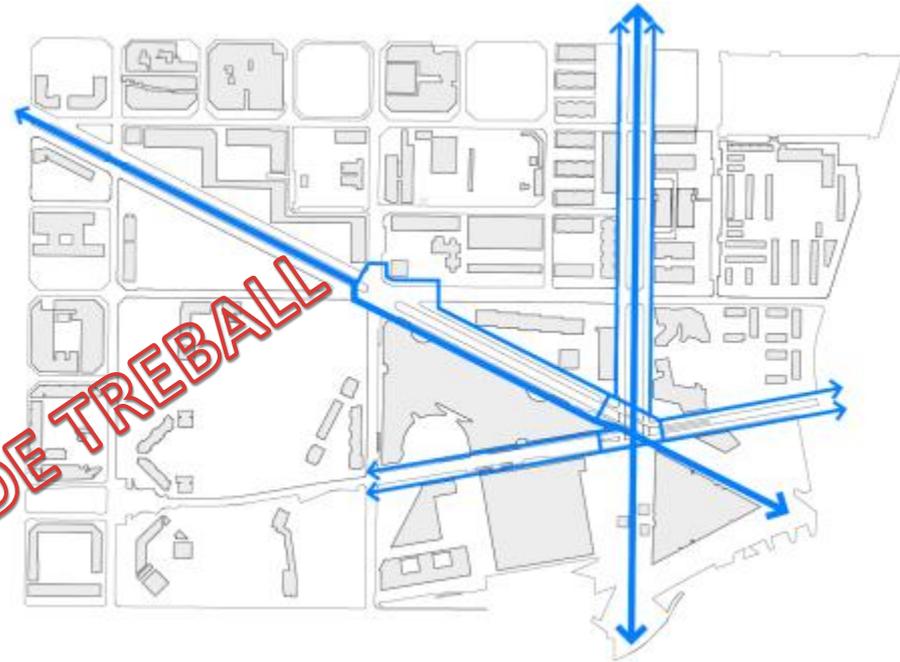




PROPOSTA

**DOCUMENT DE TREBALL**



**URBANITZACIÓ**  
ESTAT ACTUAL

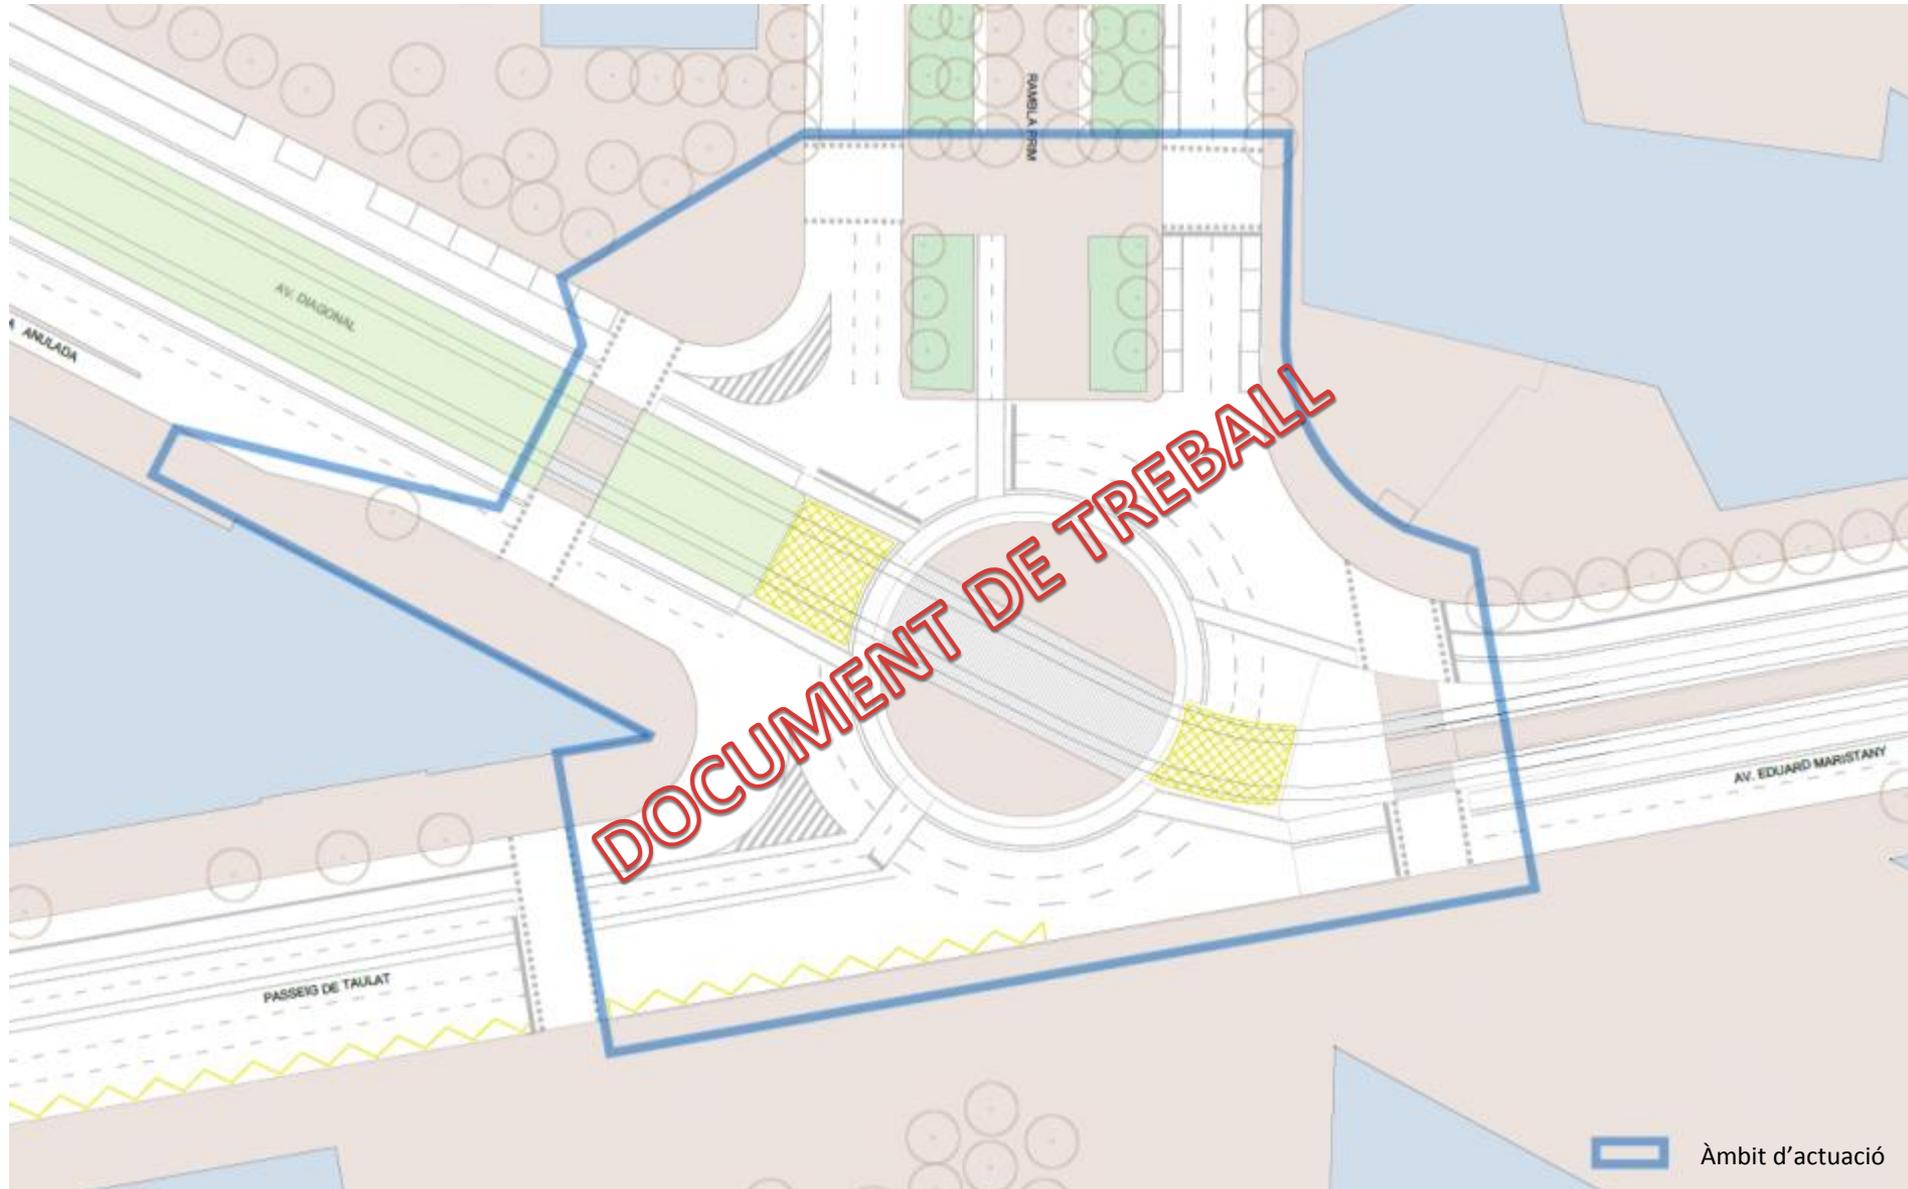


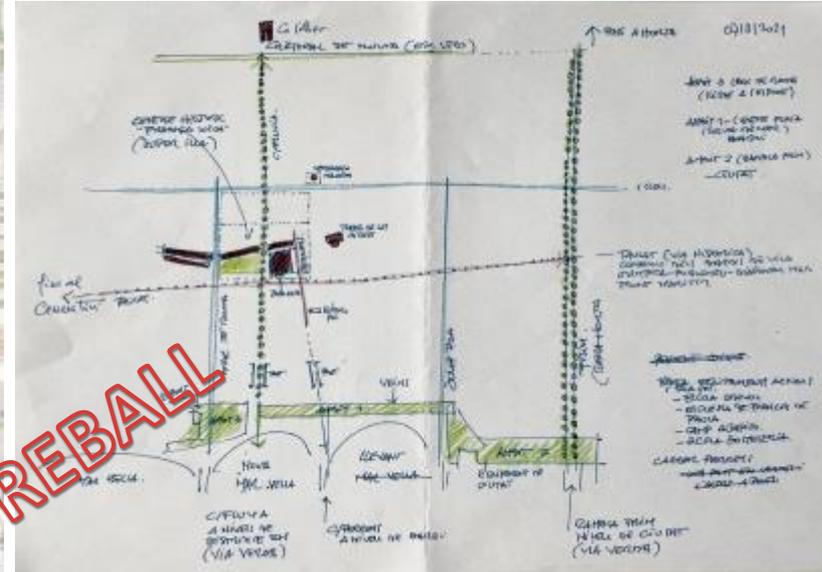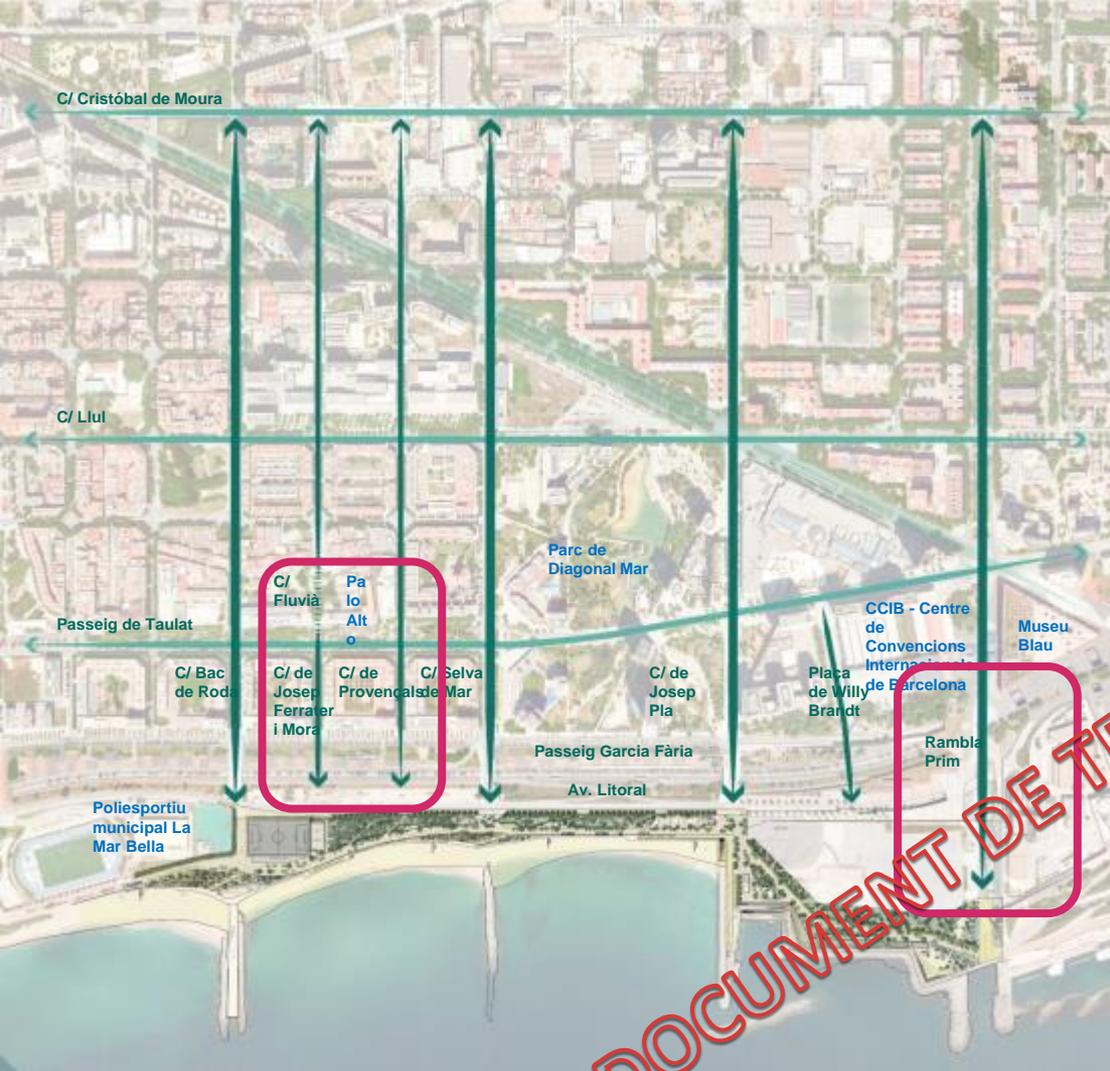

**DOCUMENT DE TREBALL**

# NOVES CONNEXIONS DELS BARRIS DEL FRONT MARTIM AMB EL PASSEIG DE LA MAR BELLA

# SUBSÒL I ESTRUCTURES

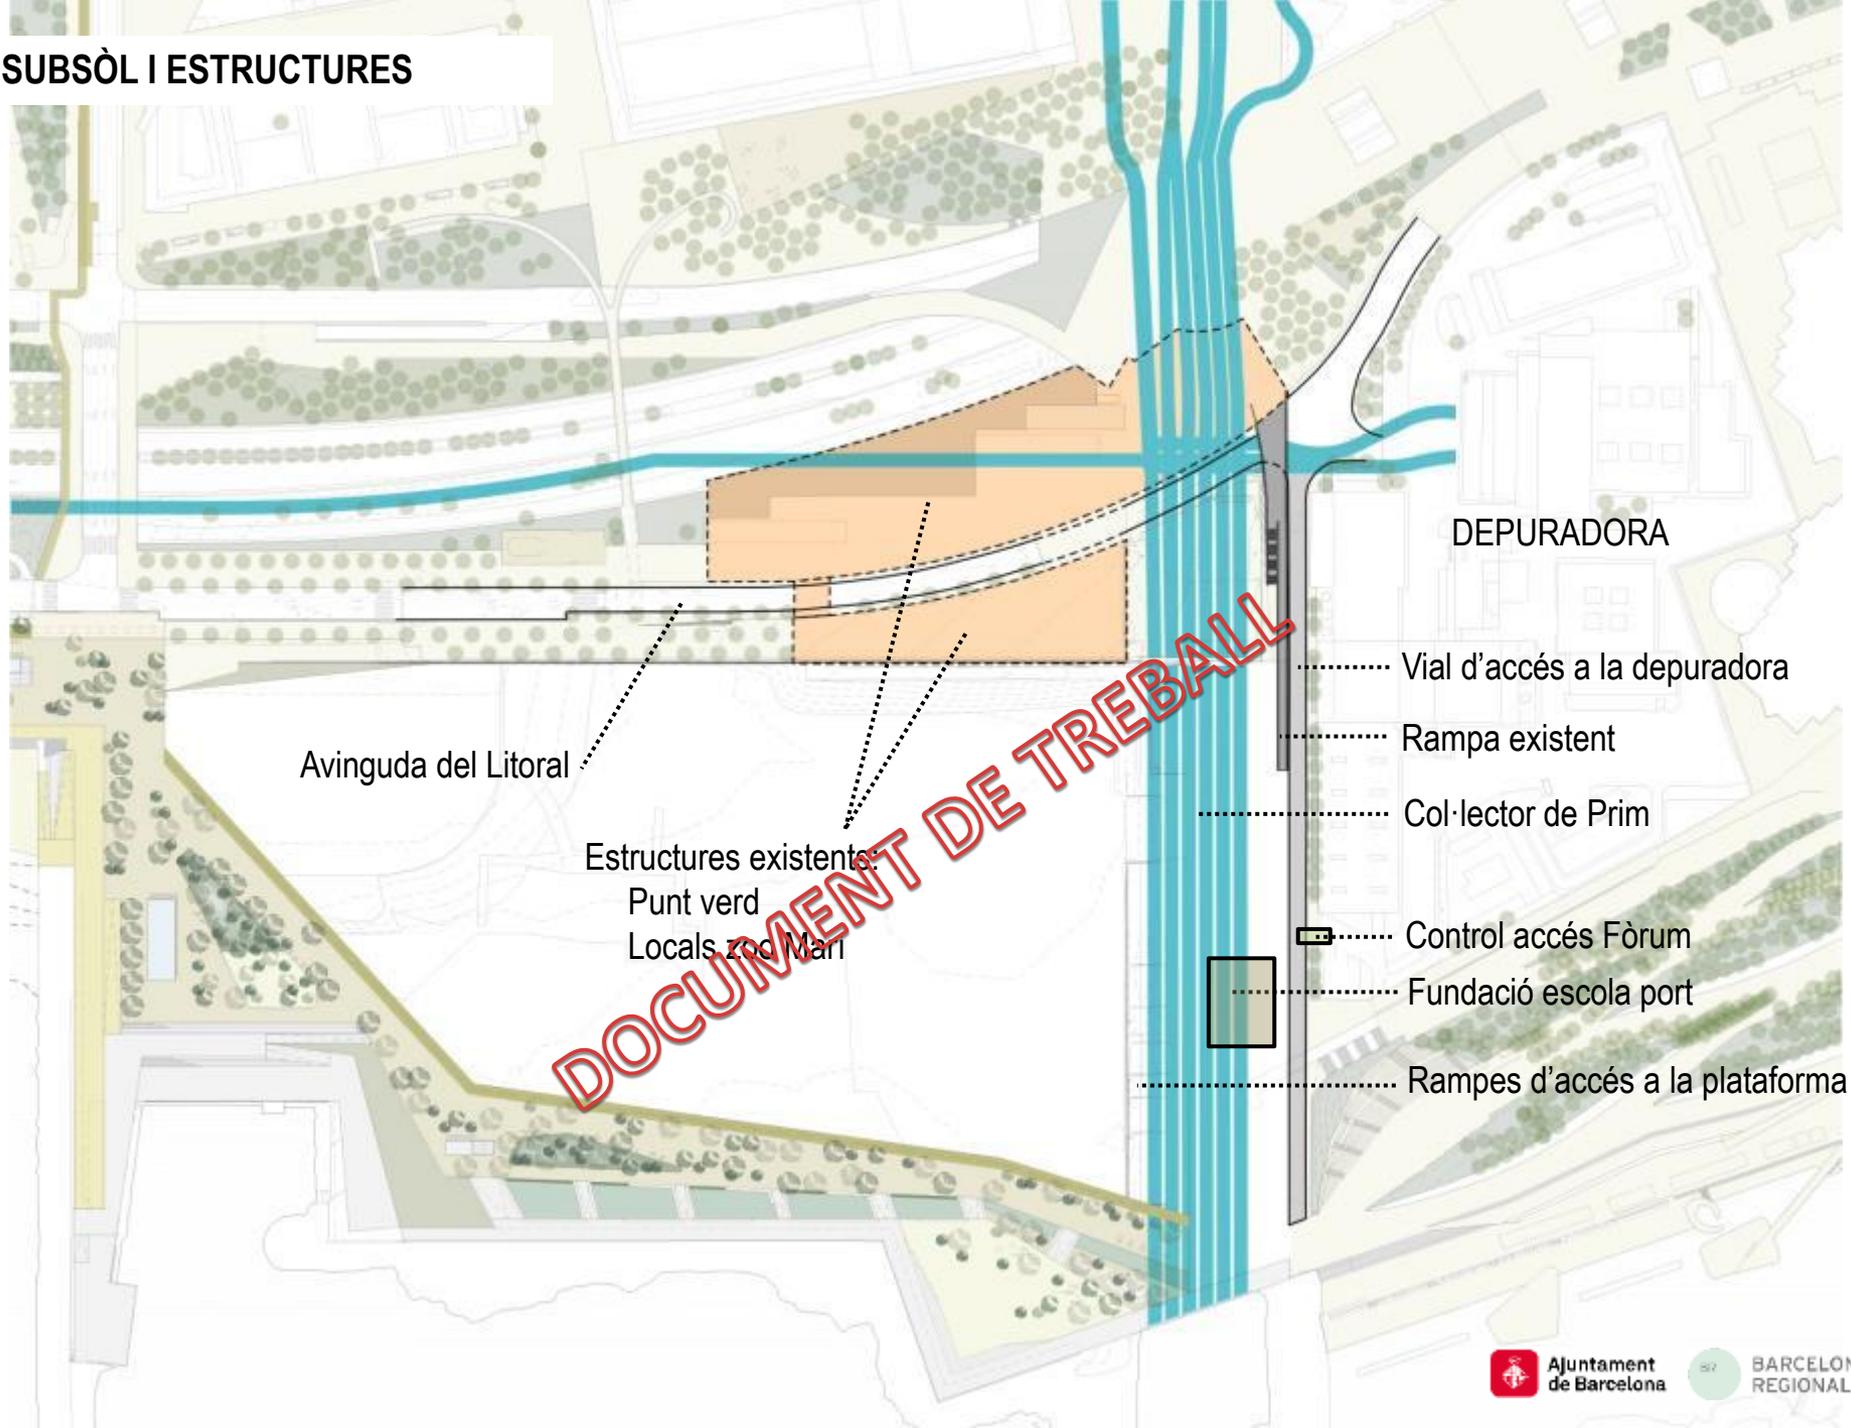

DEPURADORA

Avinguda del Litoral

Estructures existents

Punt verd

Locals zona Mar

Vial d'accés a la depuradora

Rampa existent

Col·lector de Prim



Control accés Fòrum

Fundació escola port

Rampes d'accés a la plataforma

DOCUMENT DE TREBALL



# COL·LECTOR DE PRIM

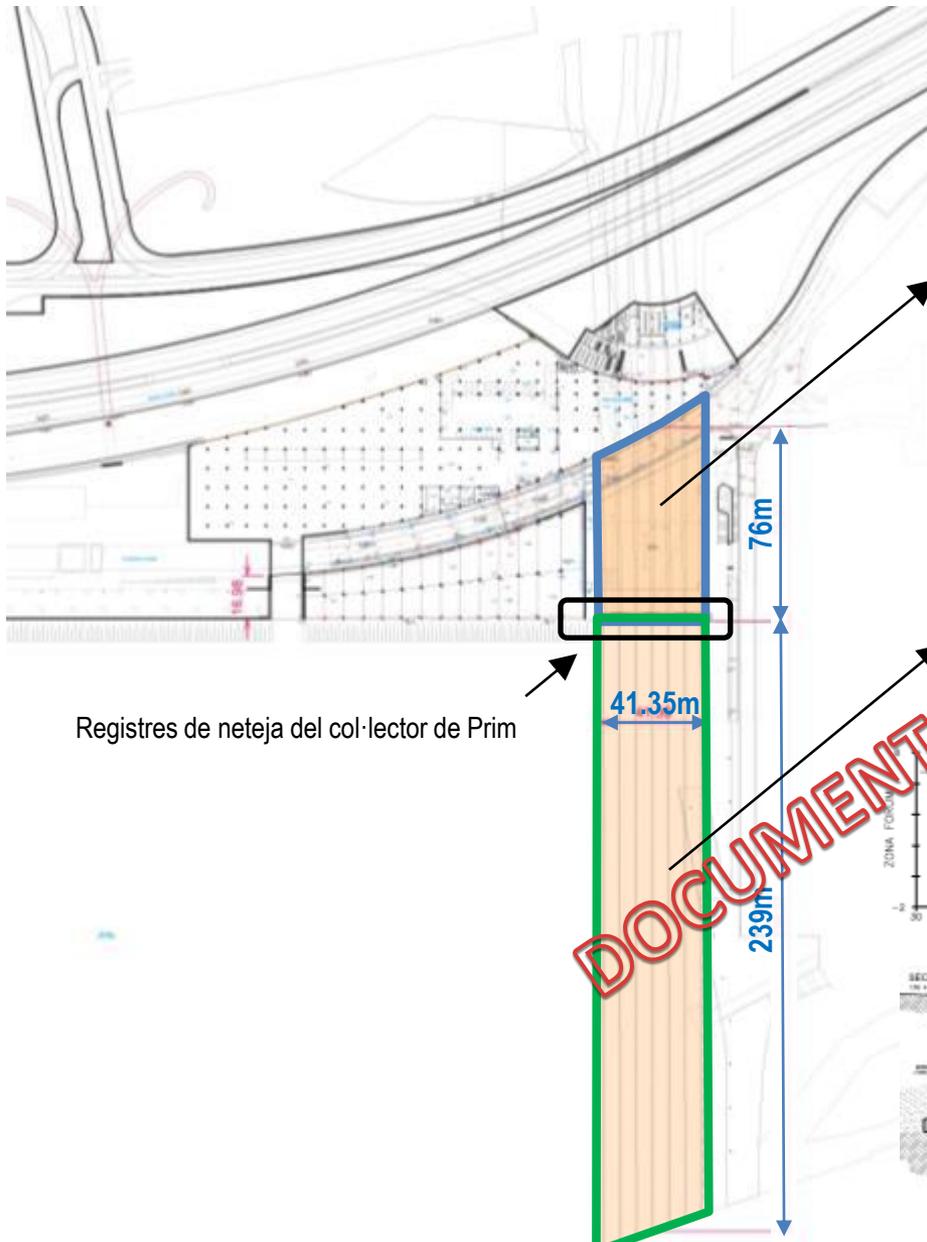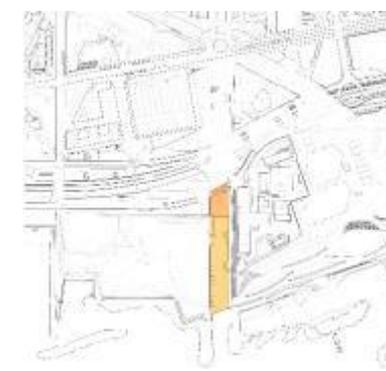

Sistema constructiu de col·lector de Prim a la plaça del Fòrum:  
Perfils prefabricats tipus NT1200




Sistema constructiu cobertura del col·lector de Prim a la desembocadura (proj. 2005-2007): calaixos in situ de formigó armat. Sobrecàrrega d'ús de 2 T/m<sup>2</sup>

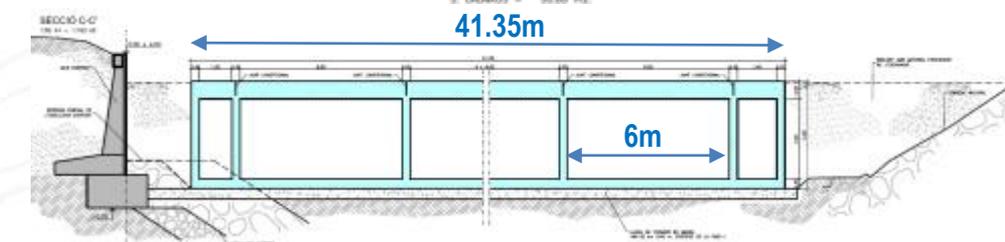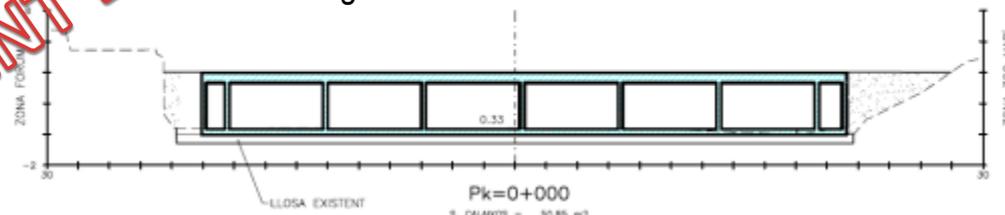


DOCUMENT DE TREBALL

Registres de neteja del col·lector de Prim

# PASSERES I PARCEL·LA AV.LITORAL

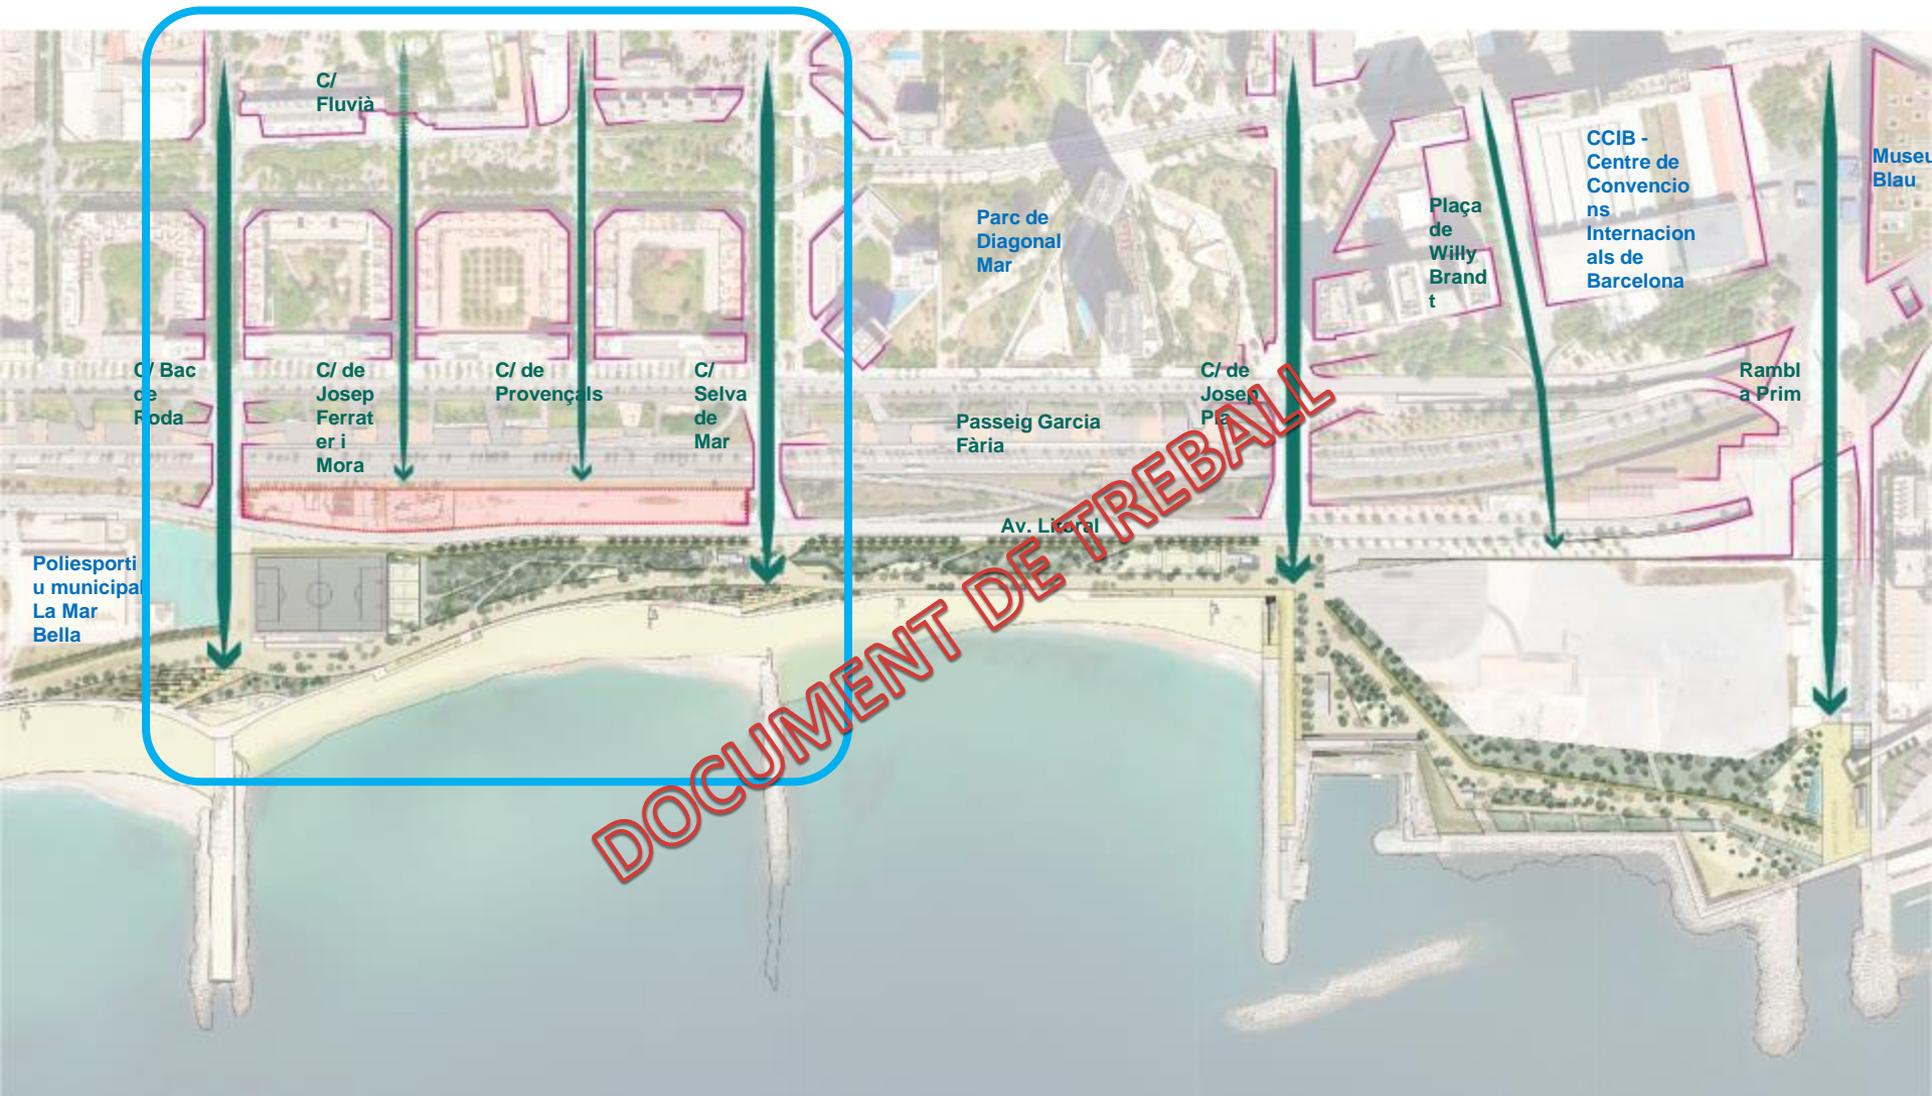

# LA PARCEL·LA

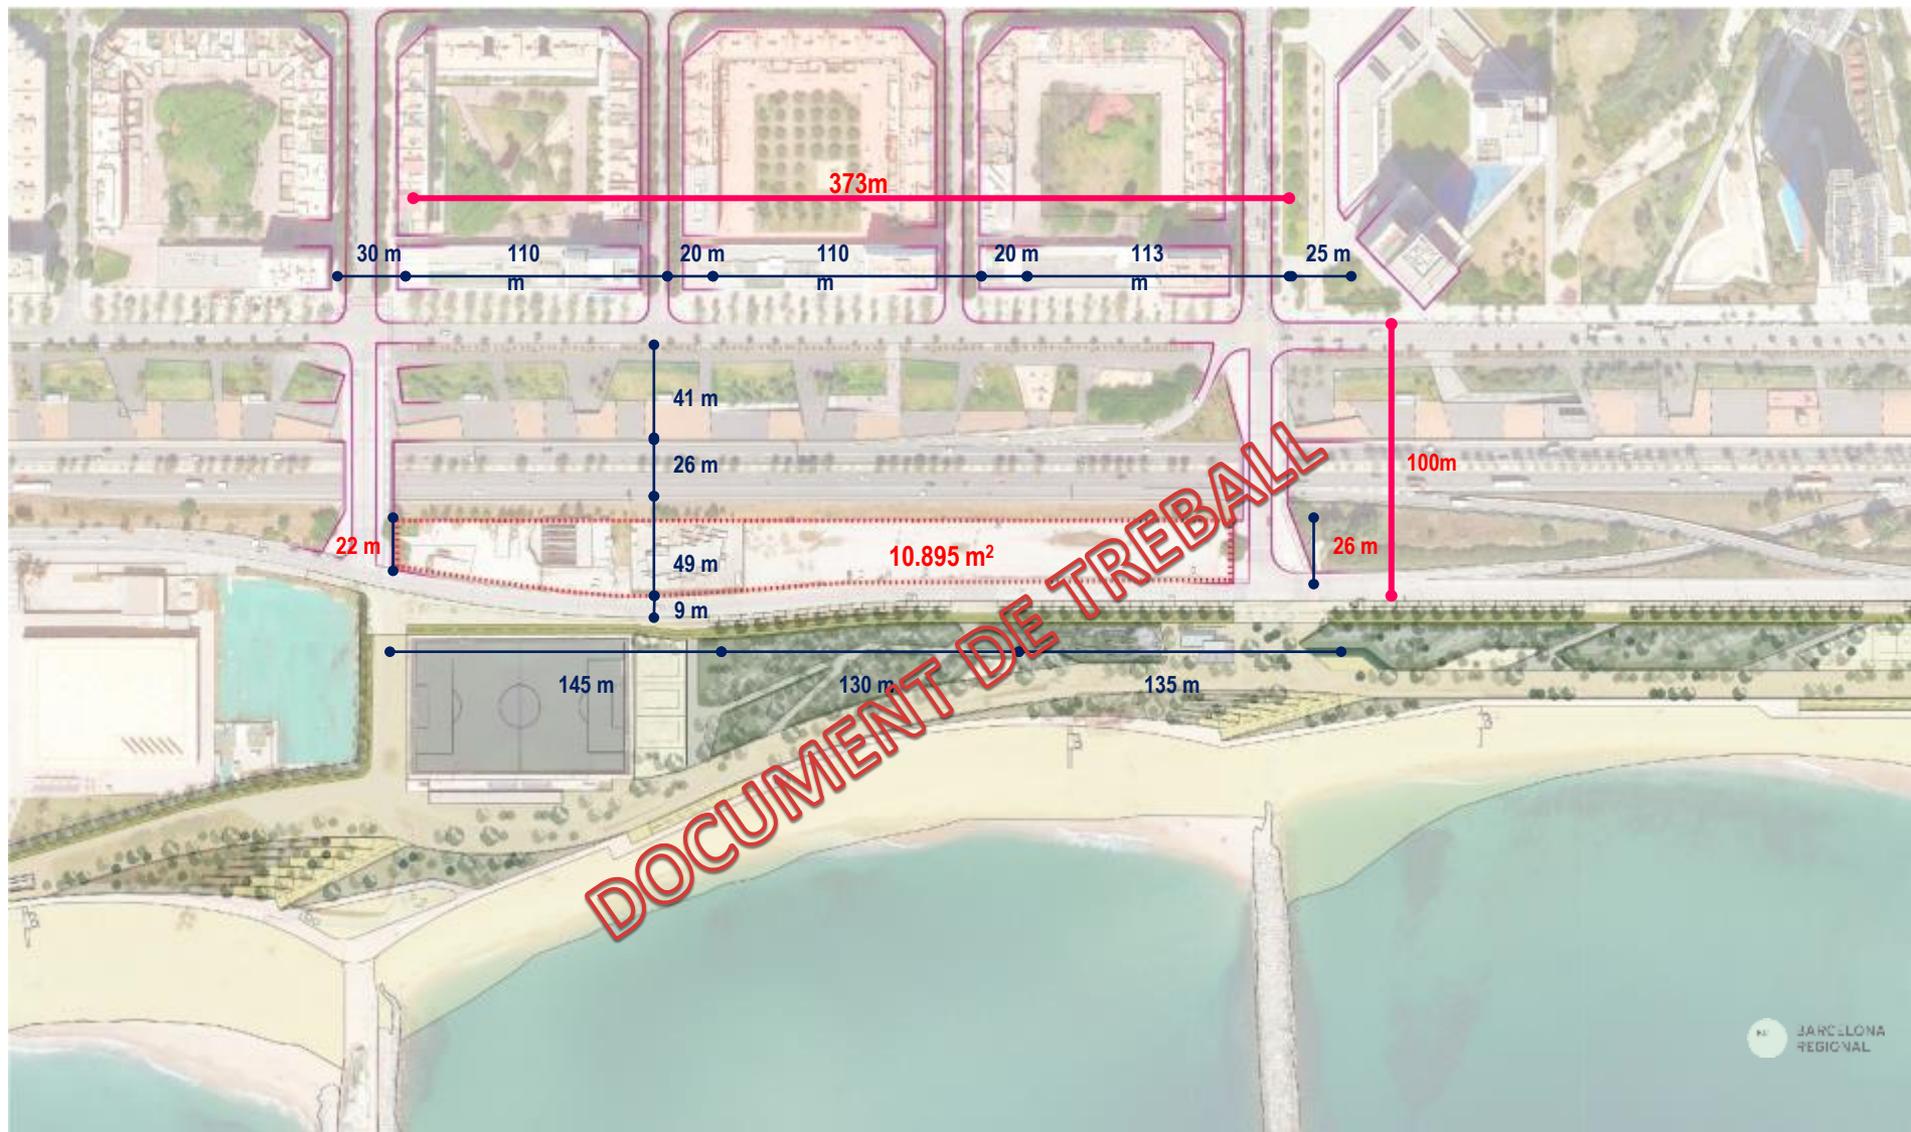

# CONDICIONANTS: LES COTES

