


**LLEGENDA**

 LÍNIA PARC


**DIAGNOSI URBANO-SOCIAL DEL PARC DEL TURÓ DE LA PERIA**

P01. ÀMBIT D'ACTUACIÓ

 E: 1:1.500



**VOLTES**  
cooperativa d'arquitectura

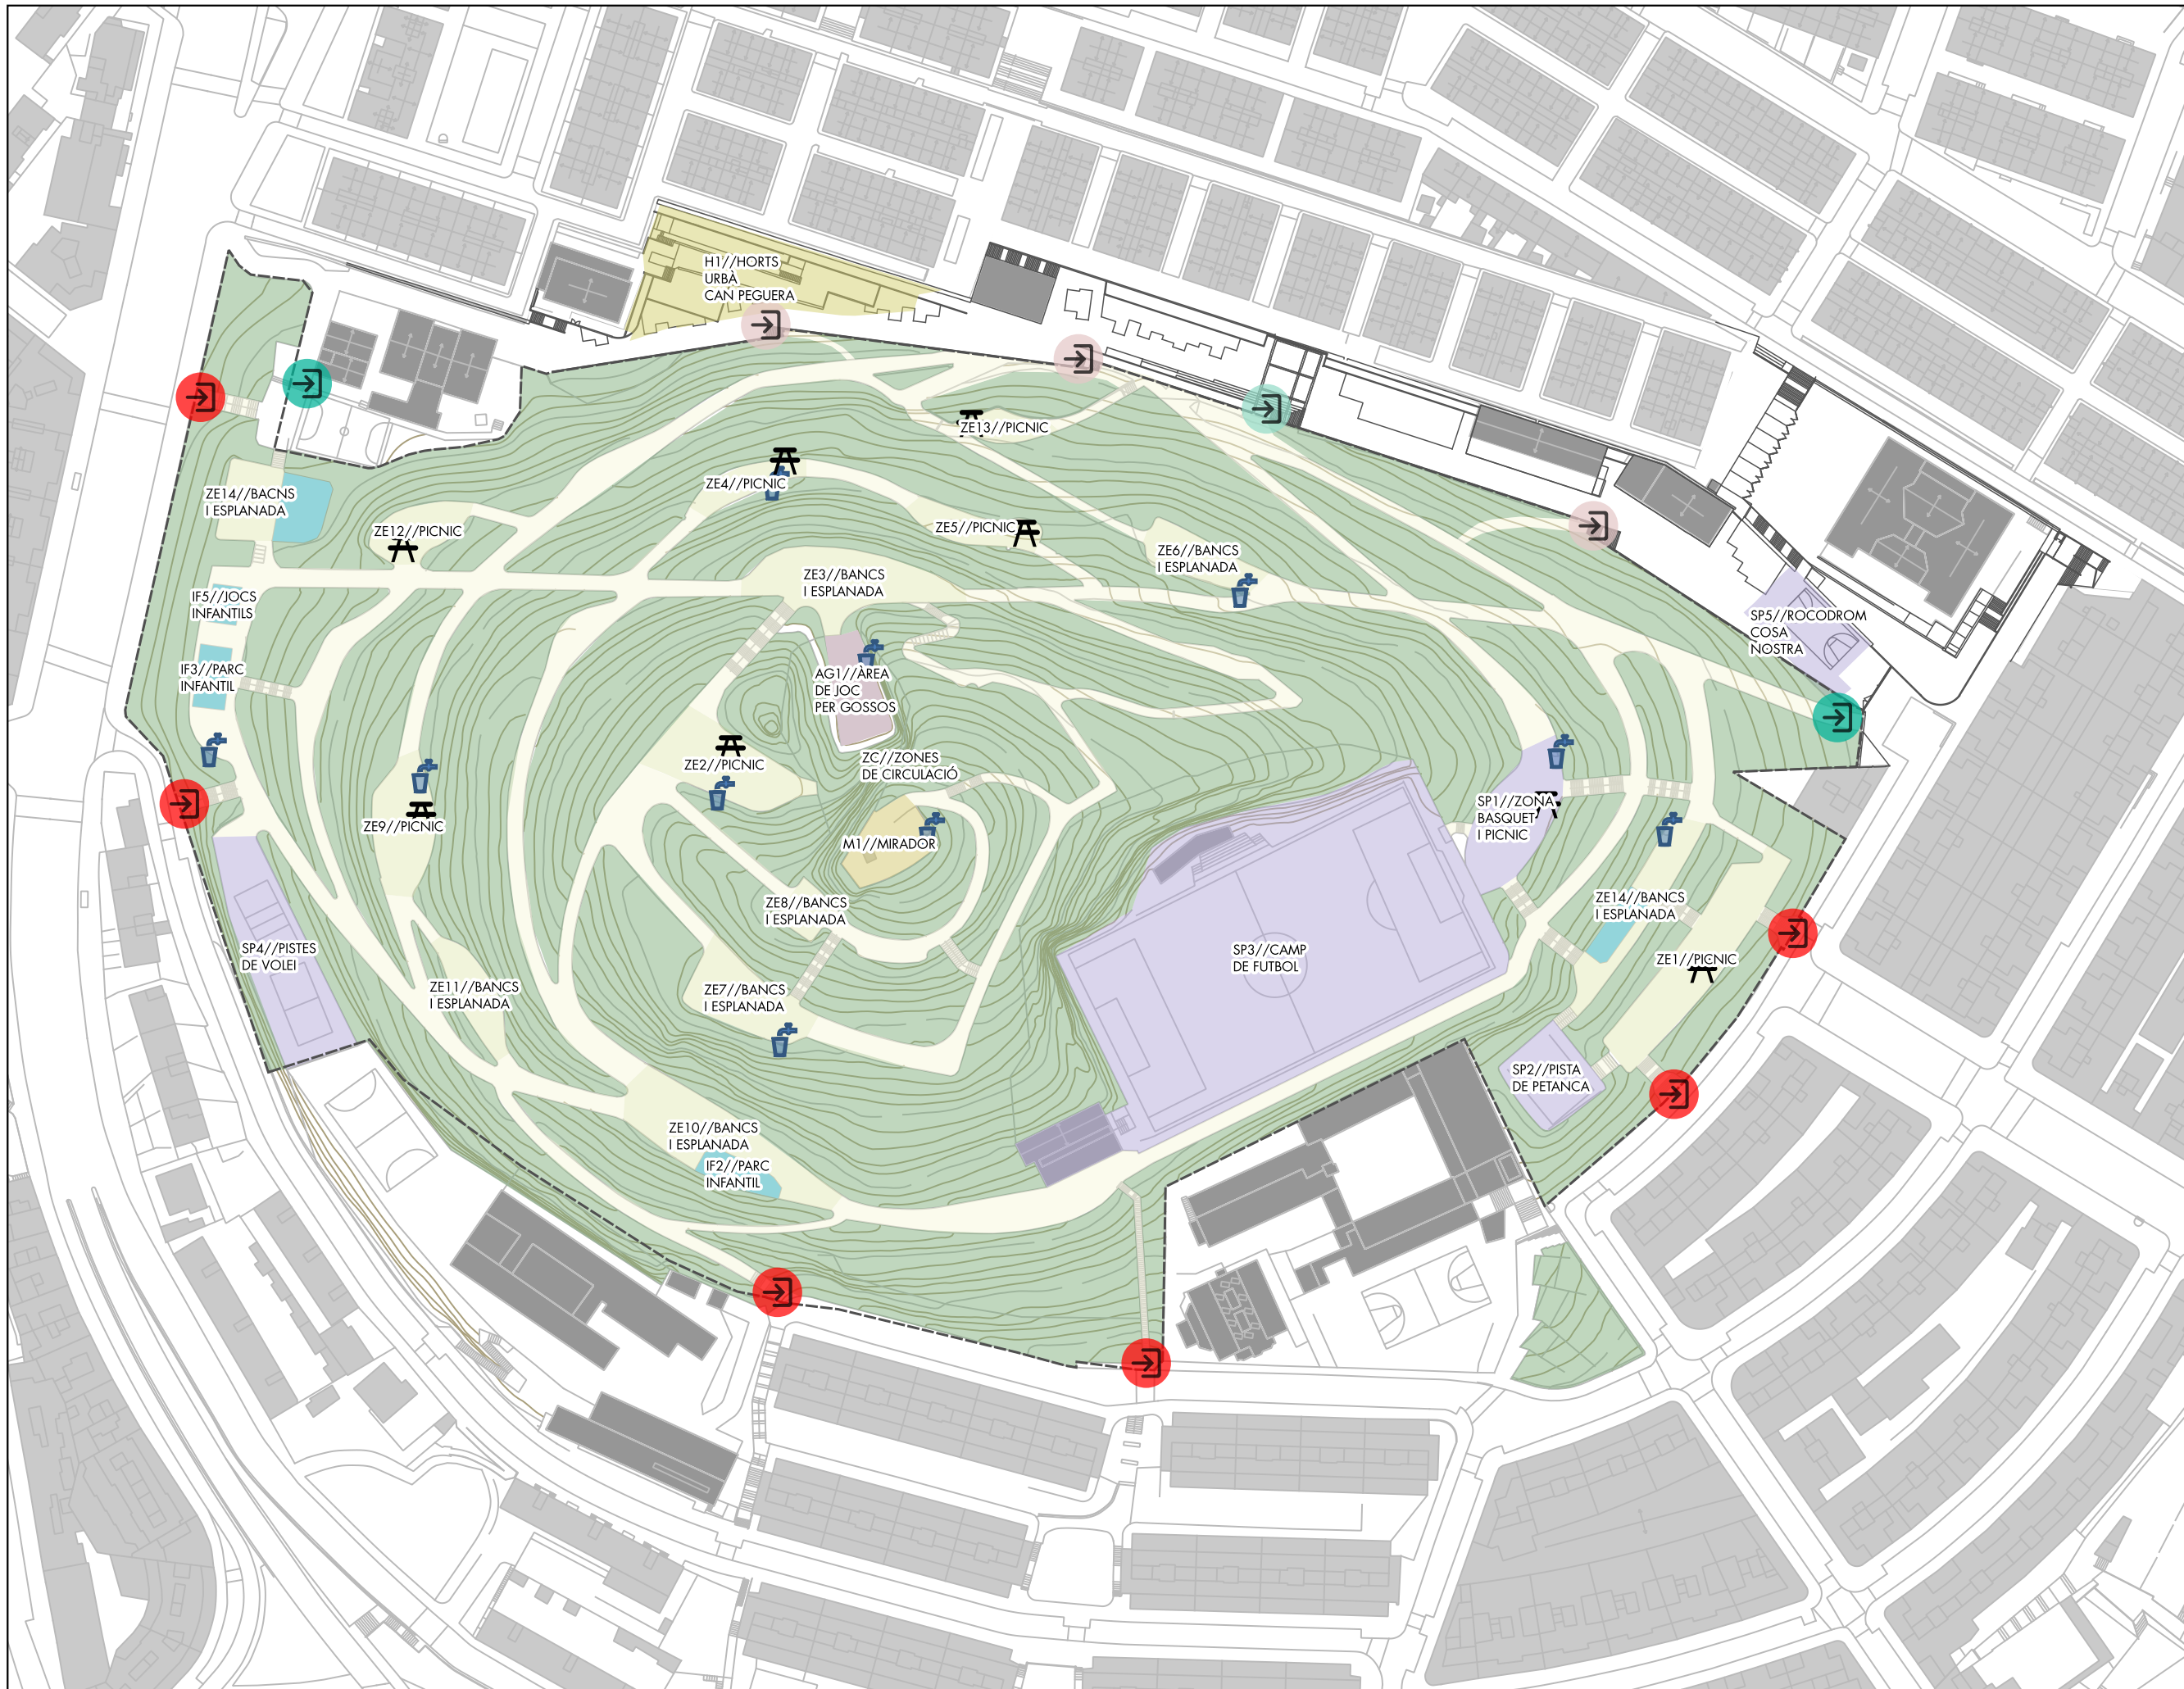

**LLEGENDA**

Accessos del parc

- No accessible existent
- Accessible existent
- No accessible projectat
- Accessible projectat

USOS PROGRAMATS

- ESPORTS
- PARC INFANTIL
- MIRADOR
- ZONA ESTADA
- AREA GOSSOS
- BOSC
- HORT URBA
- CAMINS

ELEMENTS PARC


- TAULES PICNIC
- FONTS

**DIAGNOSI URBANO-SOCIAL DEL PARC DEL TURÓ DE LA PERIA**

P01. IDENTIFICACIÓ DELS ELEMENTS DEL PARC



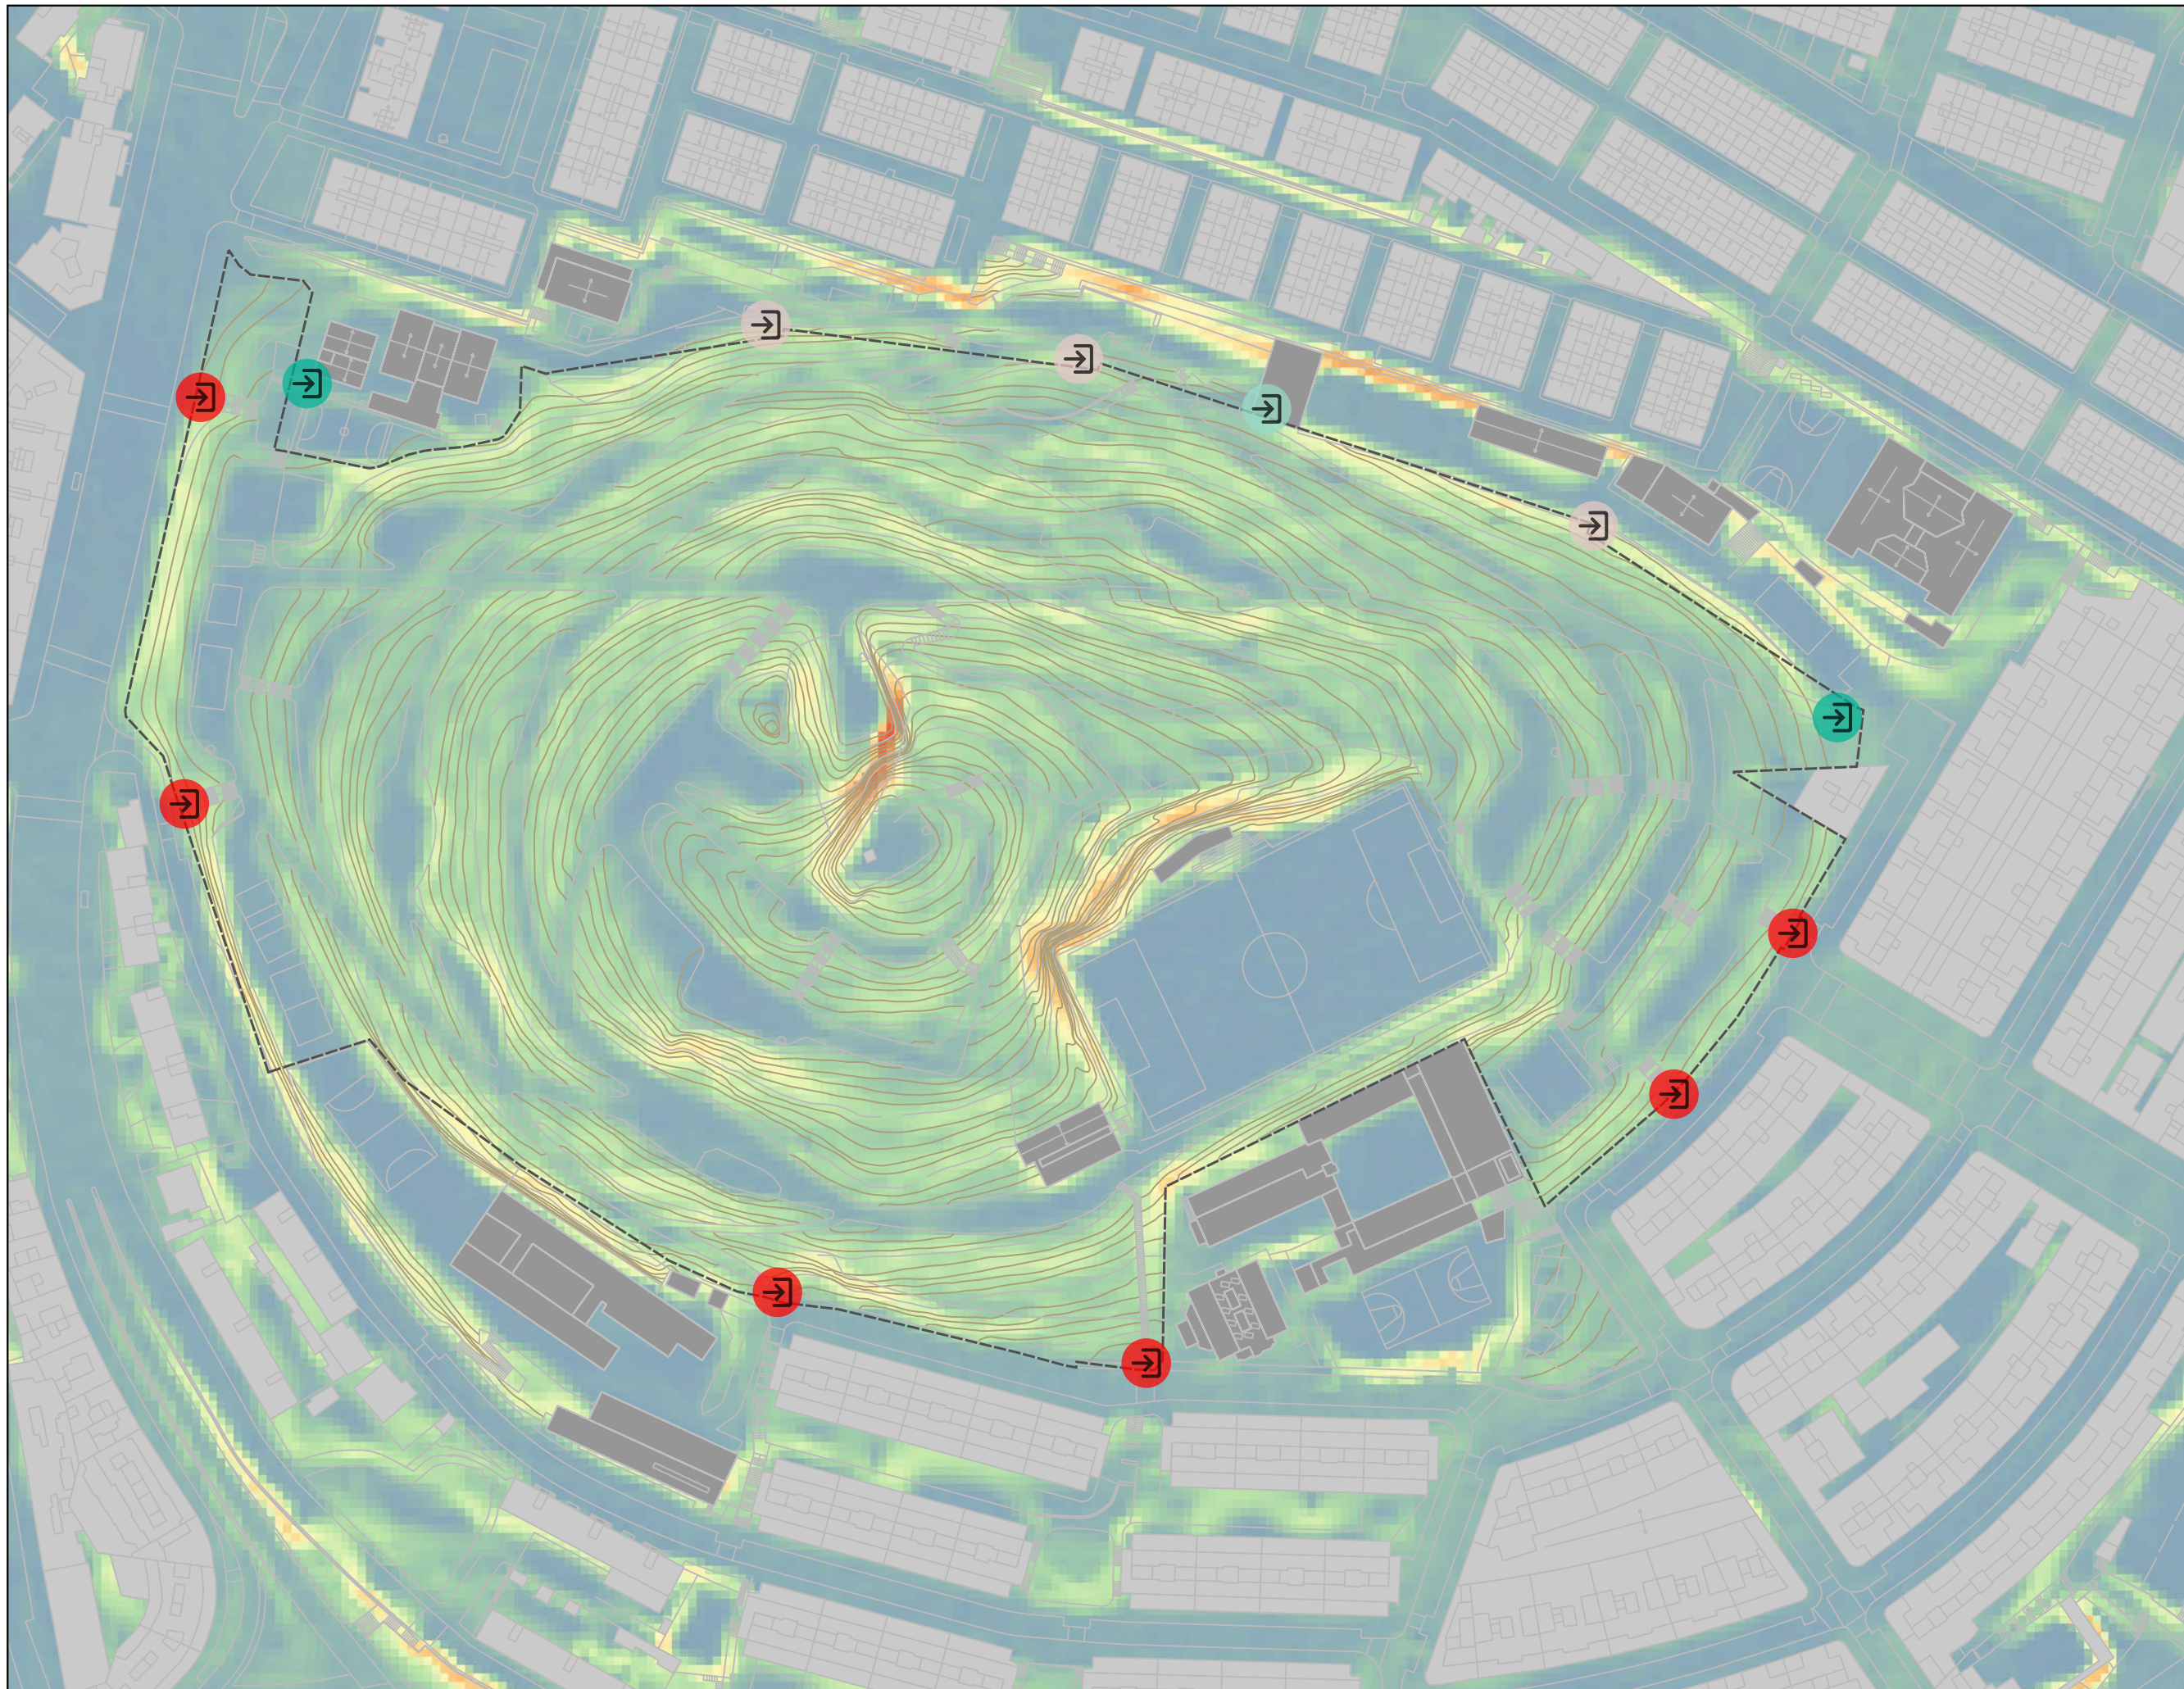

E: 1:1.500






**LLEGGENDA**

Accessos del parc

-  No accessible existent
-  Accessible existent
-  No accessible projectat
-  Accessible projectat

PENDENTS DEL PARC DEL TURÓ

Banda 1 (Gray)

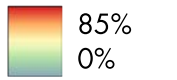

**DIAGNOSI URBANO-SOCIAL DEL PARC DEL TURÓ DE LA PERIA**

P03. ACCESSIBILITAT I PENDENTS

E: 1:1.500





**LLEGENDA**

PROBLEMATIQUES SOCIALS

- ACOMULACIÓ DE BRUTÍCIA
- APARCAMENT DE COTXES
- BARALLES
- CIRCULACIÓ DE VEHICLES
- CONSUM D'ALCOHOL
- JUGUESQUES
- MONOPOLITZACIÓ DE L'ESPAI
- NECESSITATS FISIOLÒGIQUES
- PASSEIG GOSSOS SENSE LLIGA
- SOROLL ELEVAT
- ÚS INAPROPIAT / GOSSOS
- VENDA IL·LEGAL D'ALCOHOL

USOS PRGRAMATS

- ESPORTS
- PARC INFANTIL
- MIRADOR
- ZONA ESTADA
- AREA GOSSOS
- BOSC
- HORT URBA

**DIAGNOSI URBANO-SOCIAL DEL PARC DEL TURÓ DE LA PERIA**

P04. USOS I CONFLICTES

E: 1:1.500





**LLEGENDA**

REACCIO PUNTS MOBILS

- Positiu
- Negatiu

USOS PRGRAMATS


- ESPORTS
- PARC INFANTIL
- MIRADOR
- ZONA ESTADA
- AREA GOSSOS
- BOSC
- HORT URBA

**DIAGNOSI URBANO-SOCIAL DEL PARC DEL TURÓ DE LA PERIA**

P05. PUNTS POSTIUTS I NEGATIUS PIM

▲ E: 1:1.500



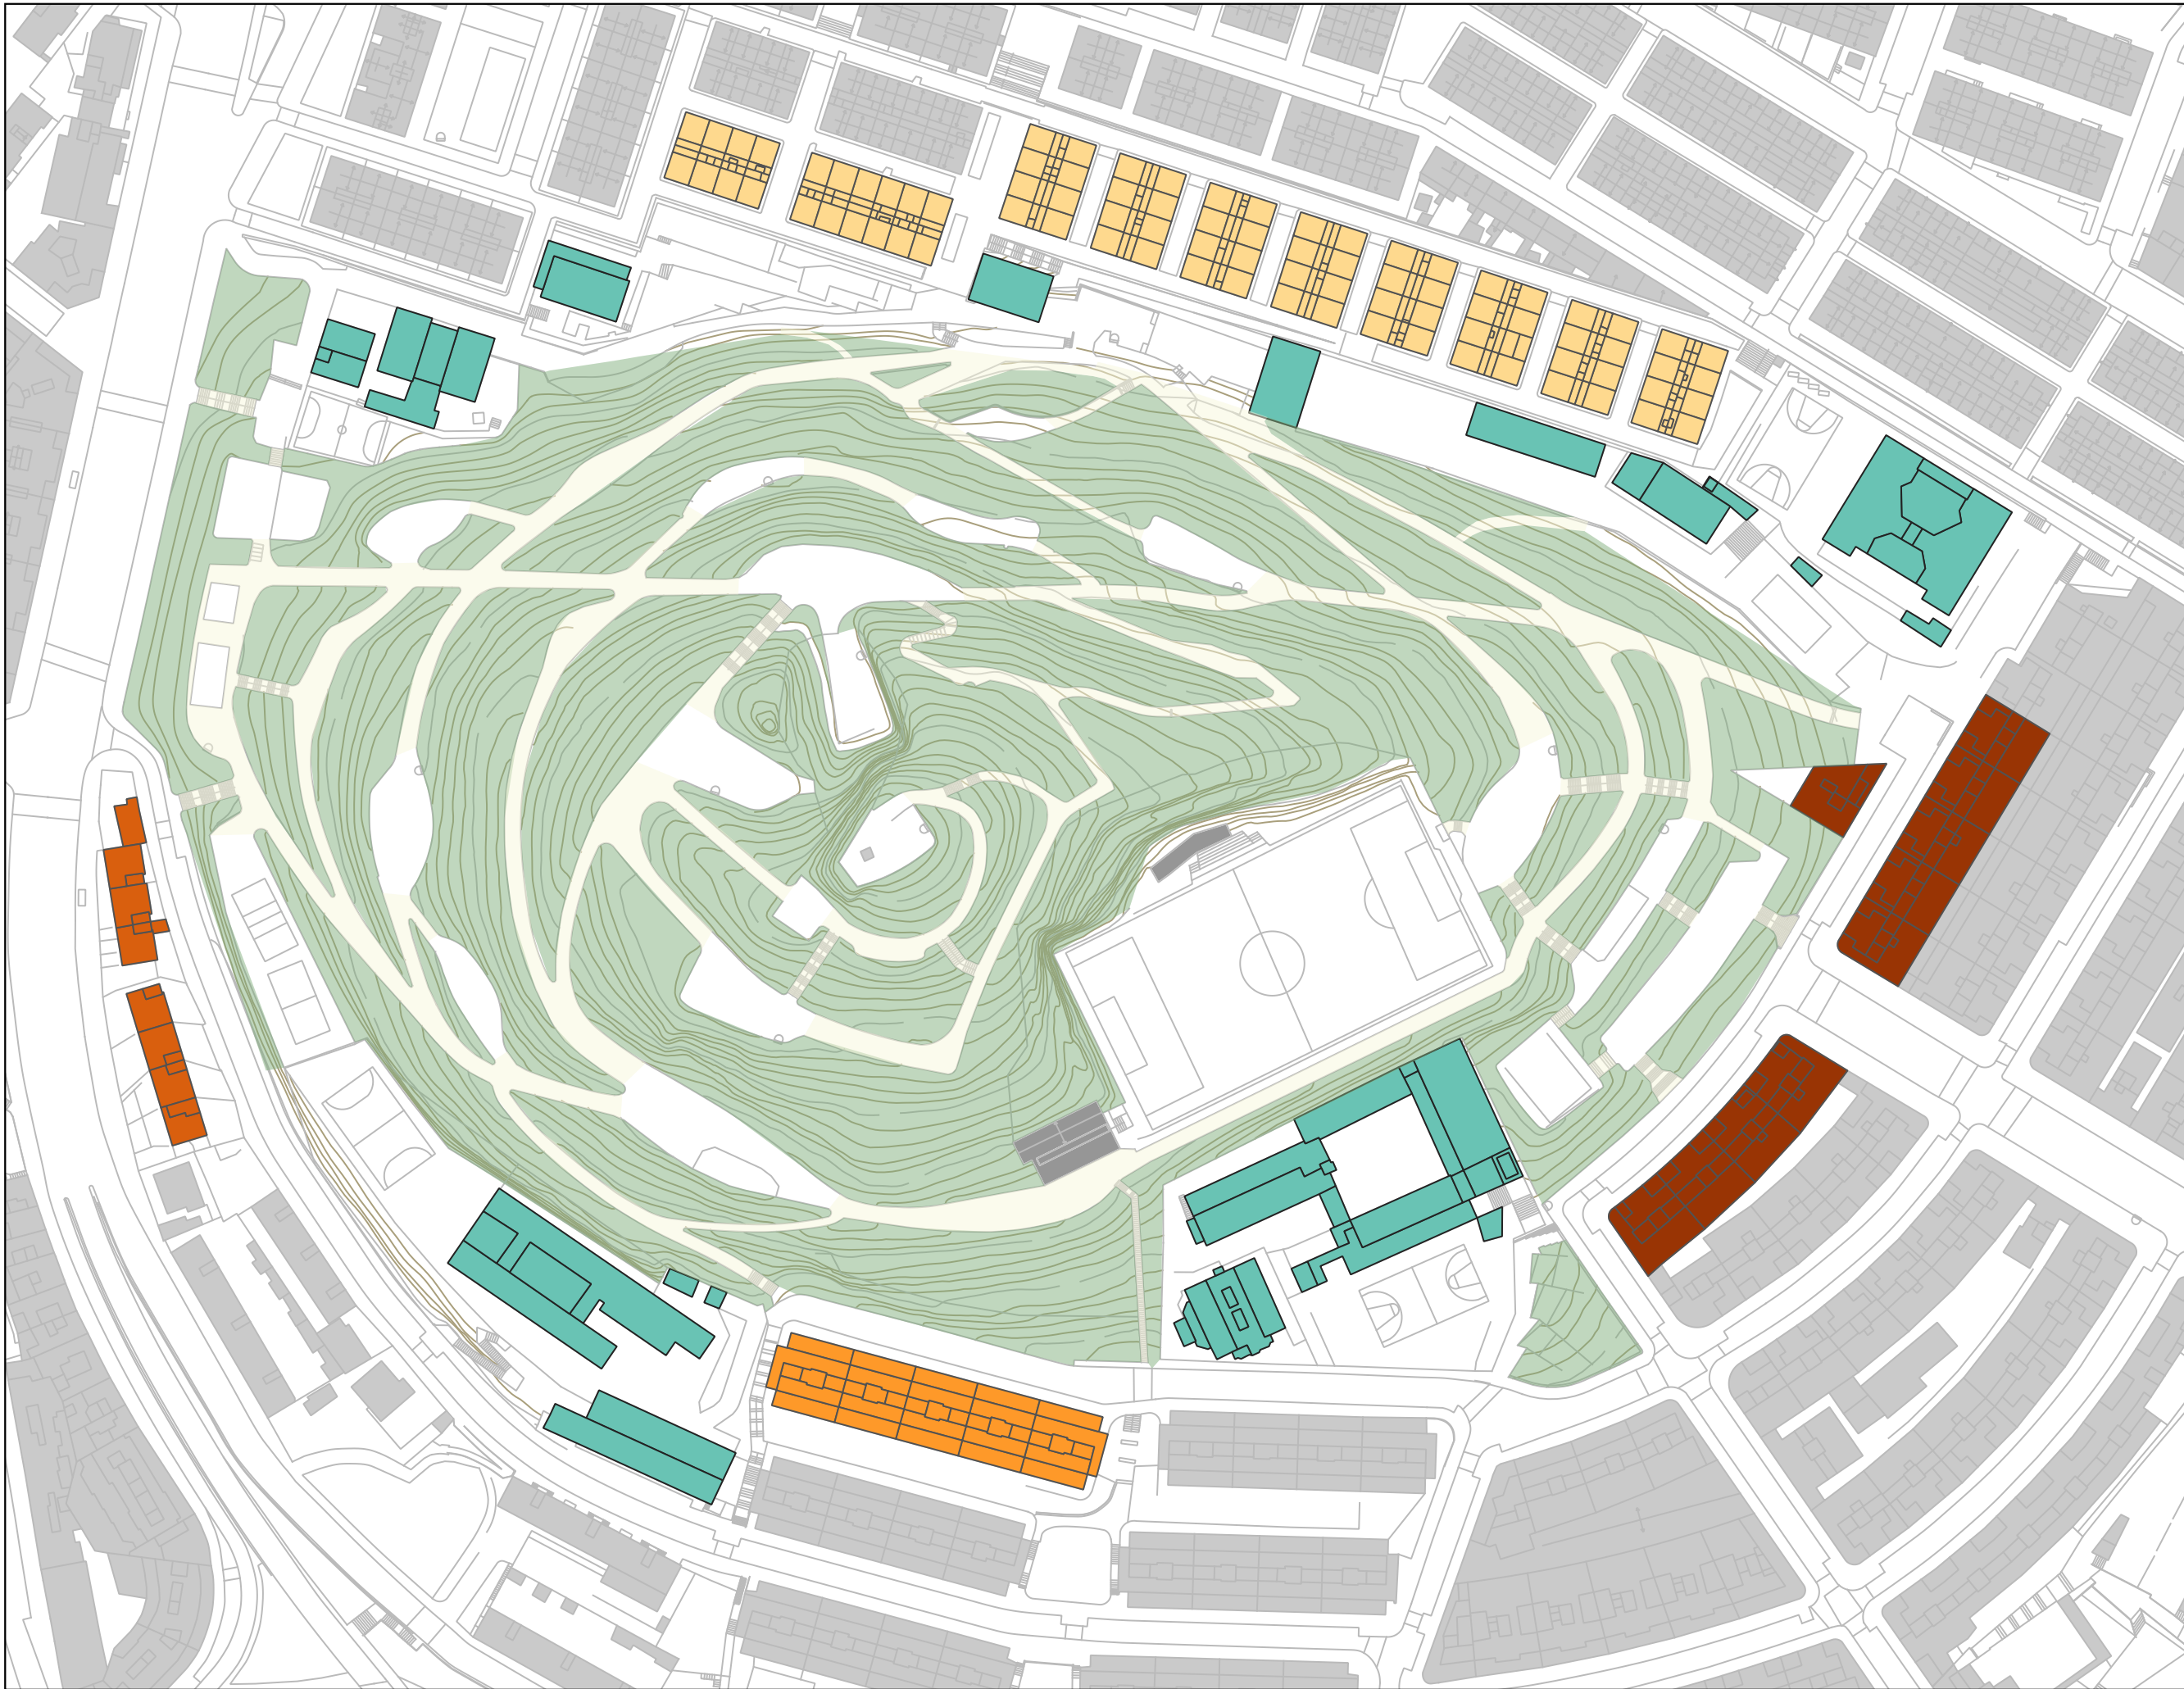

**LLEGENDA**


- Equipaments adjacents
- Sensibilitat dels habitatges
- Baixa sensibilitat
- 
- 
- Alta sensibilitat

**DIAGNOSI URBANO-SOCIAL DEL PARC DEL TURÓ DE LA PERIA**

P06. sensibilitats acústiques

E: 1:1.500



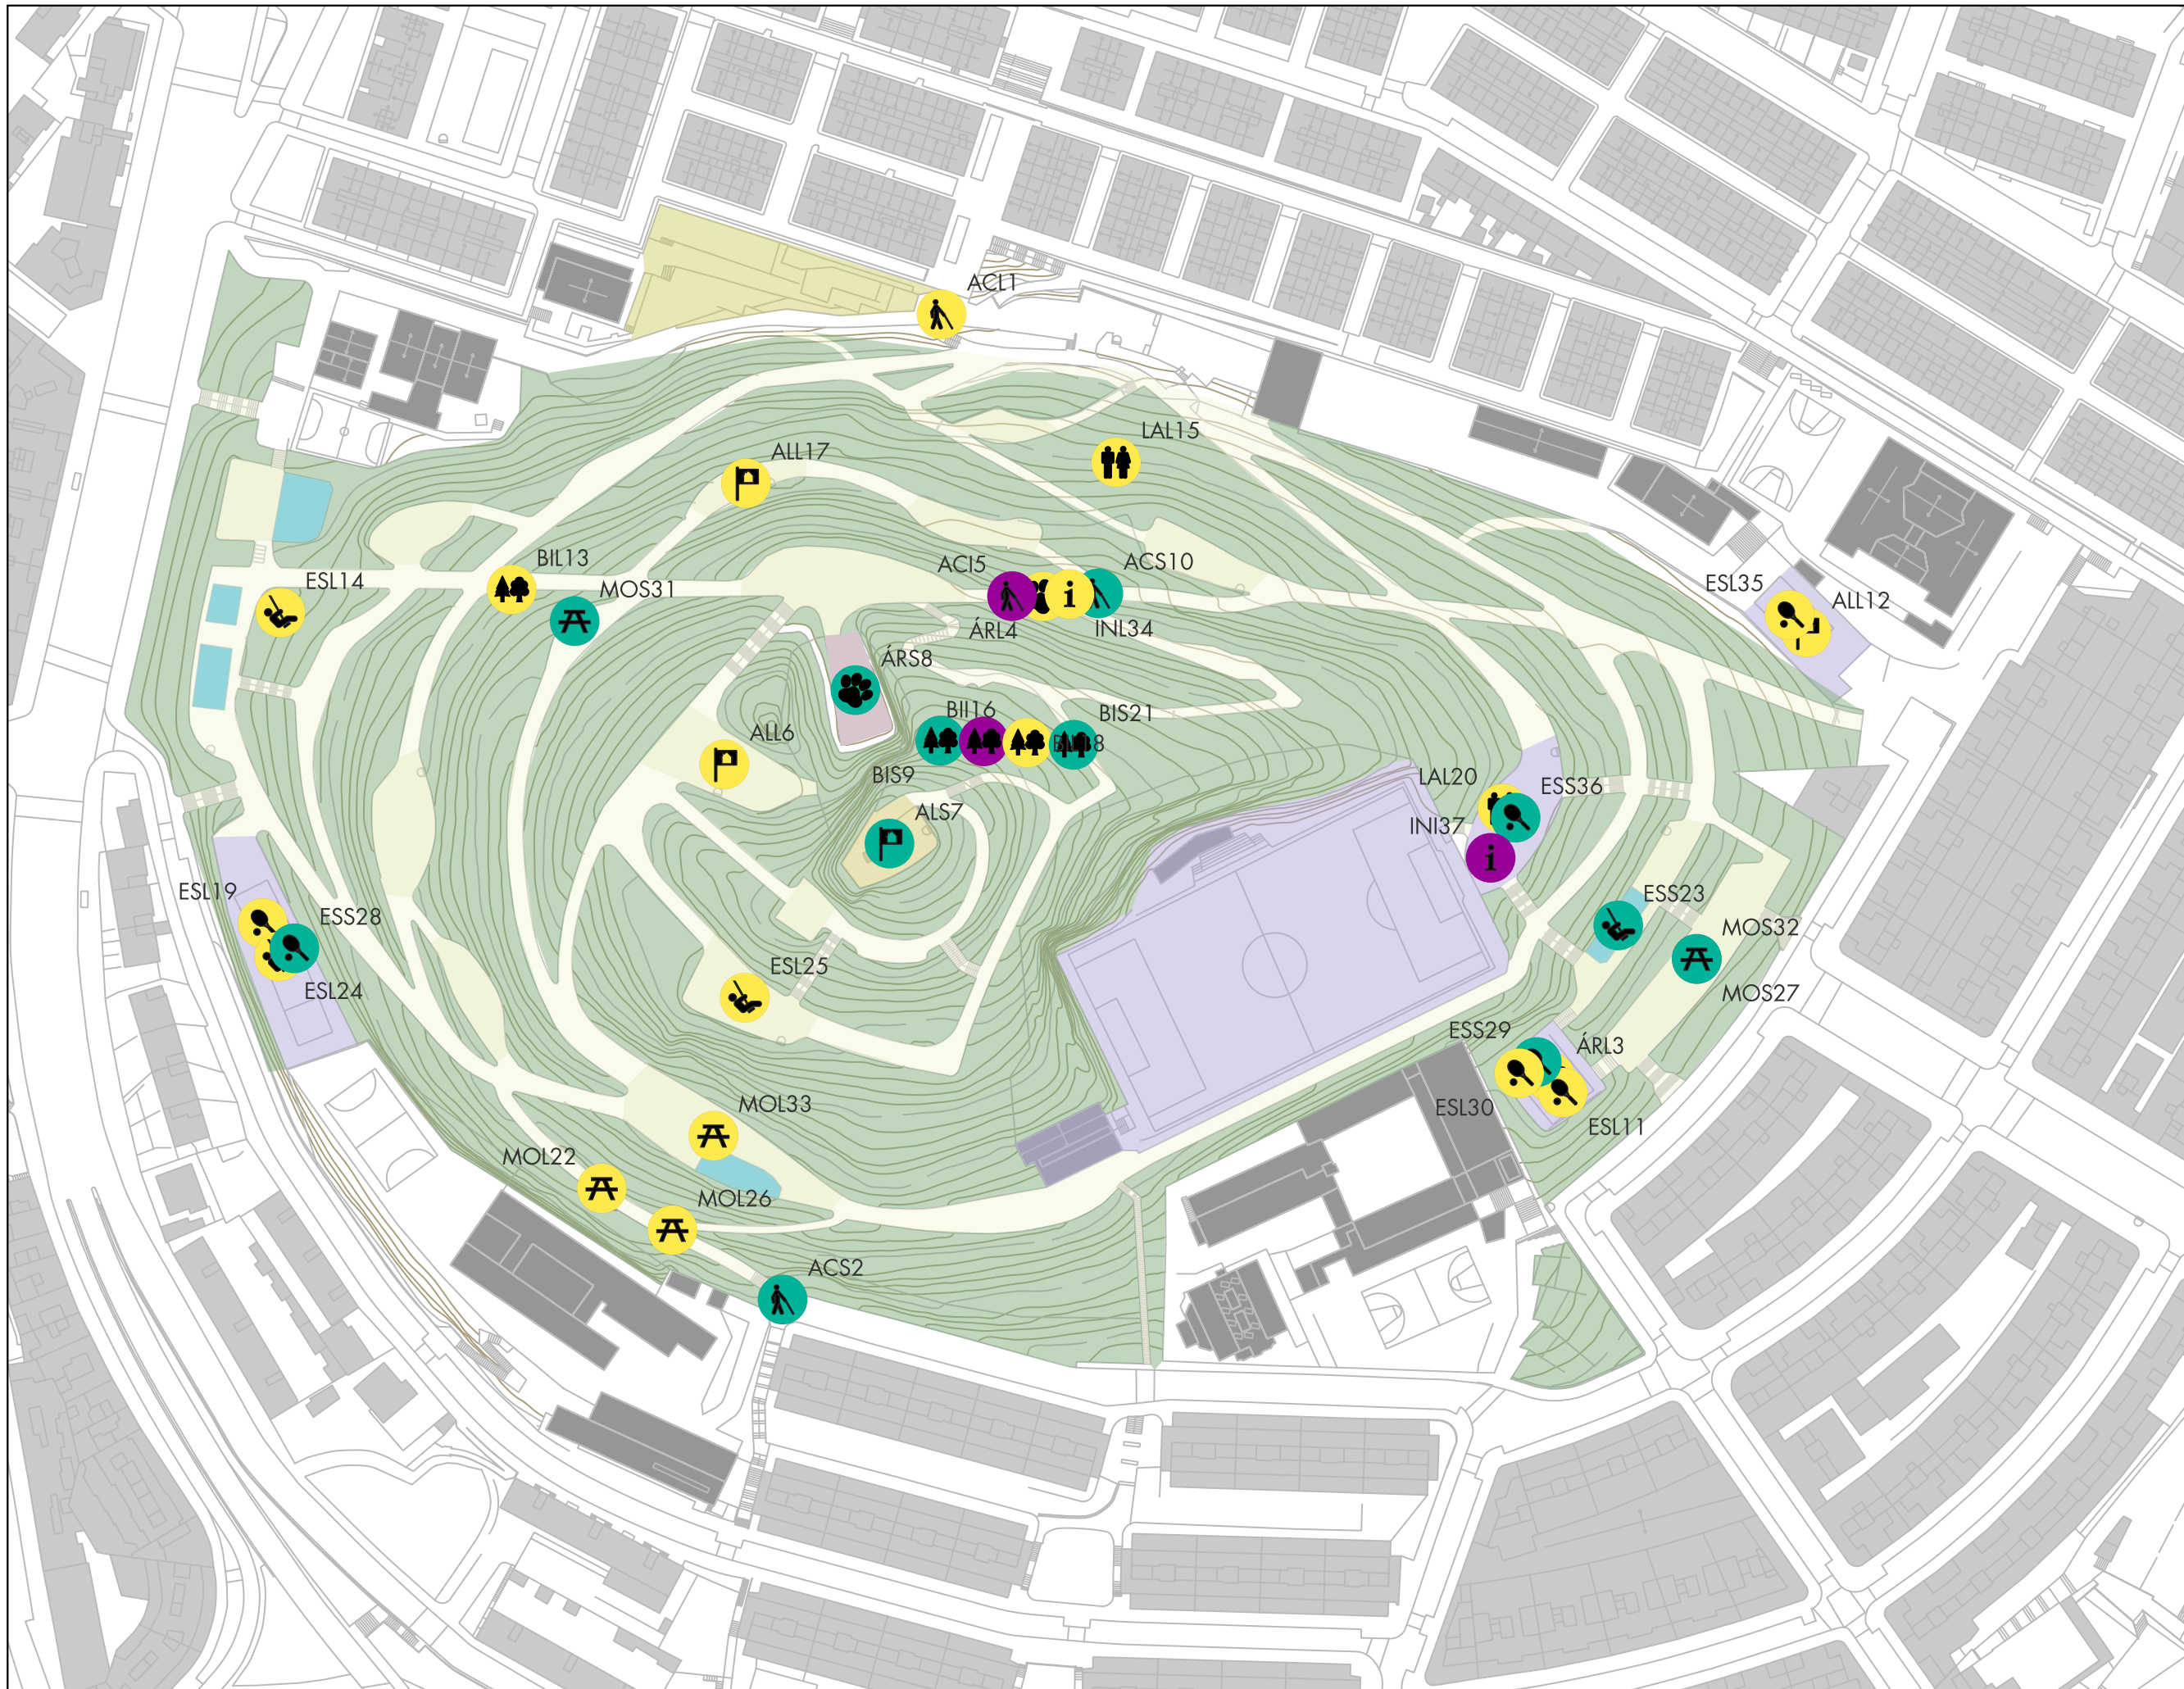

### LLEGENDA

Propostes finals (38)

- ACCESSIBILITAT, MOBILITAT ...
- ALTRES ESPAIS
- ÀREA DE GOSSOS
- BIODIVERSITAT
- ESPAIS ESPORTIUS
- ESPAIS INFANTILS
- INTERVENCIÓ SOCIAL
- LAVABOS
- MOBILIARI DEL PARC

TIPOLOGIA DE PROPOSTA

- i, intervenció social
- L, nou espai
- S, arranjament

USOS PROGRAMATS


- ESPORTS
- PARC INFANTIL
- MIRADOR
- ZONA ESTADA
- ÀREA GOSSOS
- BOSC
- HORT URBA
- CAMINS

### DIAGNOSI URBANO-SOCIAL DEL PARC DEL TURÓ DE LA PERIA

P07. 38 PROPOSTES SEGONS ÀMBITS

E: 1:1.500



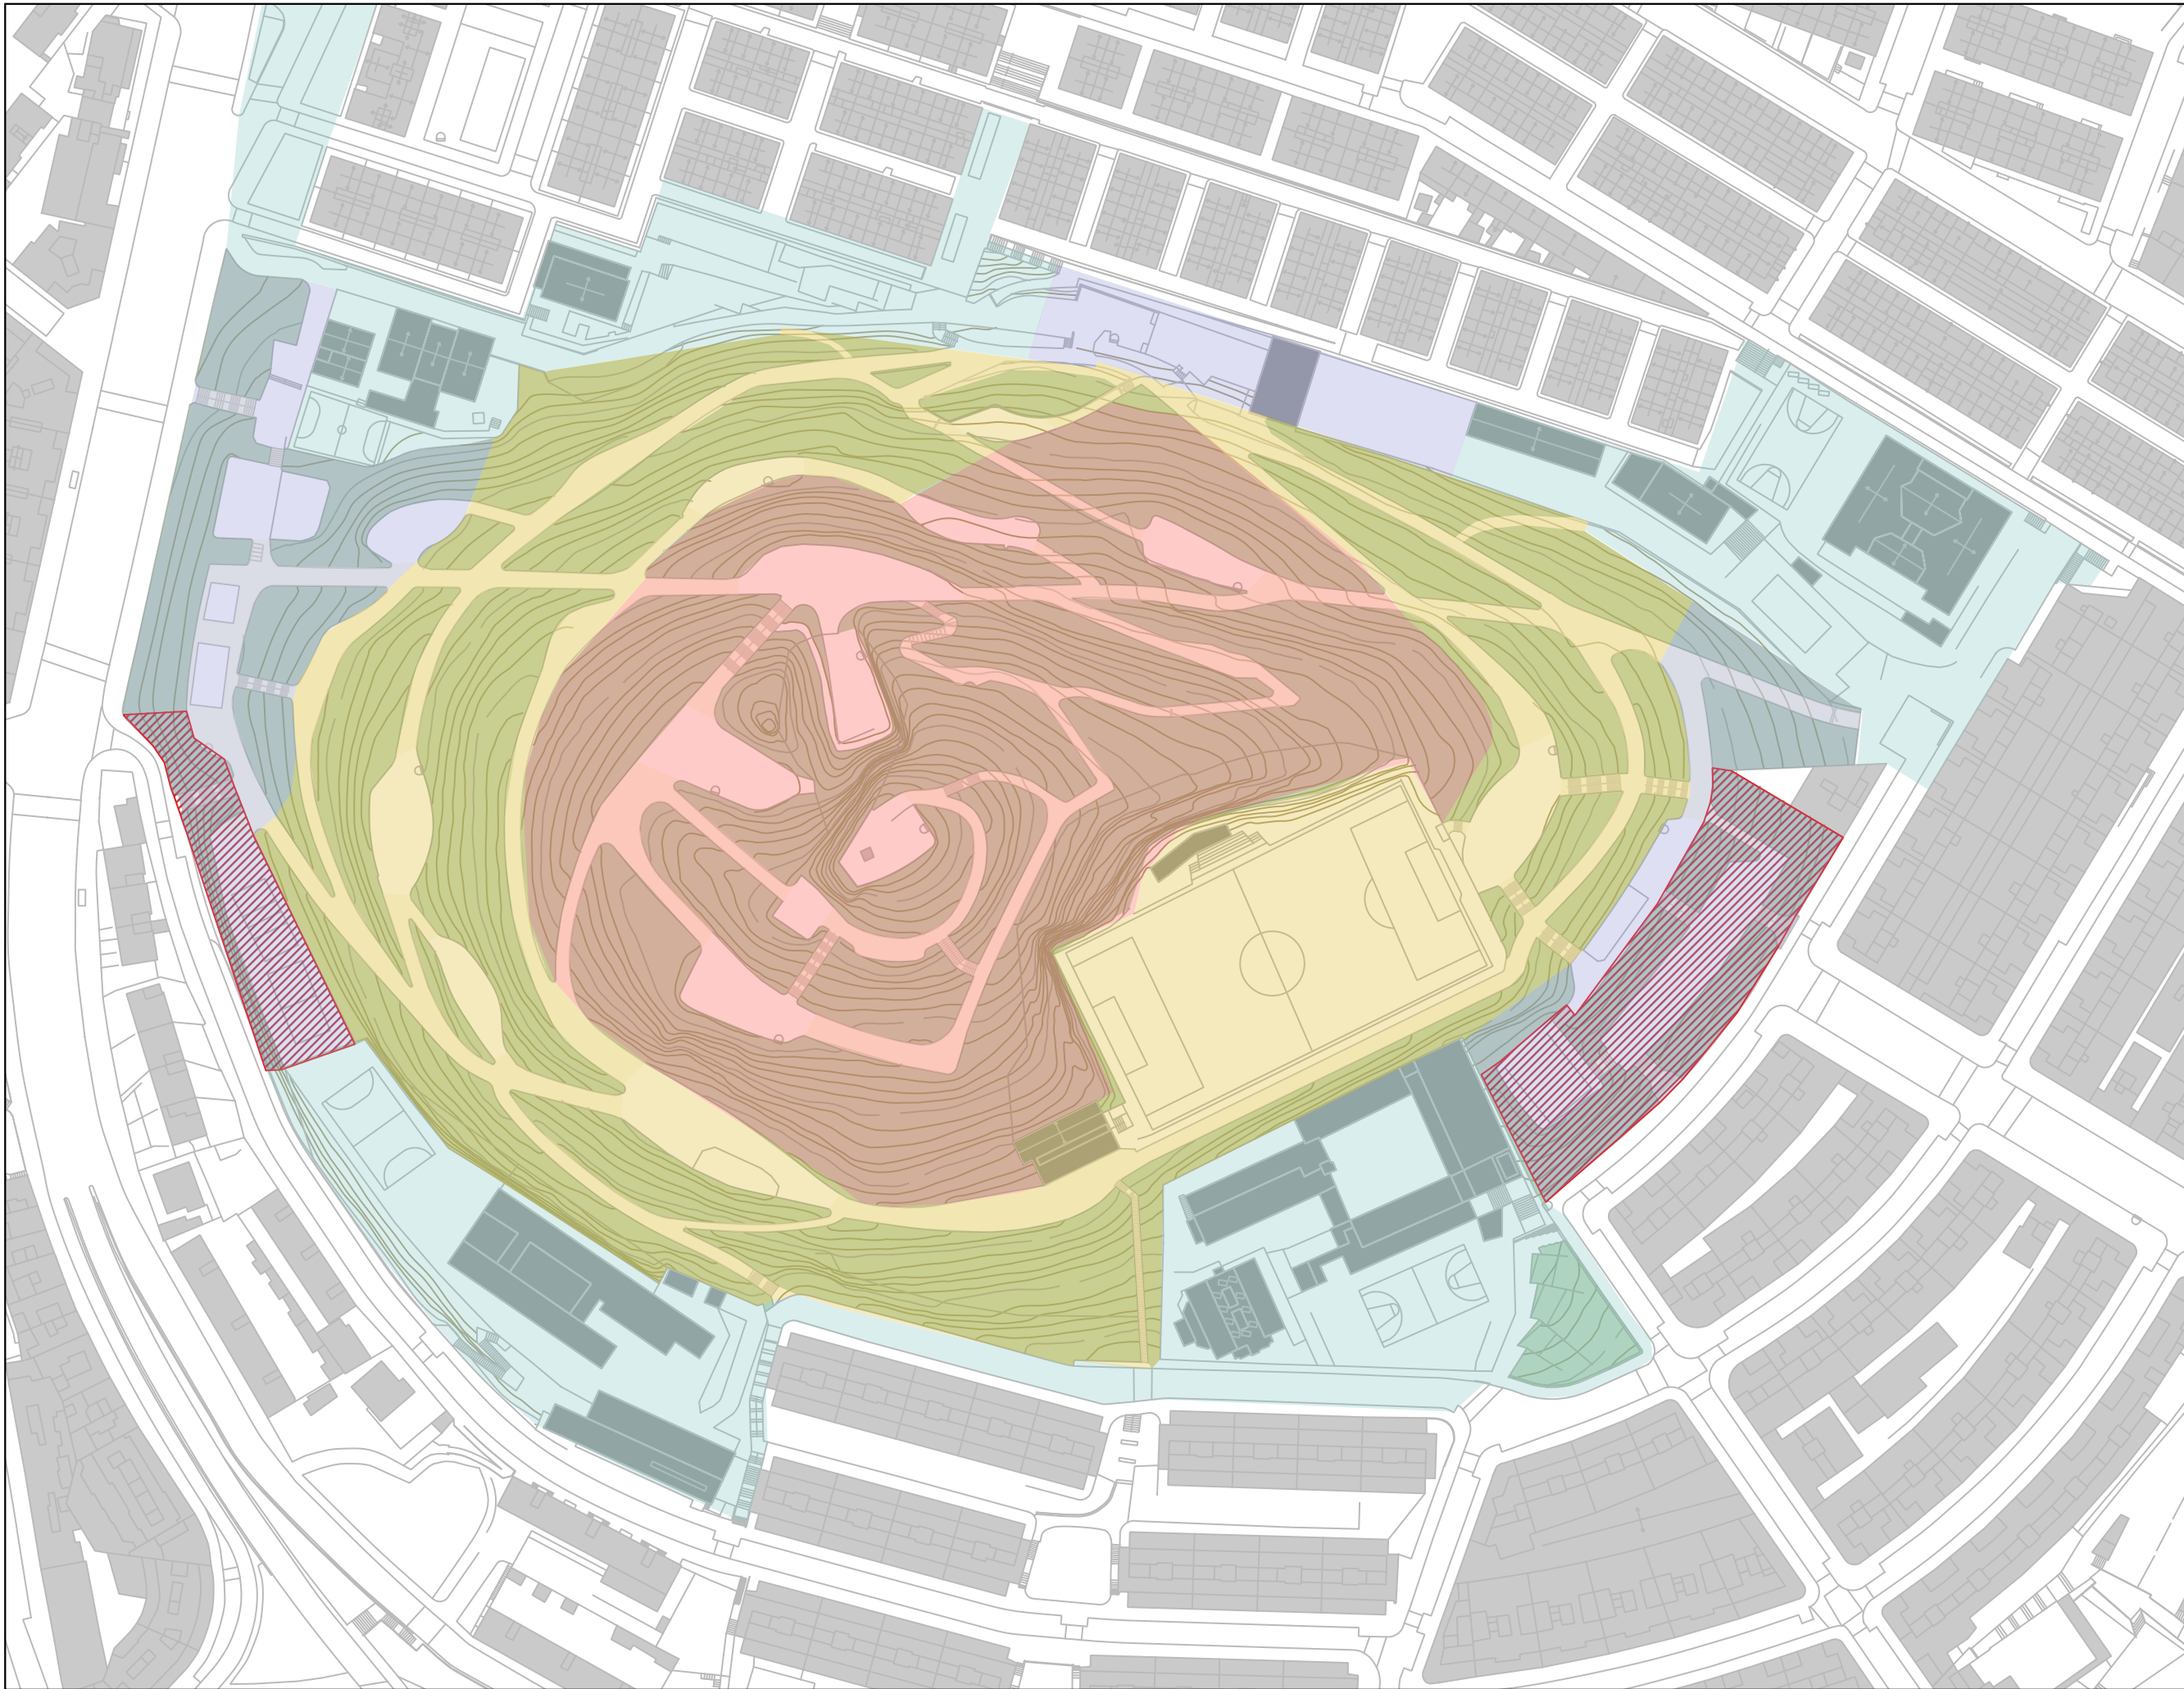

**LLEGENDA**

zones del parc

- Zona pre urbana
- Zona de tranquil·litat
- Zona de baixa intensitat
- Zona d'influència
- Zona d'especial sensibilitat


**DIAGNOSI URBANO-SOCIAL DEL PARC DEL TURÓ DE LA PERIA**

P4. ZONIFICACIÓ PROPOSADA

▲ E: 1:1.500





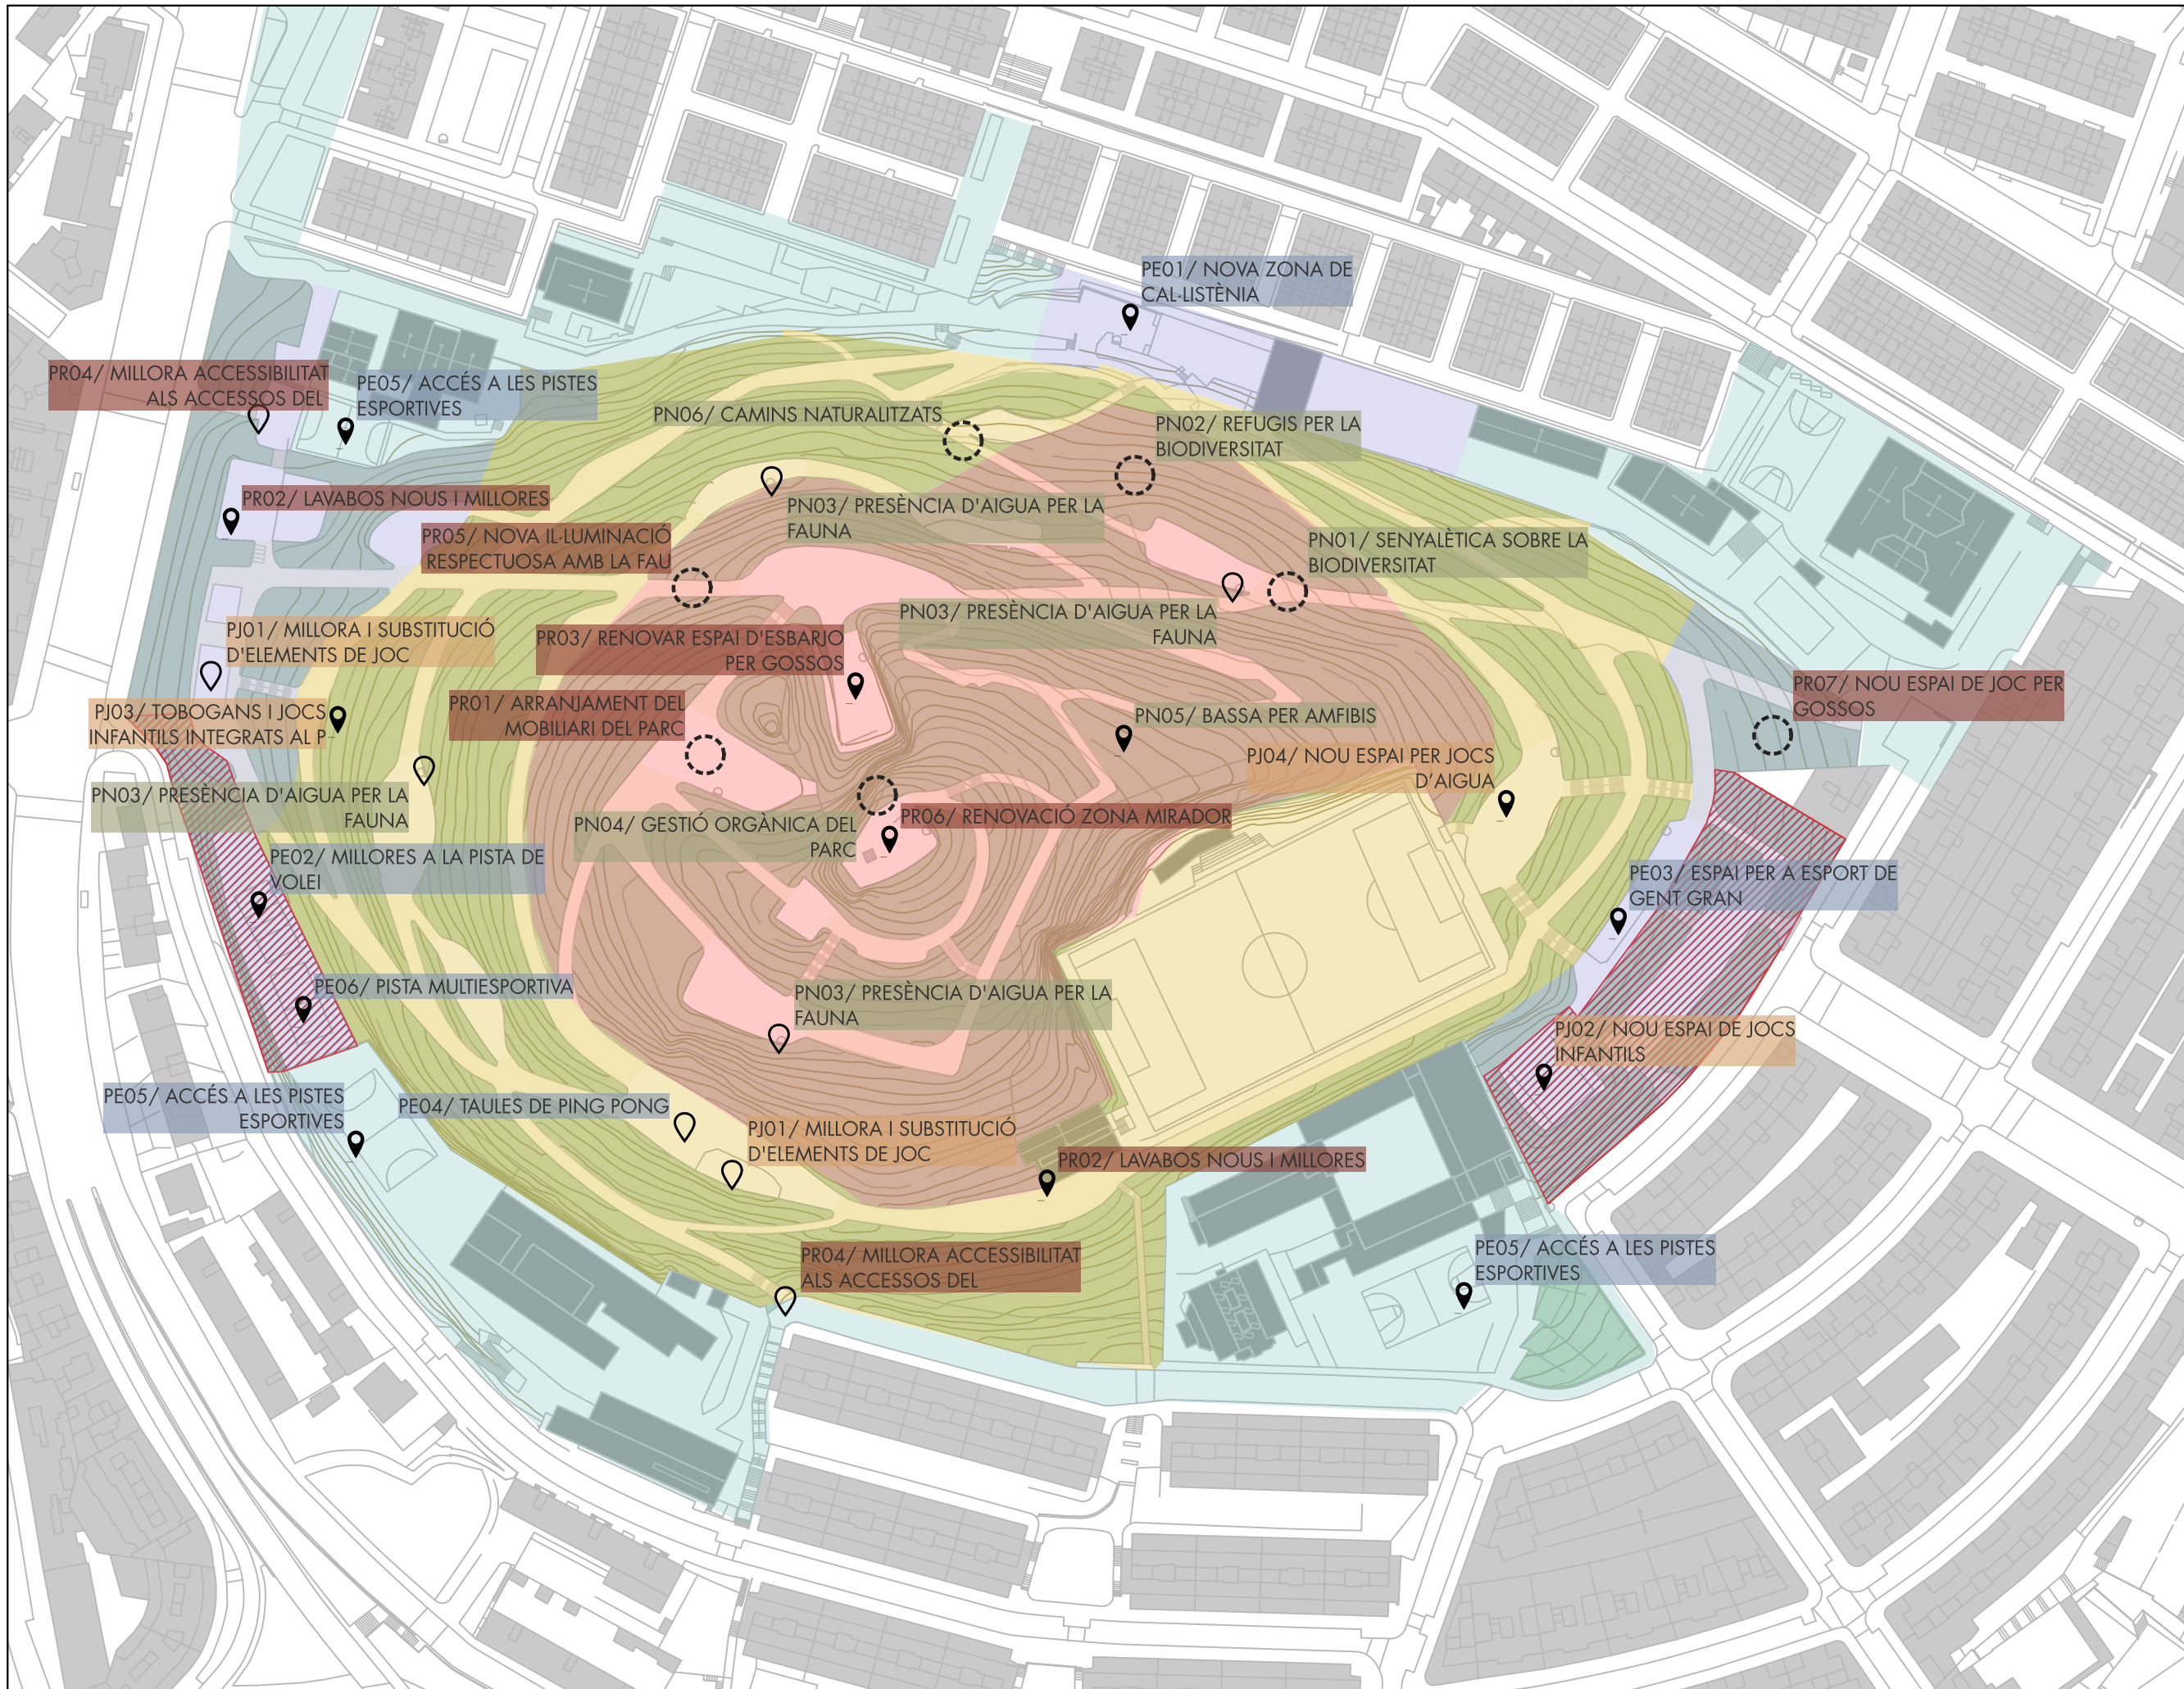






 
 

**LLEGENDA**

**linies estratègiques 2021**

PUNTS ACCIONS

-  EMPLAÇAMENT
-  ÀMBIT D'ACTUACIÓ AMPLI
-  POSSIBLE EMPLAÇAMENT

zones del parc


-  Zona pre urbana
-  Zona de tranquil·litat
-  Zona de baixa intensitat
-  Zona d'influència
-  Zona d'especial sensibilitat

**DIAGNOSI URBANO-SOCIAL DEL PARC DEL TURÓ DE LA PERIA**

P09. ACCIONS SEGONS LÍNIA ESTRATÈGICA

E: 1:1.500



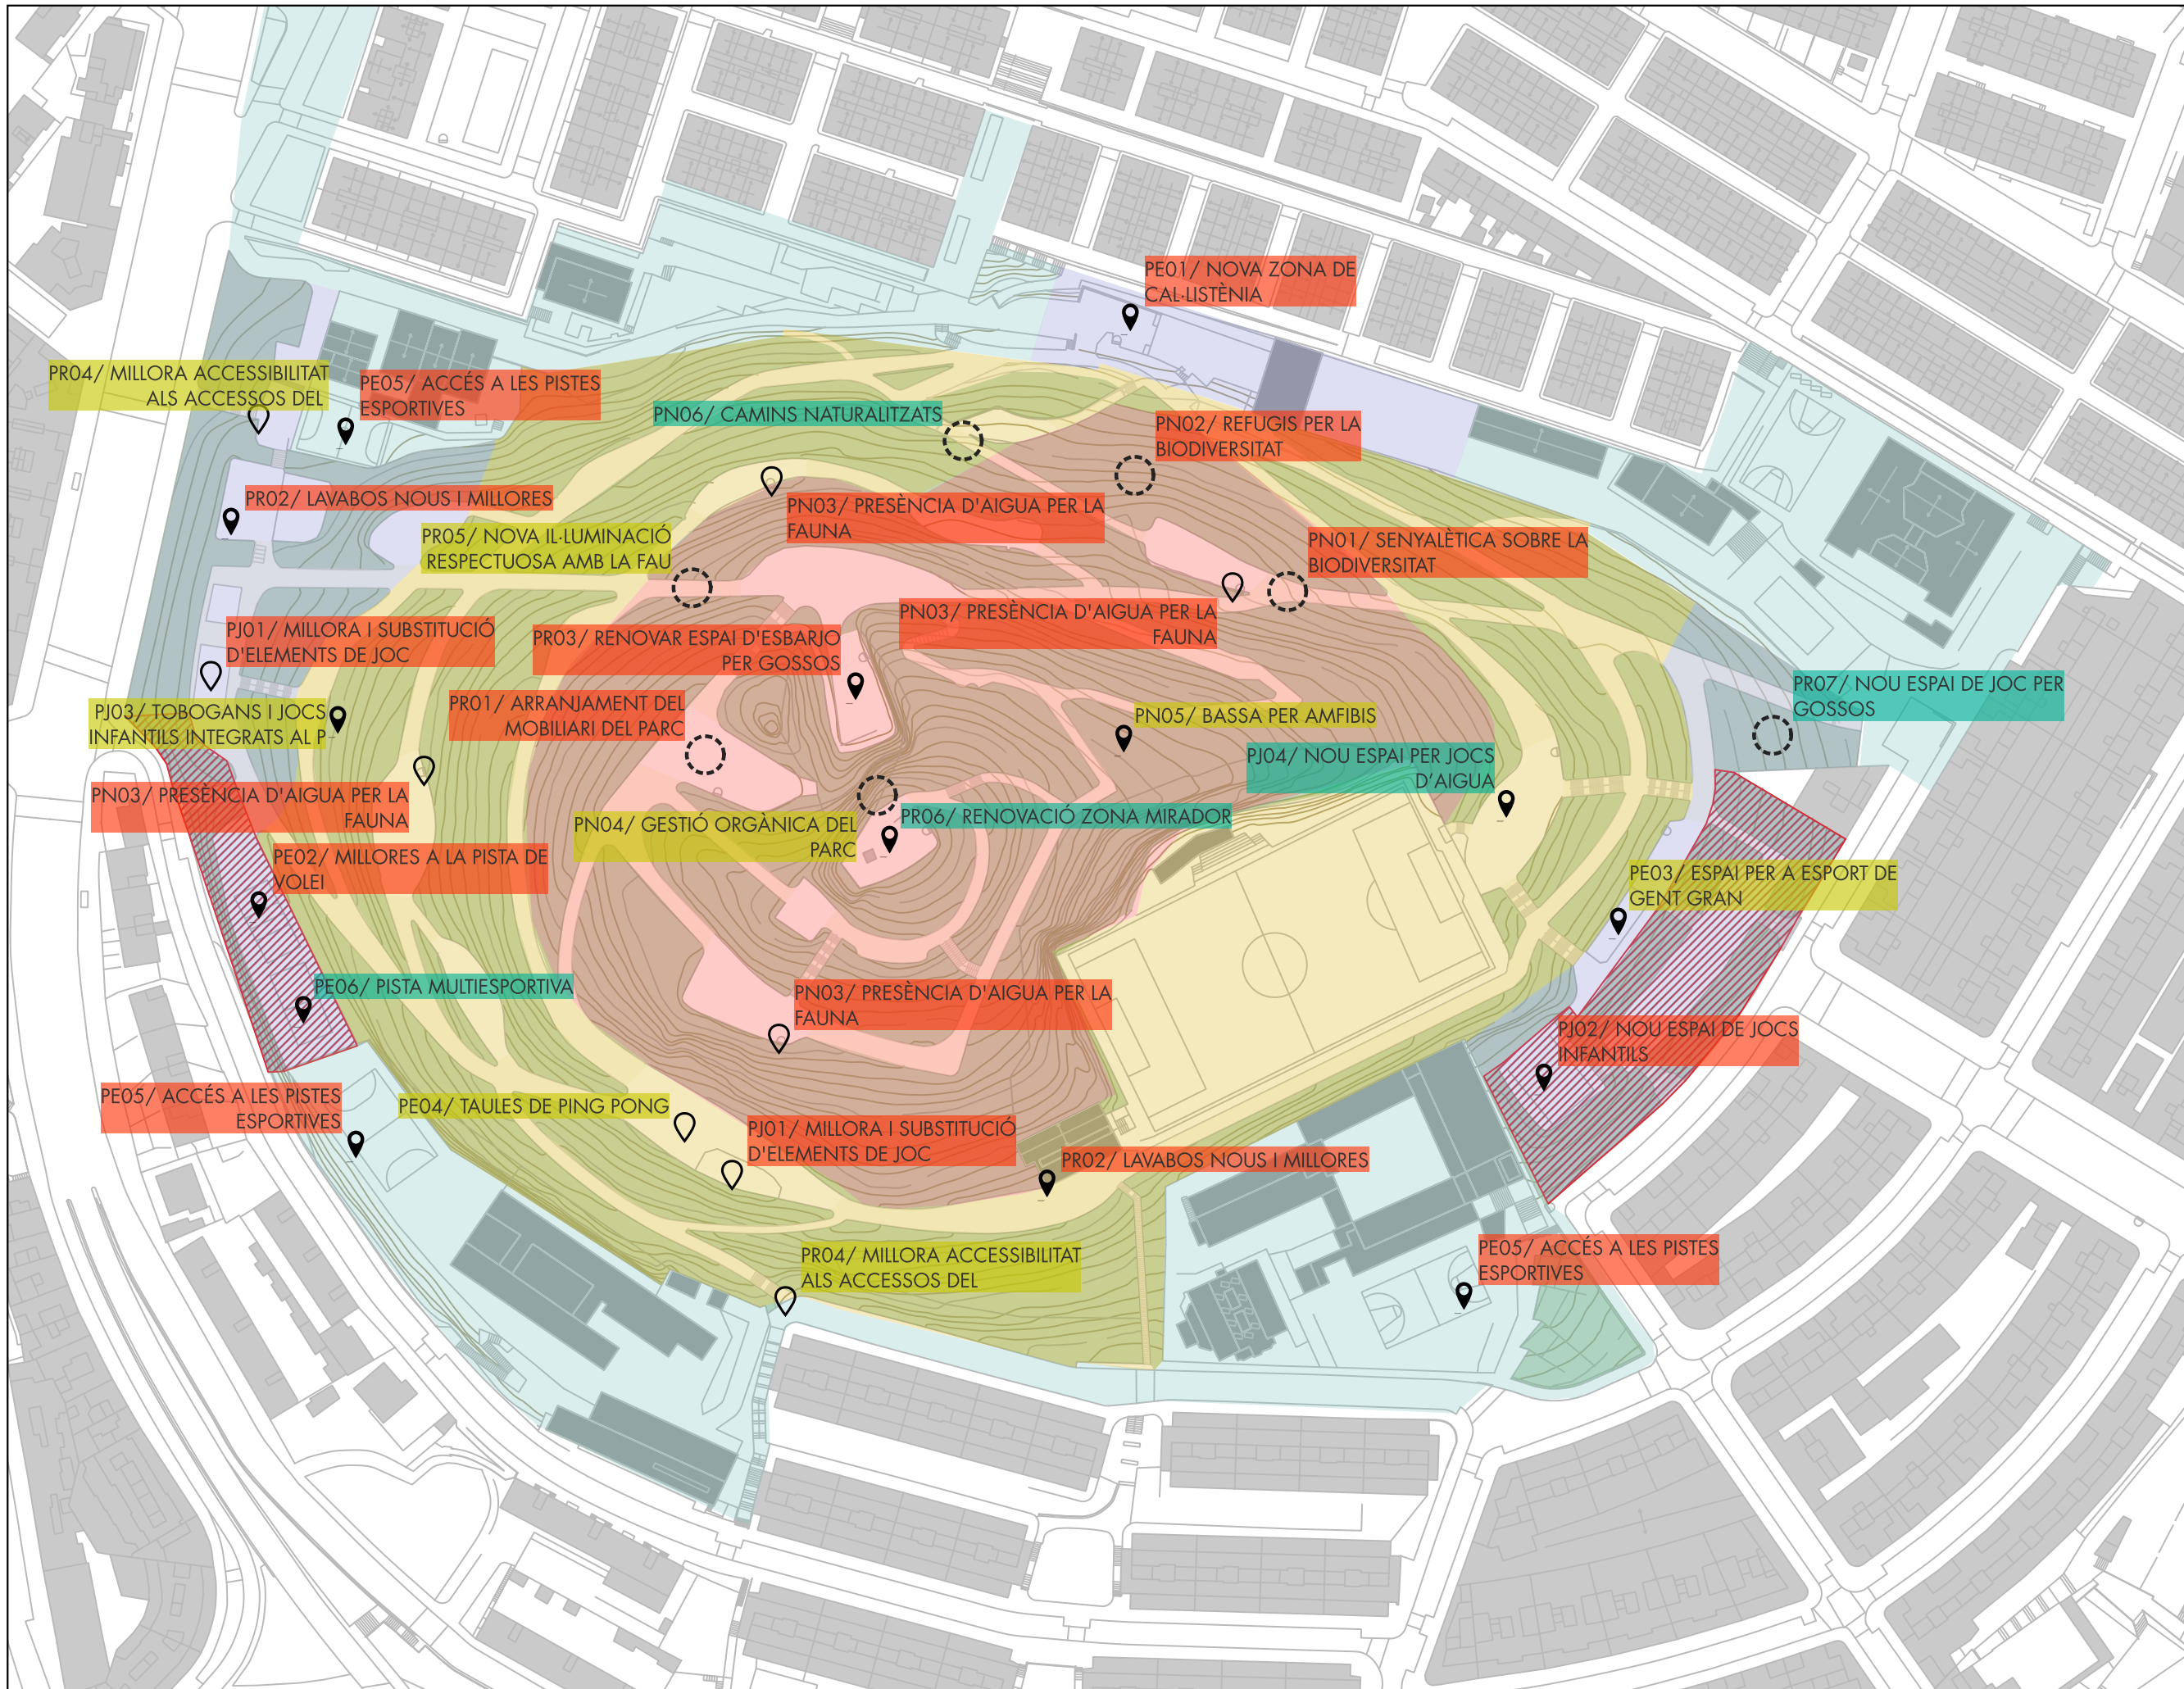

### LLEGENDA

- PUNTS ACCIONS PRIORITATS
- 📍 EMPLAÇAMENT
  - 🌀 ÀMBIT D'ACTUACIÓ AMPLI
  - 📍 POSSIBLE EMPLAÇAMENT
- zones del parc
- 🟪 Zona pre urbana
  - 🟫 Zona de tranquil·litat
  - 🟨 Zona de baixa intensitat
  - 🟩 Zona d'influència
  - 🔴 Zona d'especial sensibilitat
- Prioritat 1
- Prioritat 2
- Prioritat 3


### DIAGNOSI URBANO-SOCIAL DEL PARC DEL TURÓ DE LA PERIA

P10. ACCIONS SEGONS PRIORITAT

E: 1:1.500



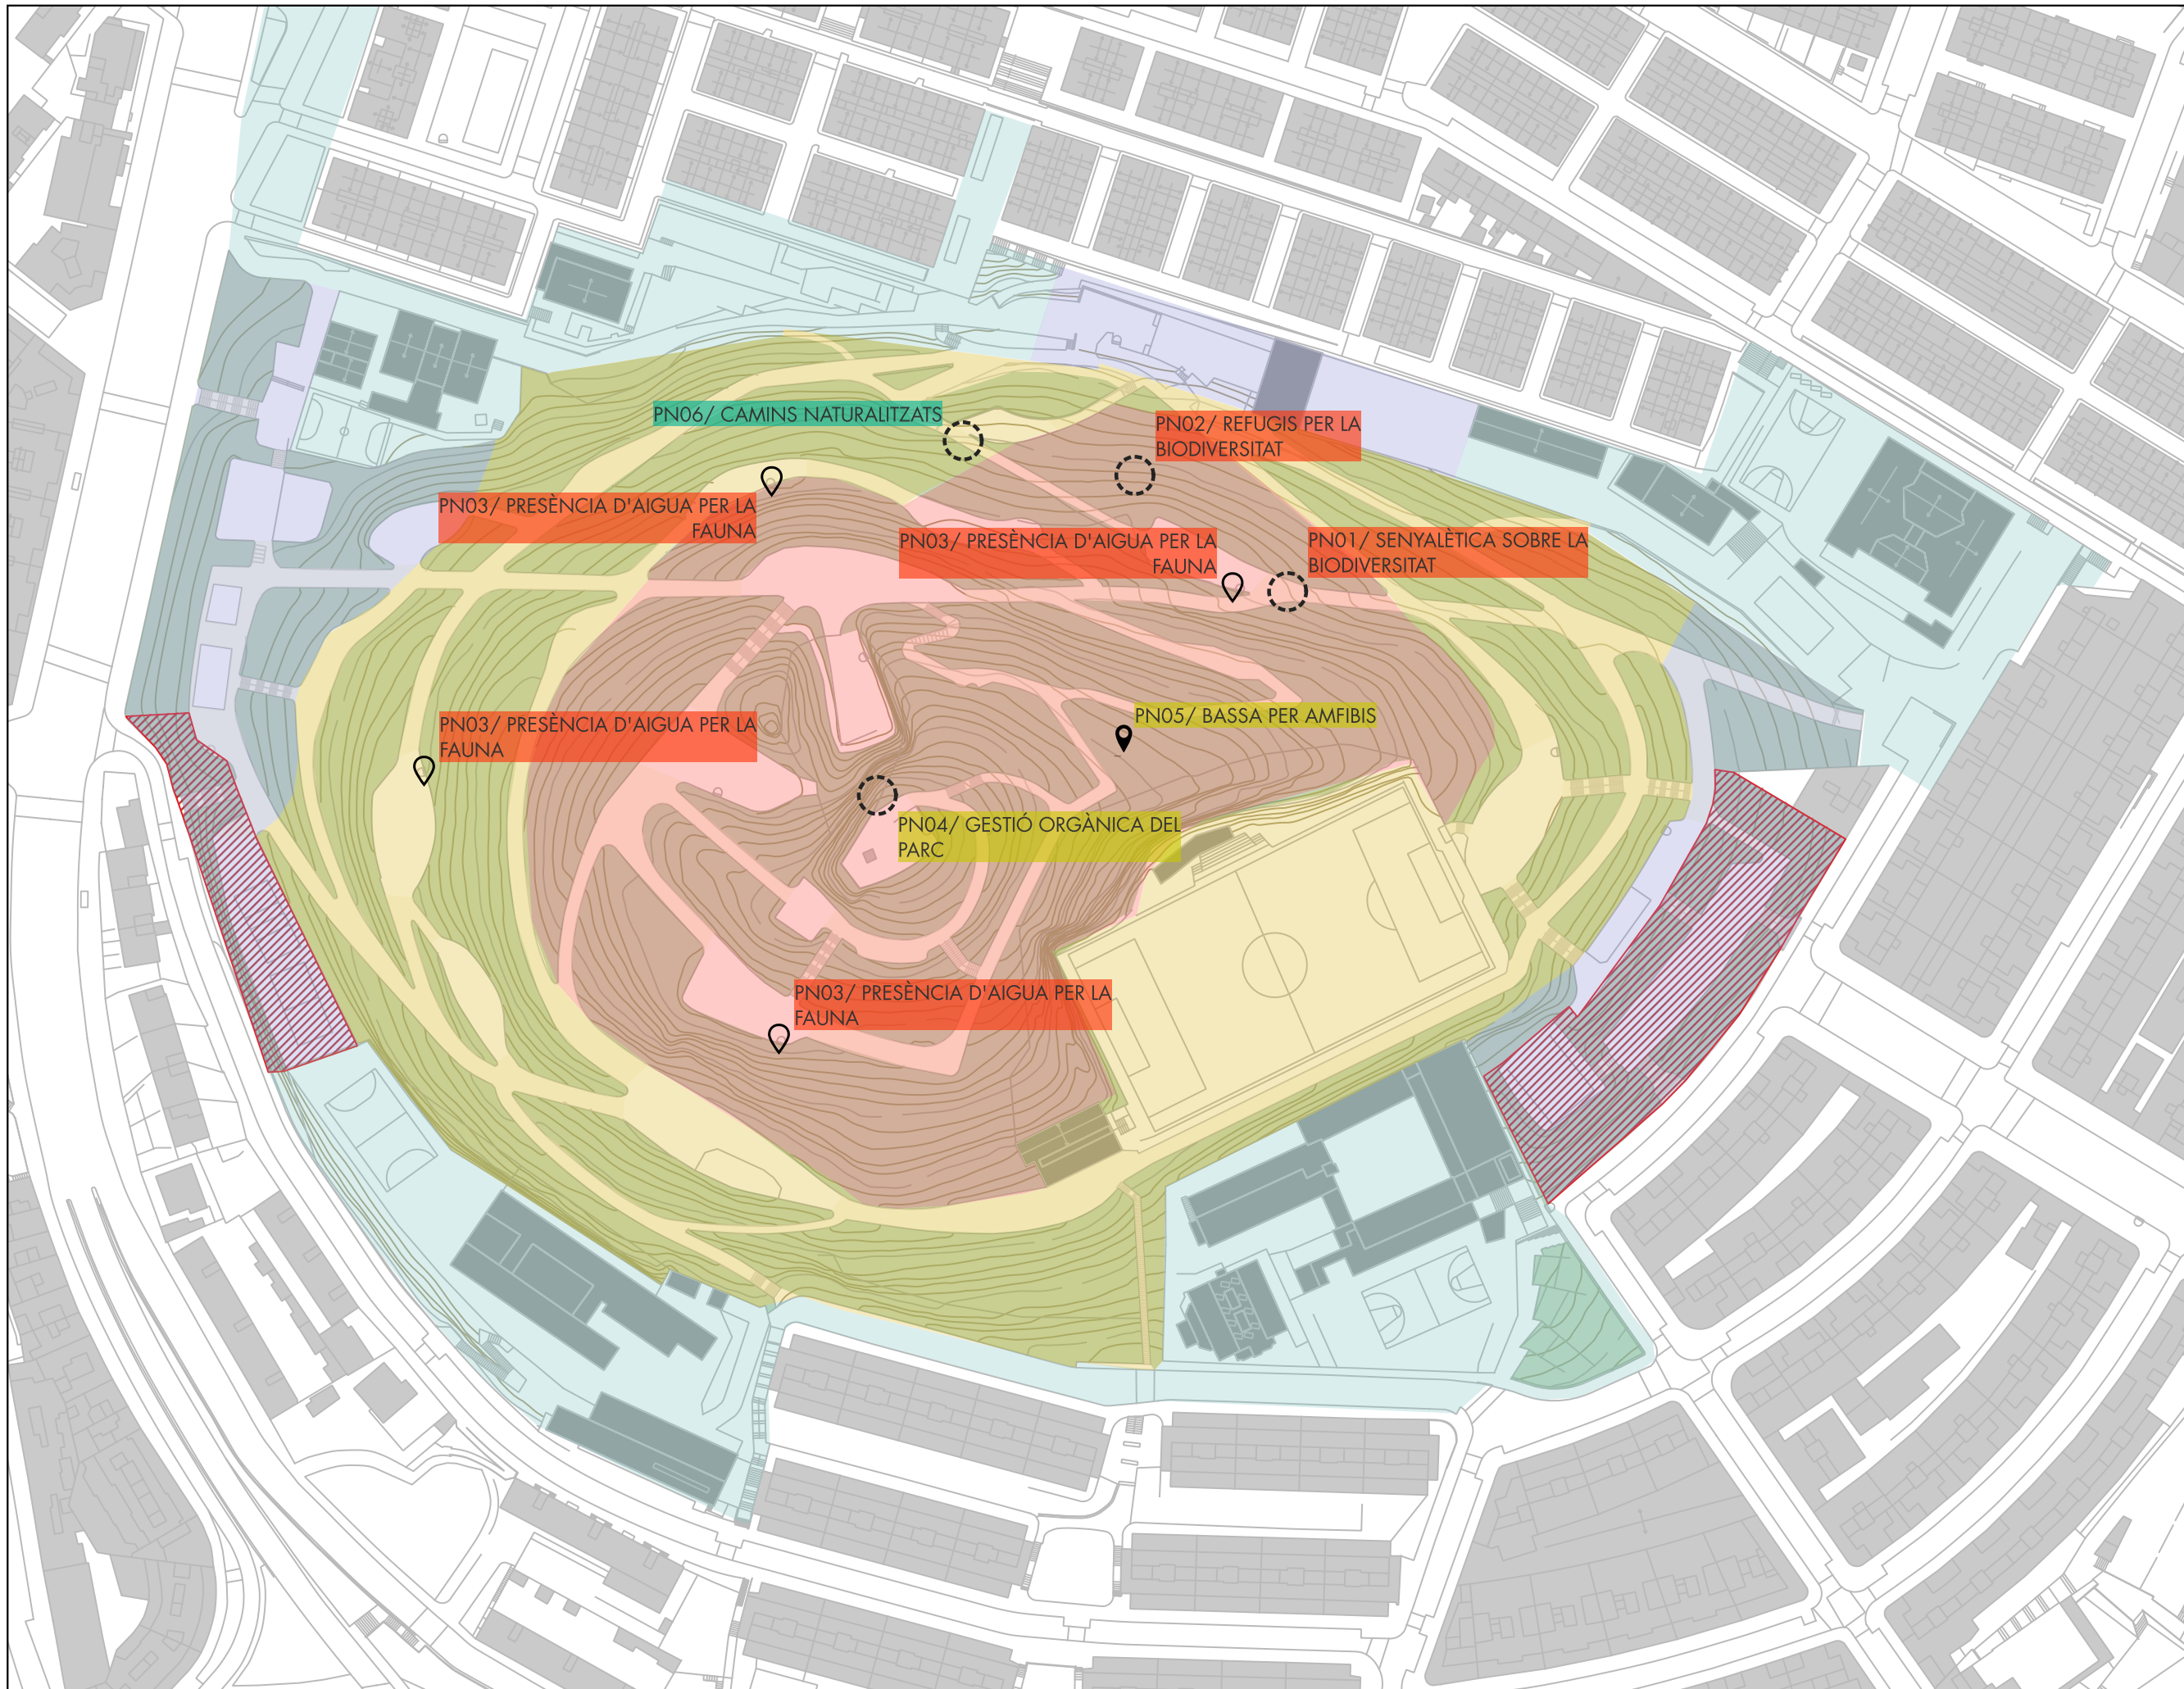


**VOLTÈS**  
cooperativa d'arquitectura








**LLEGENDA**

**linies estratègiques 2021**

PUNTS ACCIONS

-  EMPLAÇAMENT
-  ÀMBIT D'ACTUACIÓ AMPLI
-  POSSIBLE EMPLAÇAMENT

zones del parc

-  Zona pre urbana
-  Zona de tranquil·litat
-  Zona de baixa intensitat
-  Zona d'influència
-  Zona d'especial sensibilitat


-  Prioritat 1
-  Prioritat 2
-  Prioritat 3

**DIAGNOSI URBANO-SOCIAL DEL PARC DEL TURÓ DE LA PERIA**

P11. ACCIONS LR: UN PARC PER LA NATURA

E: 1:1.500



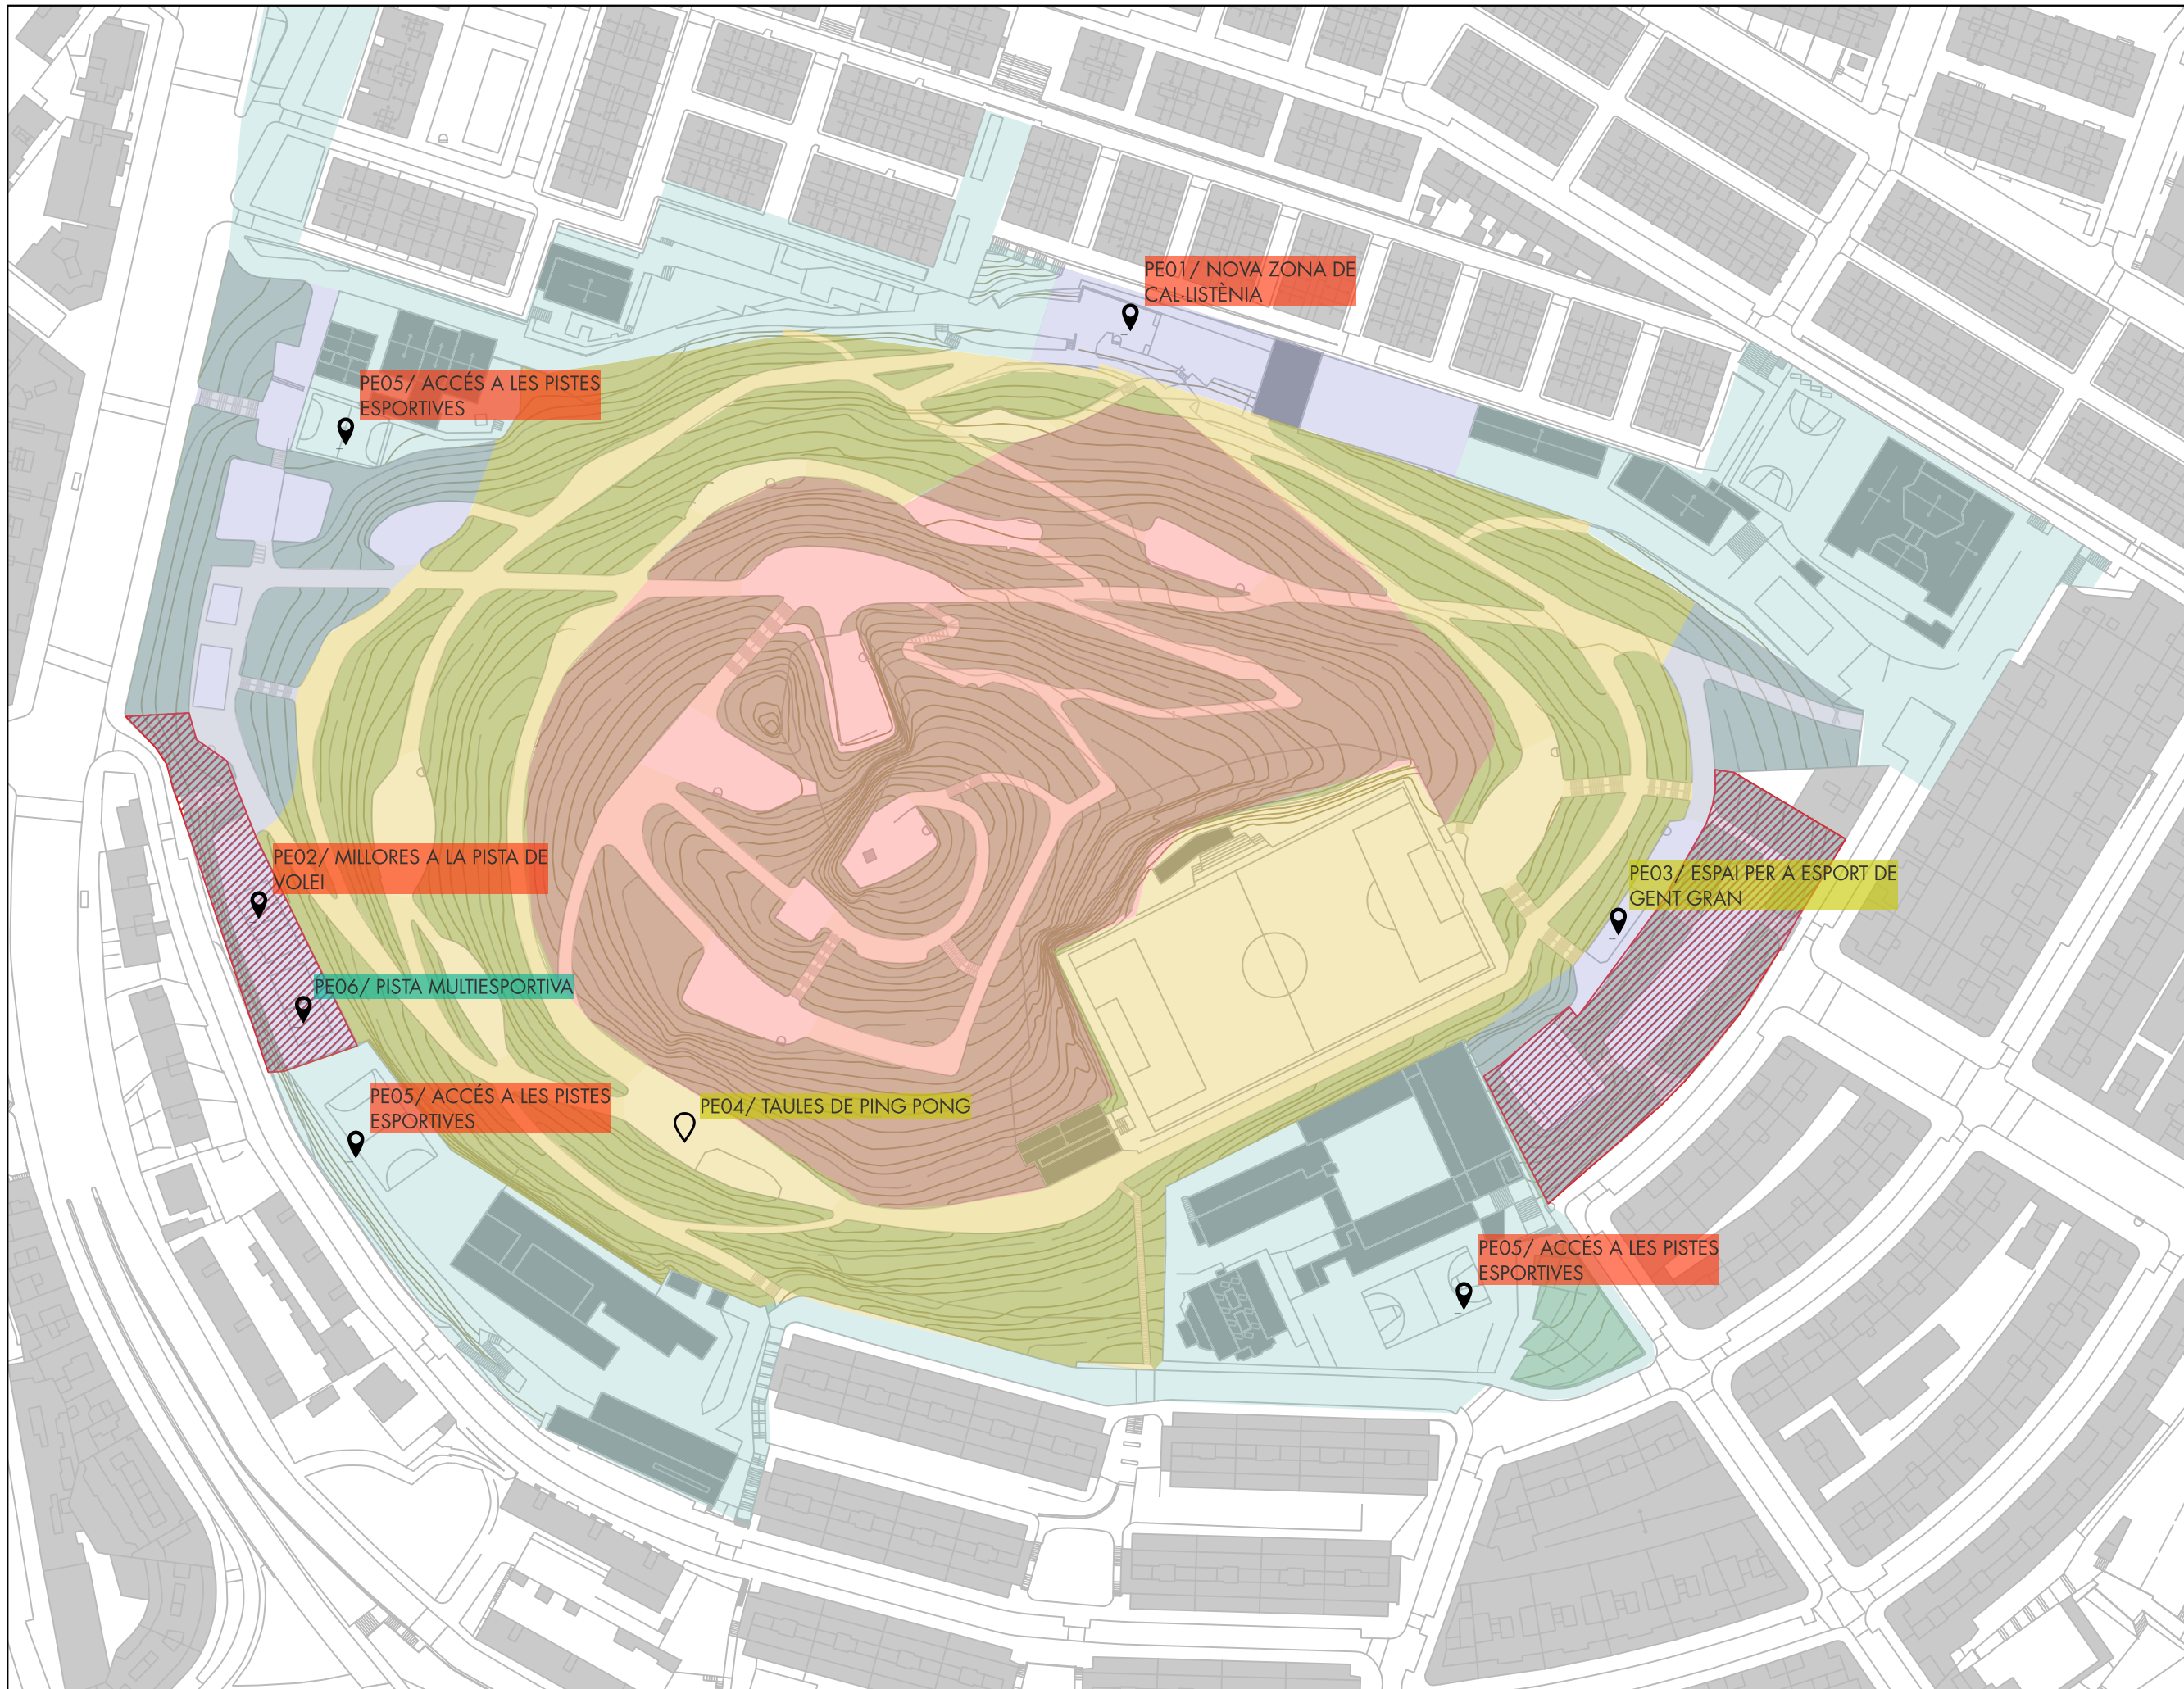




 

 


**LLEGENDA**

**linies estratègiques 2021**

PUNTS ACCIONS

-  EMPLAÇAMENT
-  ÀMBIT D'ACTUACIÓ AMPLI
-  POSSIBLE EMPLAÇAMENT

zones del parc

-  Zona pre urbana
-  Zona de tranquil·litat
-  Zona de baixa intensitat
-  Zona d'influència
-  Zona d'especial sensibilitat


-  Prioritat 1
-  Prioritat 2
-  Prioritat 3

**DIAGNOSI URBANO-SOCIAL DEL PARC DEL TURÓ DE LA PERIA**

P12. ACCIONS LR: UN PARC PER L'ESPORT

E: 1:1.500



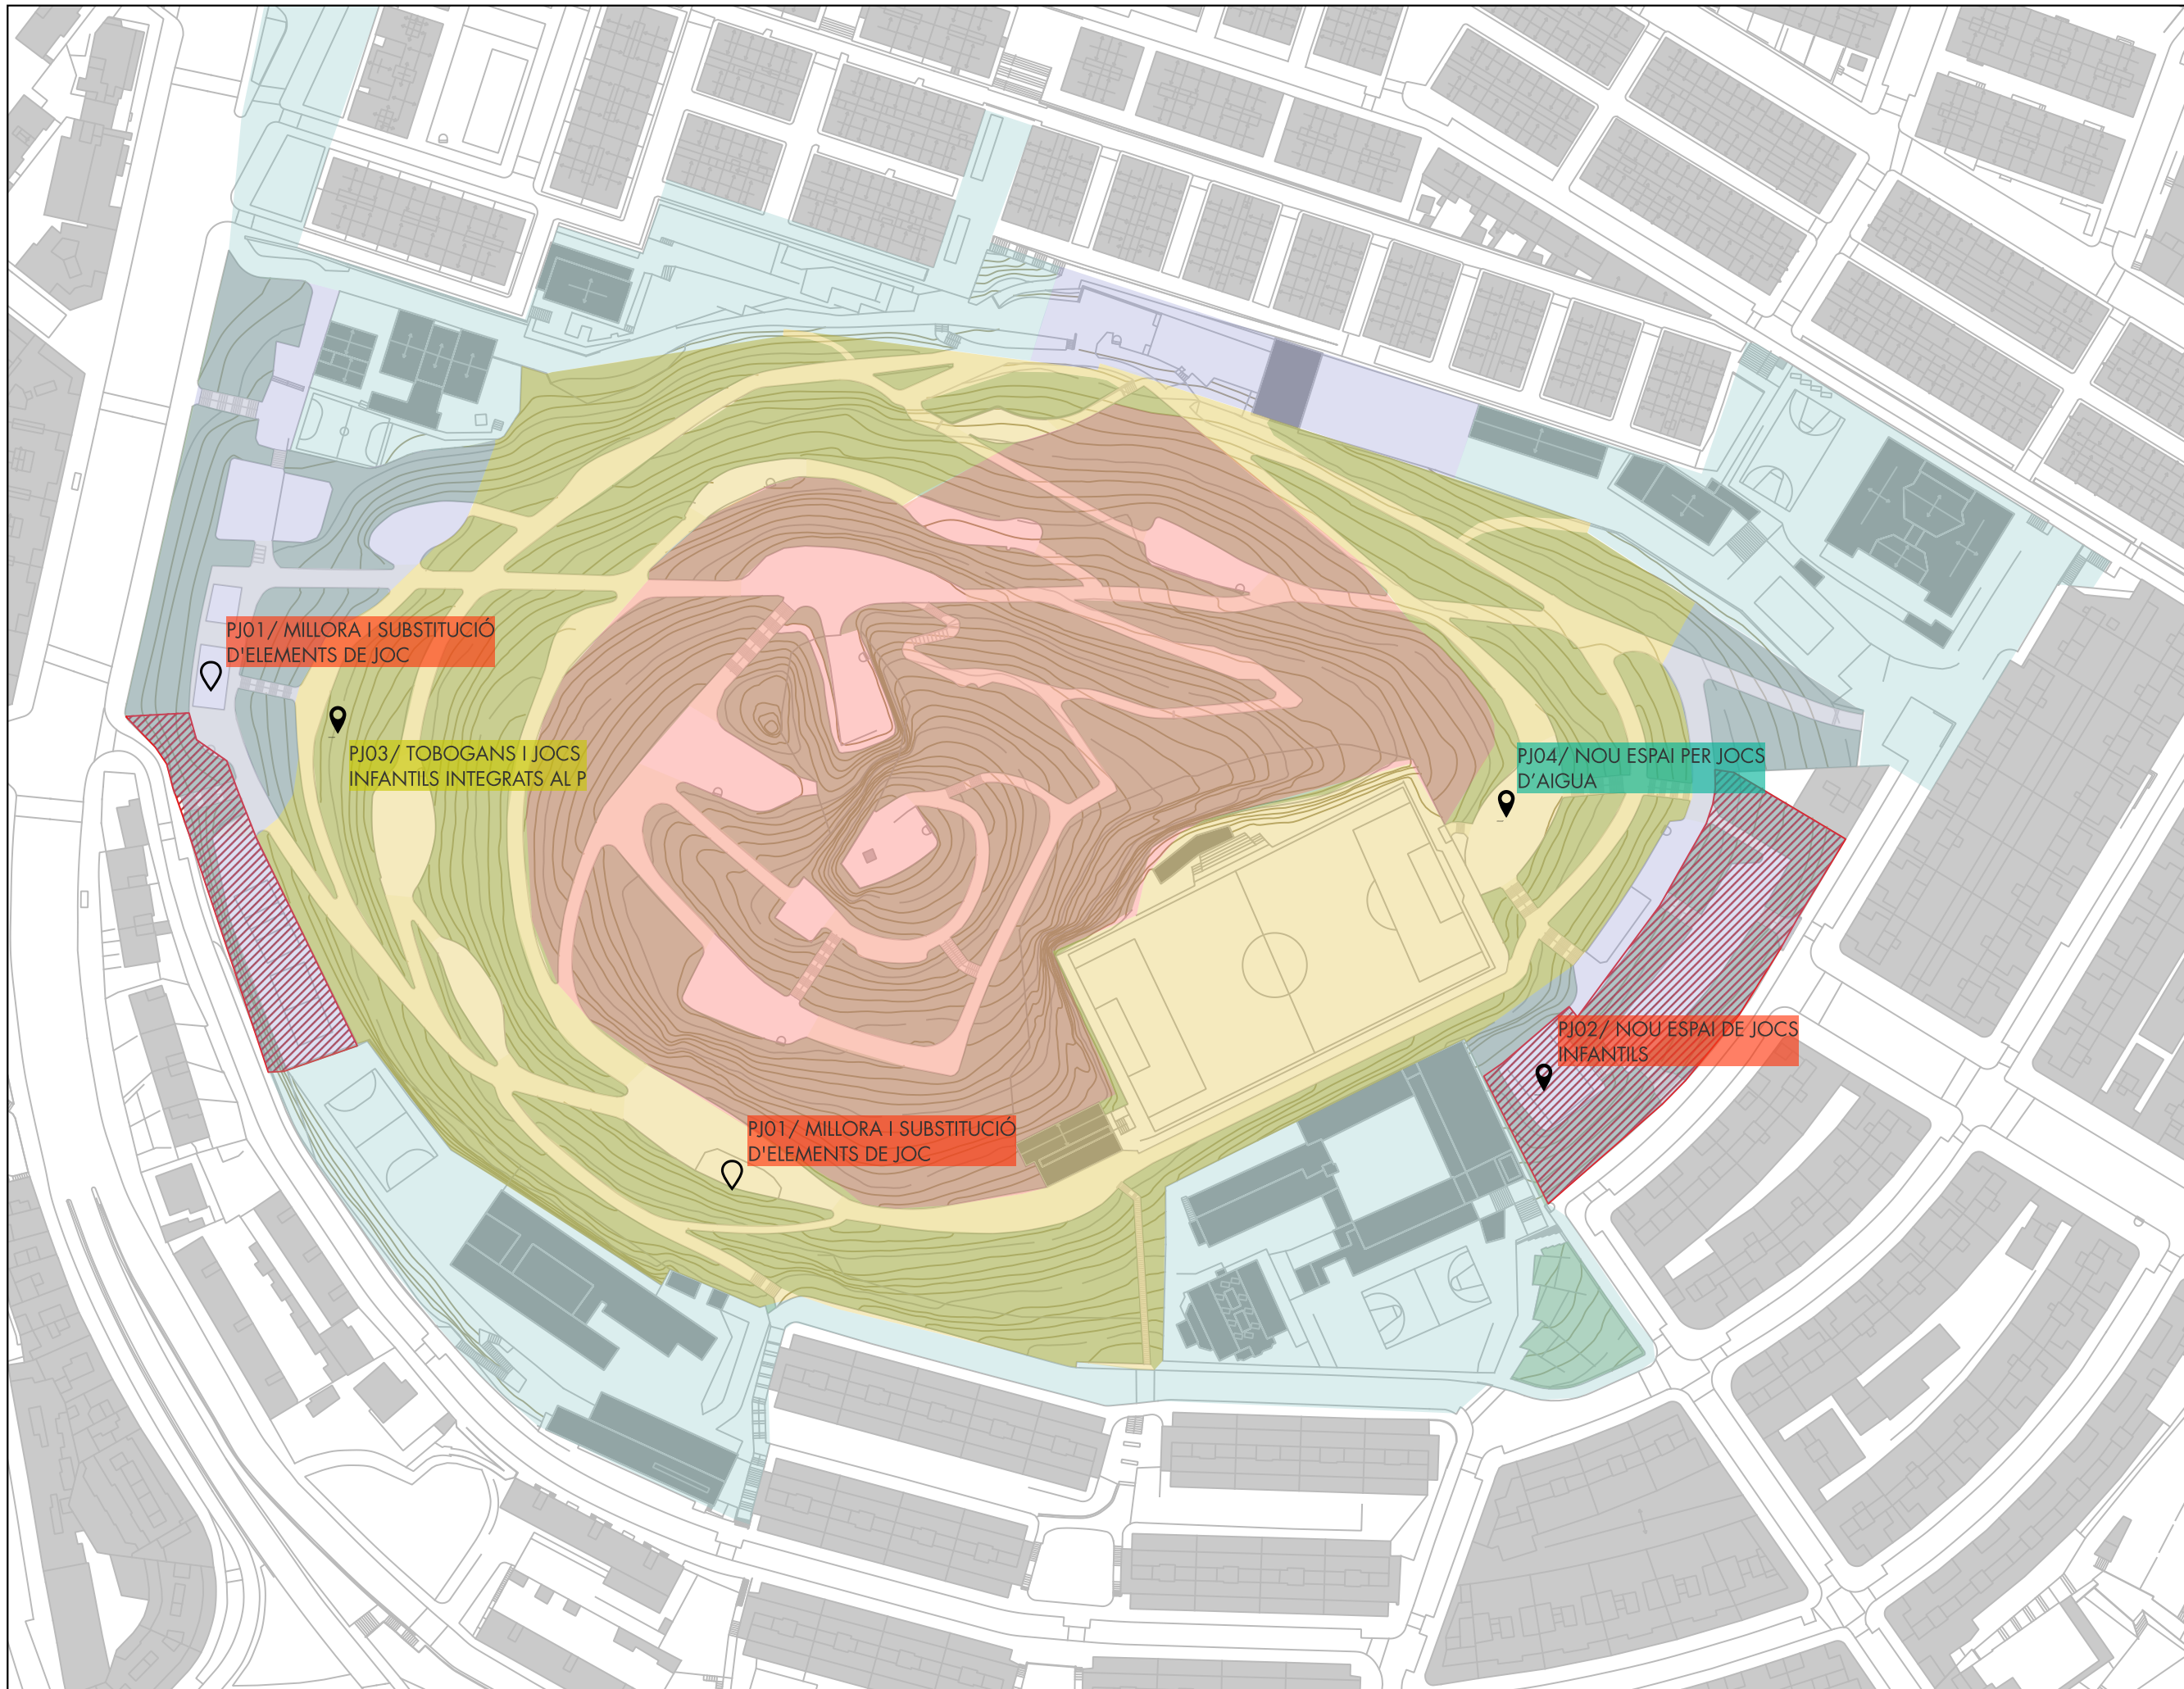









**LLEGENDA**

**linies estratègiques 2021**

PUNTS ACCIONS

-  EMPLAÇAMENT
-  ÀMBIT D'ACTUACIÓ AMPLI
-  POSSIBLE EMPLAÇAMENT

zones del parc

-  Zona pre urbana
-  Zona de tranquil·litat
-  Zona de baixa intensitat
-  Zona d'influència
-  Zona d'especial sensibilitat

-  Prioritat 1
-  Prioritat 2
-  Prioritat 3

PJ01 / MILLORA I SUBSTITUCIÓ D'ELEMENTS DE JOC

PJ03 / TOBOGANS I JOCS INFANTILS INTEGRATS AL P

PJ04 / NOU ESPAI PER JOCS D'AIGUA

PJ02 / NOU ESPAI DE JOCS INFANTILS

PJ01 / MILLORA I SUBSTITUCIÓ D'ELEMENTS DE JOC

**DIAGNOSI URBANO-SOCIAL DEL PARC DEL TURÓ DE LA PERIA**

P13. ACCIONS LR: UN PARC PER JUGAR-HI

E: 1:1.500








 

 

 
**LLEGENDA**



**linies estratègiques 2021**

PUNTS ACCIONS

-  EMPLAÇAMENT
-  ÀMBIT D'ACTUACIÓ AMPLI
-  POSSIBLE EMPLAÇAMENT

zones del parc

-  Zona pre urbana
-  Zona de tranquil·litat
-  Zona de baixa intensitat
-  Zona d'influència
-  Zona d'especial sensibilitat

-  Prioritat 1
-  Prioritat 2
-  Prioritat 3

PR04/ MILLORA ACCESSIBILITAT ALS ACCESSOS DEL

PR02/ LAVABOS NOUS I MILLORES

PR05/ NOVA IL·LUMINACIÓ RESPECTUOSA AMB LA FAU

PR03/ RENOVAR ESPAI D'ESBARJO PER GOSSOS

PR01/ ARRANJAMENT DEL MOBILIARI DEL PARC

PR07/ NOU ESPAI DE JOC PER GOSSOS

PR06/ RENOVACIÓ ZONA MIRADOR

PR02/ LAVABOS NOUS I MILLORES


PR04/ MILLORA ACCESSIBILITAT ALS ACCESSOS DEL

**DIAGNOSI URBANO-SOCIAL DEL PARC DEL TURÓ DE LA PERIA**

P14. ACCIONS LR: UN PARC RENOVAT

E: 1:1.500



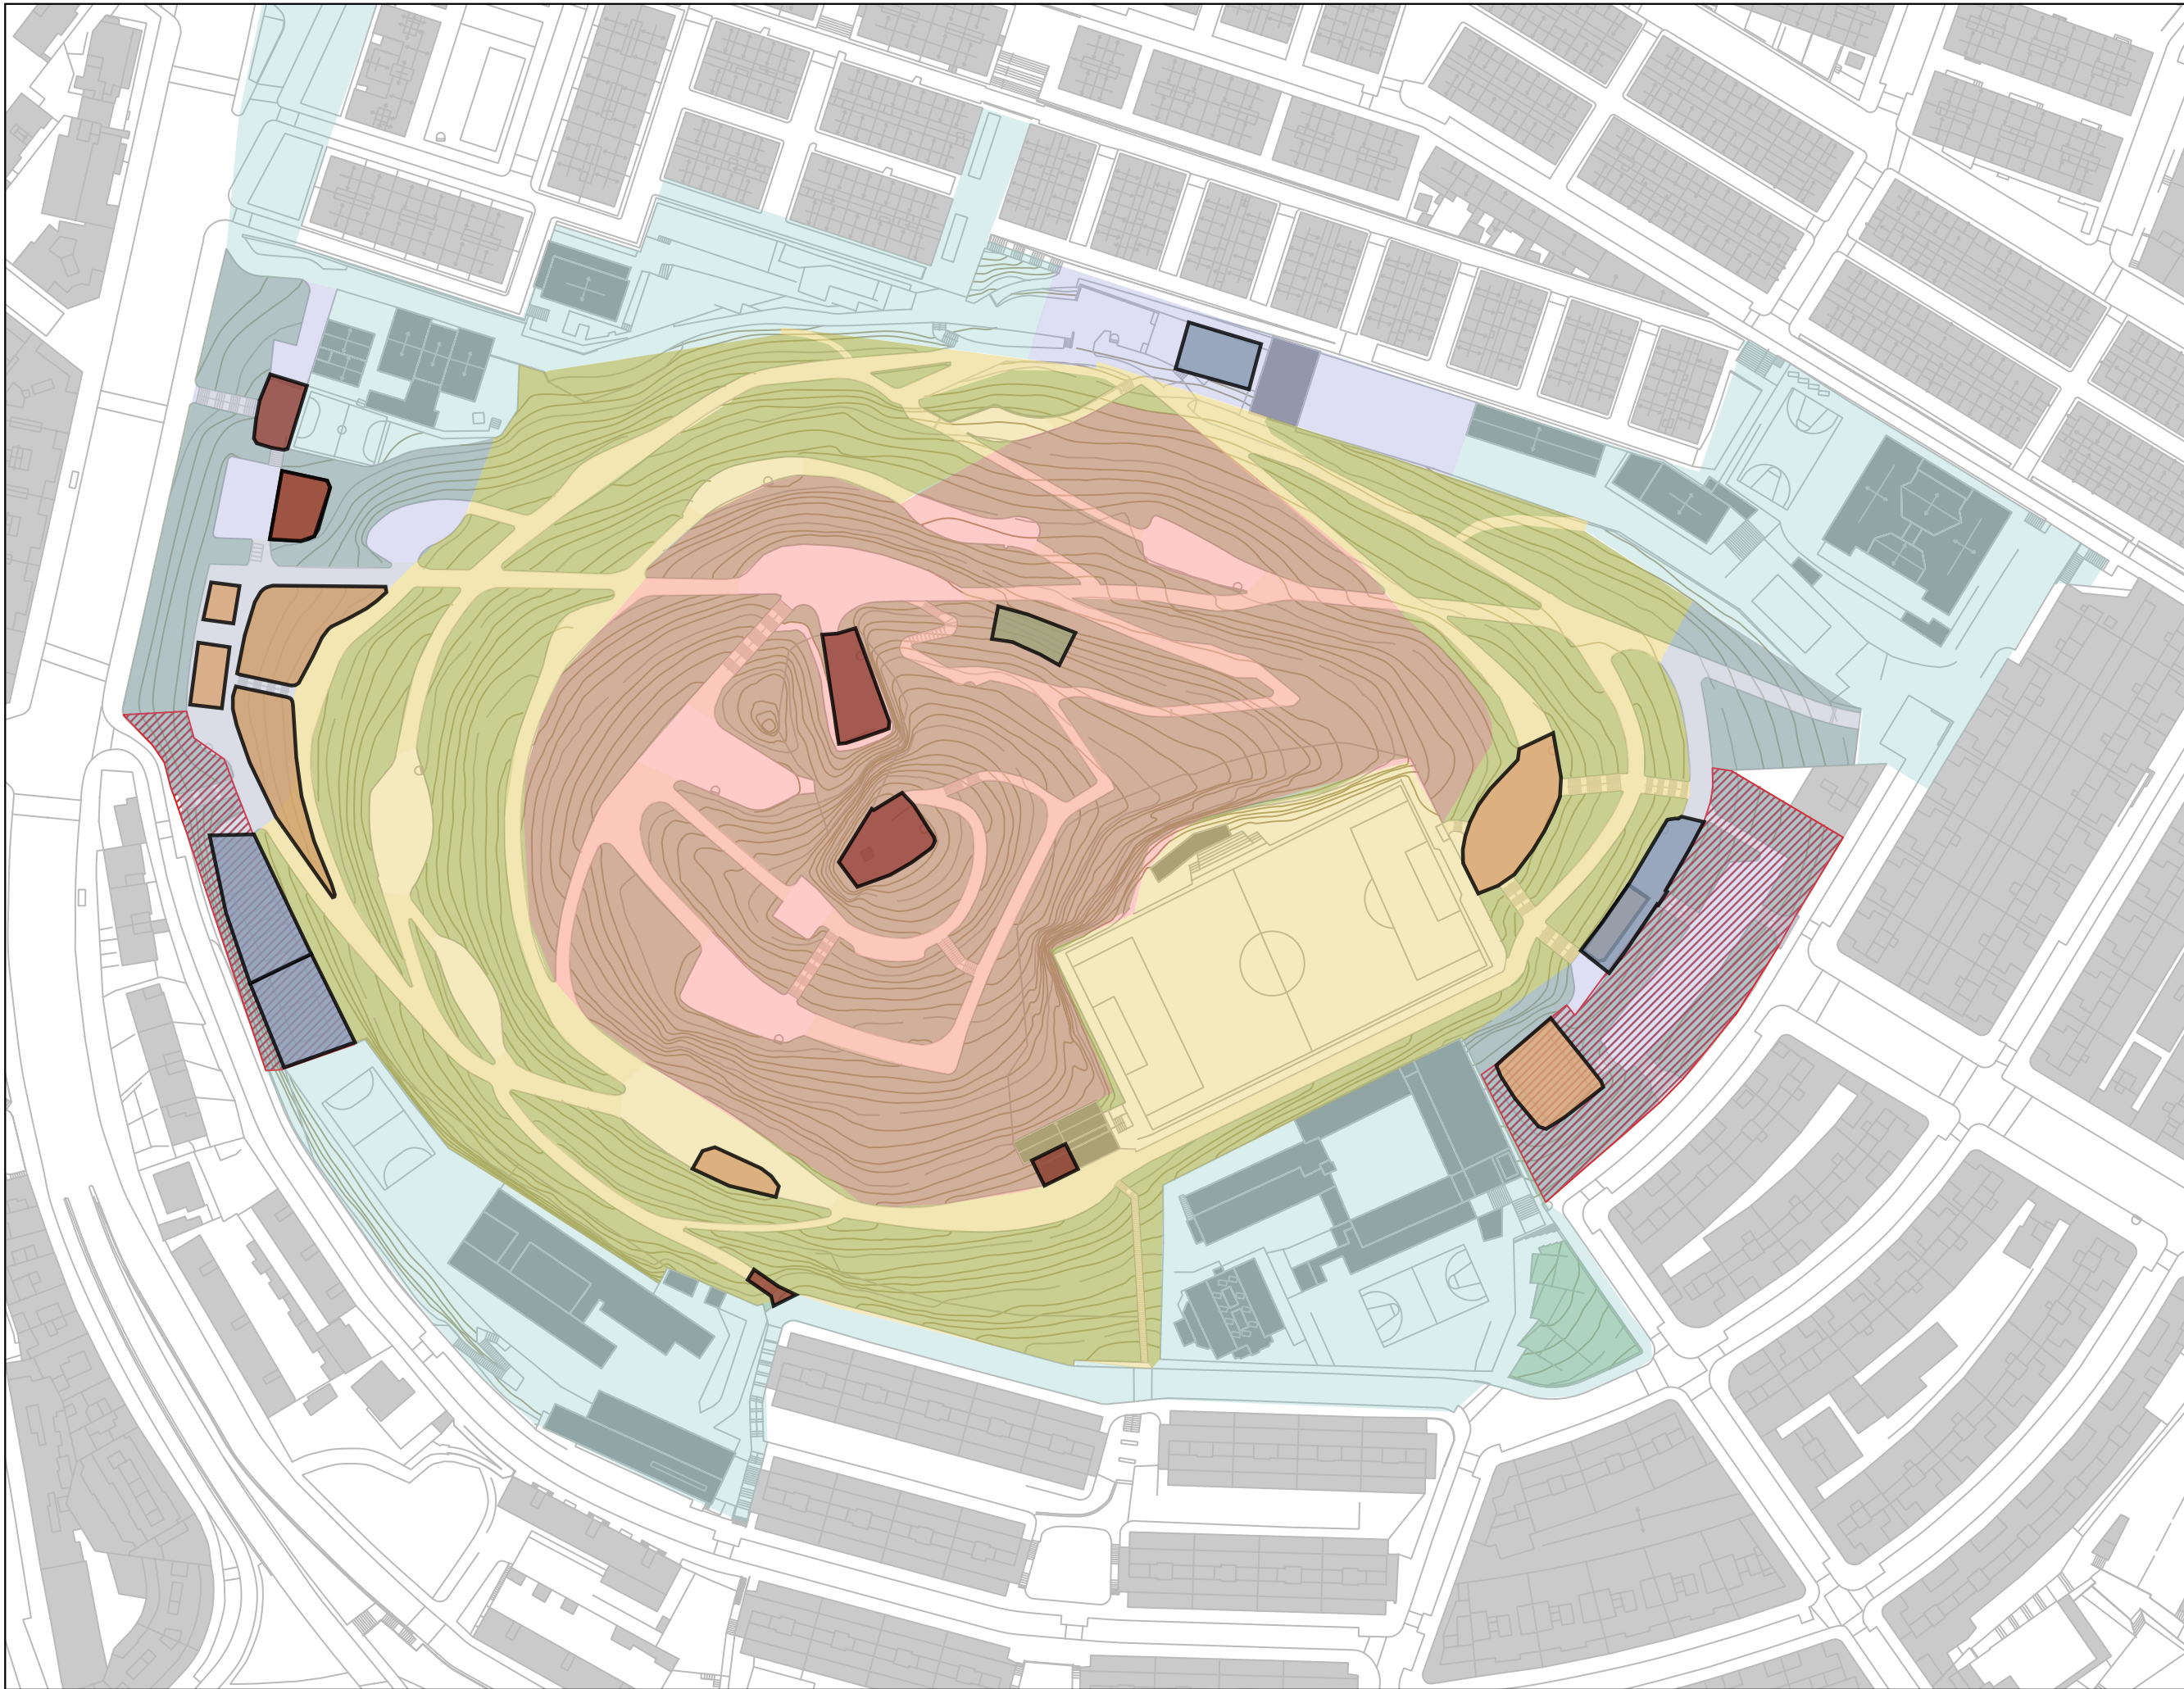

**LLEGENDA**

zones del parc

- Zona pre urbana
- Zona de tranquil·litat
- Zona de baixa intensitat
- Zona d'influència
- Zona d'especial sensibilitat

**DIAGNOSI URBANO-SOCIAL DEL PARC DEL TURÓ DE LA PERIA**

P15. ÀMITS D'ACTUACIÓ CONCRETES

▲ E: 1:1.500

