

REDACTOR DEL PROJECTE:

Basterrechea-Tejada arquitectes

ACTUALITZACIÓ GEN - 2024

Revisat: Gener 2024

Dibuixat:



INSTITUT ESCOLA SICÍLIA


Plànol:
Estat Actual - Planta Baixa

Escales: A-3: 1/200 A-1: 1/100
Adreça: C./ de Sicília, 249
Districte: EIXAMPLE
Data: GENER-2024

Direcció d'Equipaments Educatius



Plànol n.
EA-01

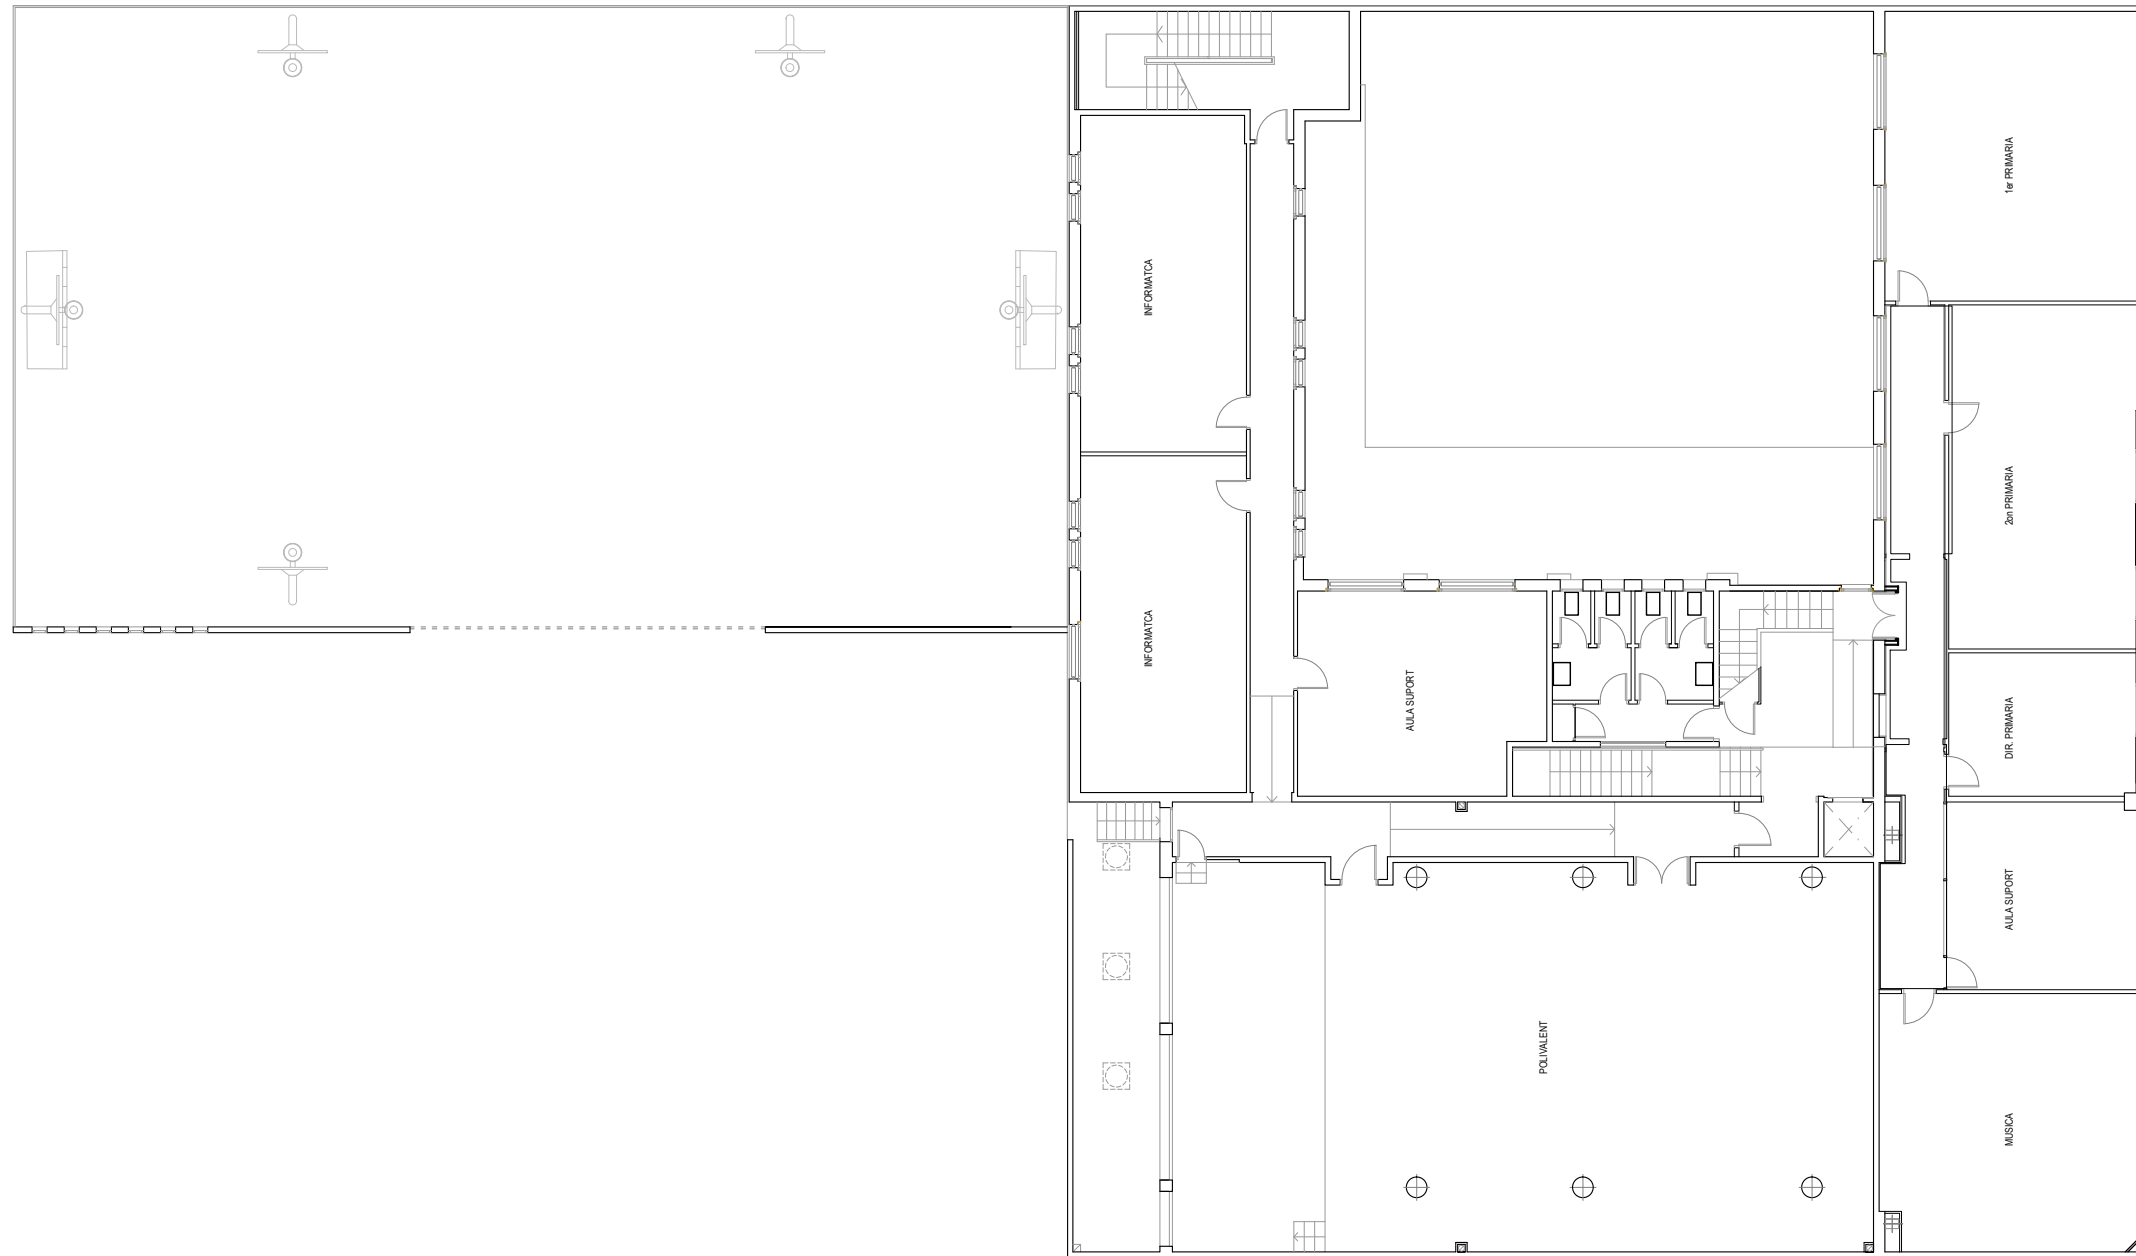

REDACTOR DEL PROJECTE:
Basterrechea-Tejada arquitectes

ACTUALITZACIÓ GEN - 2024
Revisat: Gener 2024 Dibuixat:



INSTITUT ESCOLA SICÍLIA


Plànol:
Estat Actual - Planta Primera

Escales Adreça : C./ de Sicília, 249
A-3: 1/200 Districte : EIXAMPLE
A-1: 1/100 Data : GENER- 2024

Direcció d'Equipaments Educatius



Plànol n.
EA-02

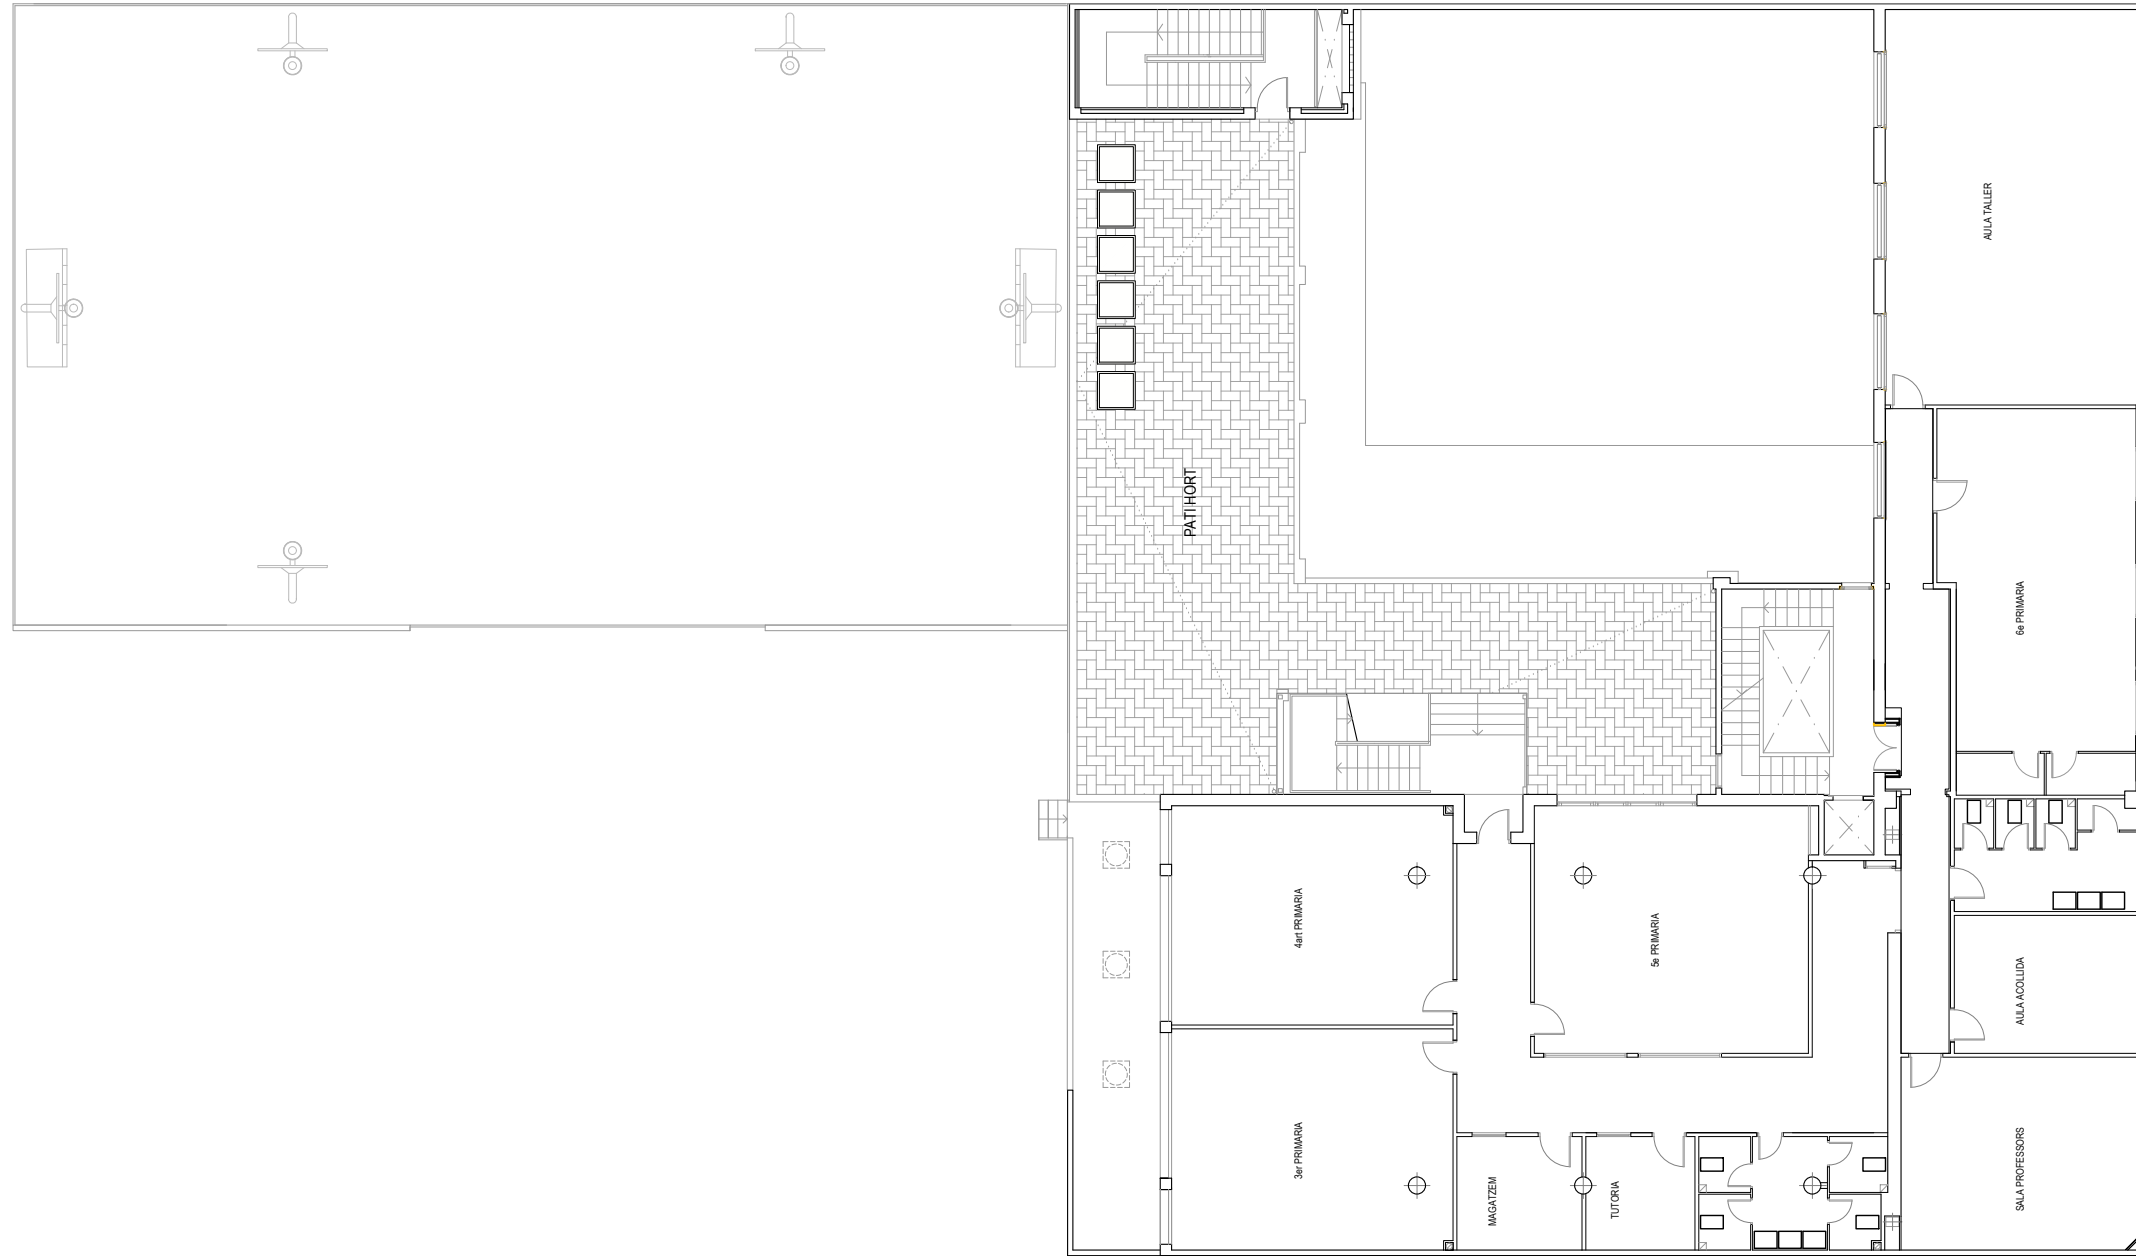

REDACTOR DEL PROJECTE:

Basterrechea-Tejada arquitectes

ACTUALITZACIÓ GEN - 2024

Revisat: Gener 2024

Dibuixat:



INSTITUT ESCOLA SICÍLIA


Plànol:
Estat Actual - Planta Segona

Escales: A-3: 1/200
A-1: 1/100
Adreça: C./ de Sicília, 249
Districte: EIXAMPLE
Data: GENER- 2024

Direcció d'Equipaments Educatius



Plànol n.
EA-03

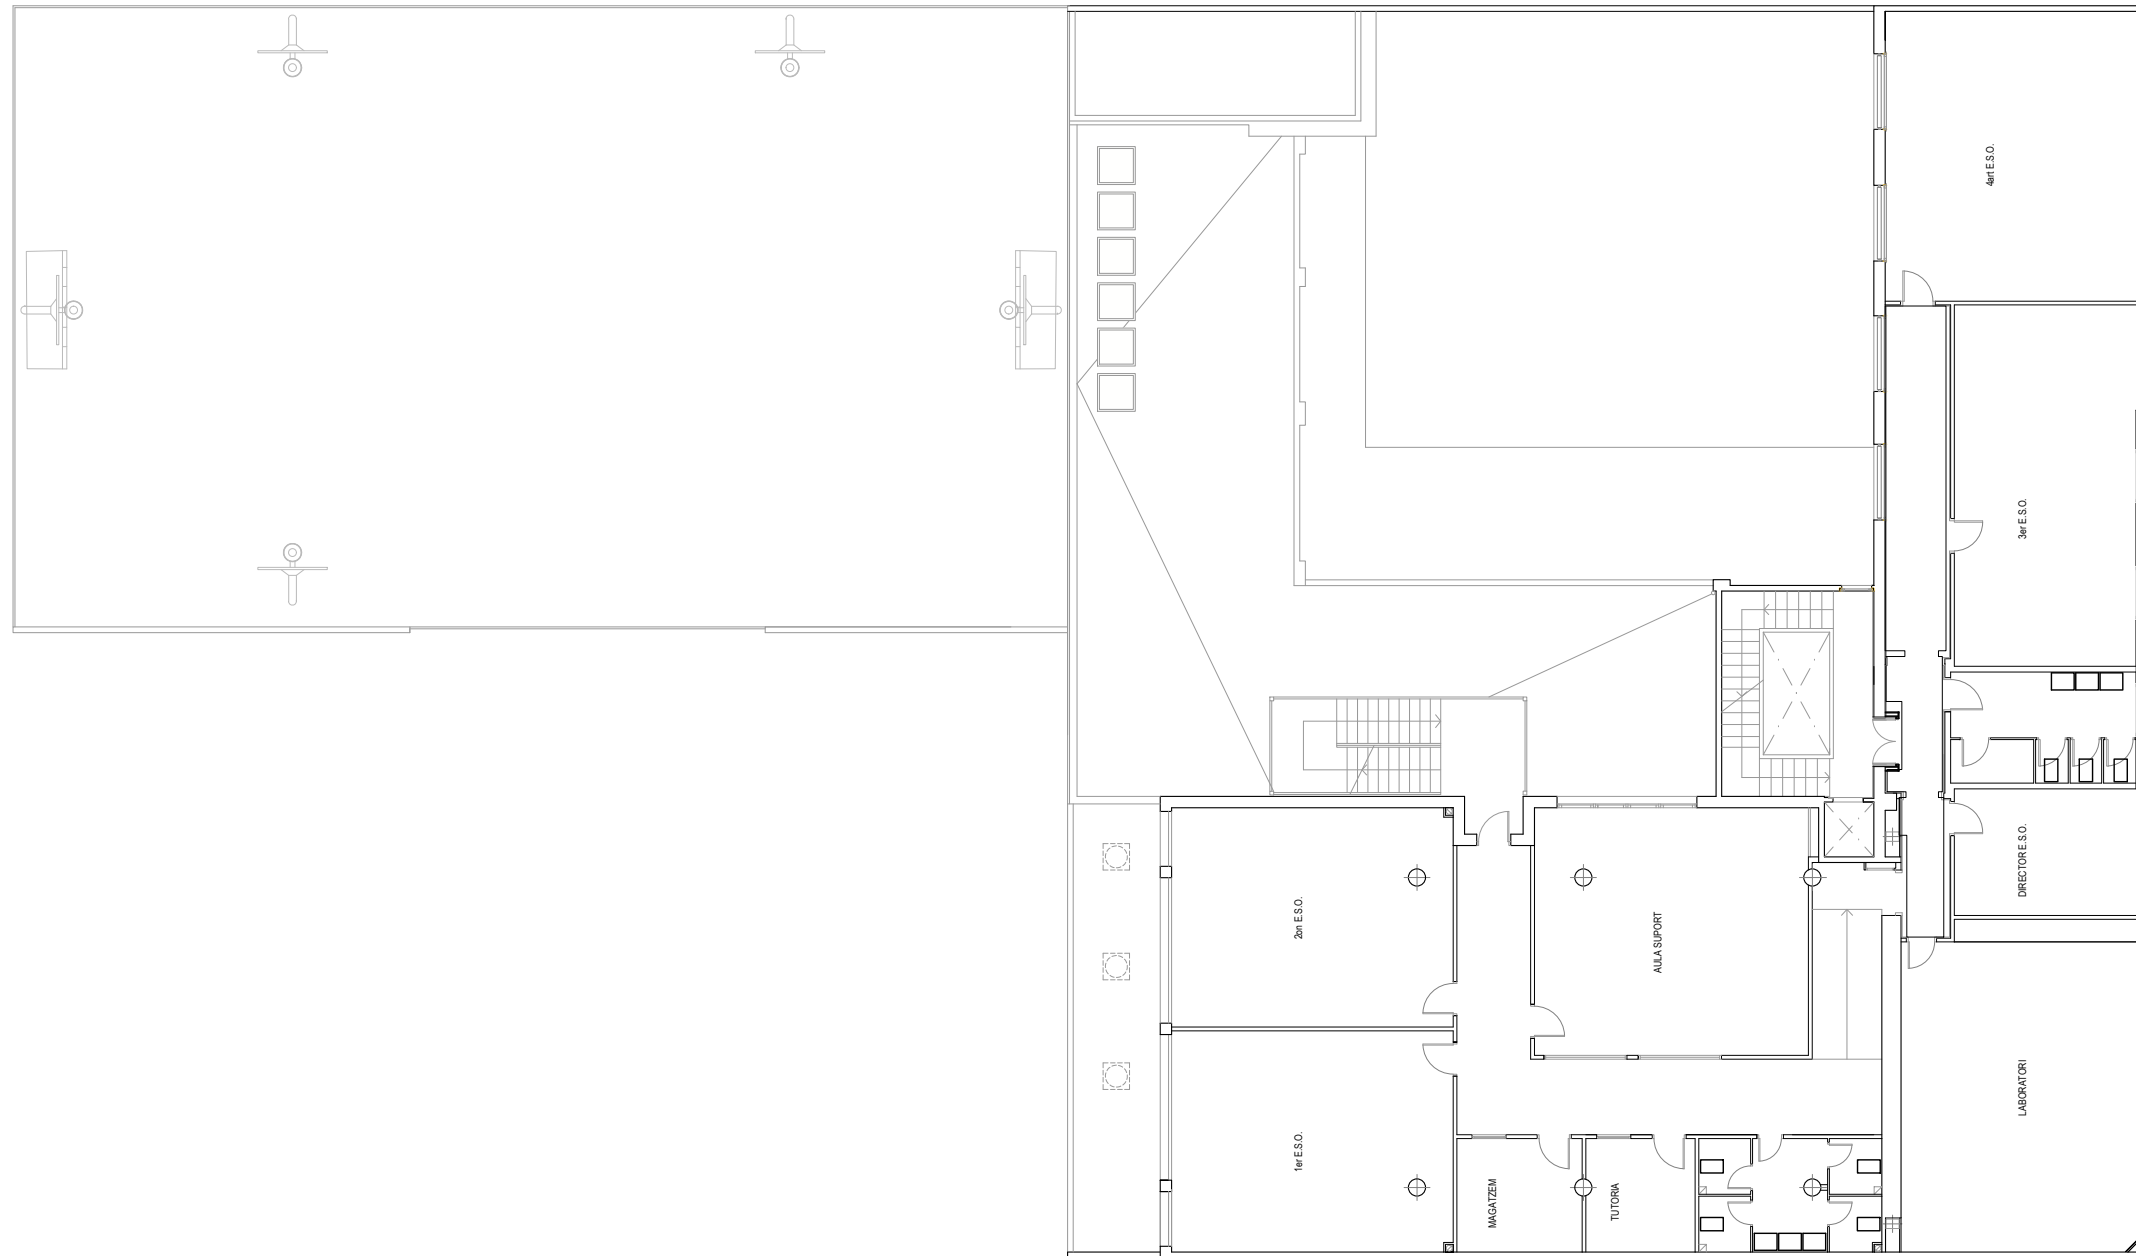

REDACTOR DEL PROJECTE:

Basterrechea-Tejada arquitectes

ACTUALITZACIÓ GEN - 2024

Revisat: Gener 2024 Dibuixat:



INSTITUT ESCOLA SICÍLIA


Plànol:
Estat Actual - Planta Tercera

Escales: A-3: 1/200
A-1: 1/100
Adreça: C./ de Sicília, 249
Districte: EIXAMPLE
Data: GENER- 2024

Direcció d'Equipaments Educatius



Plànol n.
EA-04

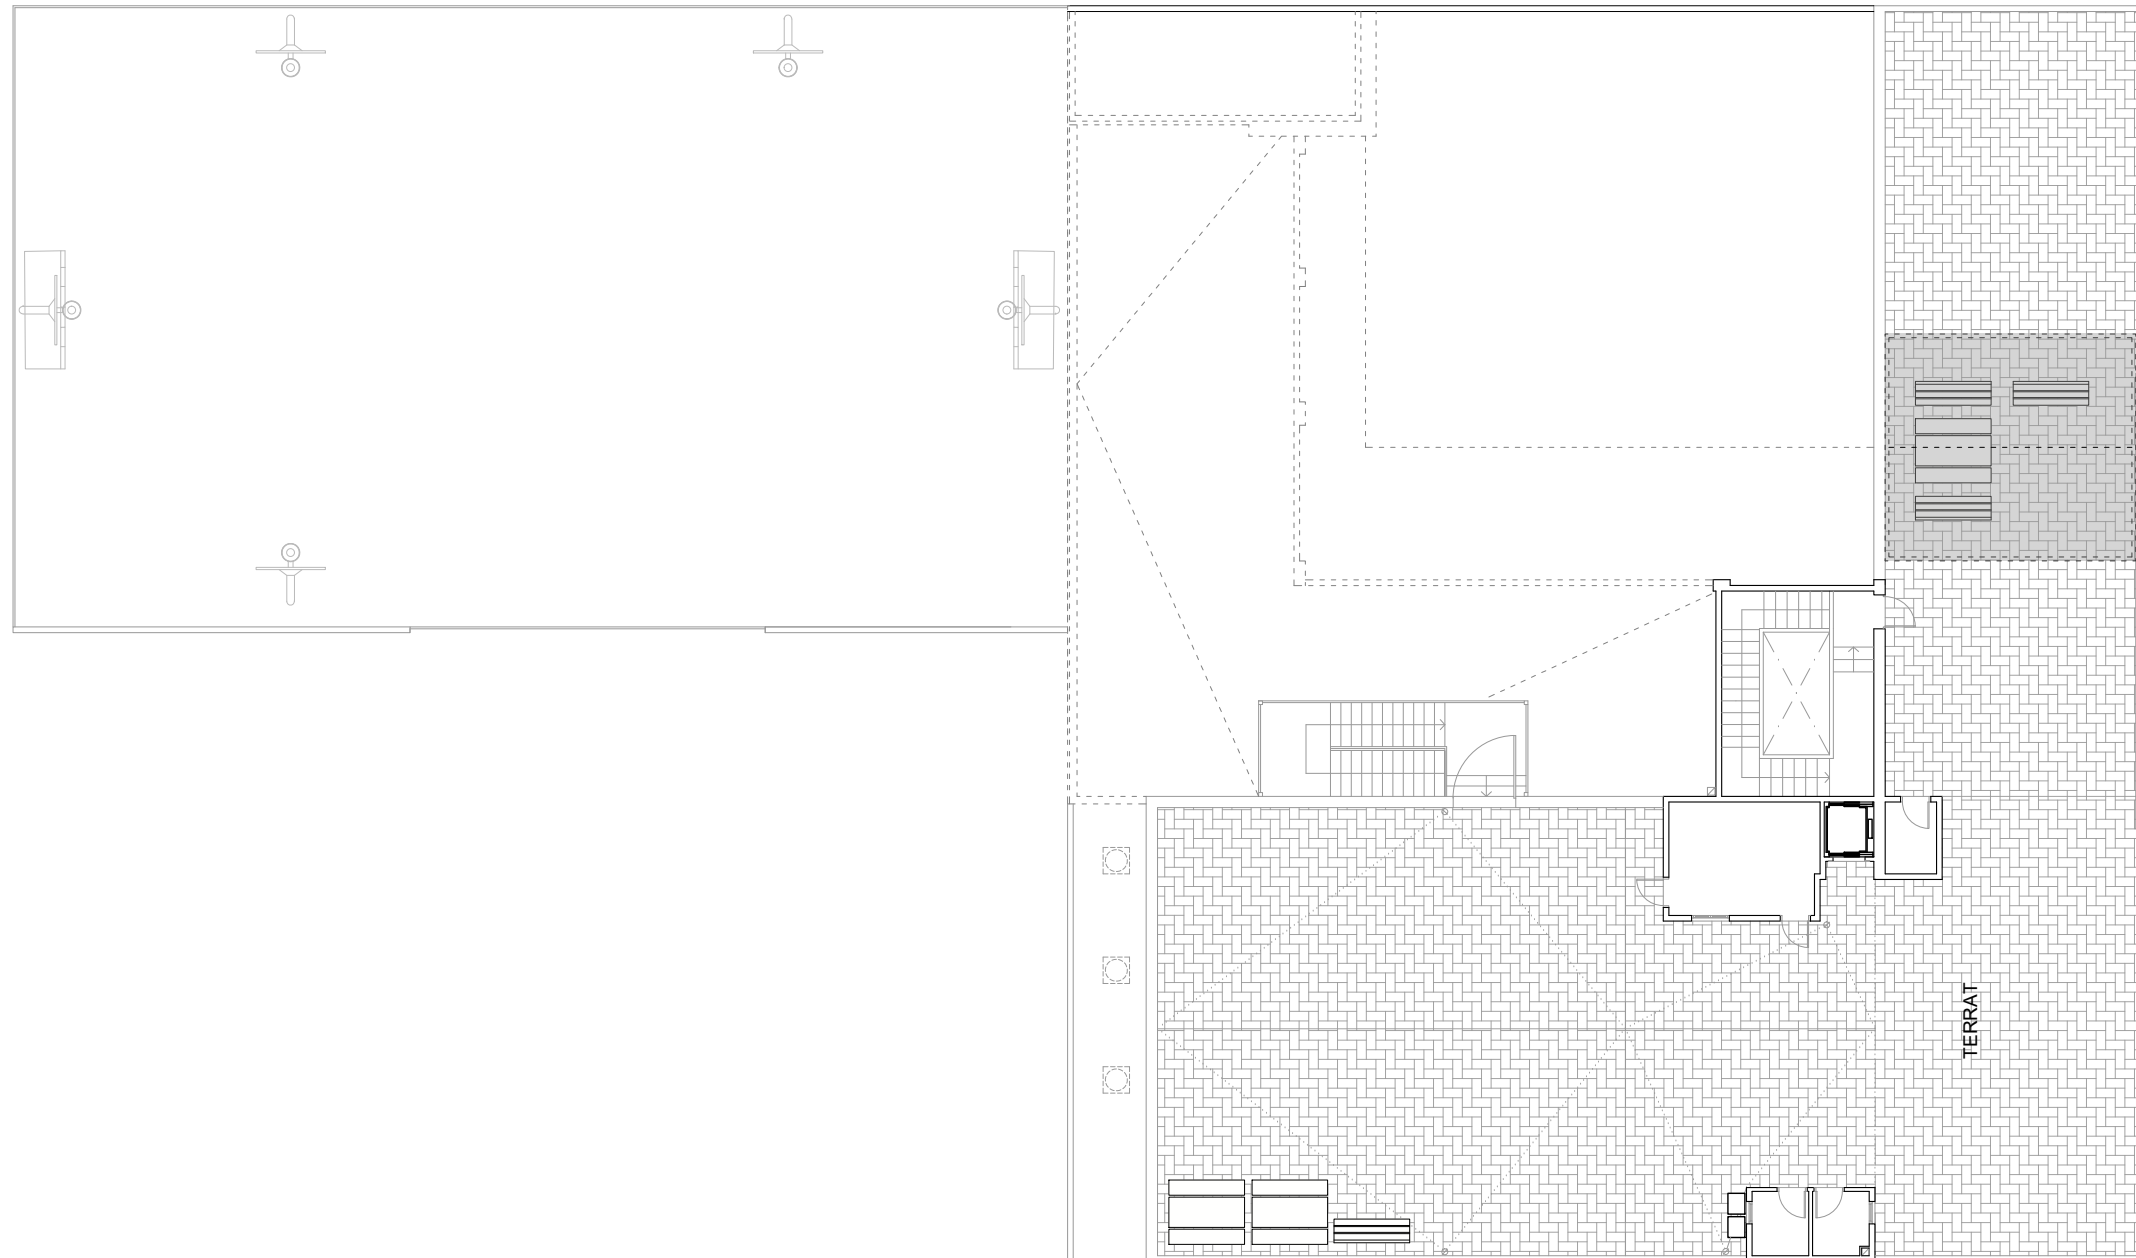

REDACTOR DEL PROJECTE:

Basterrechea-Tejada arquitectes

ACTUALITZACIÓ GEN - 2024

Revisat: Gener 2024

Dibuixat:



INSTITUT ESCOLA SICÍLIA


Plànol:
Estat Actual - Planta Coberta

Escales
A-3: 1/200
A-1: 1/100
Adreça : C./ de Sicília, 249
Districte : EIXAMPLE
Data : GENER- 2024

Direcció d'Equipaments Educatius



Plànol n.
EA-05

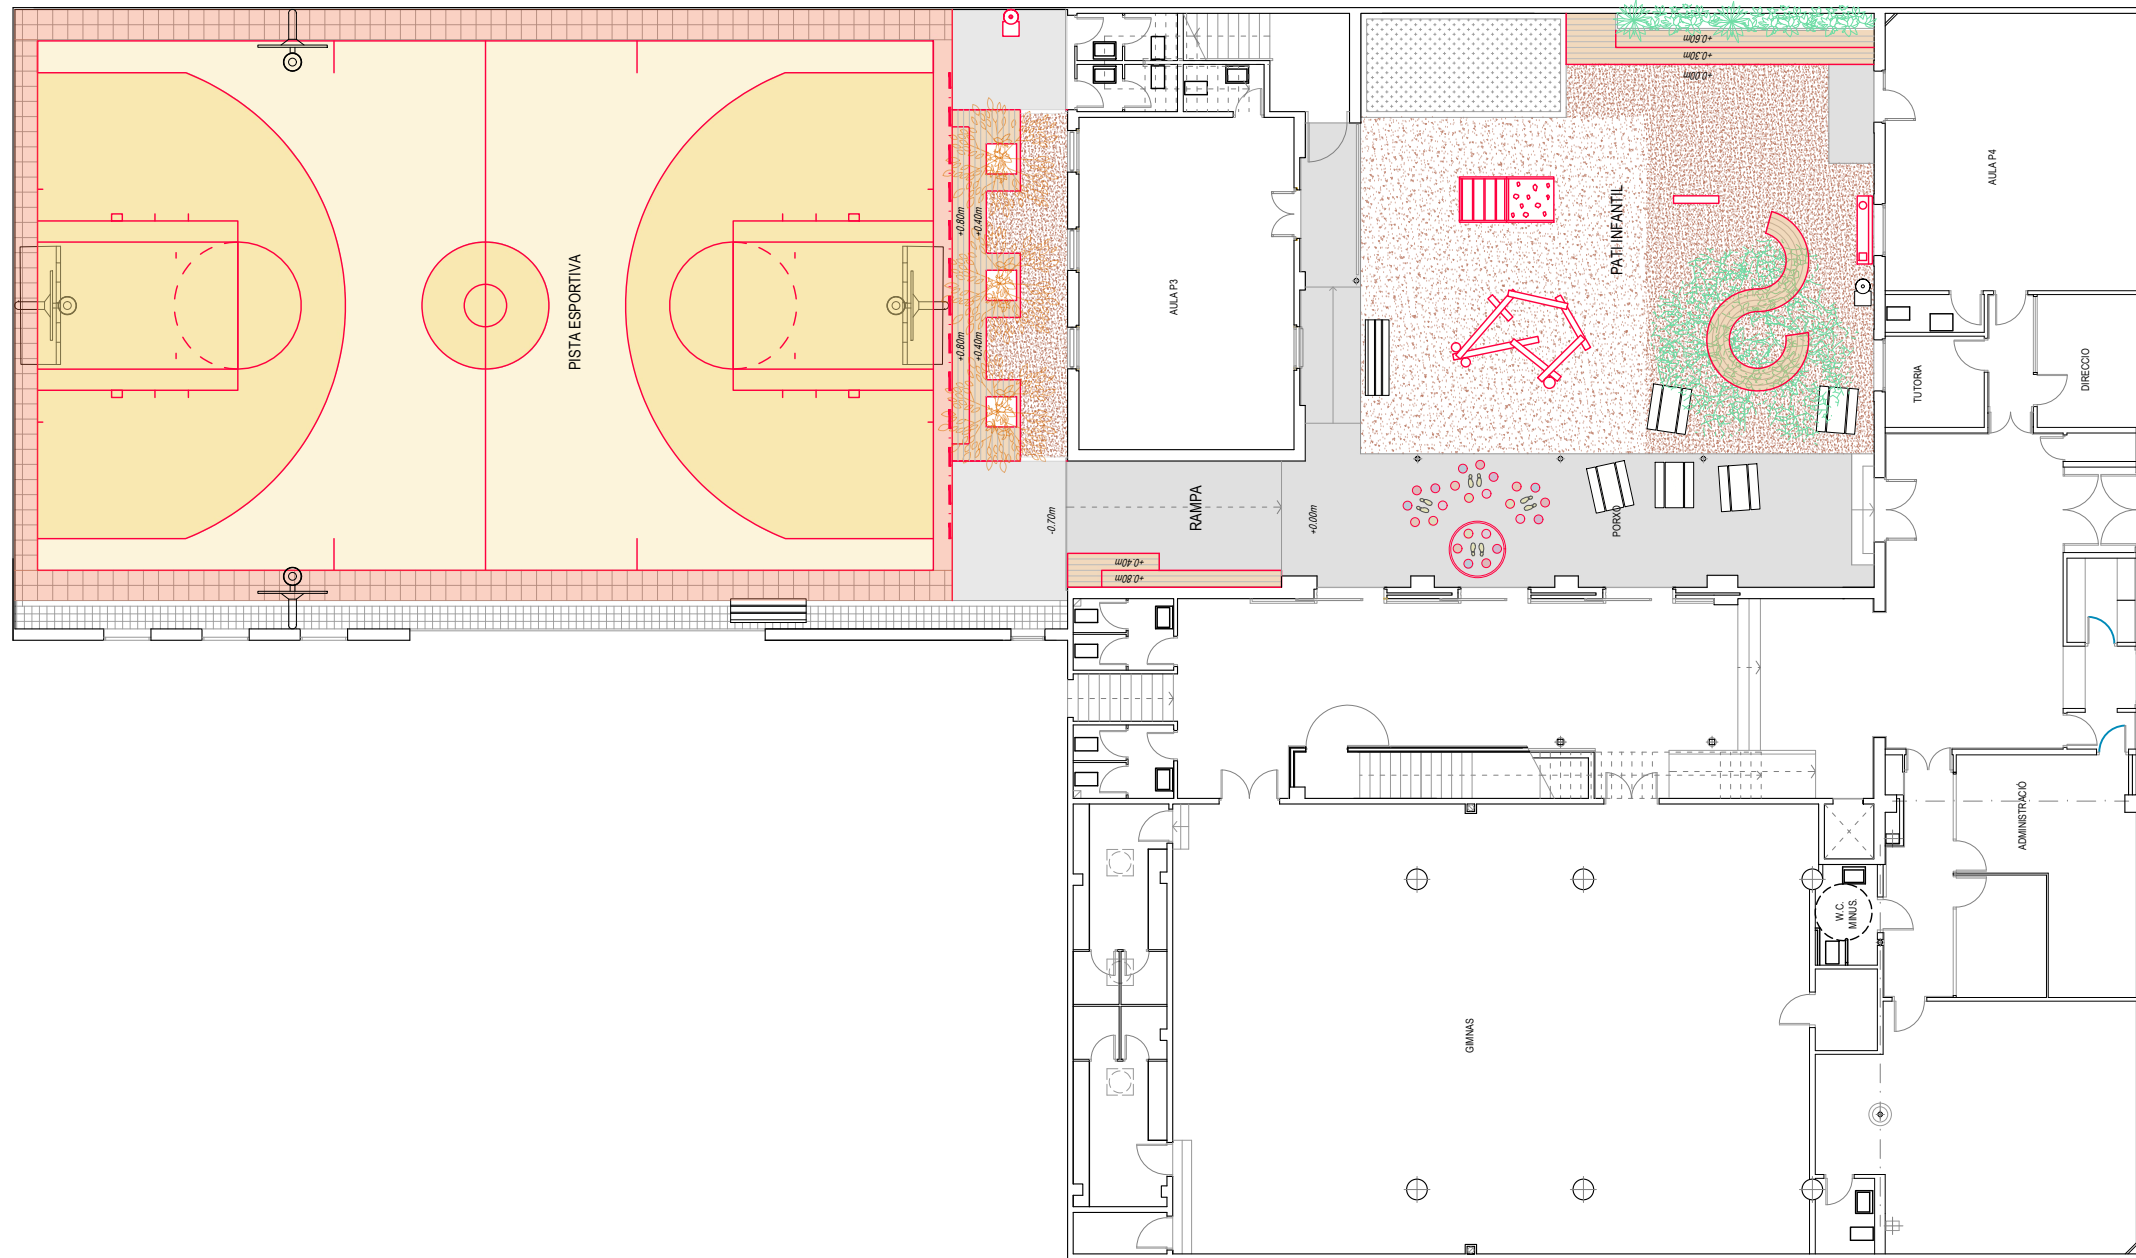

REDACTOR DEL PROJECTE:

Basterrechea-Tejada arquitectes

ACTUALITZACIÓ GEN - 2024

Revisat: Gener 2024

Dibuixat:



INSTITUT ESCOLA SICÍLIA

Plànol:
Proposta - Planta Baixa


Escales Adreça : C./ de Sicília, 249
A-3: 1/200 Districte : EIXAMPLE
A-1: 1/100 Data : GENER- 2024

Direcció d'Equipaments Educatius





Plànol n.
EP-01

Detall 01

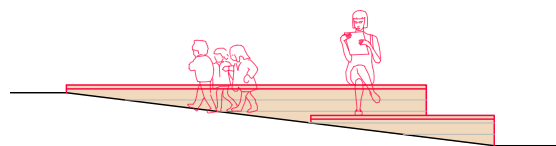

Detall 02

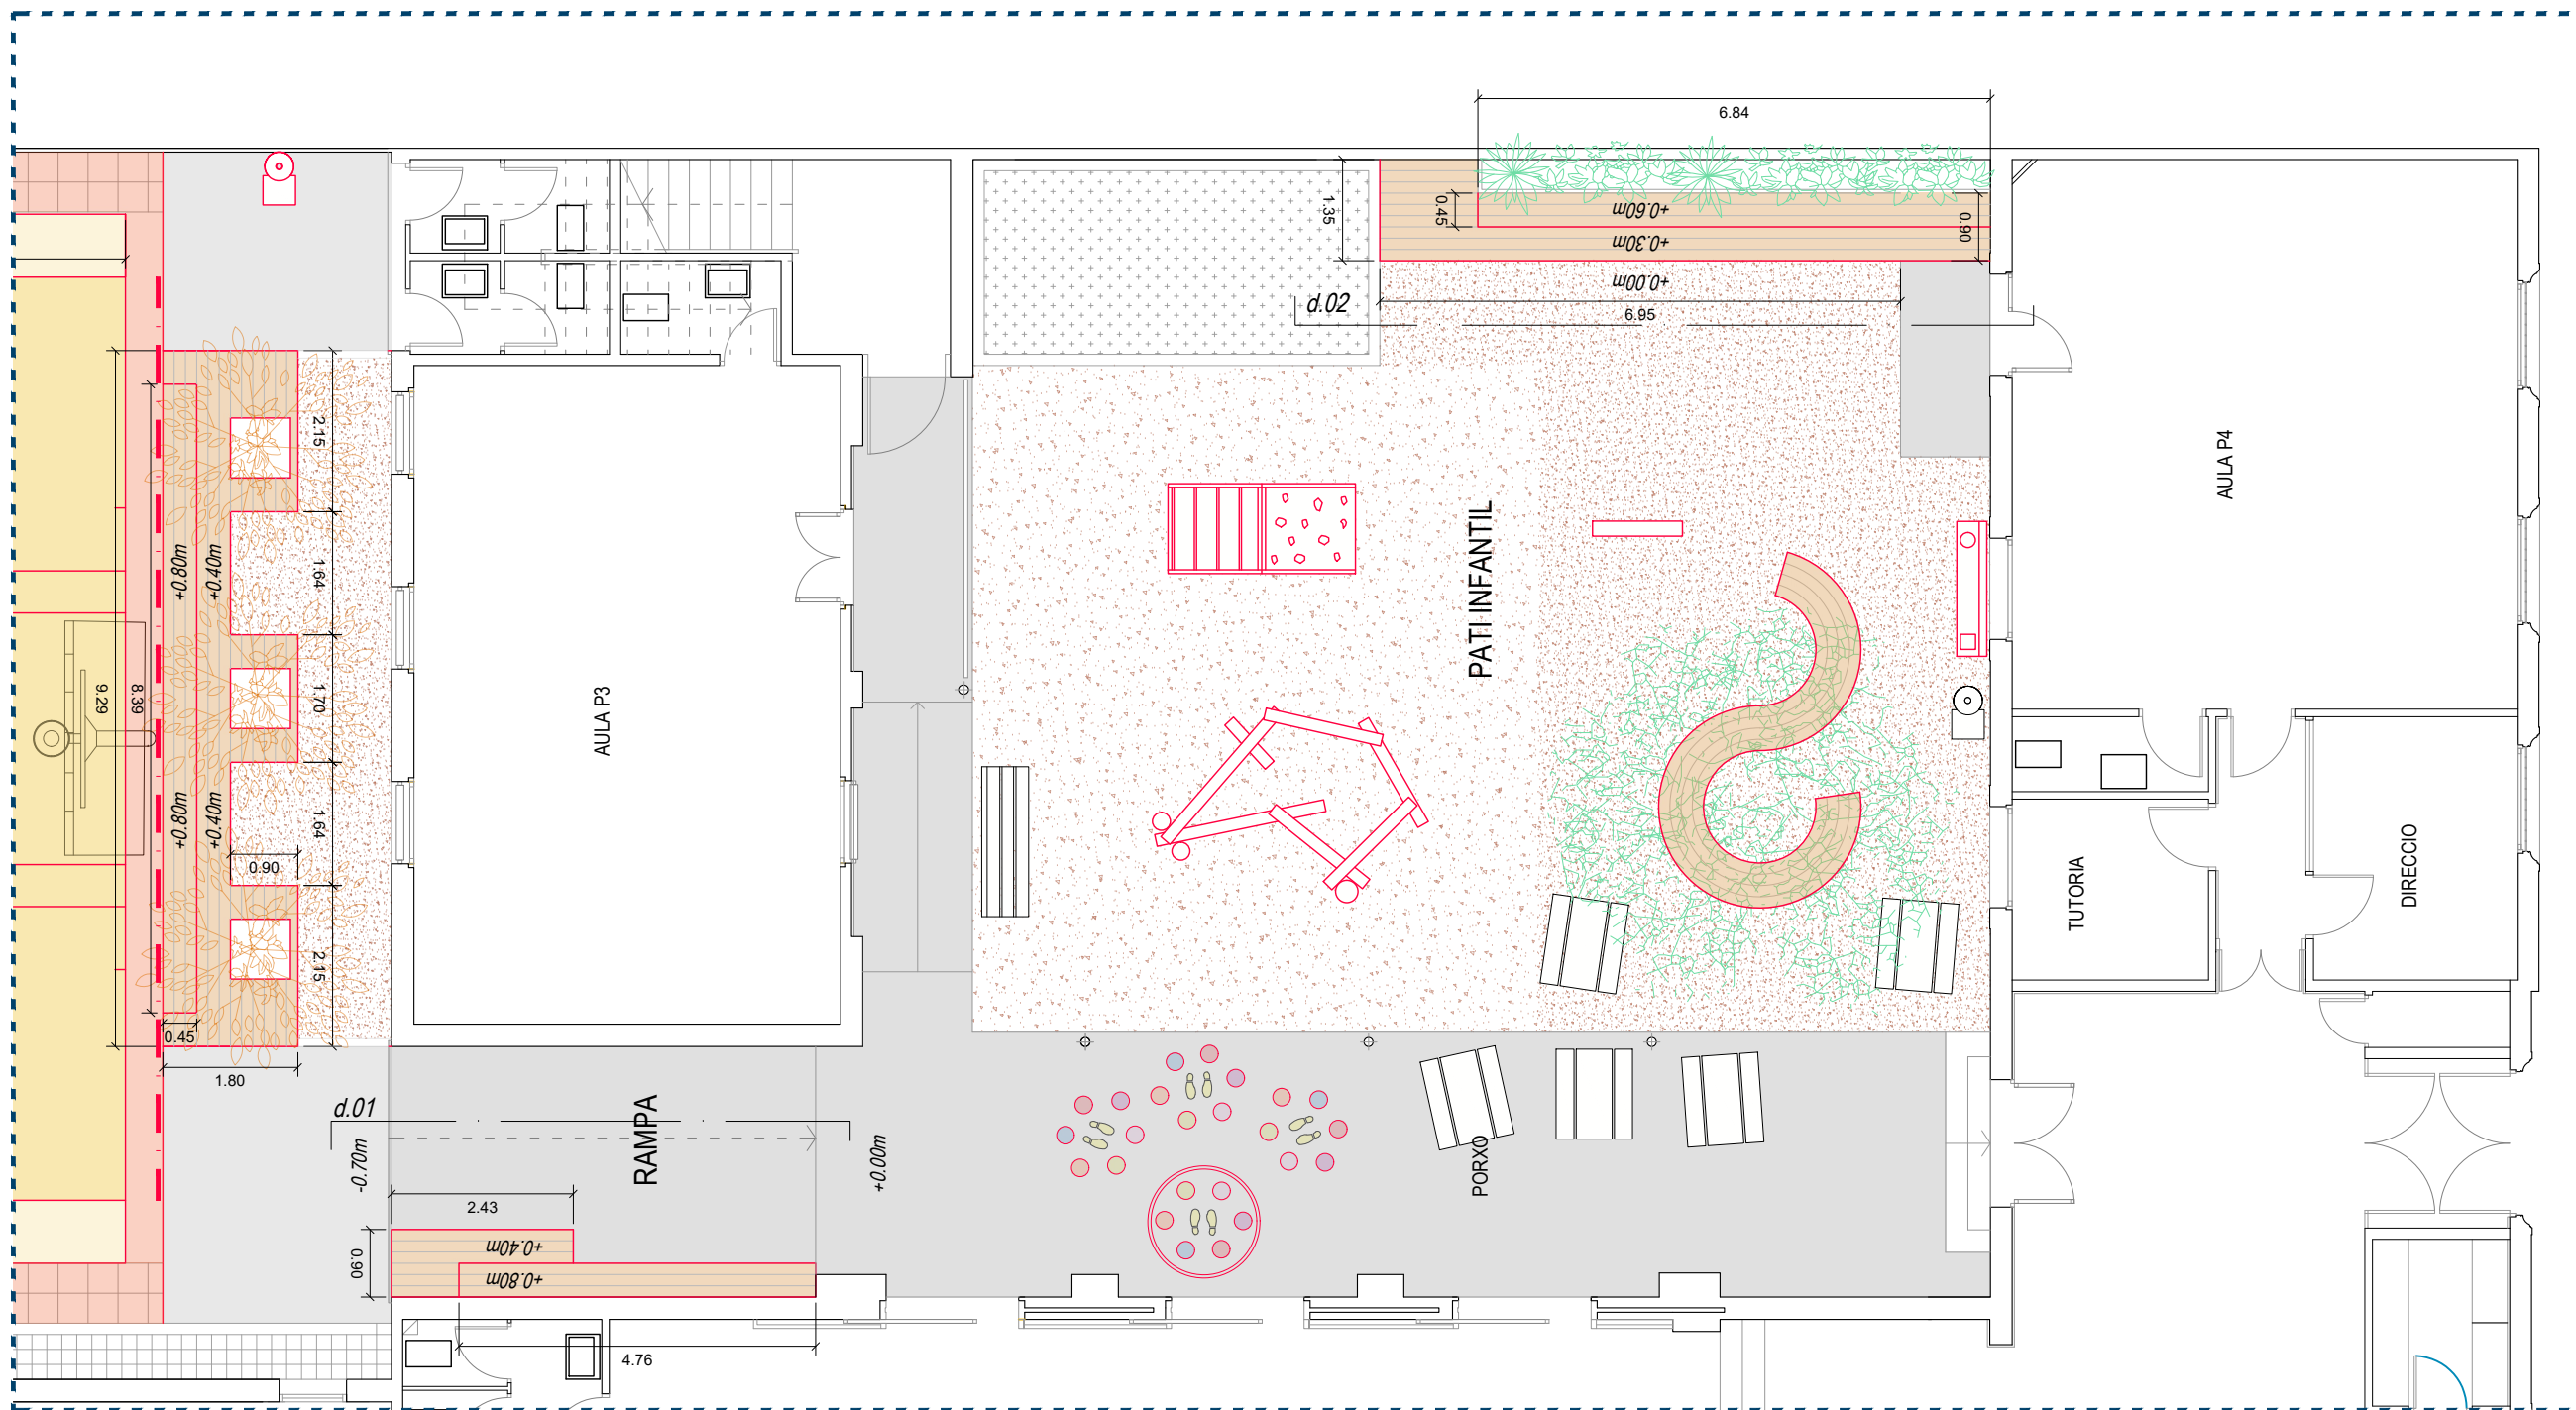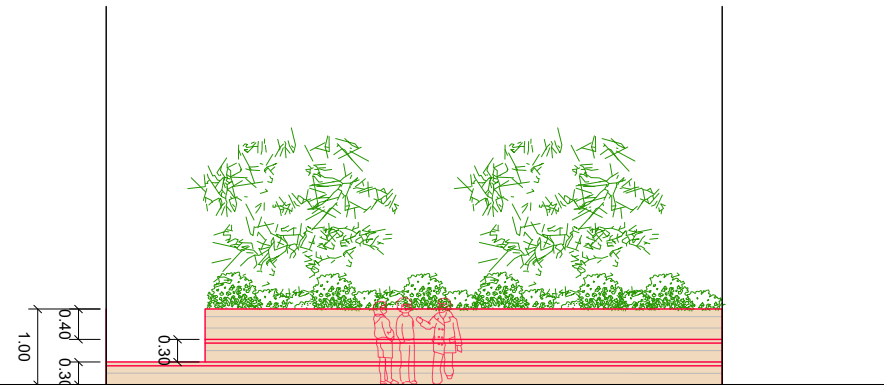

REDACTOR DEL PROJECTE:

Basterrechea-Tejada arquitectes



INSTITUT ESCOLA SICÍLIA

ACTUALITZACIÓ GEN - 2024

Revisat: Gener 2024

Dibuixat:

Plànol:
Proposta - Planta Baixa, Pati Infantil

Escales A-3: 1/100
A-1: 1/50
Adreça: C./ de Sicília, 249
Districte: EIXAMPLE
Data: GENER- 2024

Plànol n.
EP-02


Direcció d'Equipaments Educatius



1_GRADES DE FUSTA AMB JARDINERES PER A VEGETACIÓ I SAULÓ



2_JOC D'EQUILIBRIS

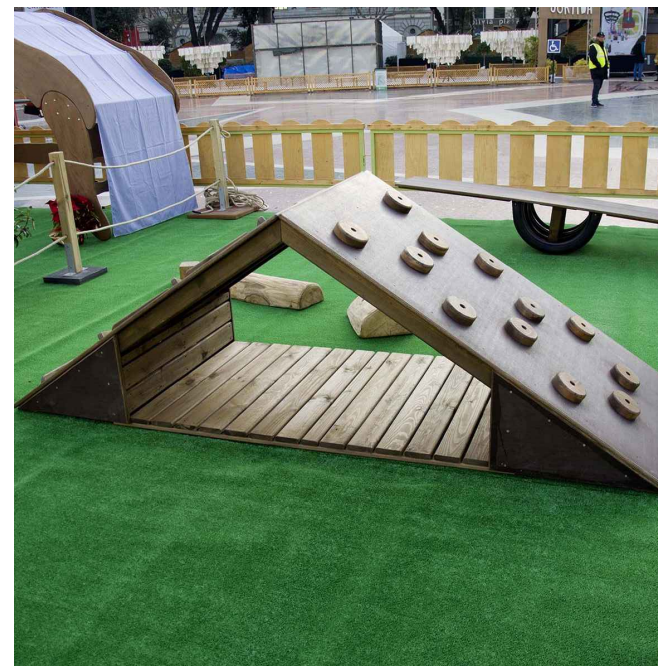

3_JOC DE TREPAR



4_SORRA DE SEGURETAT I SAULÓ




5_CUINETA DE FUSTA




6_JOC SENSORIAL SONOR



7_PINTAR JOCS AL TERRA

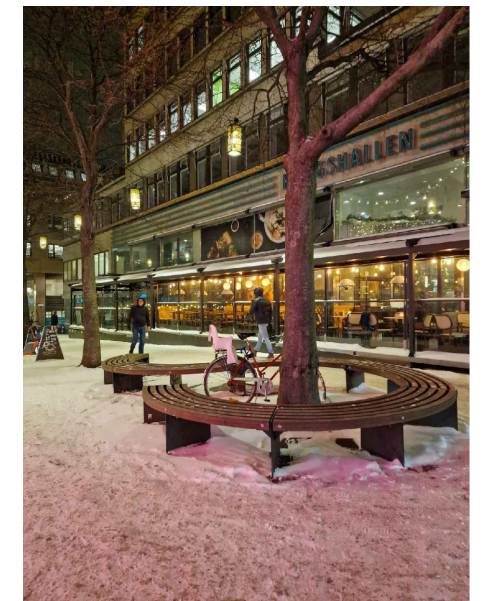

8_BANC DE FUSTA ENVOLTANT L'ARBRE

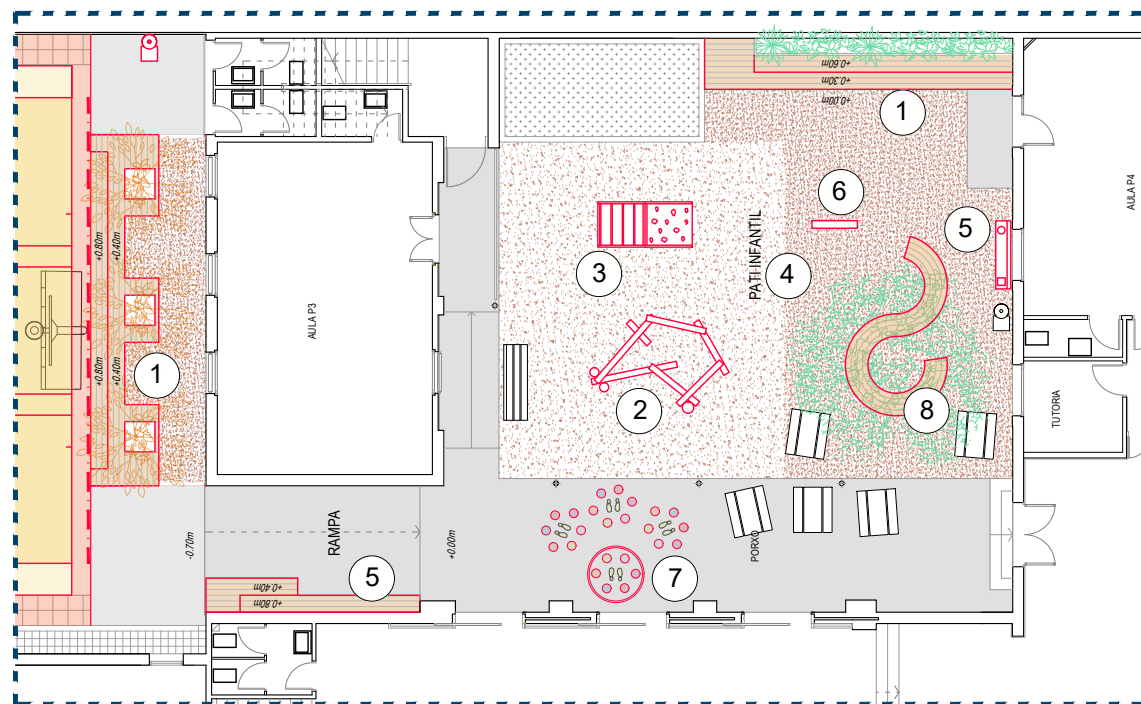

REDACTOR DEL PROJECTE:

Basterrechea-Tejada arquitectes

ACTUALITZACIÓ GEN - 2024

Revisat: Gener 2024

Dibuixat:





INSTITUT ESCOLA SICÍLIA

Plànol: Proposta - Planta Baixa, Pati Infantil

Escales: A-3: 1/100, A-1: 1/50
Adreça: C./ de Sicília, 249
Districte: EIXAMPLE
Data: GENER- 2024

Direcció d'Equipaments Educatius

Plànol n. EP-03

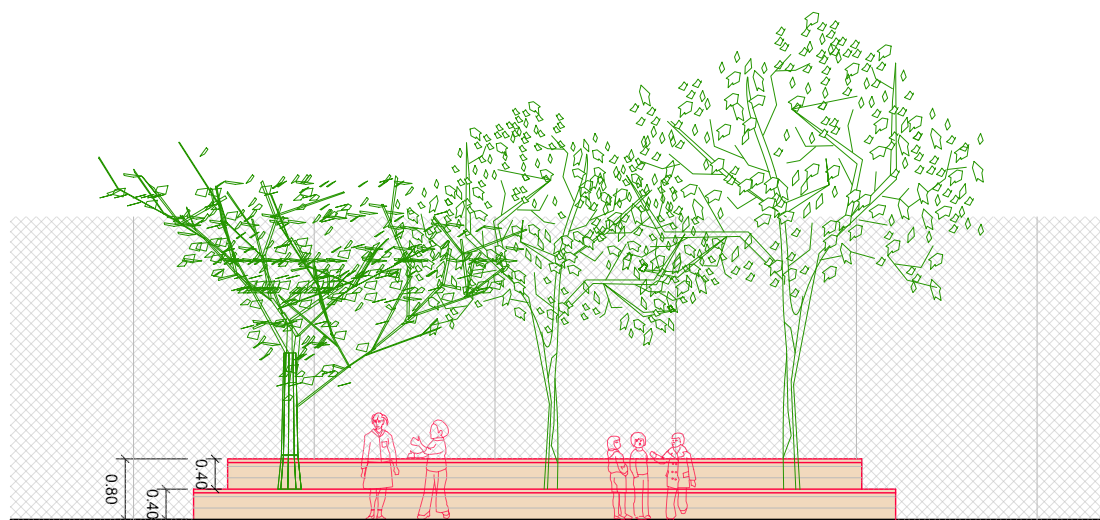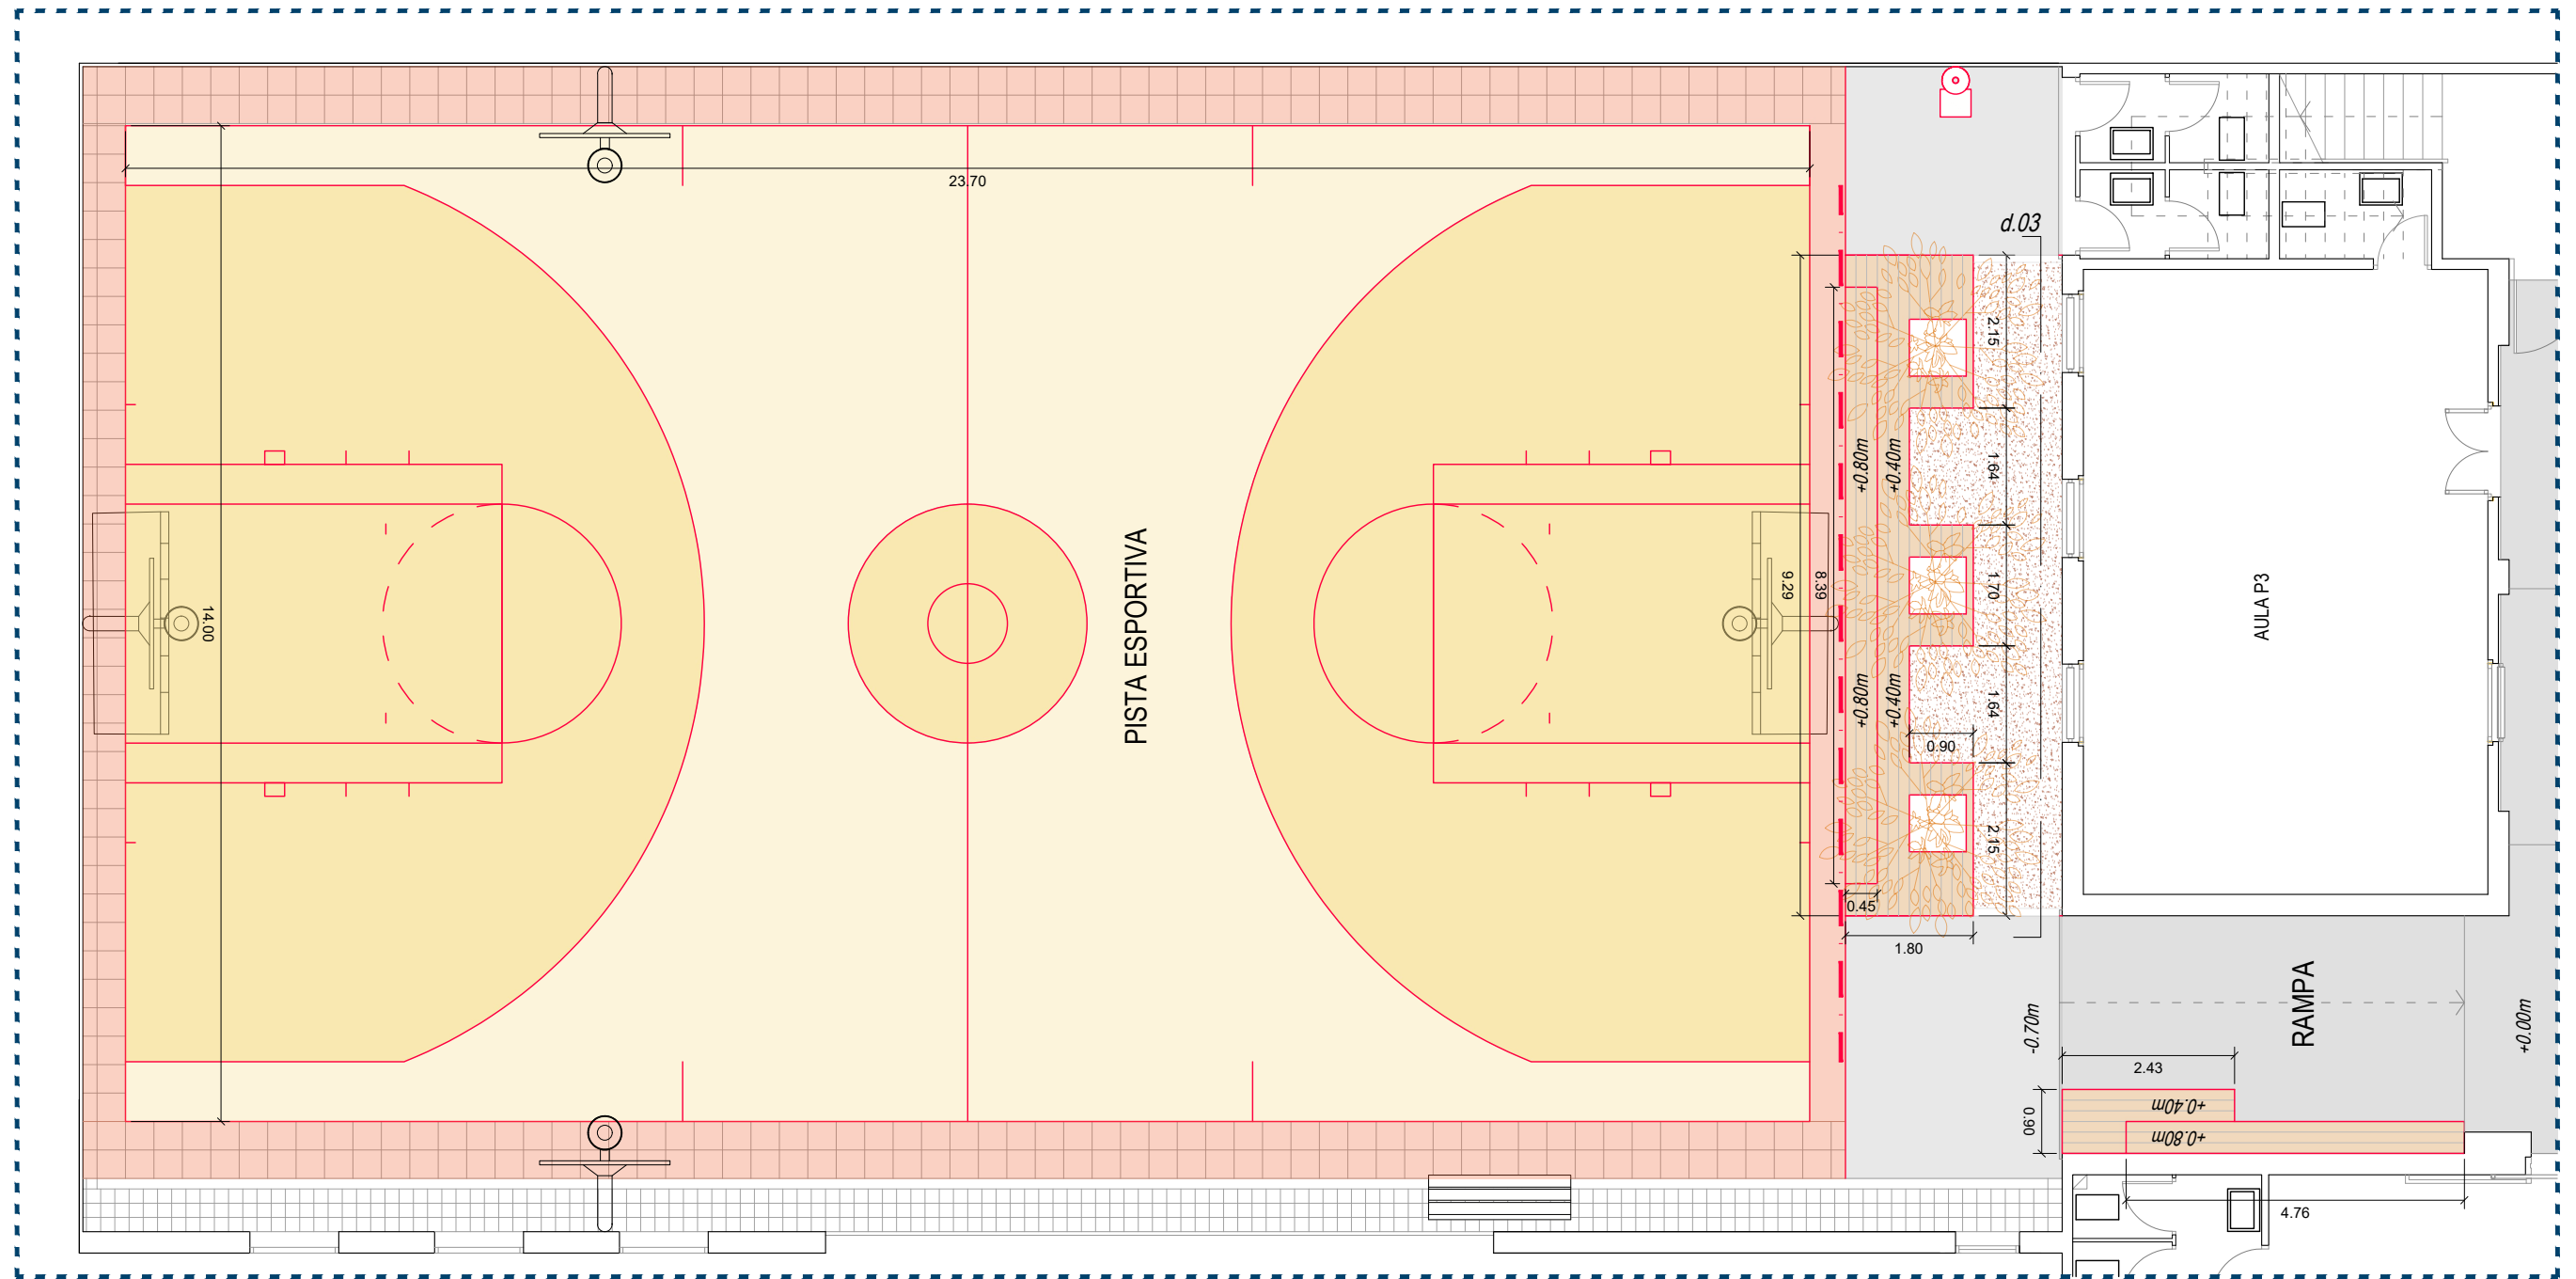

Detall 03

REDACTOR DEL PROJECTE:

Basterrechea-Tejada arquitectes

ACTUALITZACIÓ GEN - 2024

Revisat: Gener 2024

Dibuixat:



INSTITUT ESCOLA SICÍLIA

Plànol: Proposta - Planta Baixa, Pista Esportiva
 Escalles: A-3: 1/100, A-1: 1/50
 Adreça: C./ de Sicília, 249
 Districte: EIXAMPLE
 Data: GENER- 2024

Direcció d'Equipaments Educatius



Plànol n.

EP-04




1_GRADES DE FUSTA AMB JÀRDINERES PER A ARBRAT I SAULÓ




2_GRADES DE FUSTA PARAL·LELES A LA RAMPA



3_XARXA DE PROTECCIÓ DE PISTA ESPORTIVA

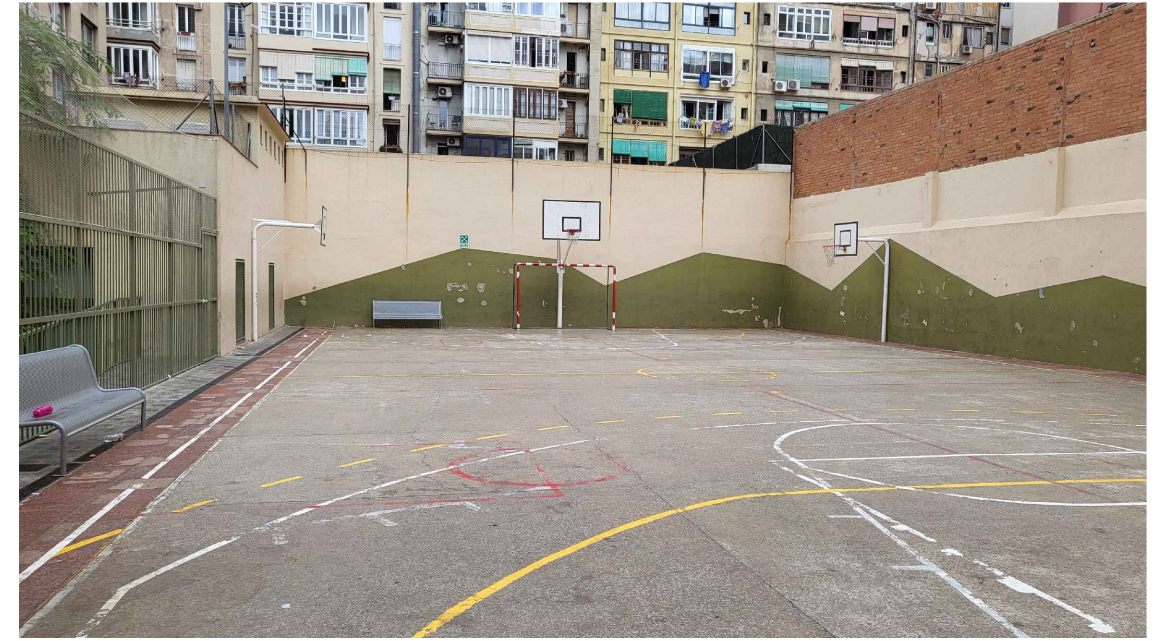

4_NETEJAR I REPINTAR PARETS DE PISTA

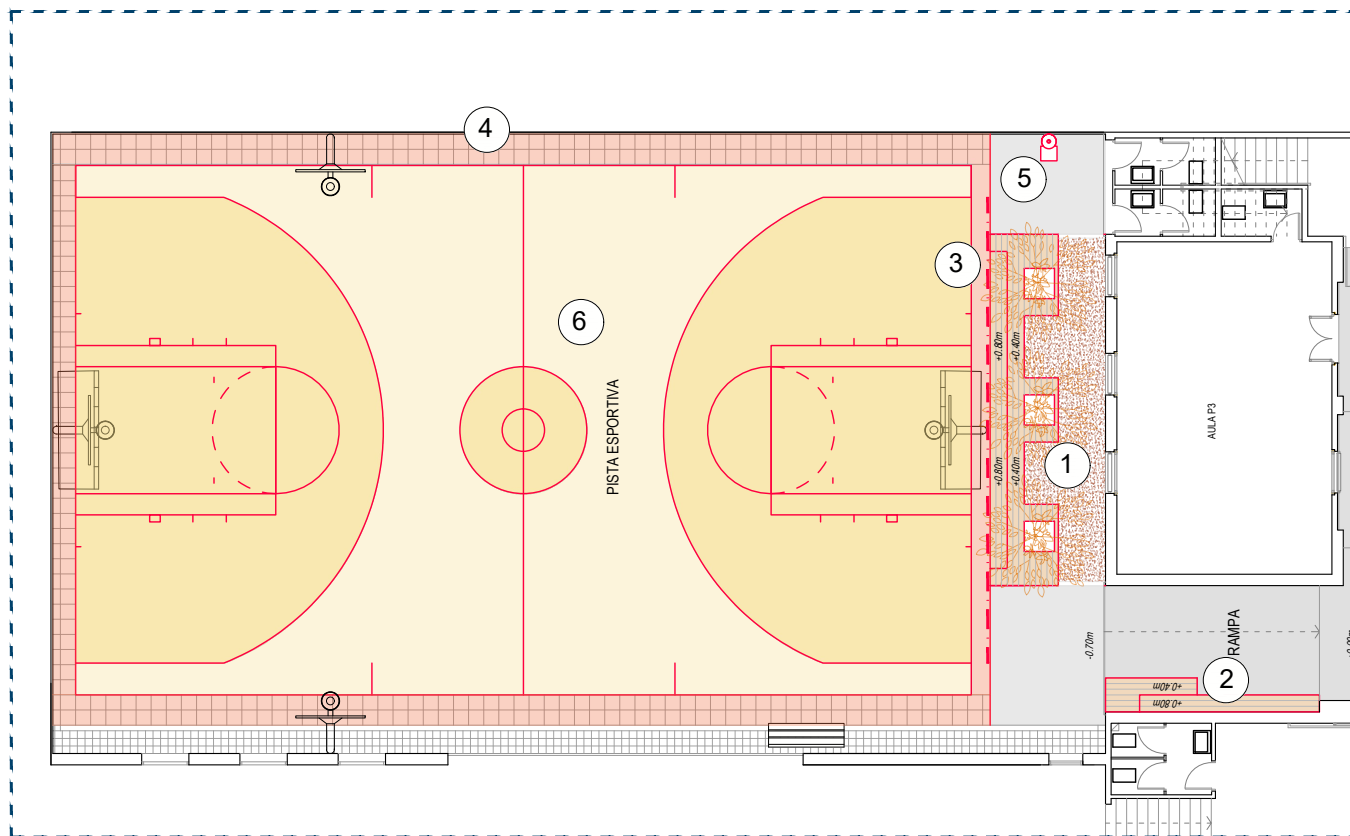

5_NOVA FONT D'AIGUA



6_FRESAT I COL·LOCACIÓ DE NOU PAVIMENT DE RESINES AMB ÀREES I LÍNIES PINTADES

REDACTOR DEL PROJECTE:

Basterrechea-Tejada arquitectes

ACTUALITZACIÓ GEN - 2024

Revisat: Gener 2024

Dibuixat:



INSTITUT ESCOLA SICÍLIA

Plànol: Proposta - Planta Baixa, Pista Esportiva

Escales: A-3: 1/100, A-1: 1/50
Adreça: C./ de Sicília, 249
Districte: EIXAMPLE
Data: GENER- 2024

Direcció d'Equipaments Educatius



Plànol n.
EP-05



REDACTOR DEL PROJECTE:

Basterrechea-Tejada arquitectes

ACTUALITZACIÓ GEN - 2024

Revisat: Gener 2024

Dibuixat:



INSTITUT ESCOLA SICÍLIA

Plànol:
Proposta - Planta Segona

Escales: A-3: 1/200
A-1: 1/100
Adreça: C./ de Sicília, 249
Districte: EIXAMPLE
Data: GENER- 2024

Direcció d'Equipaments Educatius



Plànol n.
EP-06



1_PANELL AMB RELLOTGE

2_ESTACIÓ METEOROLÒGICA




3_PROTEGIR INSTAL·LACIONS AMB LAMES DE FUSTA

4_REUBICACIÓ D'HORTS

5_TIPIS INDIS


6_CASETA D'EMMAGATZEMATGE

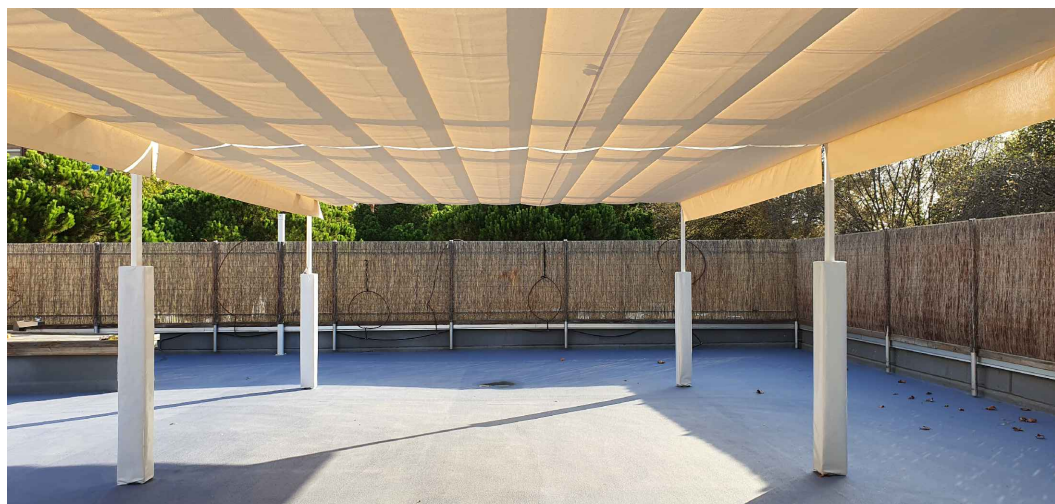

7_TENDAL CORREDÍS




8_NOVA FONT D'AIGUA

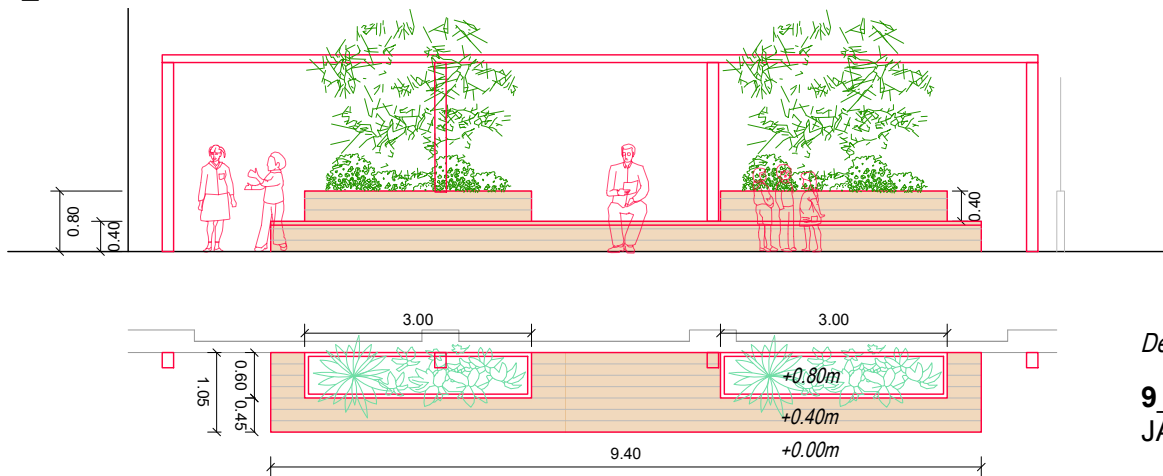

Detall 04

9_BANC DE FUSTA AMB JARDINERES

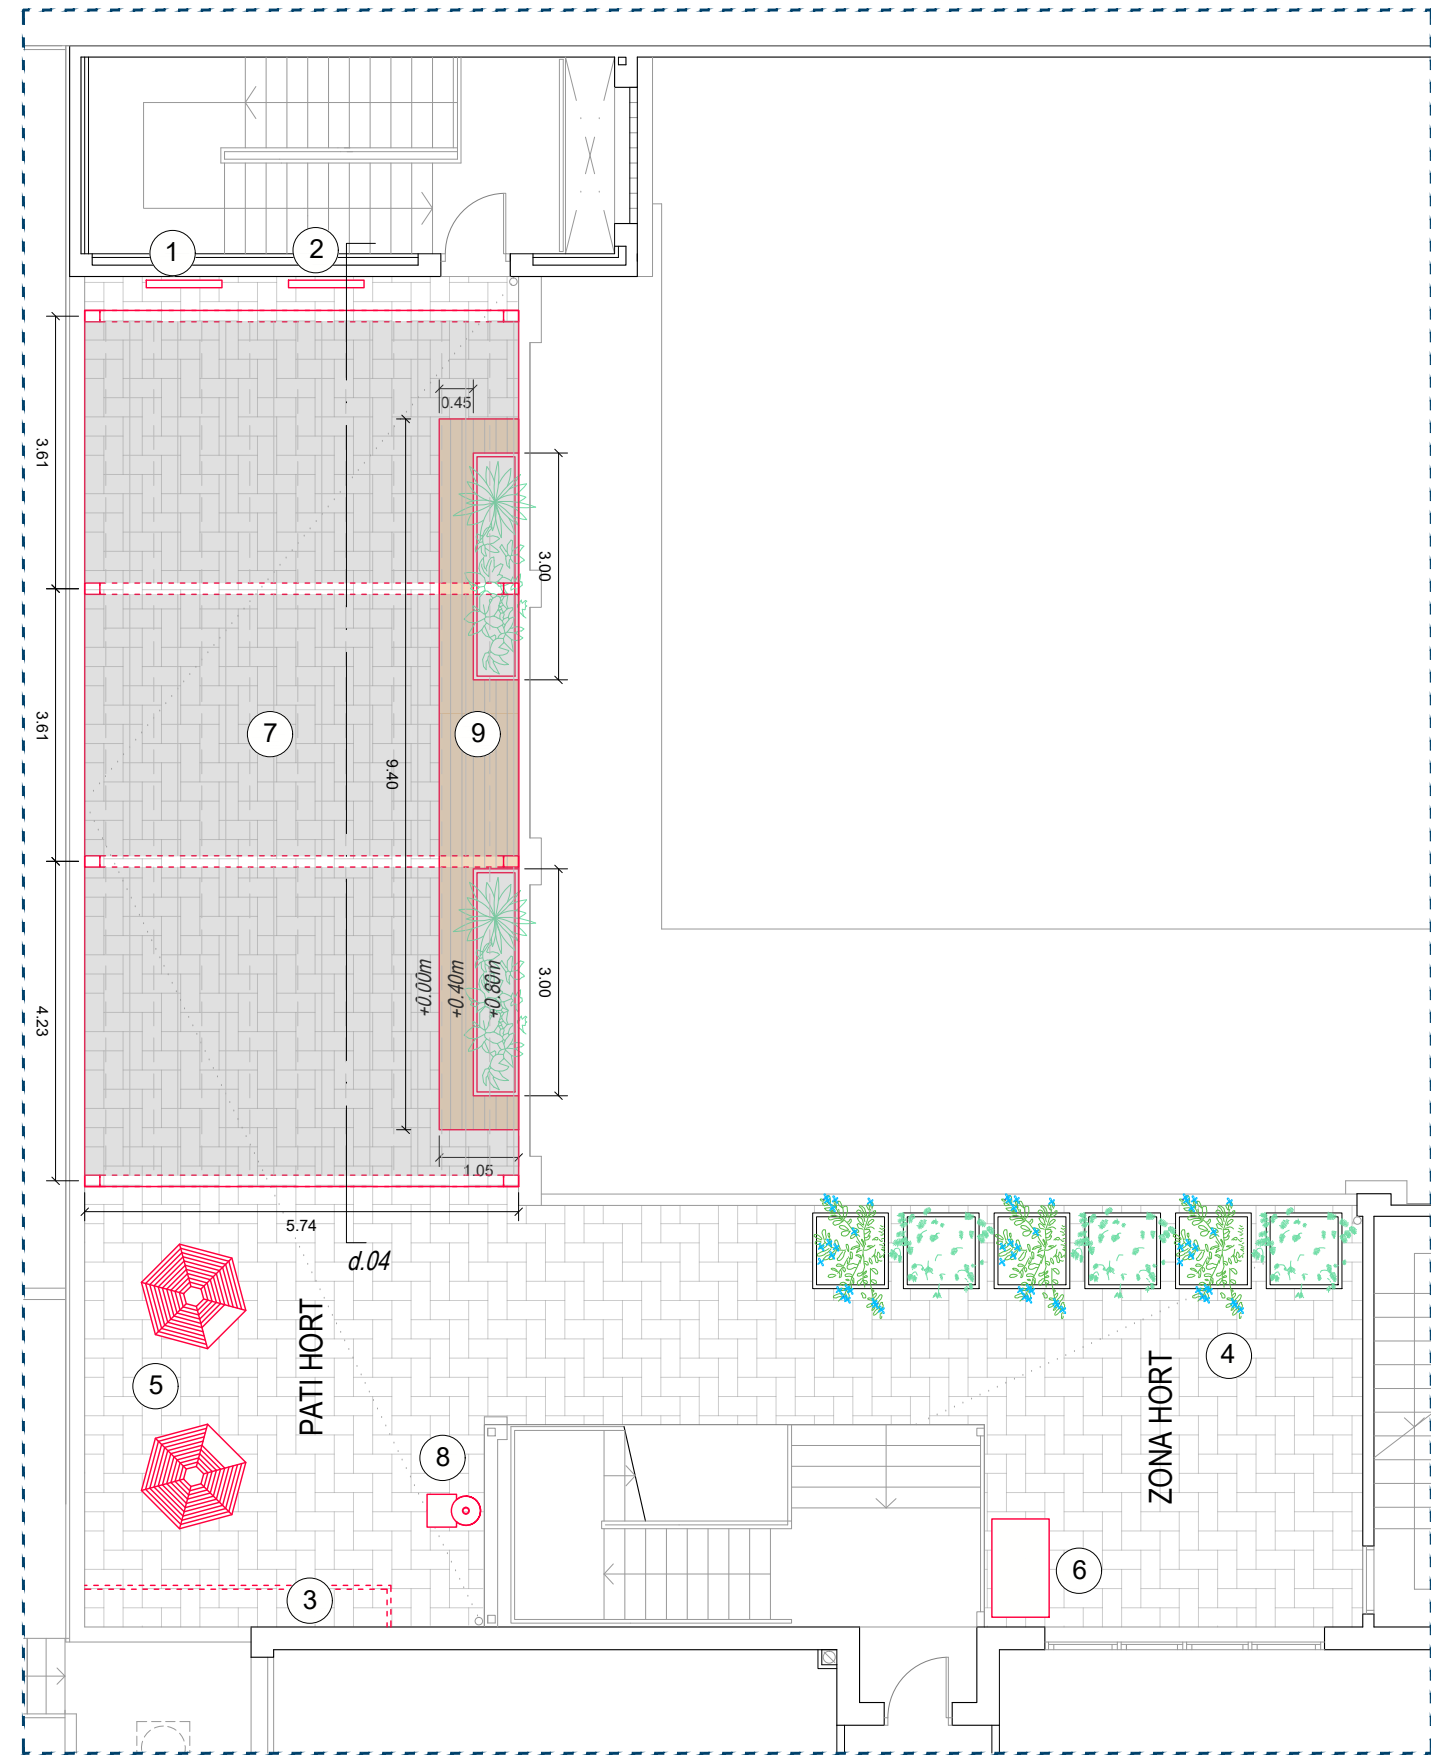

REDACTOR DEL PROJECTE:

Basterrechea-Tejada arquitectes

ACTUALITZACIÓ GEN - 2024

Revisat: Gener 2024

Dibuixat:

Consorci d'Educació de Barcelona
Generalitat de Catalunya
Ajuntament de Barcelona

INSTITUT ESCOLA SICÍLIA


Plànol:
Proposta - Planta Segona

Escales
A-3: 1/100
A-1: 1/50
Adreça: C./ de Sicília, 249
Districte: EIXAMPLE
Data: GENER - 2024

Direcció d'Equipaments Educatius



Plànol n.
EP-07

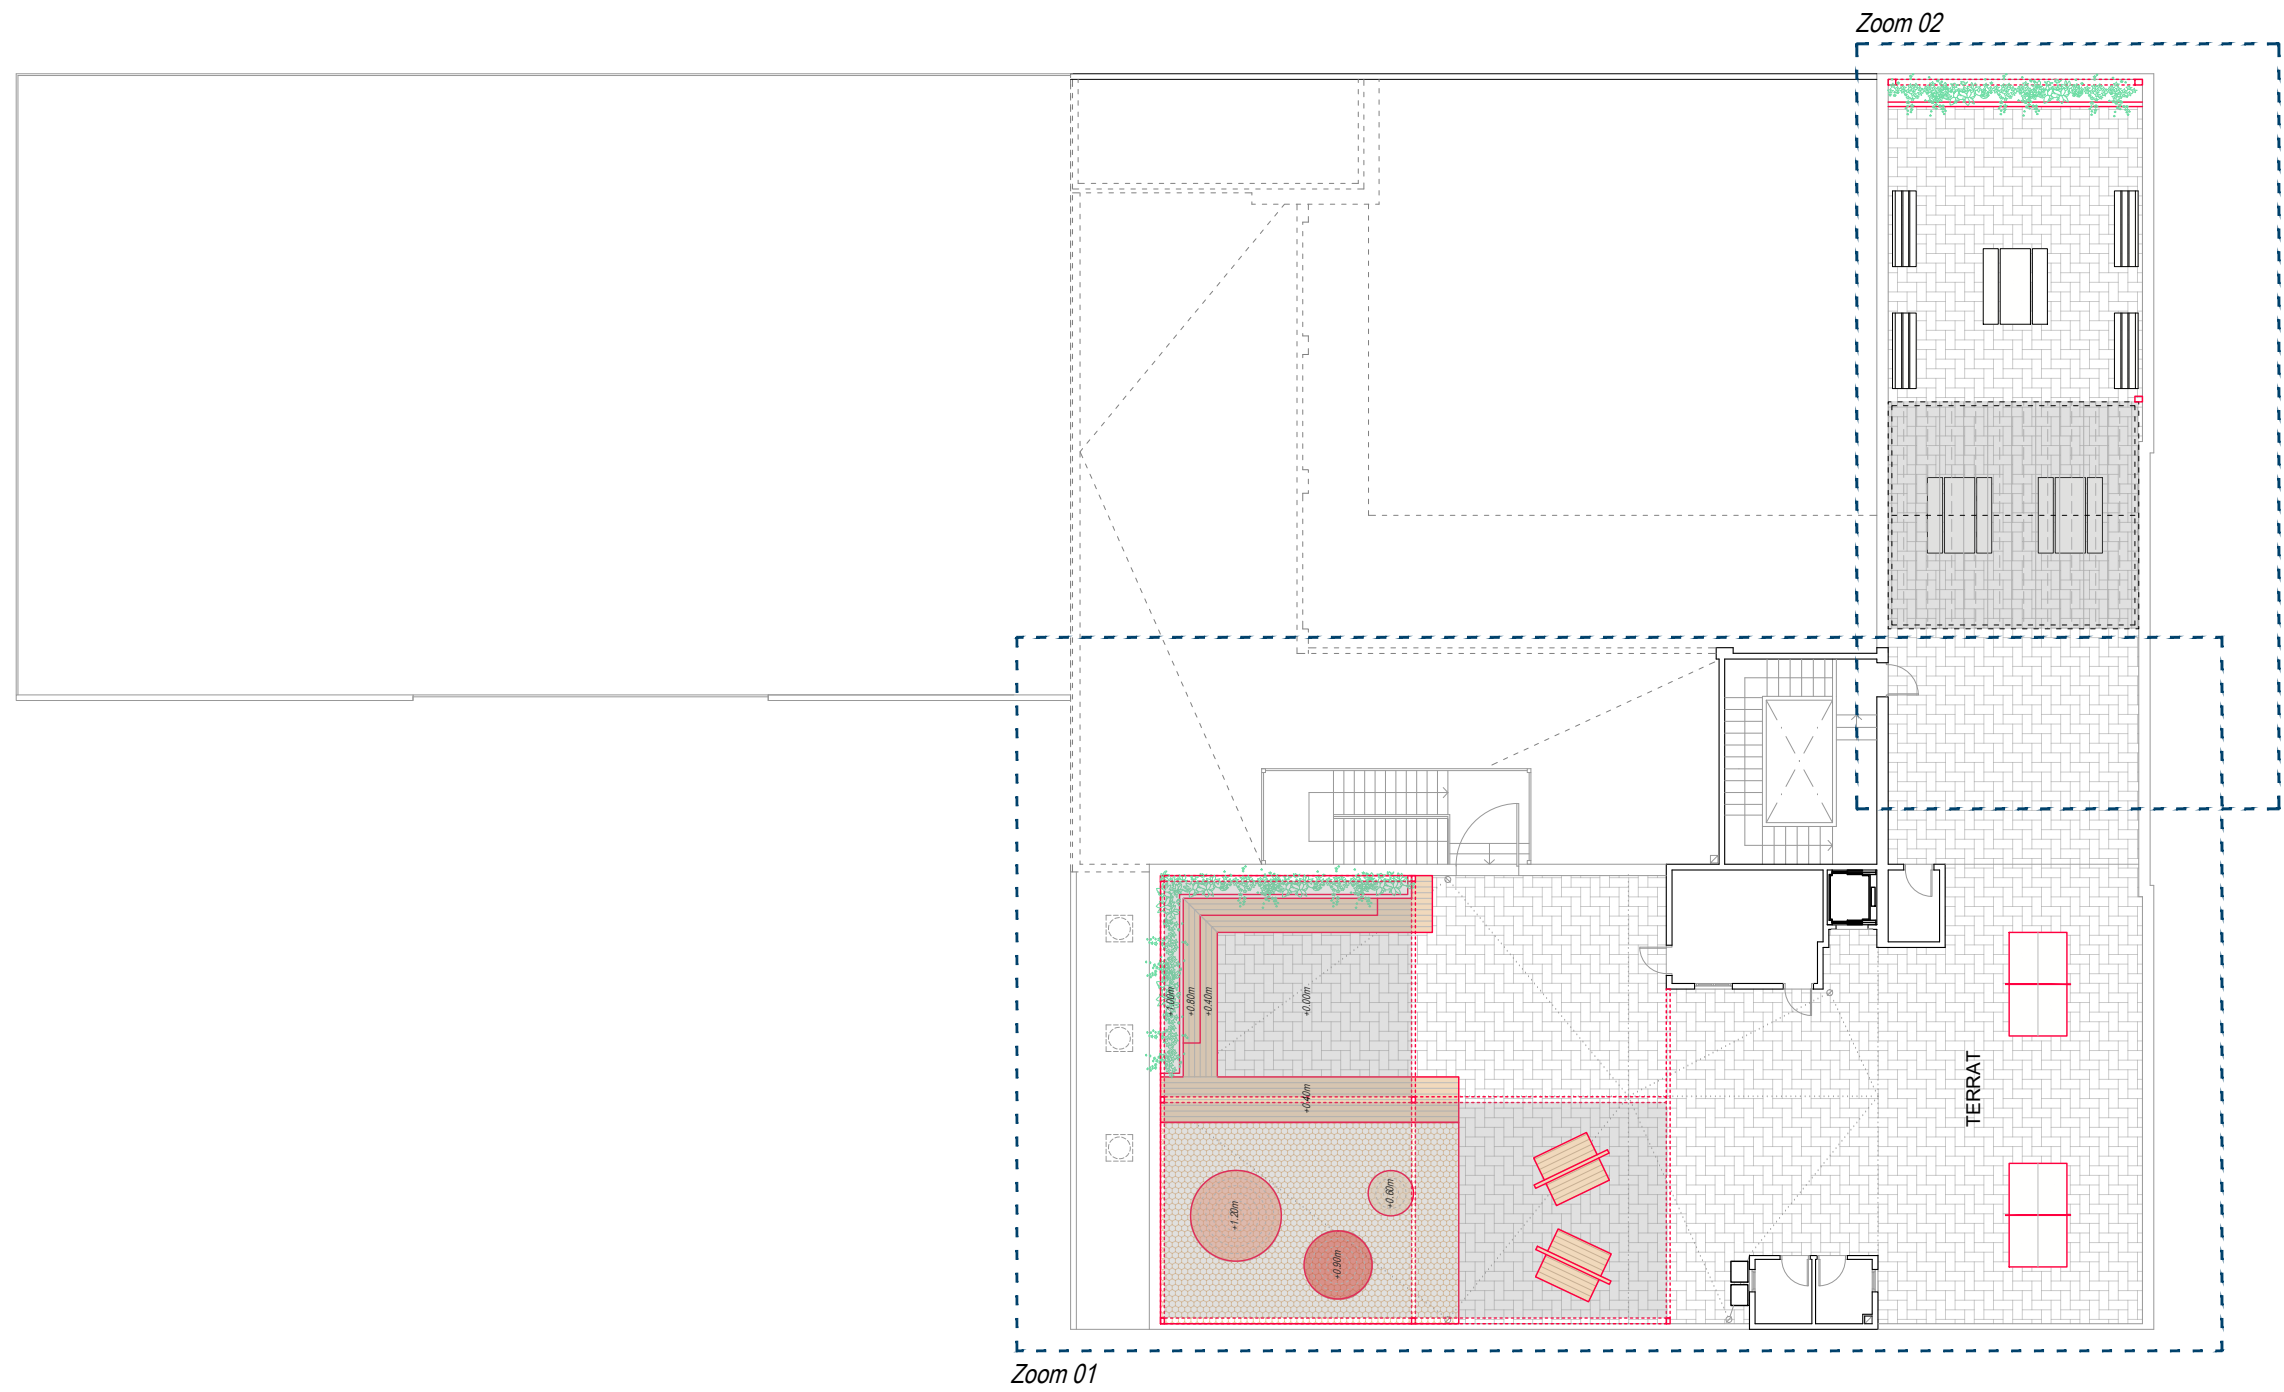

Zoom 01

Zoom 02

REDACTOR DEL PROJECTE:

Basterrechea-Tejada arquitectes

ACTUALITZACIÓ GEN - 2024

Revisat: Gener 2024

Dibuixat:



INSTITUT ESCOLA SICÍLIA


Plànol:
Proposta - Terrat

Escales: A-3: 1/200 A-1: 1/100
Adreça: C./ de Sicília, 249
Districte: EIXAMPLE
Data: GENER- 2024




Plànol n.


EP-08

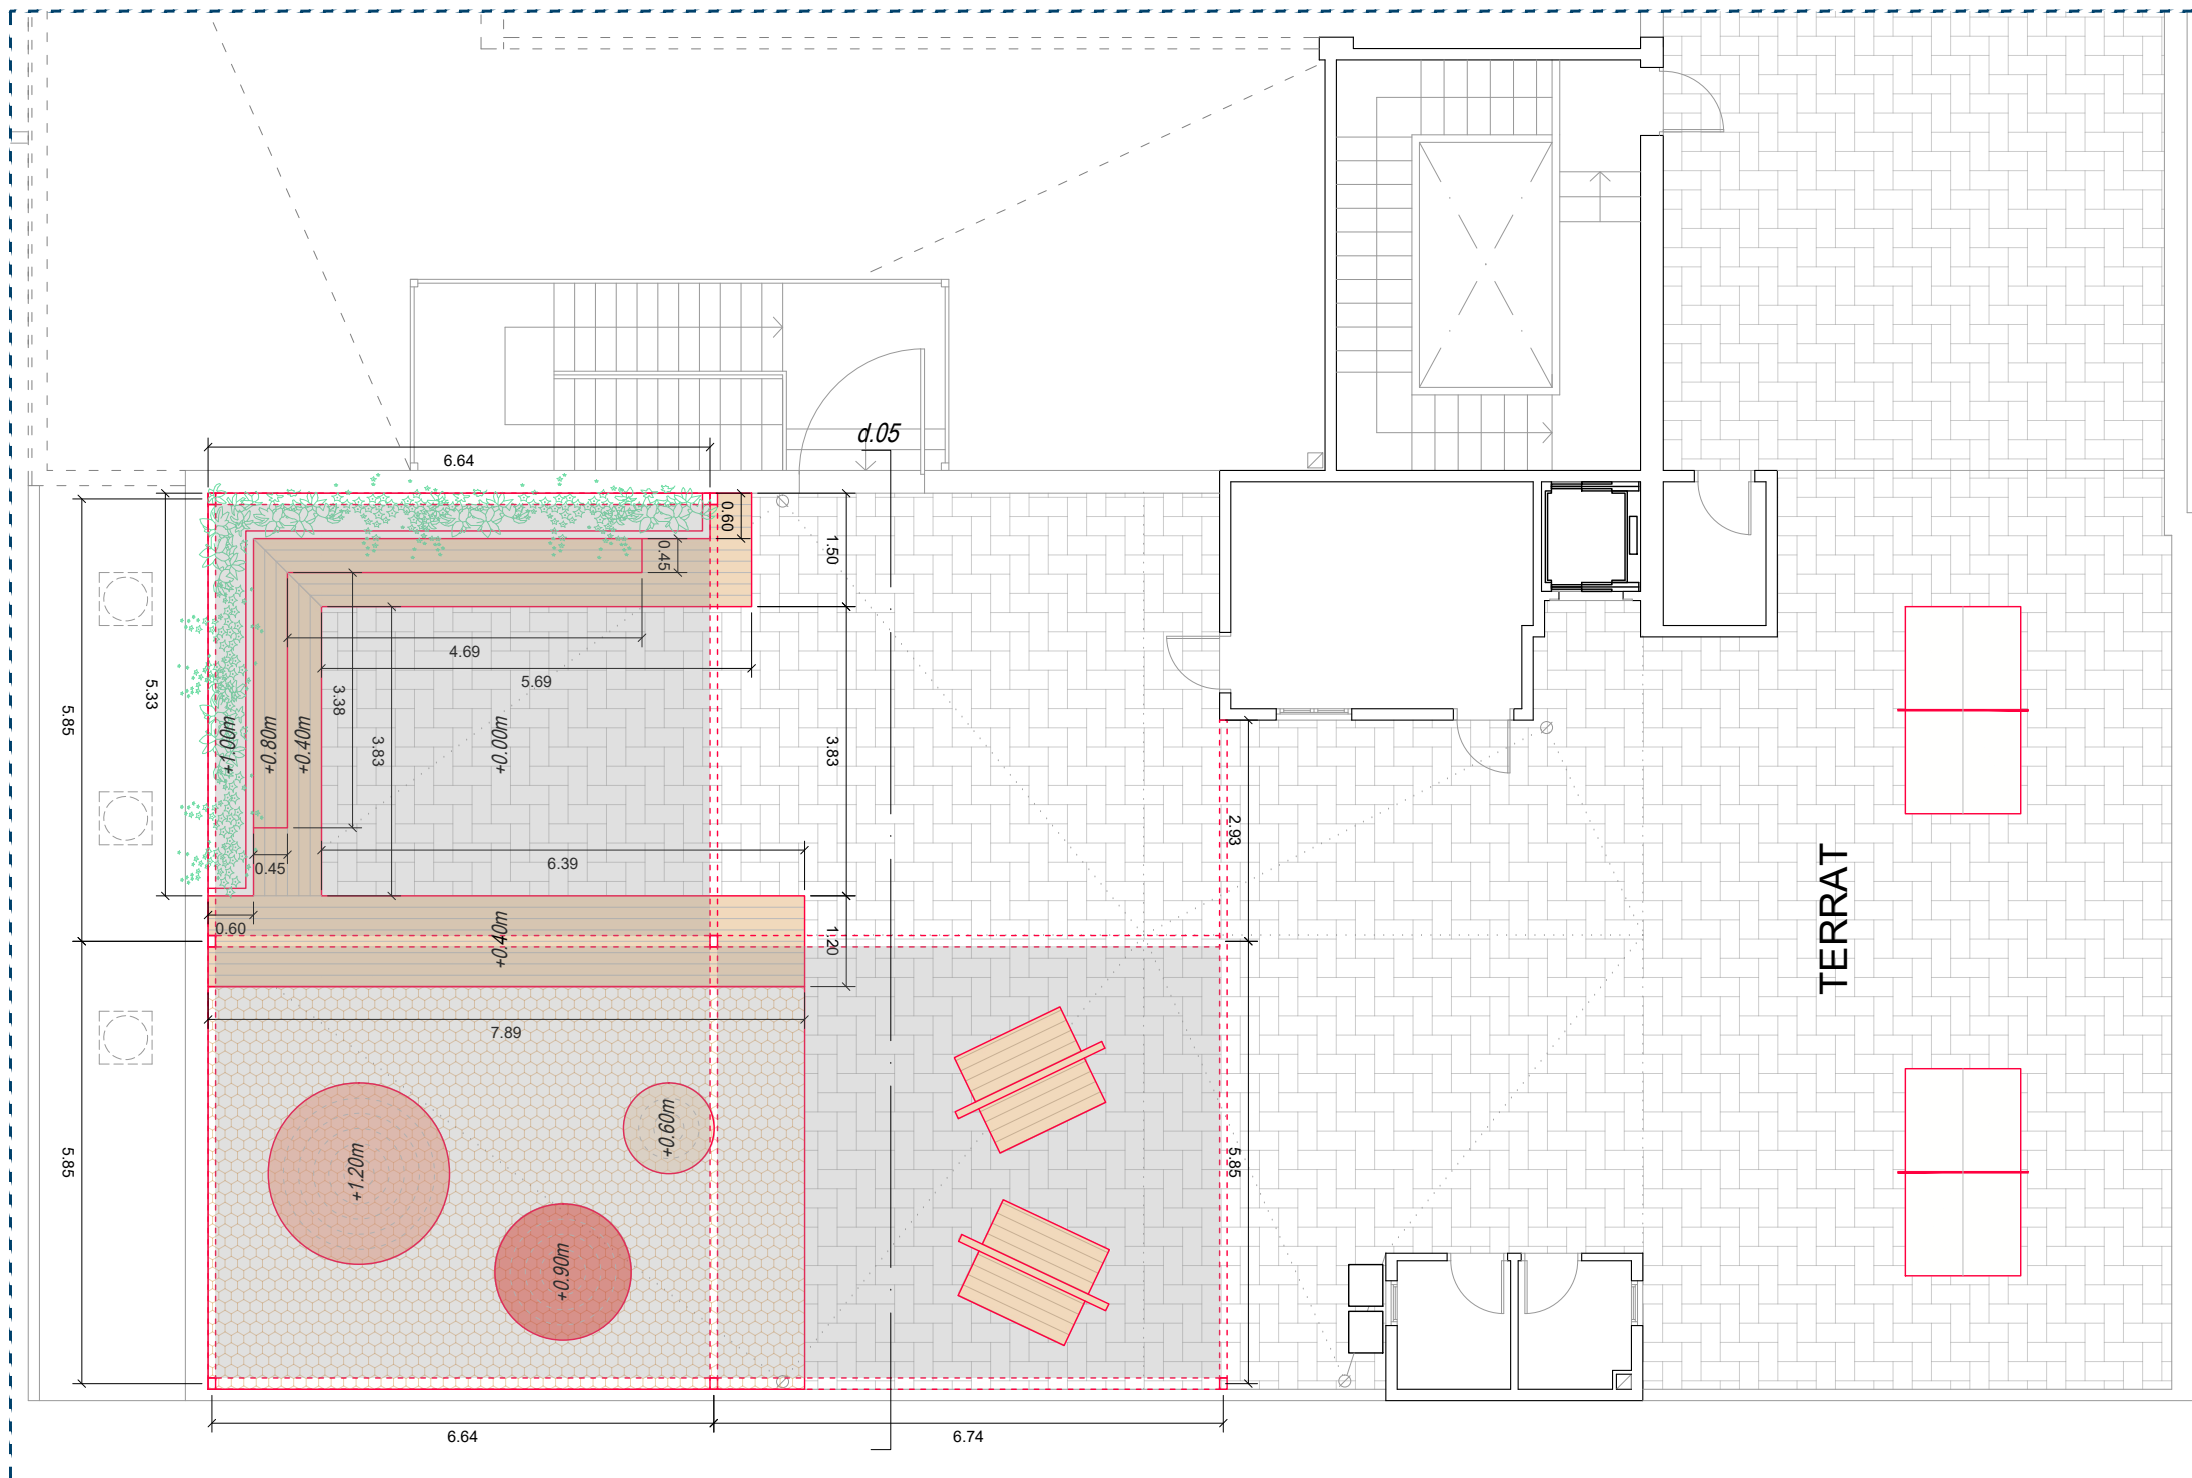

Zoom 01

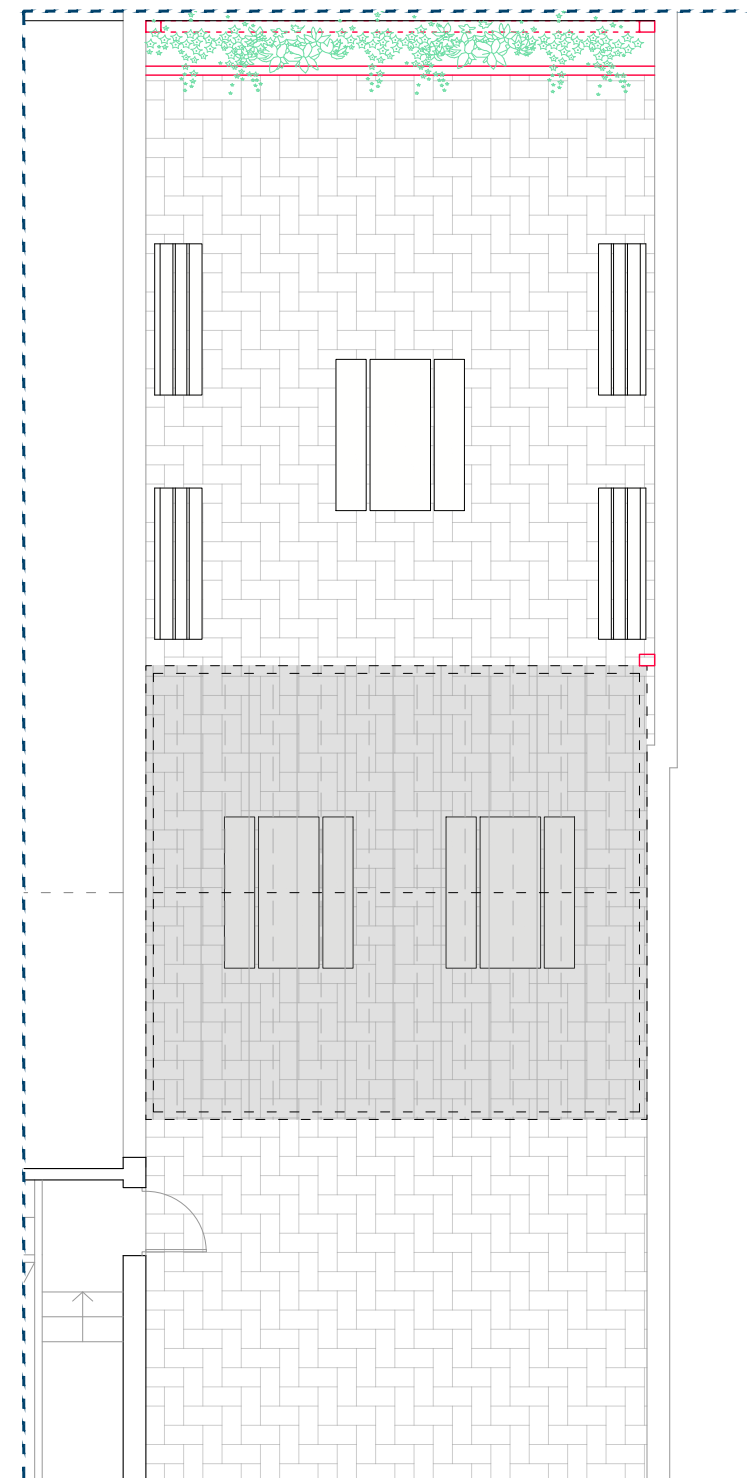

Zoom 02

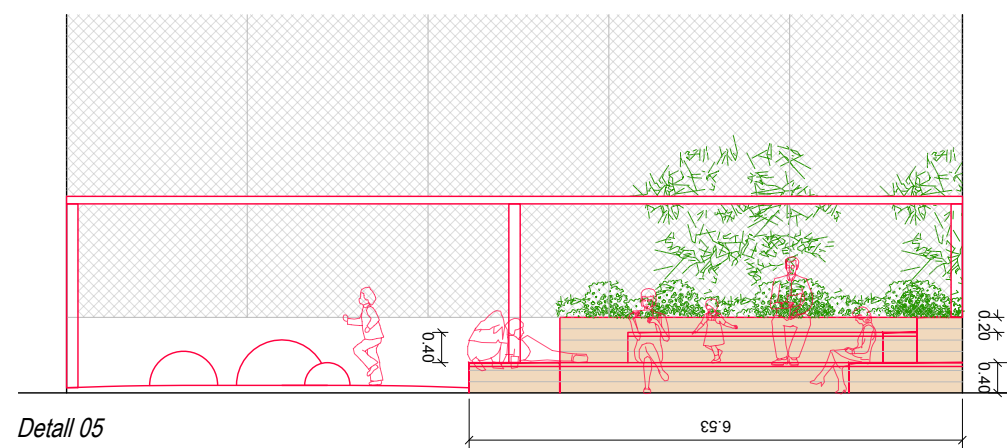

REDACTOR DEL PROJECTE:
Basterrechea-Tejada arquitectes

ACTUALITZACIÓ GEN - 2024
Revisat: Gener 2024 Dibuixat:

Consorci d'Educació de Barcelona
Generalitat de Catalunya
Ajuntament de Barcelona

INSTITUT ESCOLA SICÍLIA

Plànol:
Proposta - Terrat

Escales Adreça : C./ de Sicília, 249
A-3: 1/100 Districte : EIXAMPLE
A-1: 1/50 Data : GENER- 2024

Direcció d'Equipaments Educatius

Plànol n.
EP-09




1_DUNES AMB PAVIMENT DE CAUTXÚ




2_JARDINERA DE FUSTA



3_GRADES DE FUSTA AMB JÀRDINERES

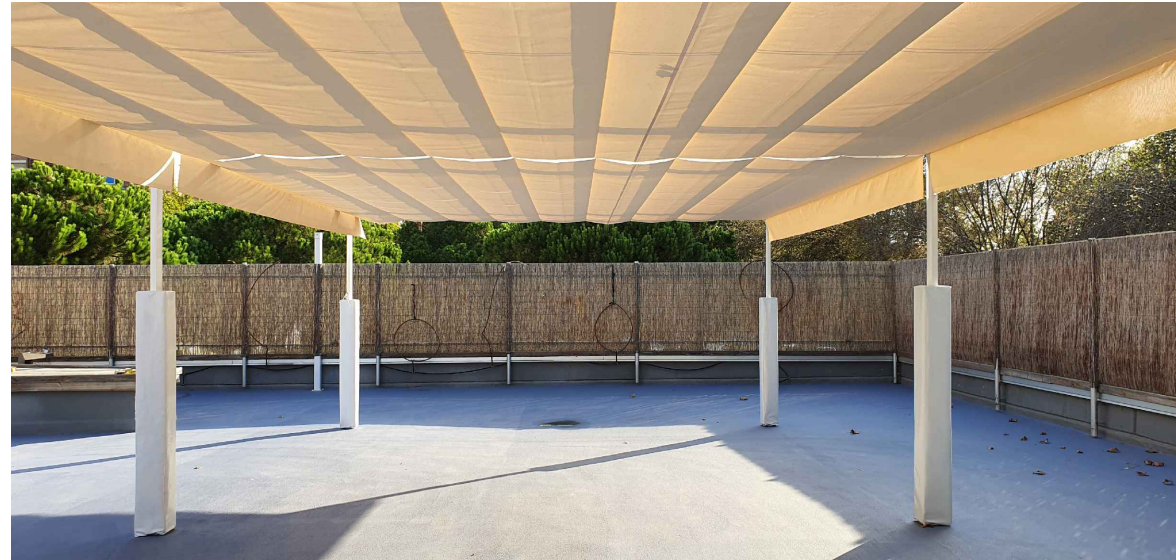


4_TENDAL CORREDÍS

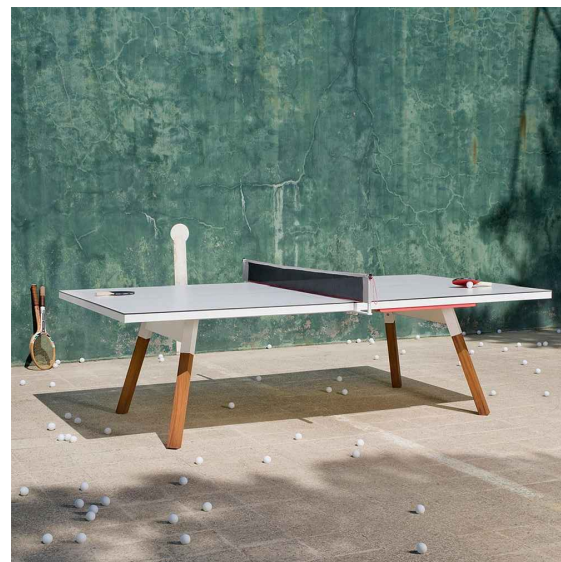

5_TAULES DE PING PONG



6_CABANYES DE FUSTA

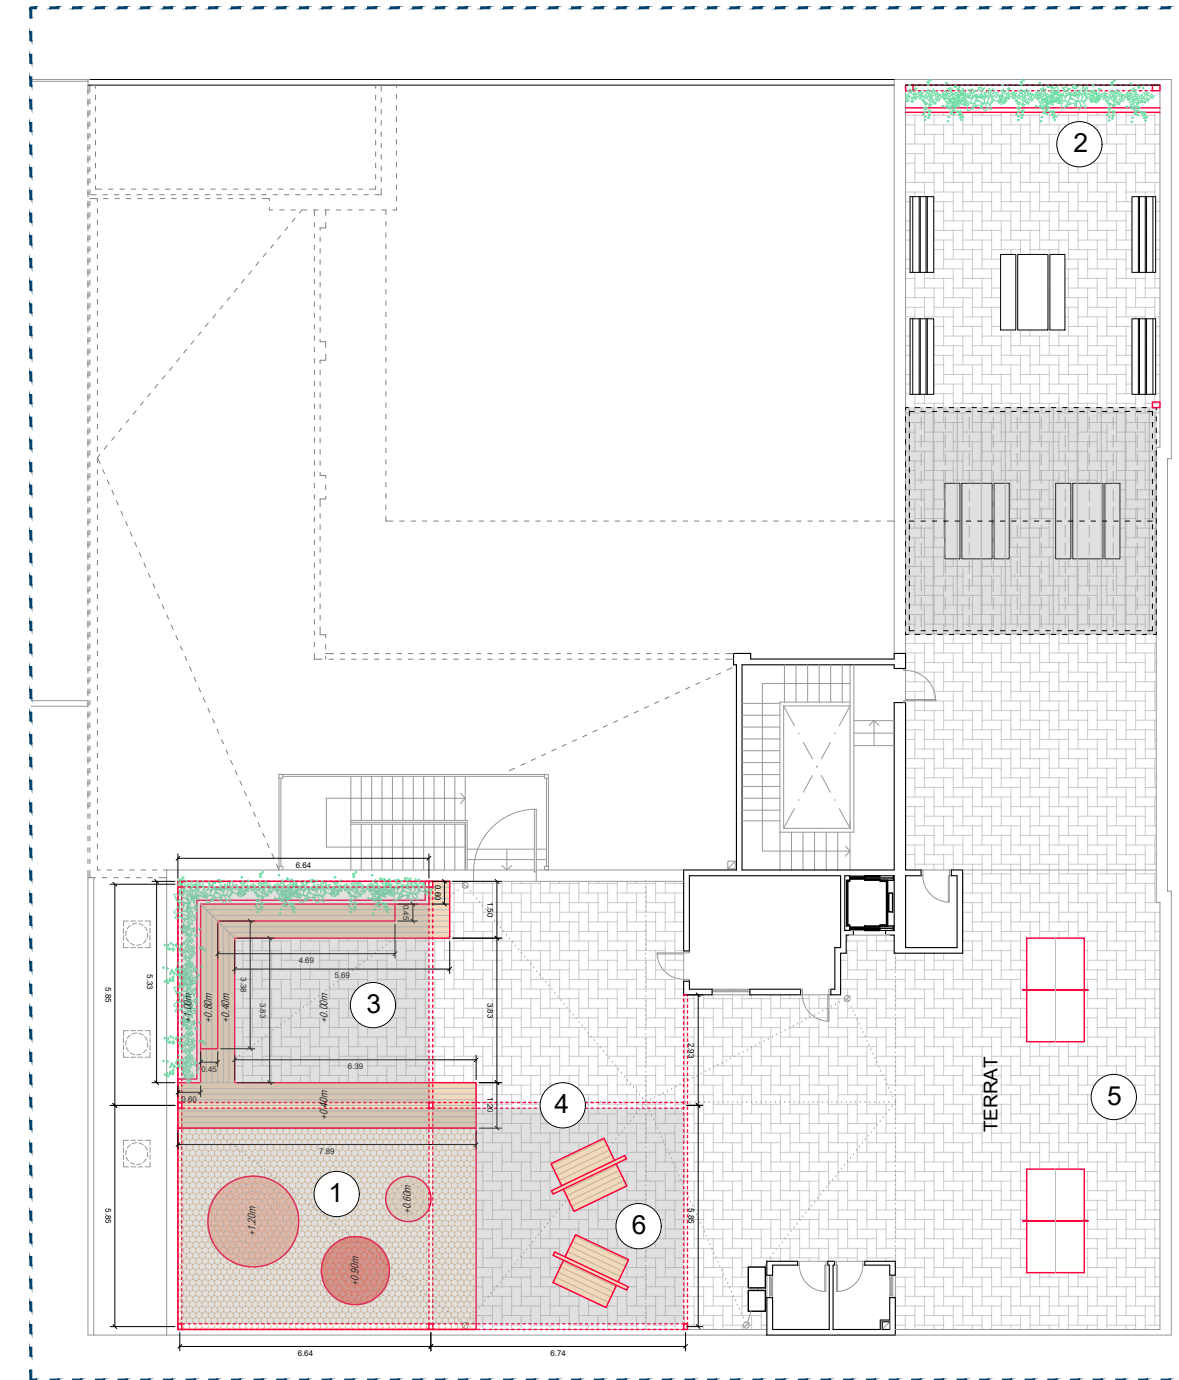

REDACTOR DEL PROJECTE:

Basterrechea-Tejada arquitectes



INSTITUT ESCOLA SICÍLIA

ACTUALITZACIÓ GEN - 2024

Revisat: Gener 2024

Dibuixat:

Plànol:
Proposta - Terrat

Escales Adreça : C./ de Sicília, 249
A-3: Districte : EIXAMPLE
A-1: Data : GENER- 2024

Direcció d'Equiptaments Educatius



Plànol n.
EP-10