


# PASSEIG MARÍTIM DE LA MAR BELLA

Ajuntament de Barcelona. Gerència d'arquitecte en cap. Setembre 2021

ÀMBIT DE PROJECTE

PARC DEL PASSEIG MARÍTIM DE LA MAR BELLA. 113.792 M2

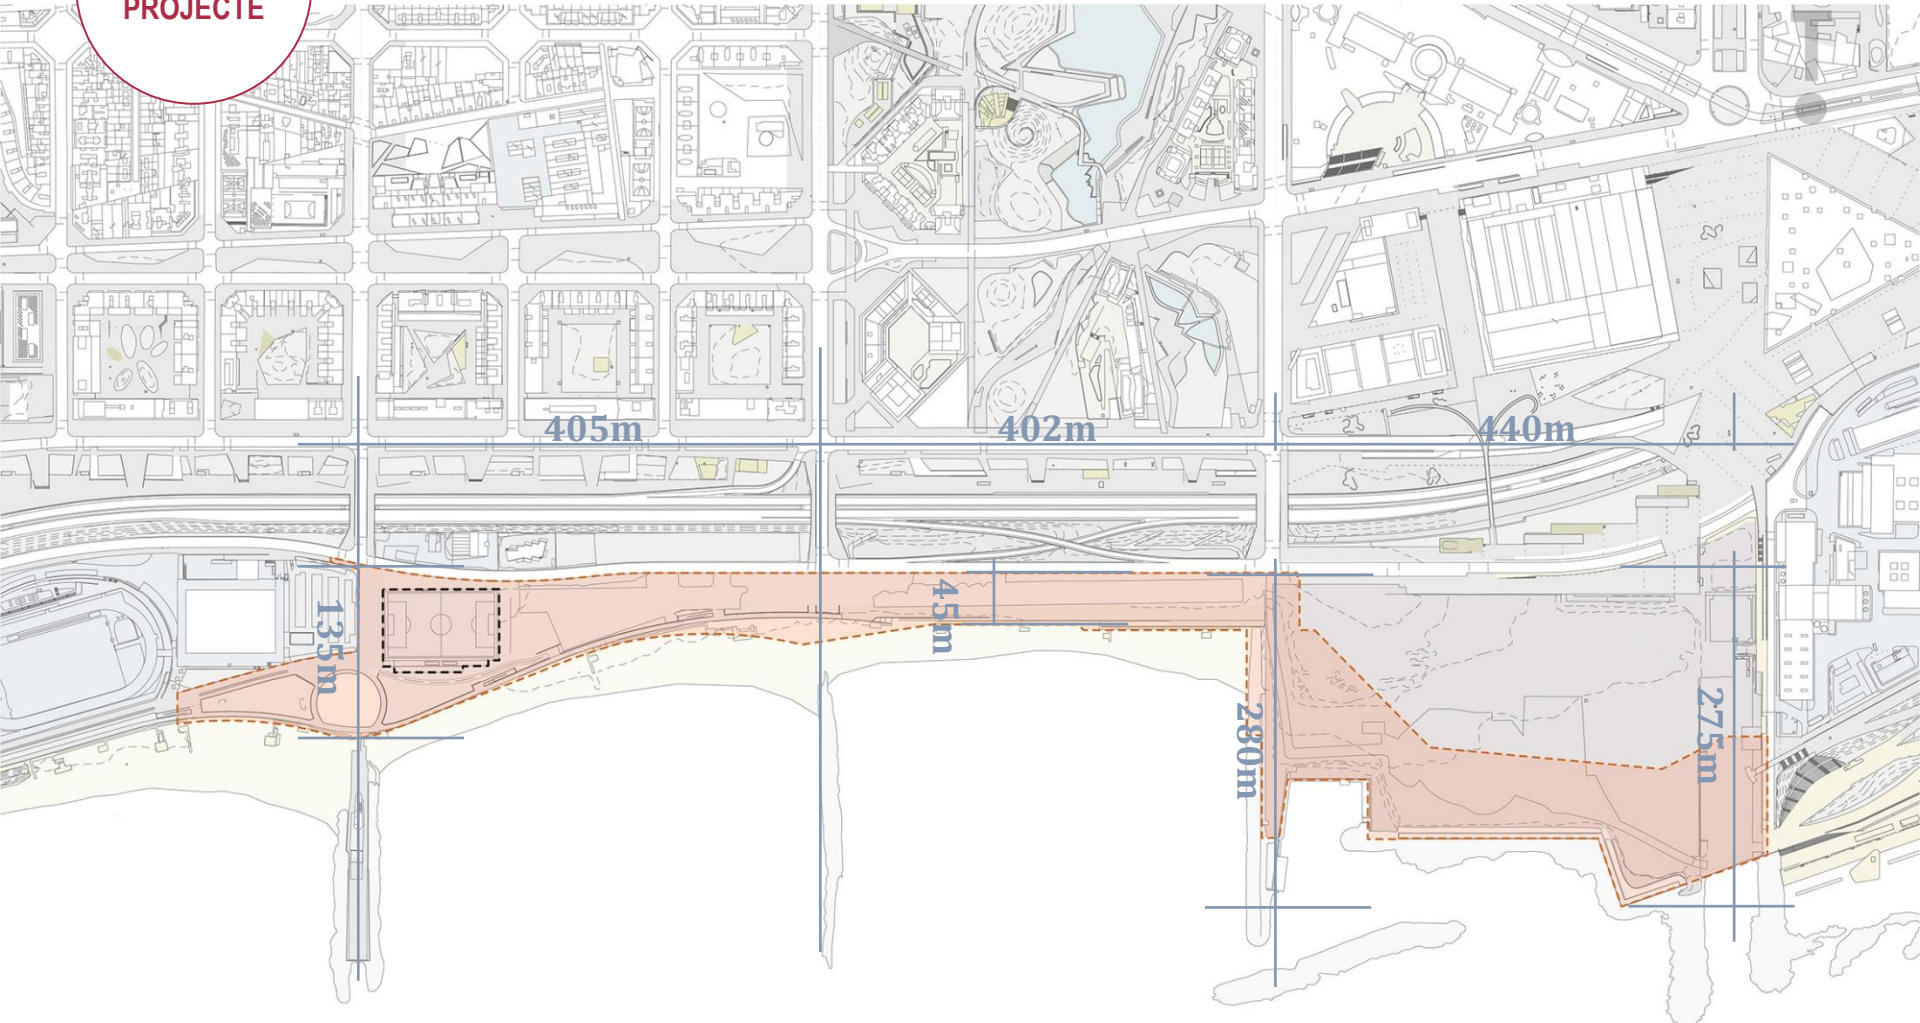

ÀMBIT DE PROJECTE




PASSEIG



PASSEIG




PLATAFORMA

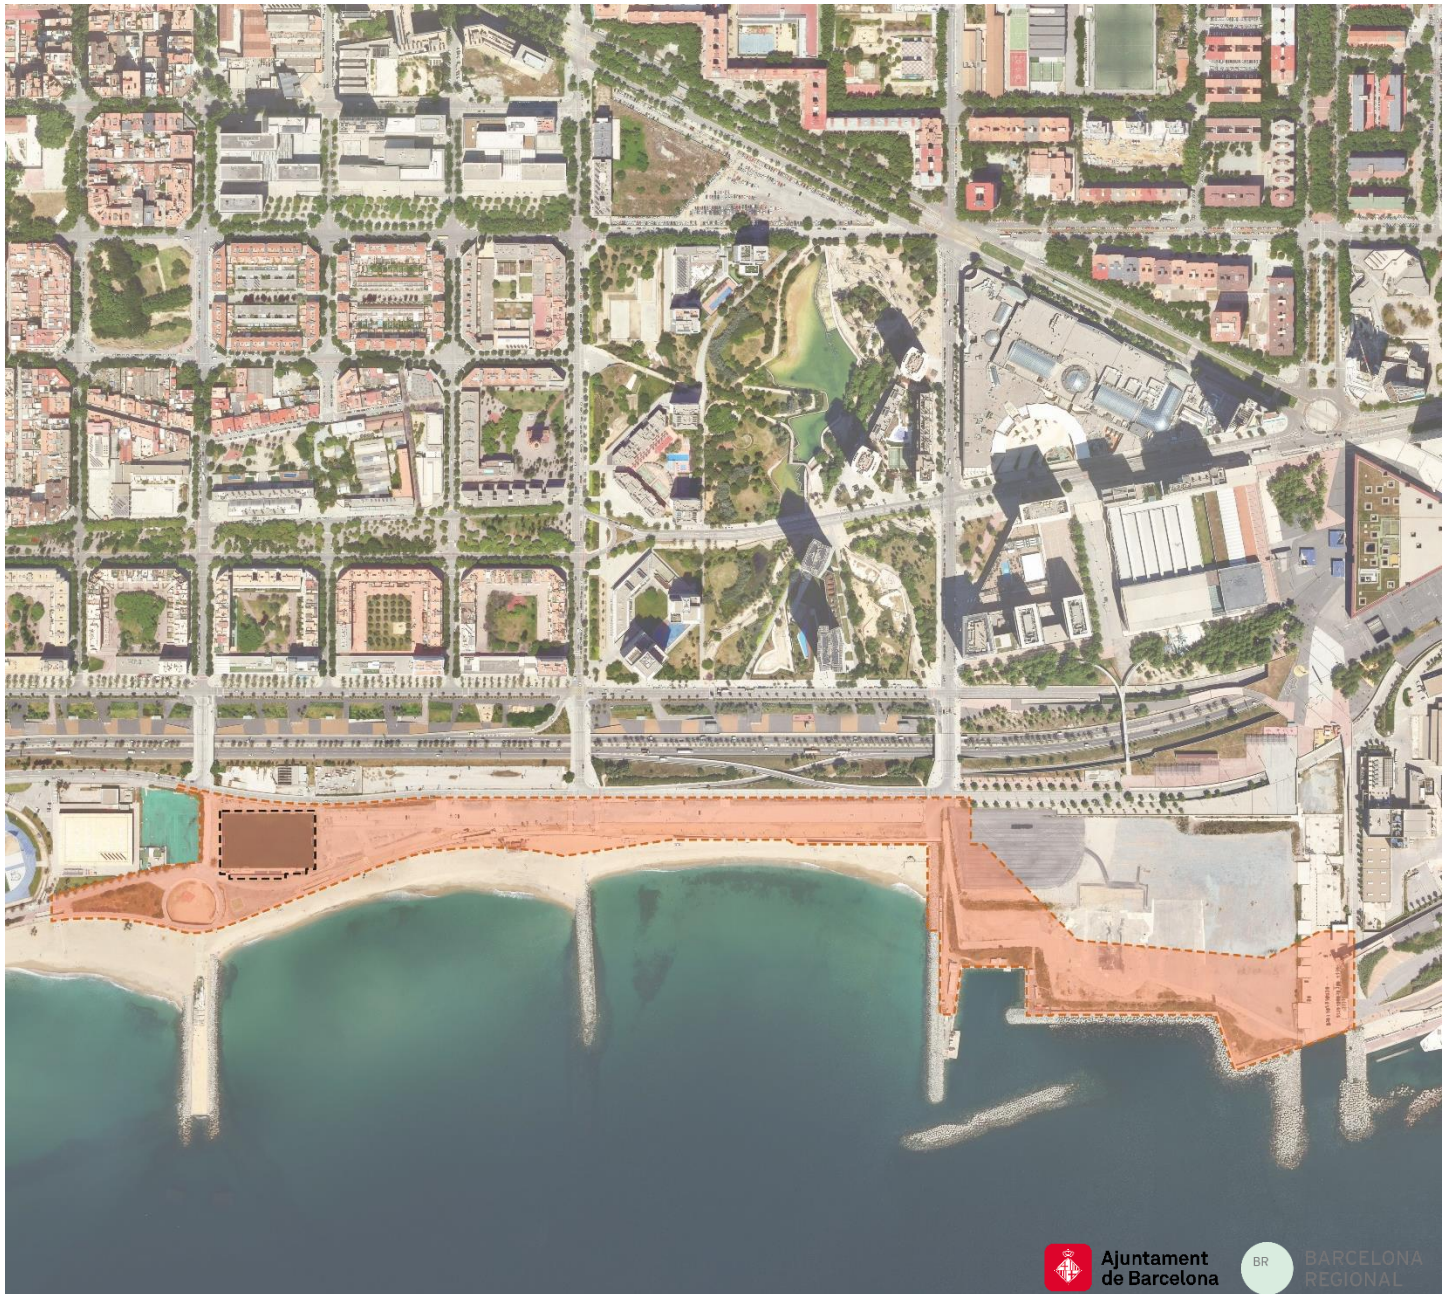


L'OPORTUNITAT

## Un passeig continu i un carril bici al llarg del litoral metropolità

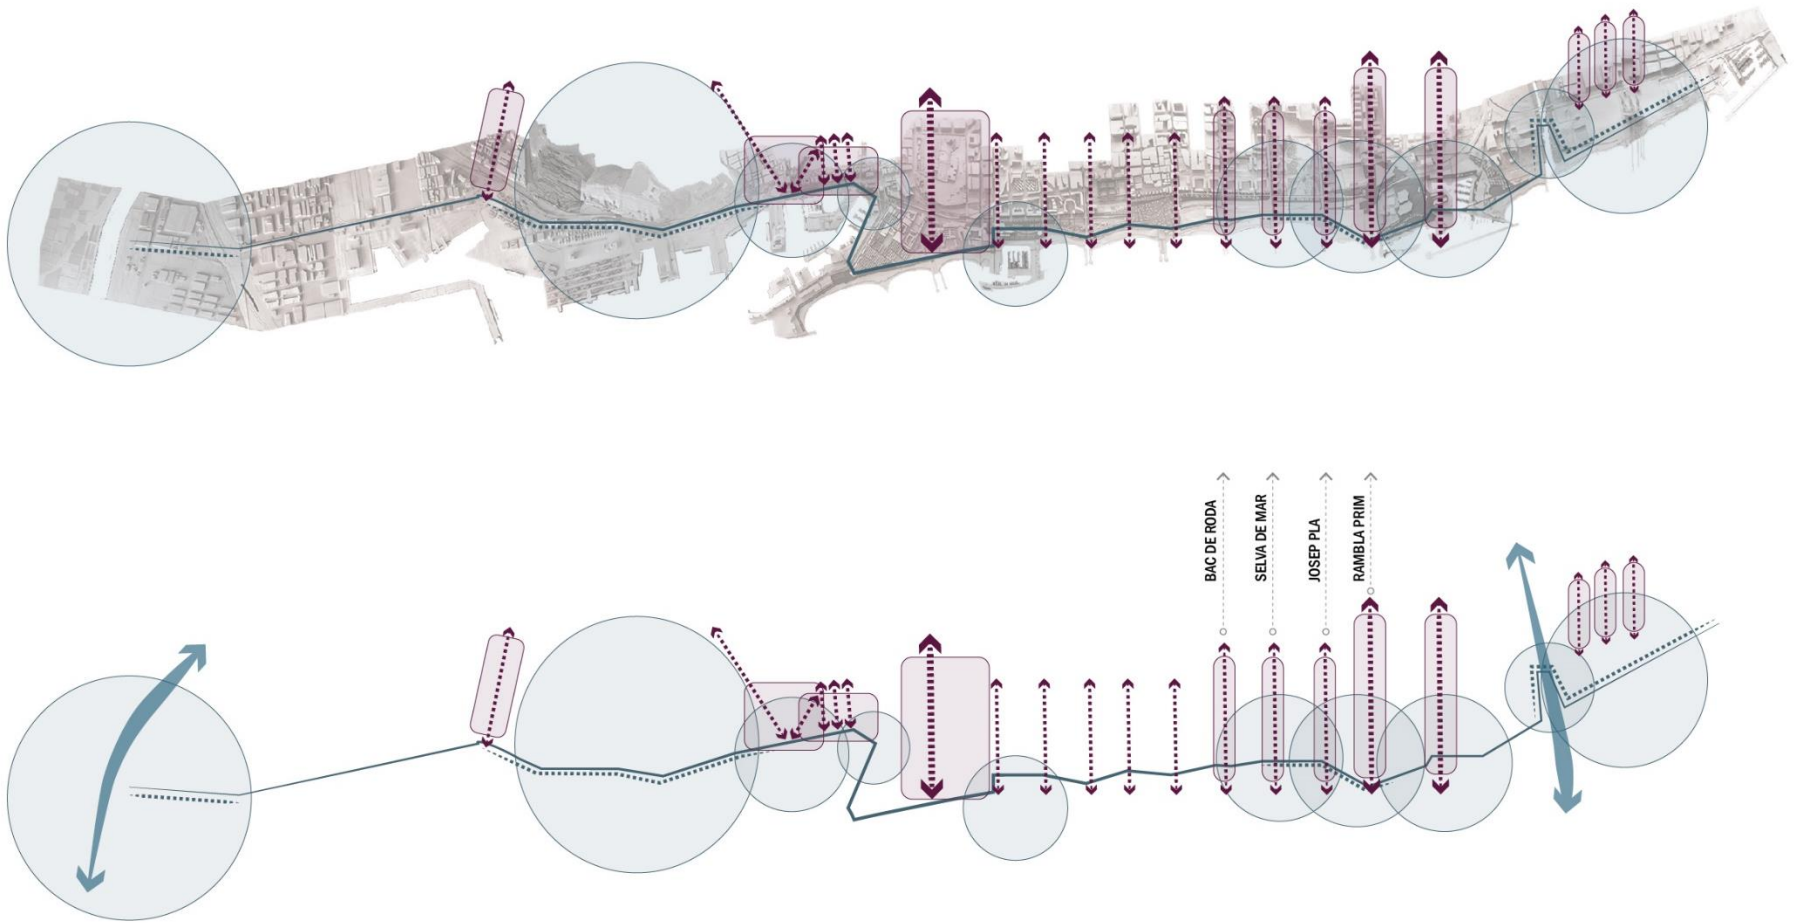


L'OPORTUNITAT

## Les portes al mar

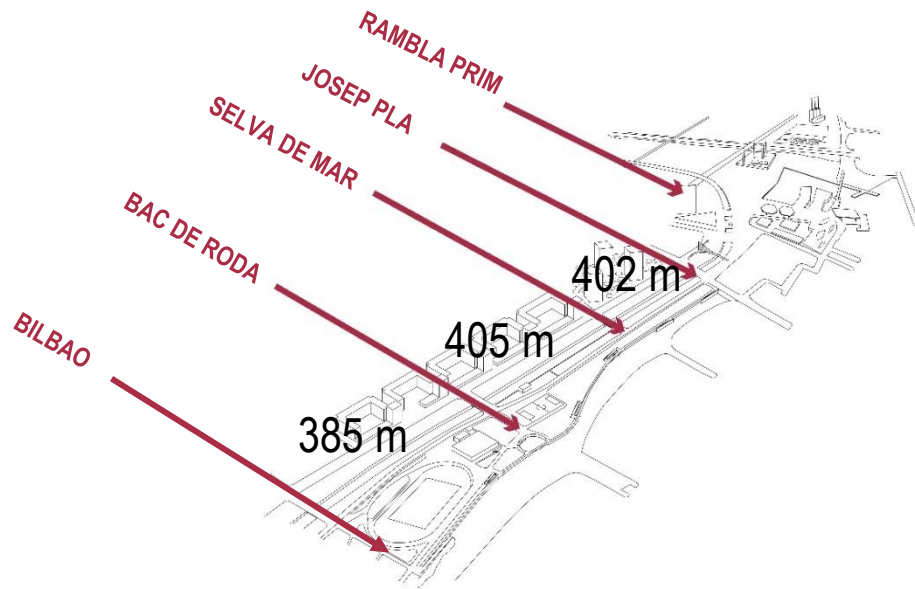

L'OPORTUNITAT


Una mirada integral: connexió amb els barris i al llarg del litoral

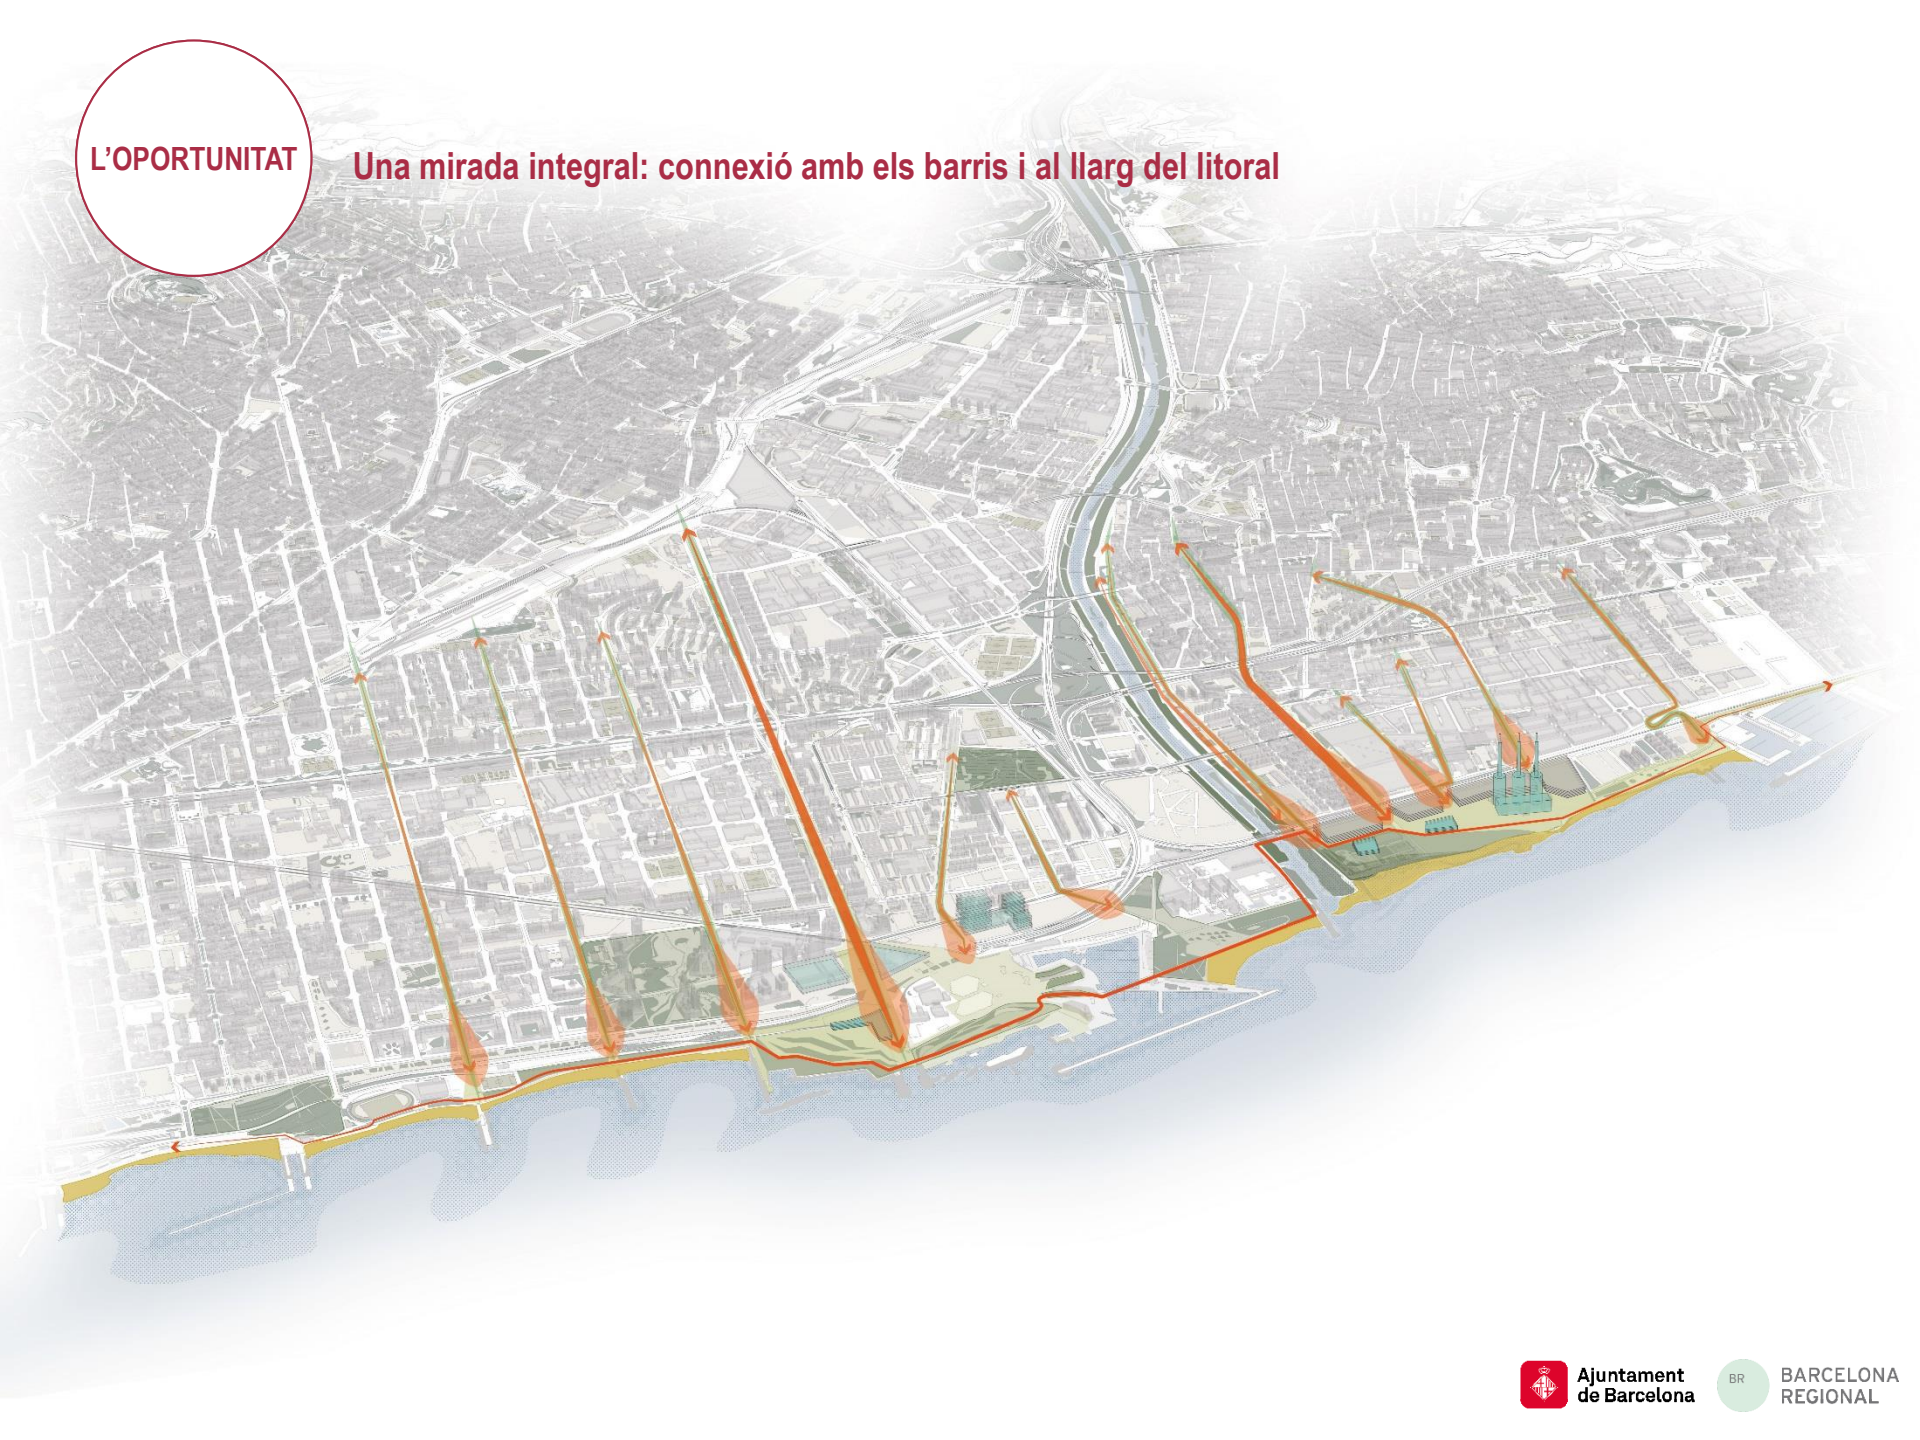



L'OPORTUNITAT

## Completar el corredor verd del litoral

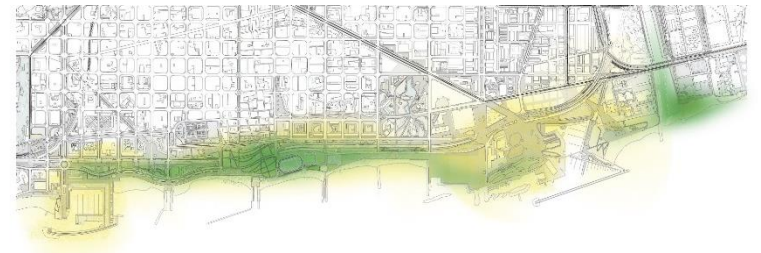

CREAR 11,37ha DE VERD, UN 7% DE L'OBJECTU DEL PLA NATURA 2021-2030

SUMA DELS 3 PARCS 358.820m<sup>2</sup>

PARC DE DIAGONAL MAR 128.035m<sup>2</sup>

PARC PASSEIG MARÍTIM DE LA MAR BELLA 113.792m<sup>2</sup>



PARC DEL POBLENOU 116.993m<sup>2</sup>



# L'OPORTUNITAT

## Noves relacions amb el mar

Una morfologia de relació passeig-platja MOLT homògena al llarg del litoral  
Caràcter poc vinculat amb la especificitat del lloc

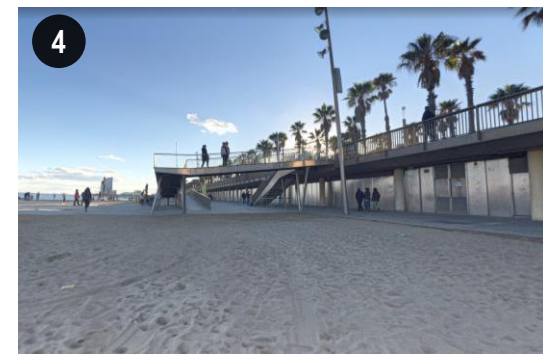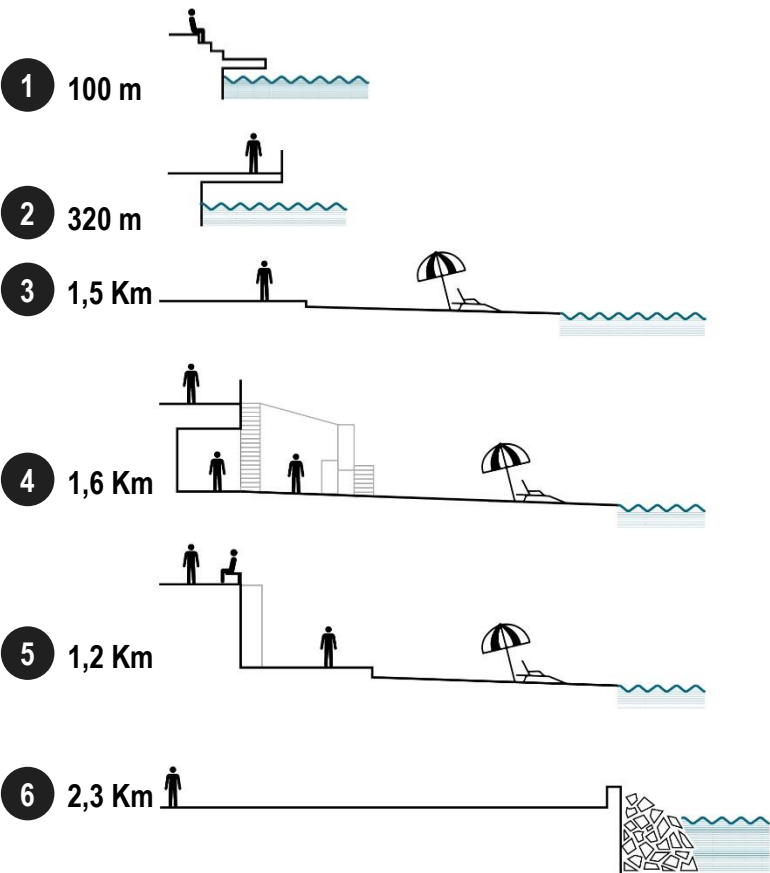




L'OPORTUNITAT

## Adaptació i resiliència al canvi climàtic

### CANVI CLIMÀTIC

*...les previsions per finals de segle segueixen accentuant les diferències entre el litoral i la resta de la ciutat en el nombre de nits tropicals, tòrrides i càlides.*

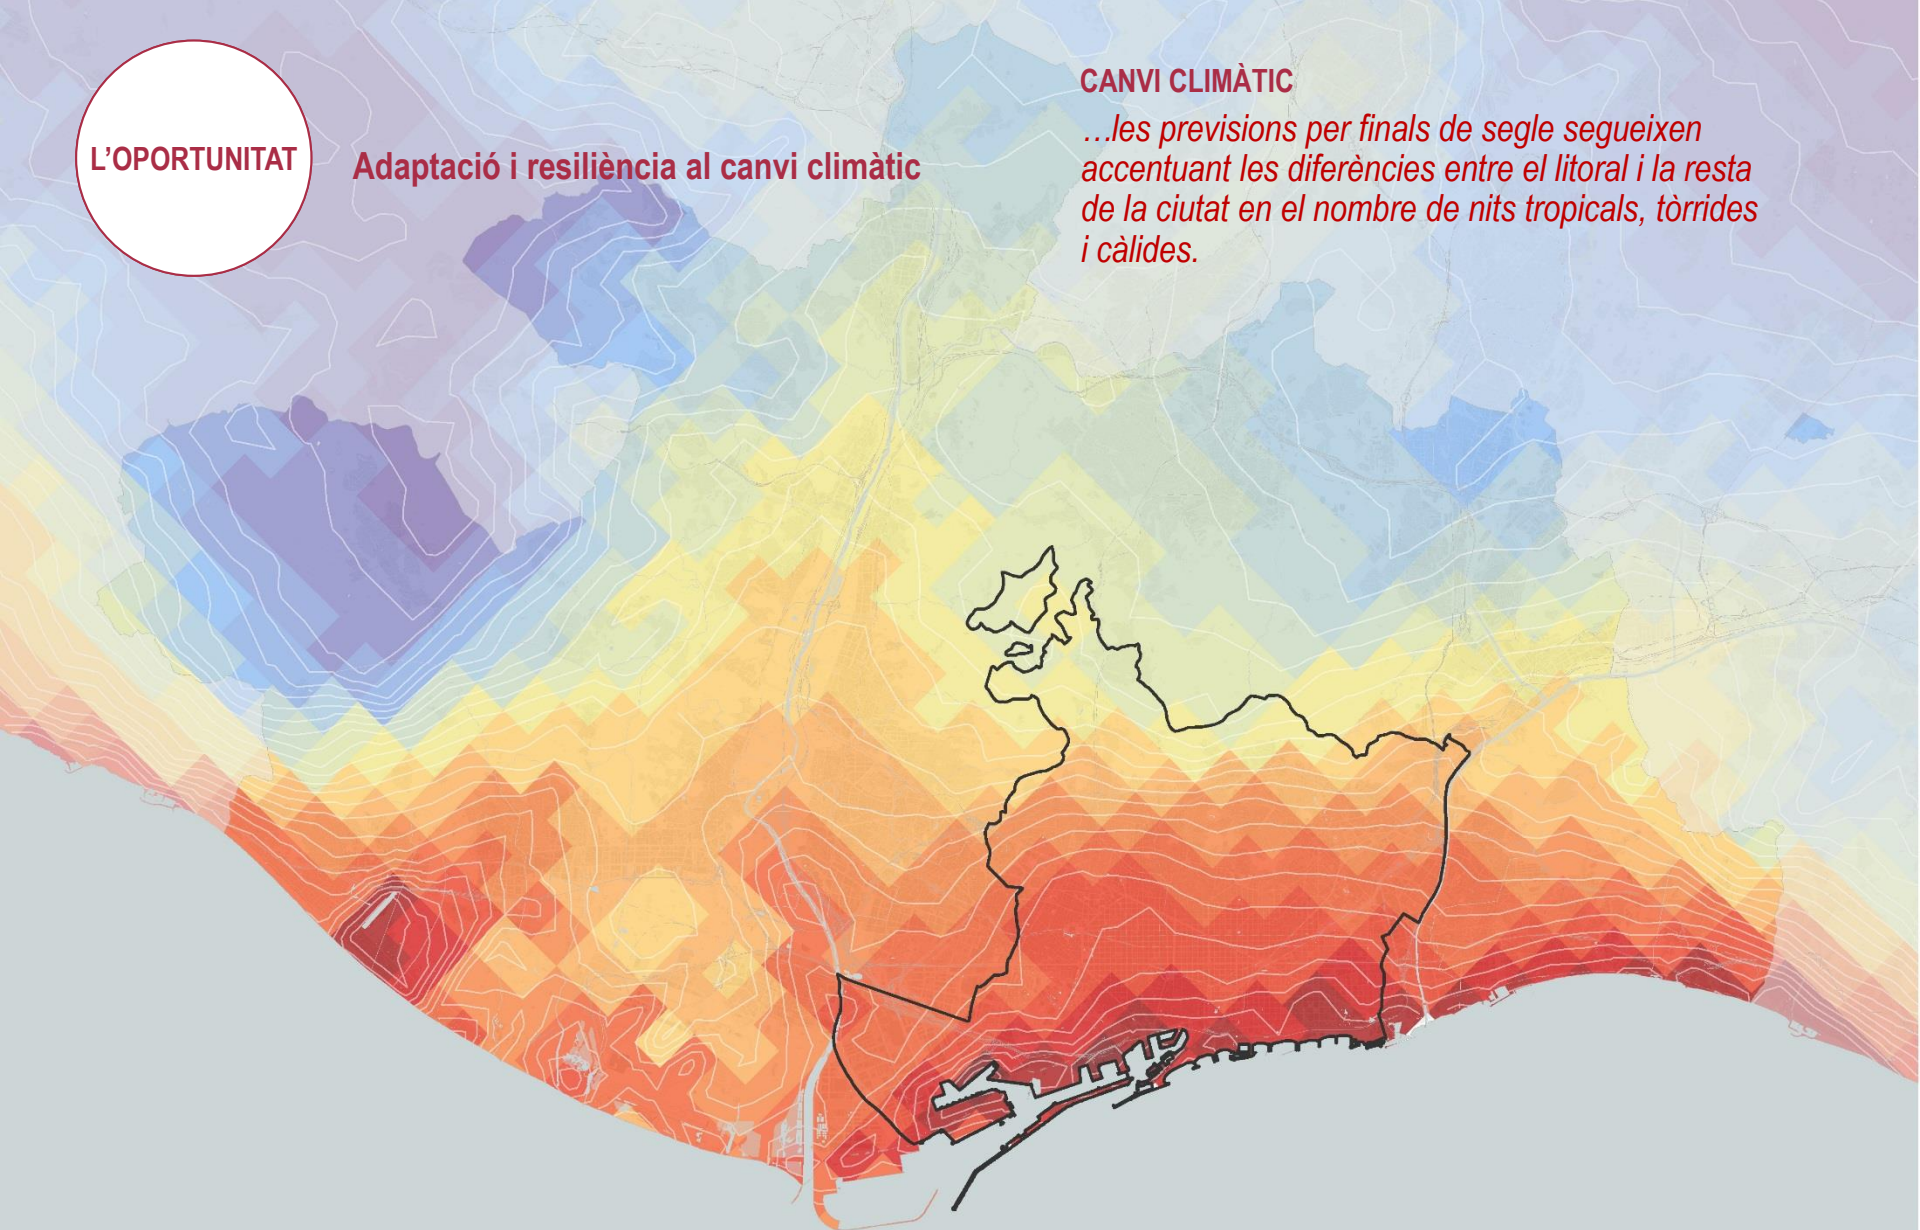

Altes temperatures nocturnes al litoral





Línia de la cota d'inundació segons l'escenari RCP4.5 pel 2100



*...Segons aquests valors pràcticament la totalitat de la superfície de les platges de Llevant i Nova Mar Bella quedaran en zona inundable (2100)*


L'OPORTUNITAT

Una mirada integral: resiliència




L'OPORTUNITAT

Una mirada integral: usos-activitats

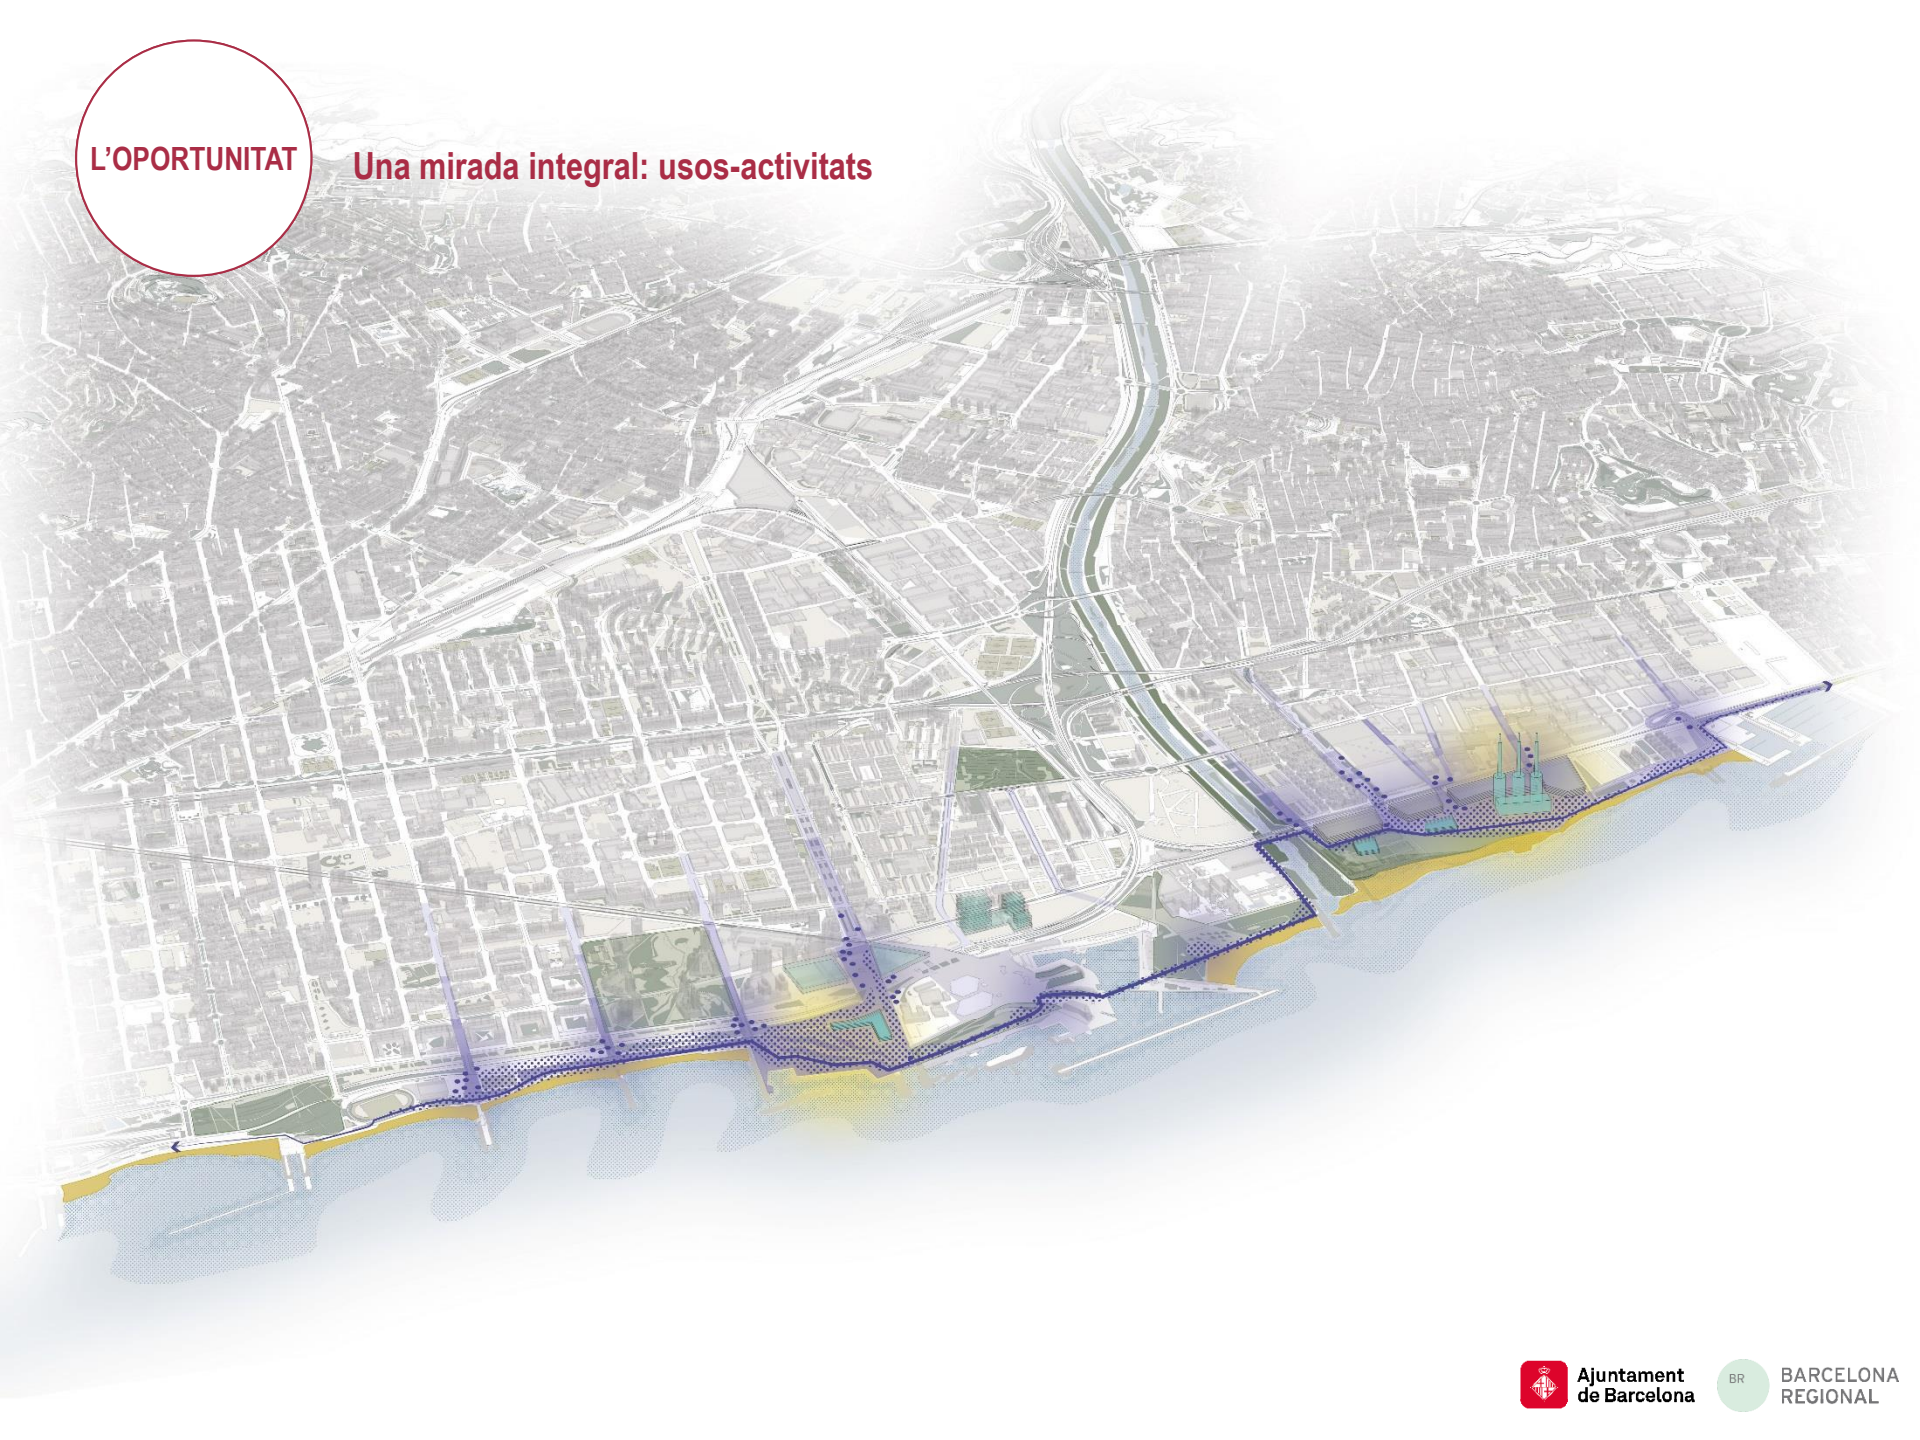

PUNTS DE  
PARTIDA

# PREVISIÓ DIPÒSIT

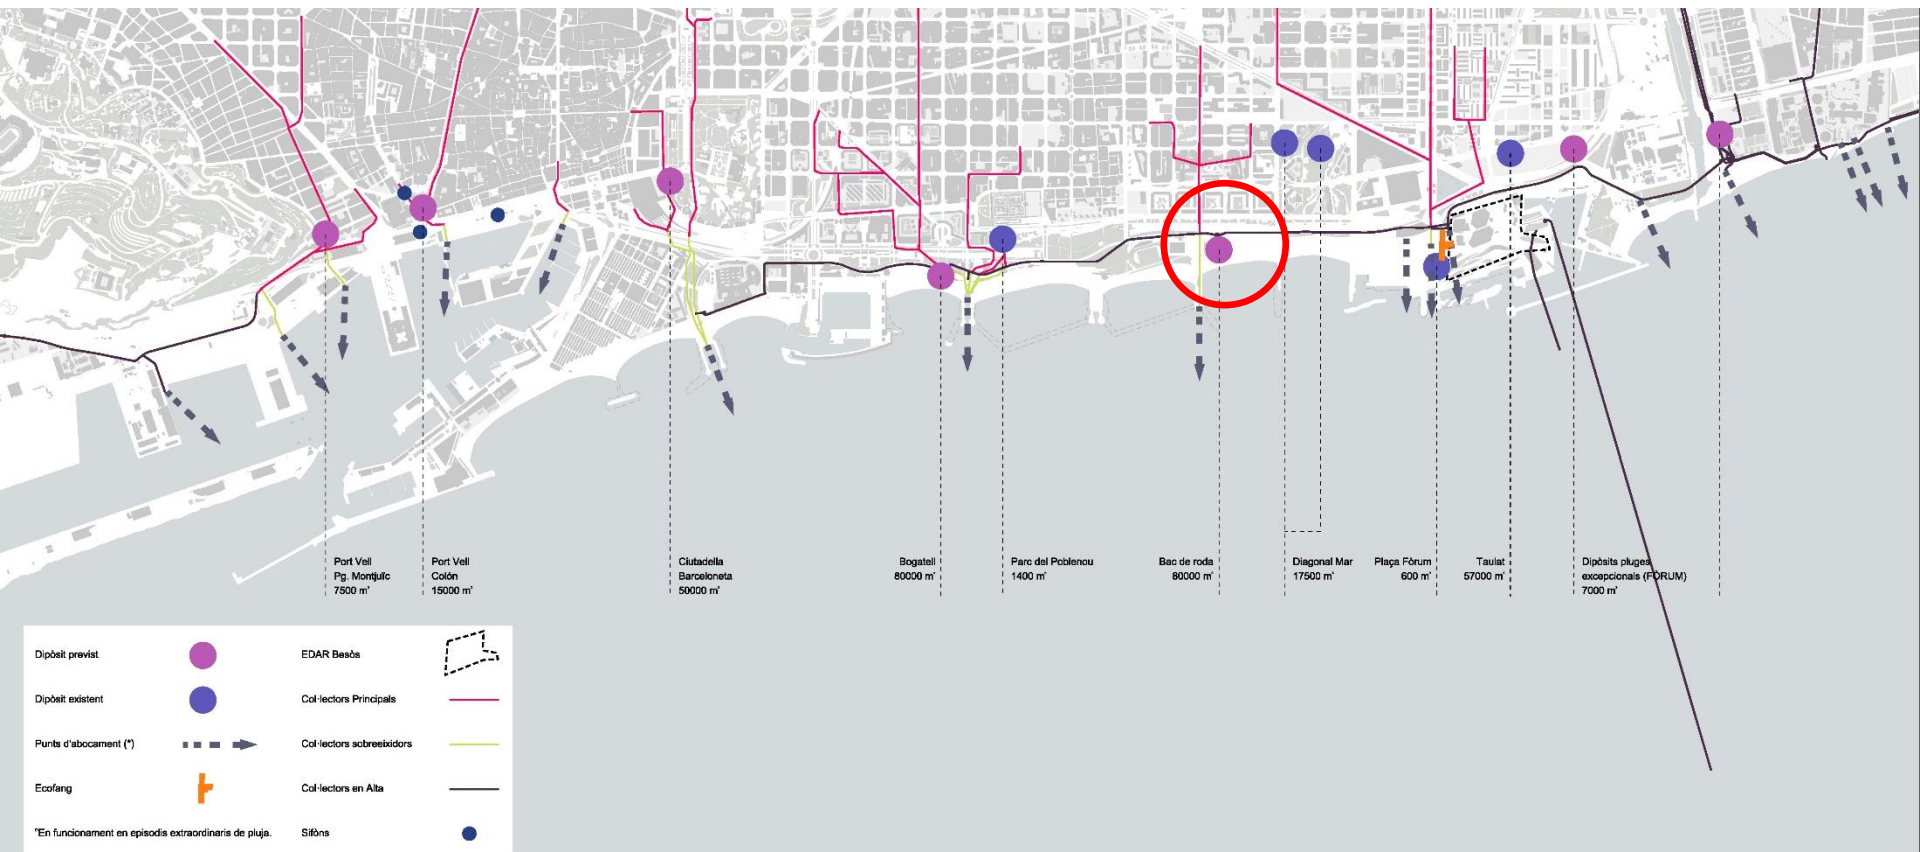

# PLANEJAMENT



PE del sector A1 de la MPGM en el sector del "Front Litoral" i marge dret del "Riu Besòs" (Fòrum, Zoo Mari). (Superfície prevista plataforma= 17,20 ha)

1cp	Subsector de platja i banys
1cm	<b>Subsector d'aiguamolls 38.381 m2</b>
1SA	Sistema portuari Sant Adrià
4	Serveis tècnics
5	Sistema vial
6	Parcs i jardins urbans
7	Equipaments comunitaris
6z	<b>Parc zoològic mari: 109.848 m2</b>
7z	<b>Equipaments de parc zoològic : 25.216 m2</b>
9	Protecció de sistemes






CAMP  
AGAPITO




# PASSEIG PROPOSTES

Estat actual  
E1/200

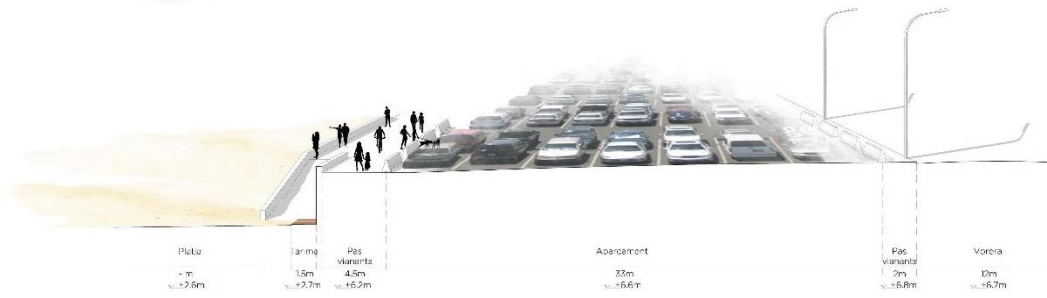

Proposta final 1  
E1/200

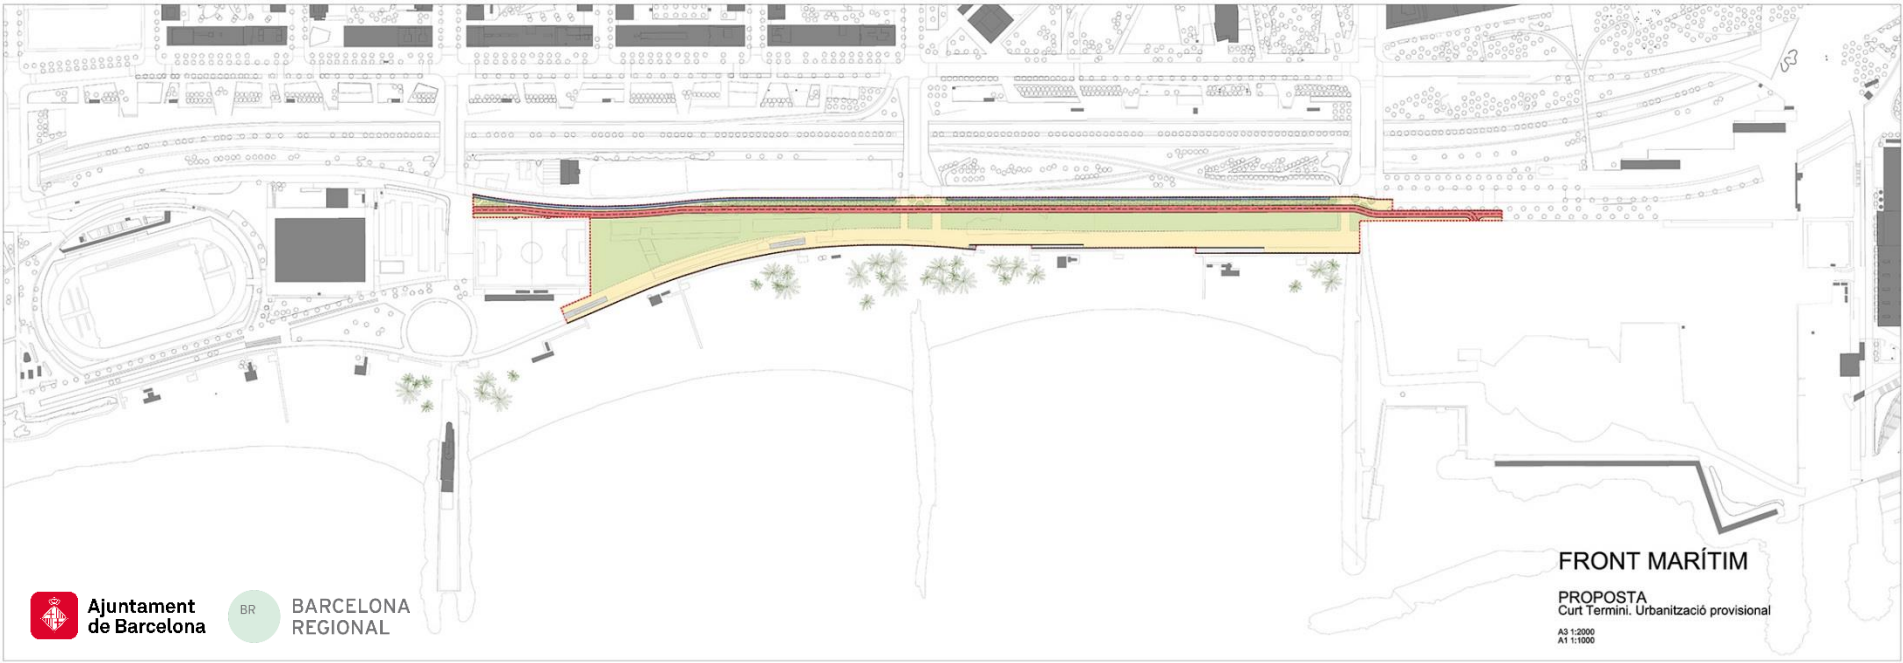

# NOU MODEL URBÀ

## Pla Estratègic dels espais Litorals de la ciutat


- Omplim de vida els carrers. La implantació de les superilles a Barcelona (2016)
- **Estratègia de la bicicleta per Barcelona (2015)**
- Millora de la qualitat i explotació de la infraestructura de Transport Públic en superfície (2017)
- Pla de Mobilitat Urbana 2013-2018

- Programa d'Impuls a la **Infraestructura Verda** Urbana (2017)
- Resiliència Urbana (2016)
- Pla del verd i de la biodiversitat de Barcelona 2020
- Arbres per viure. Pla director de l'arbrat de Barcelona 2017 – 2037"
- Guia de terrats vius i cobertes verdes (2015)
- Compromís Ciutadà per la Sostenibilitat 2012-22
- Compromís de Barcelona pel **Clima**
- Estratègia Residu Zero
- Pla de l'Energia i Canvi Climàtic de Catalunya 2012-2020


- **Estratègia cap a una política de joc a l'espai públic (2018)**
- Omplim de vida els carrers. La implantació de les superilles a Barcelona (2016)
- **Drets dels animals**
- Urbanisme amb **perspectiva de gènere** (2017)
- Impuls de la **Salut** Comunitària a Barcelona.Reforç de Barcelona Salut als Barris en un marc compartit d'acció transversal al territori (2016)\_(**esports**)




# MAPA AGENTS

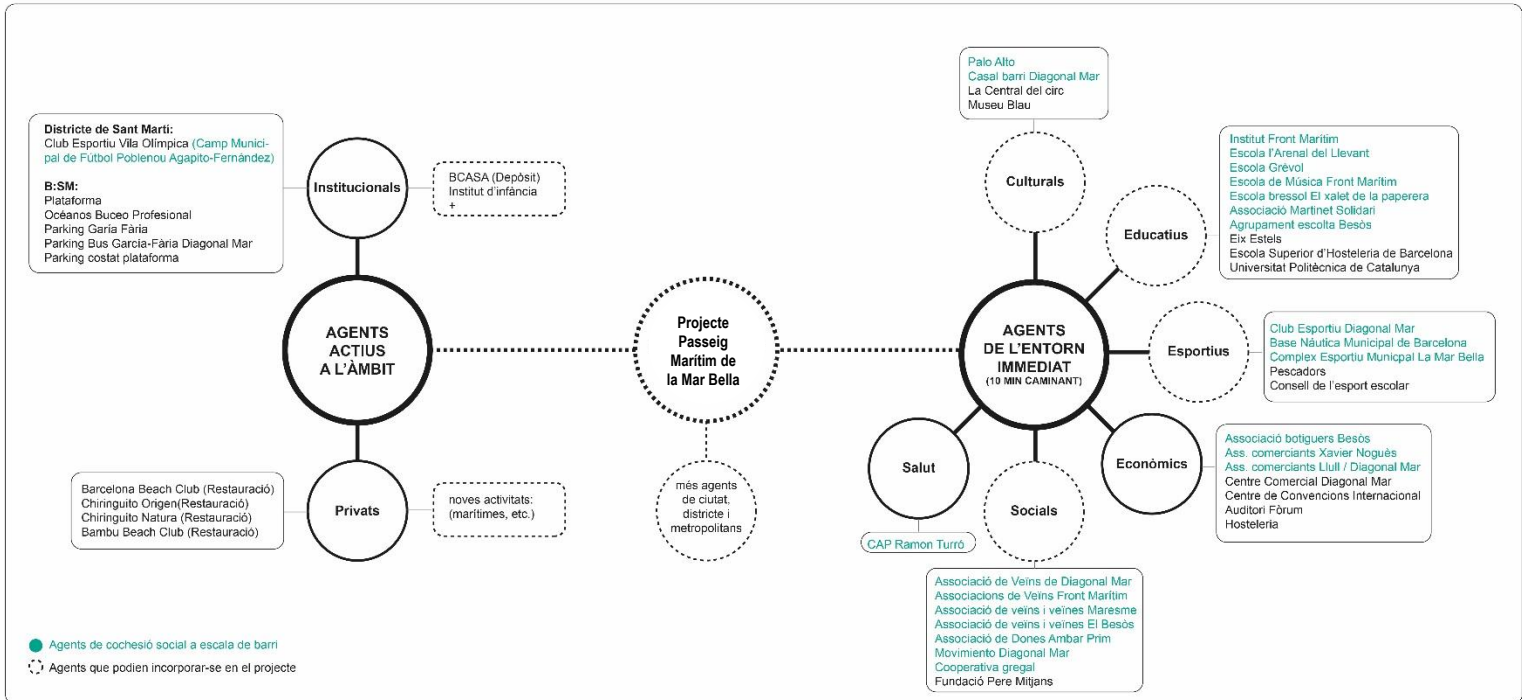


# ESTRATÈGIES

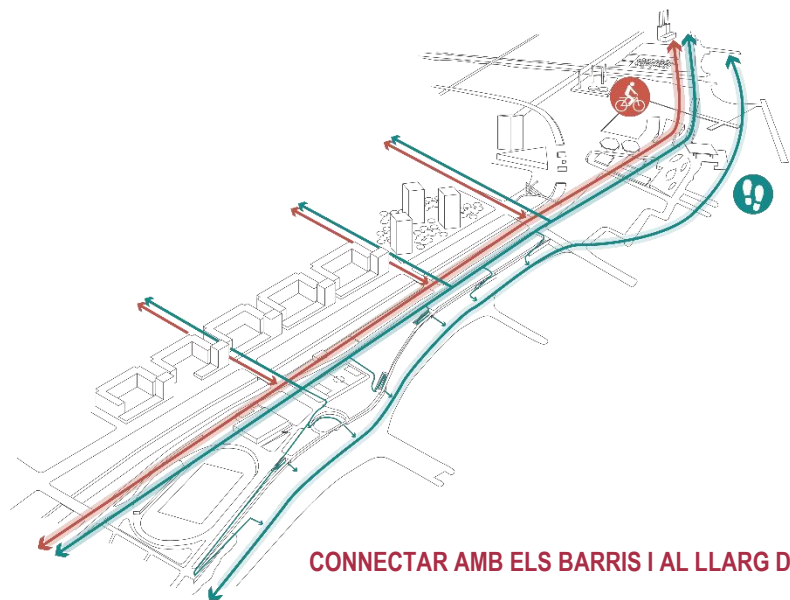


CONNECTAR AMB ELS BARRIS I AL LLARG DEL LITORAL

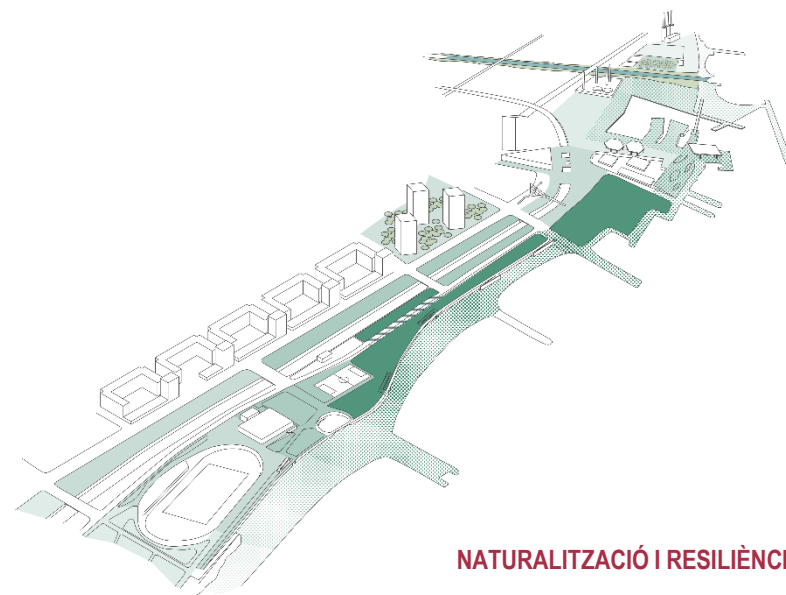

NATURALITZACIÓ I RESILIÈNCIA

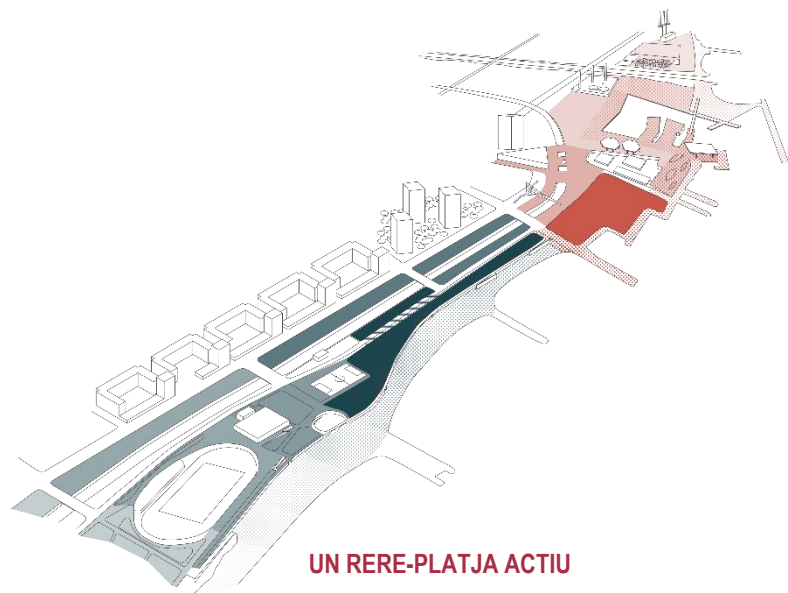


UN RERE-PLATJA ACTIU

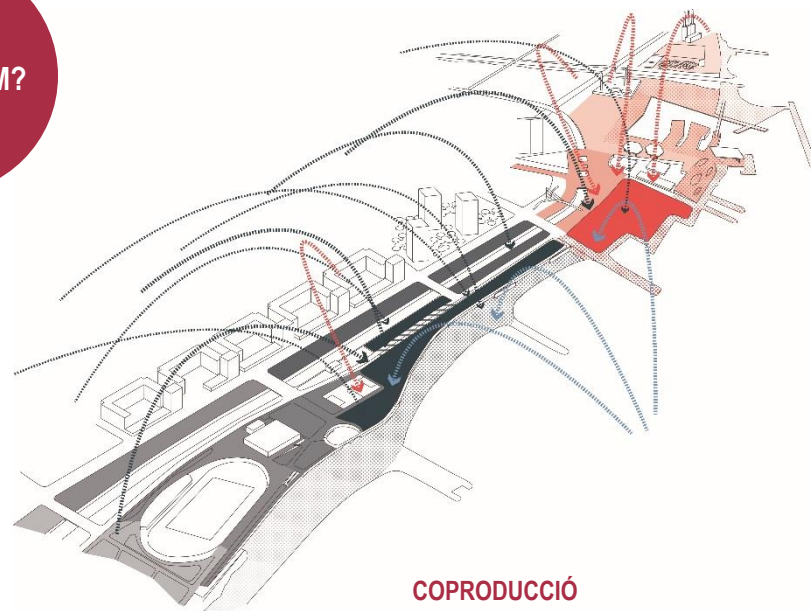

COPRODUCCIÓ


# REREPLATJA ACTIU

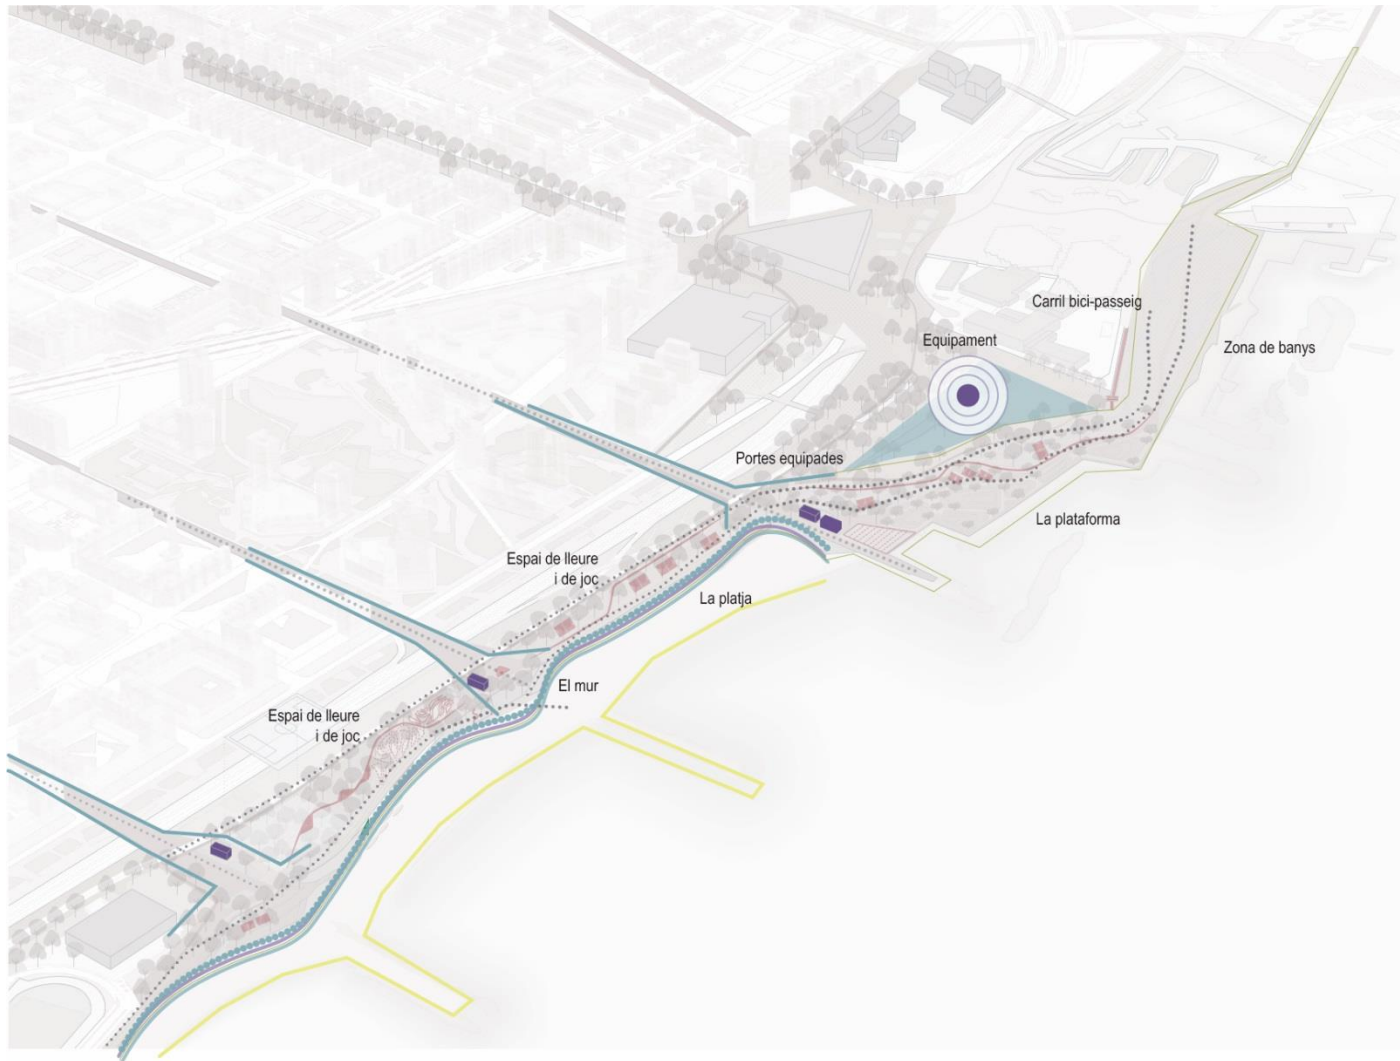

CONNECTIVITAT

Continuitat BARRIS + AL LLARG DEL LITORAL

- LES PORTES DEL MAR
- CARRIL BICI CONTINU
- PASSEIG MARÍTIM CONTINU

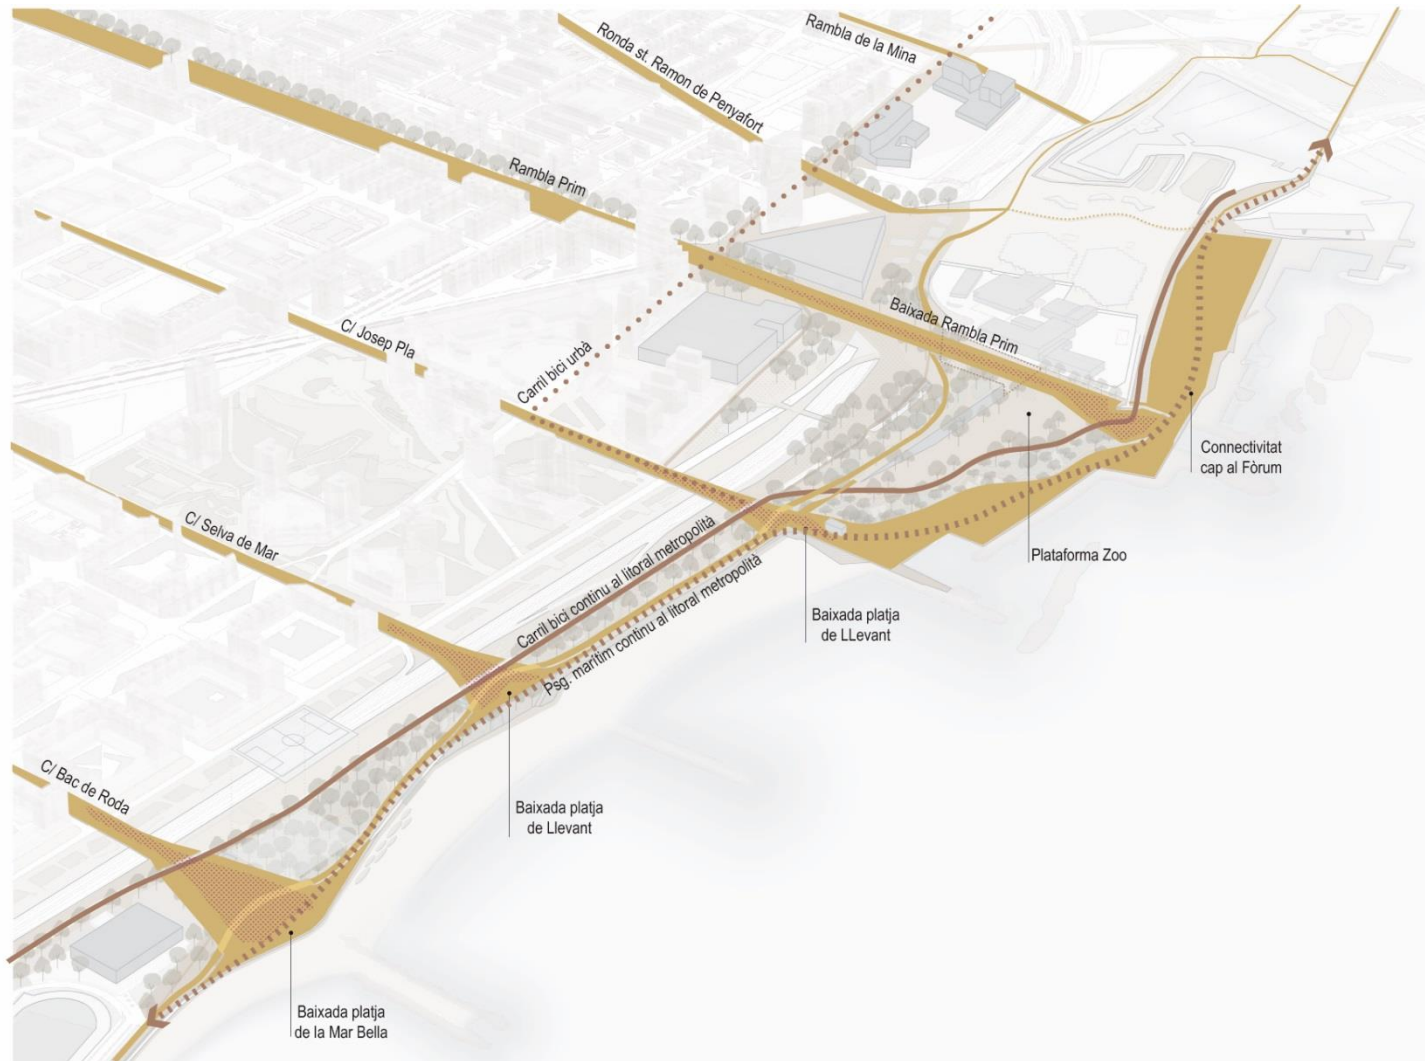




## NATURALITZACIÓ



- CARÀCTER LLIGAT A LA ESPECIFICITAT DEL LLOC: IMAGINARI DEL PAISATGE LITORAL
- UN ENTORN VERD: ESPAIS DE CONFORT I QUALITAT
- PROJECTAR EN CLAU DE EMERGÈNCIA CLIMÀTICA




EL MUR

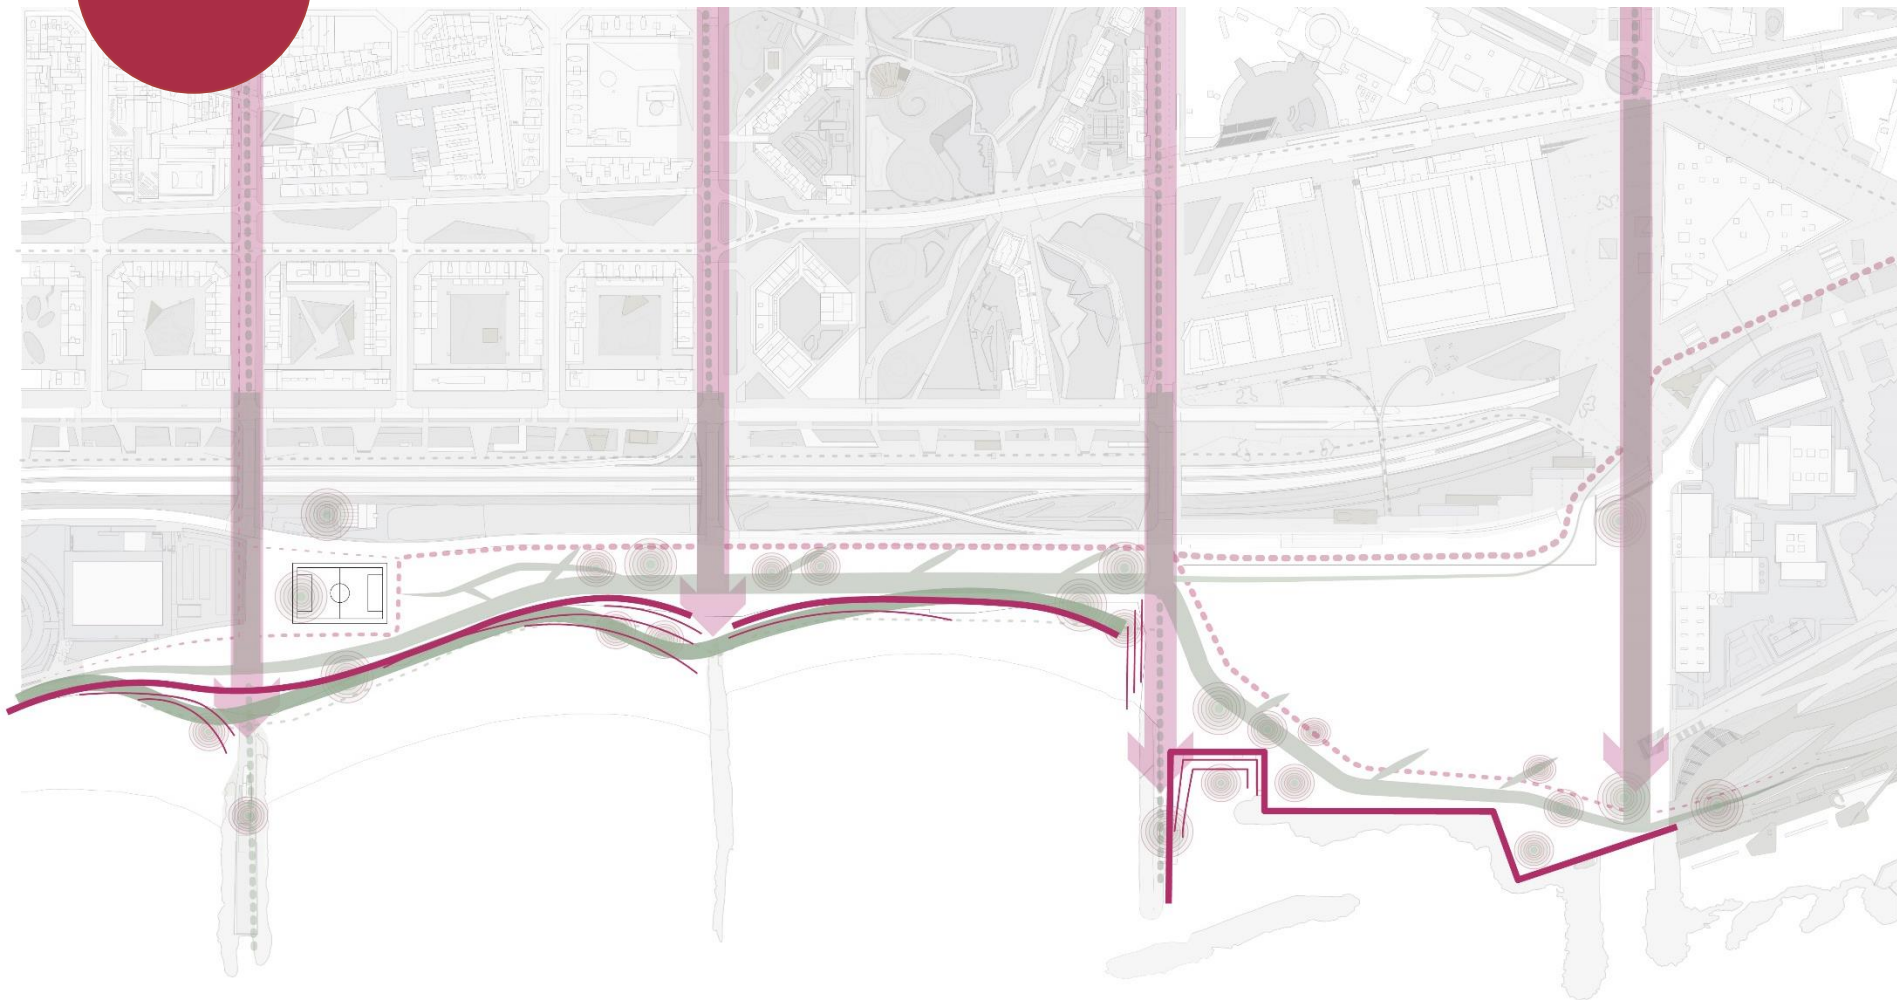


# EL MUR

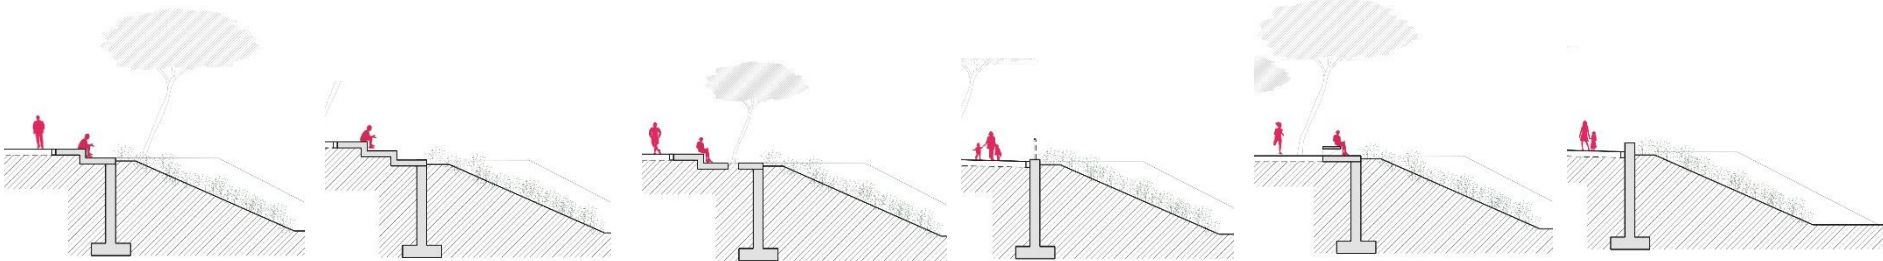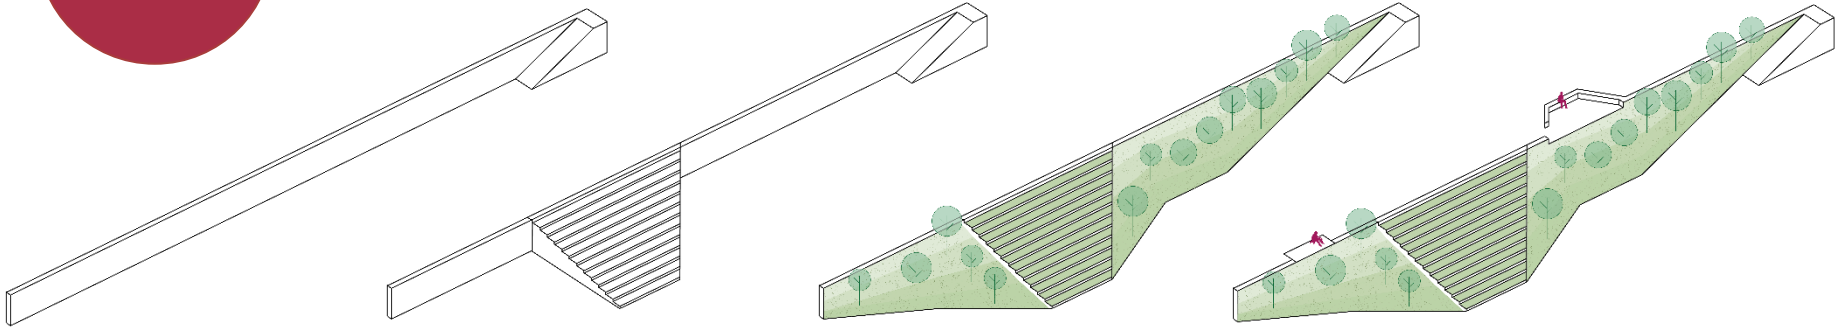

Escocell mijanera

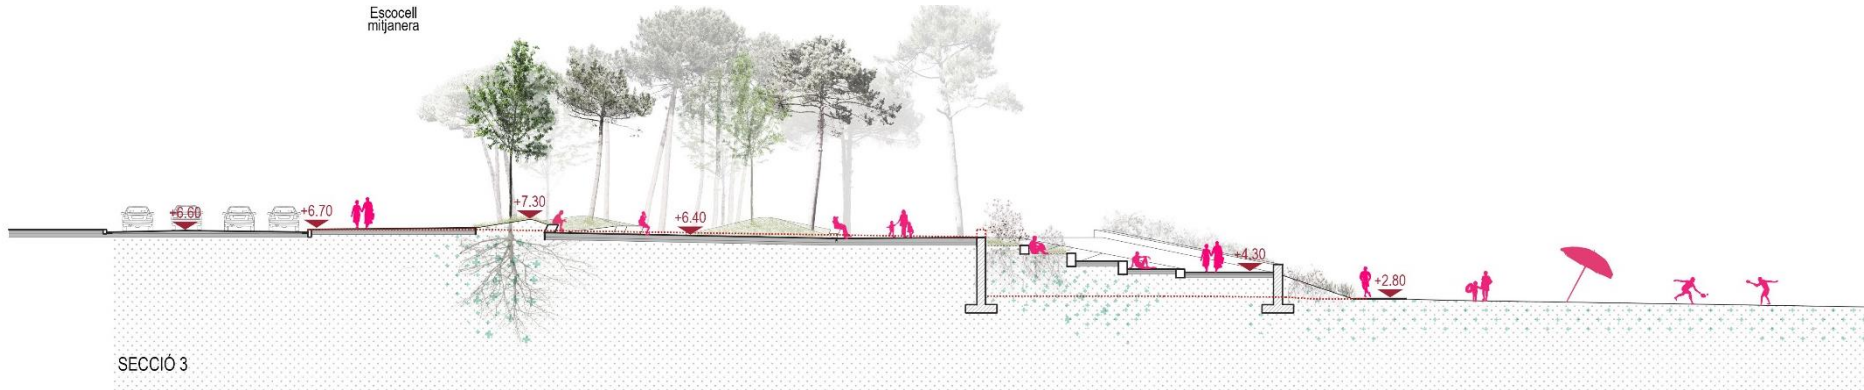

# ESTRUCTURA DEL PARC

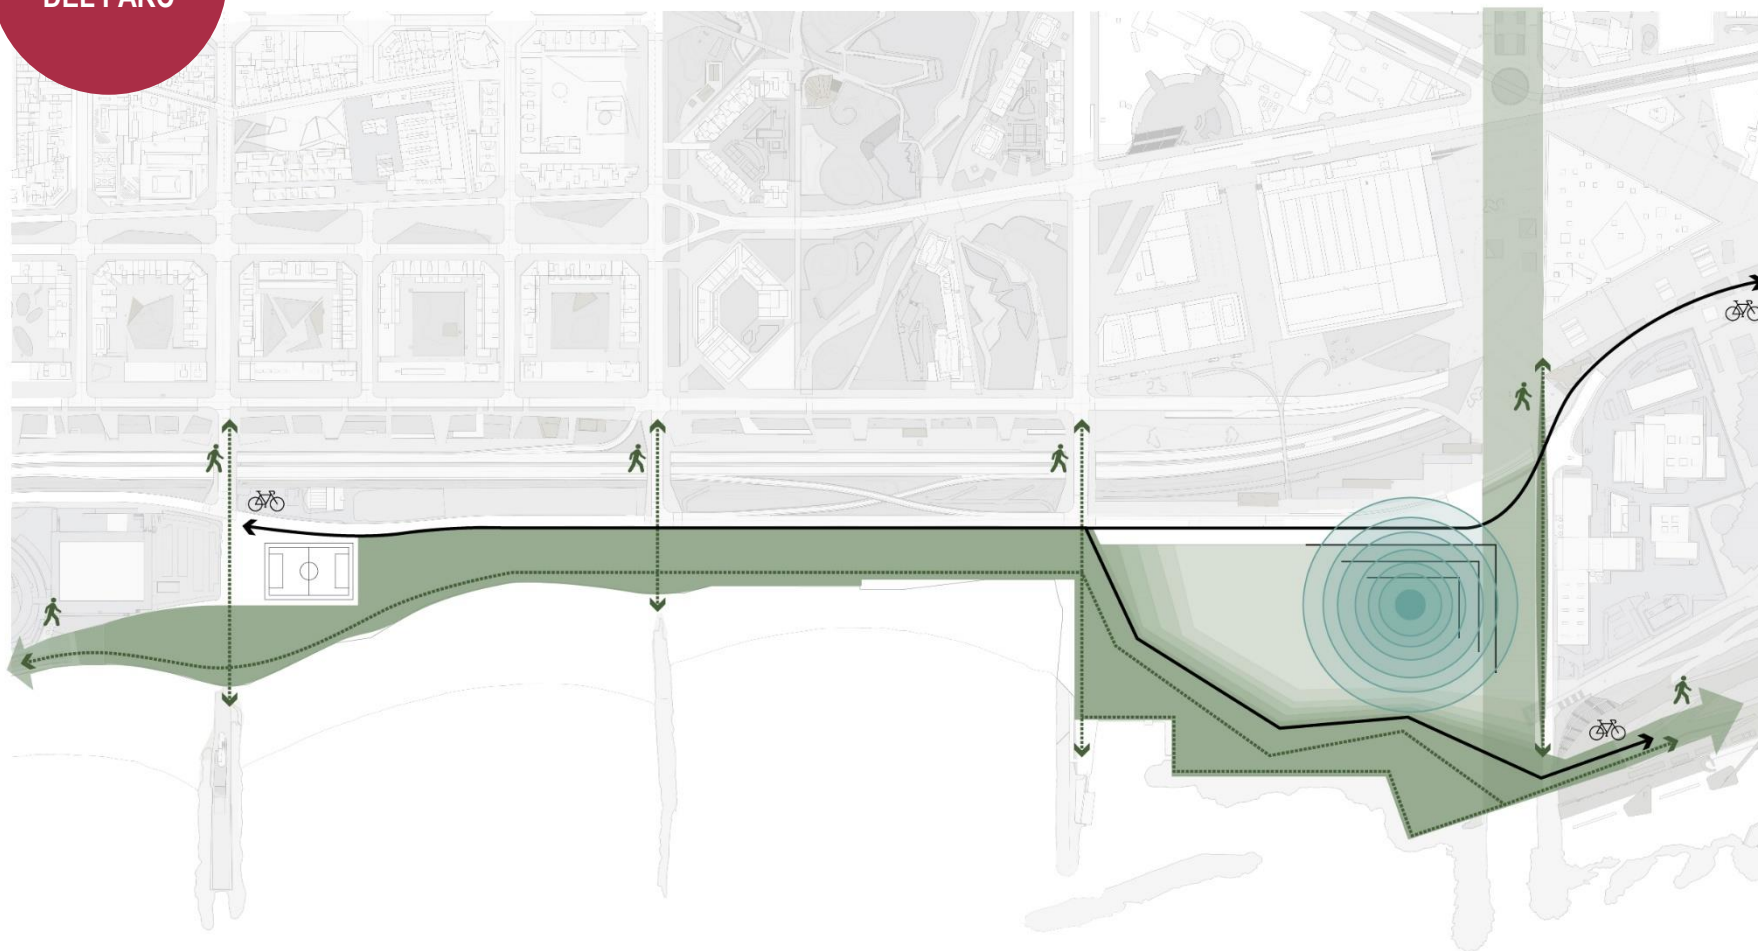

## REFERÈNCIES

REFERÈNCIES  
SUGGERIMENTS



BROOKLYN BRIDGE PARK, NY  
Michael Van Valkenburgh Associates

REFERÈNCIES  
SUGGERIMENTS



BROOKLYN BRIDGE PARK, NY  
Michael Van Valkenburgh Associates

REFERÈNCIES  
SUGGERIMENTS







REFERÈNCIES  
SUGGERIMENTS



SUGAR BEACH, TORONTO, Claude Cormier + Associés

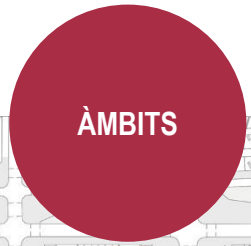

# OPCIÓN 1

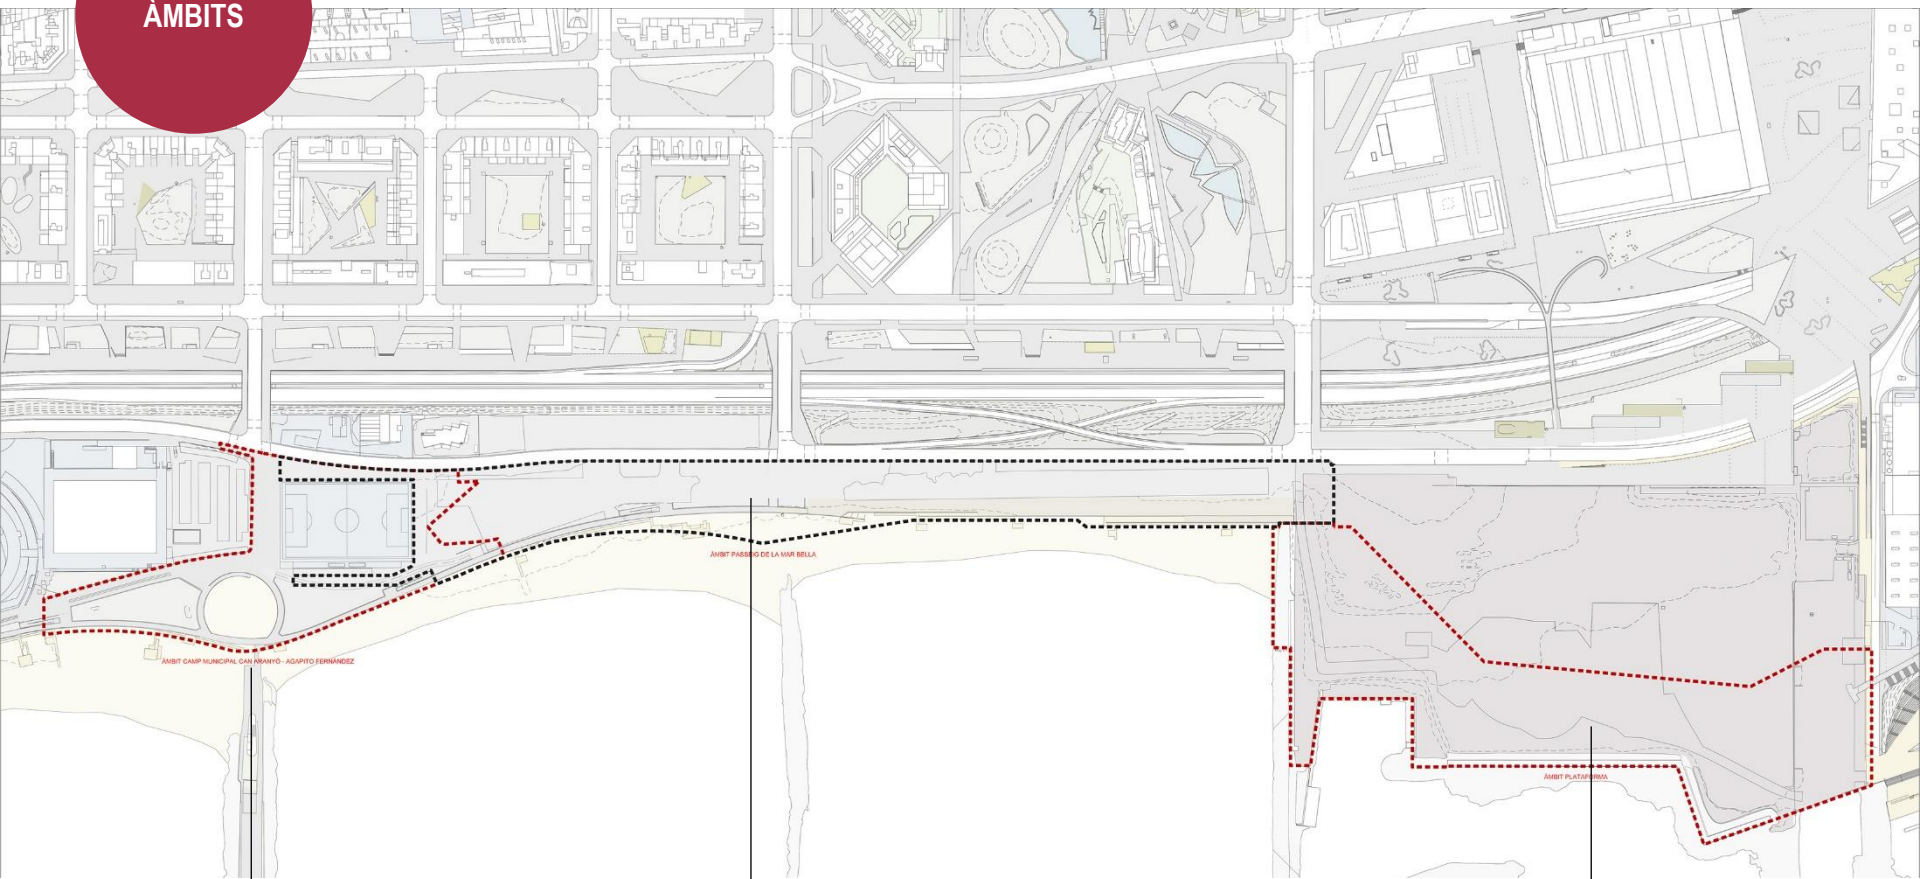


**ÀMBIT 3**  
 CAMP MUNICIPAL DE FUTBOL  
 POBLENOU-AGAPITO FERNÁNDEZ  
 26.577 m<sup>2</sup>  
 (Pista futbol 7.197 m<sup>2</sup>)

**ÀMBIT 1**  
 PSG. DE LA MAR BELLA  
 40.474 m<sup>2</sup>

**ÀMBIT 2**  
 PLATAFORMA  
 46.740 m<sup>2</sup>

# ÀMBITS

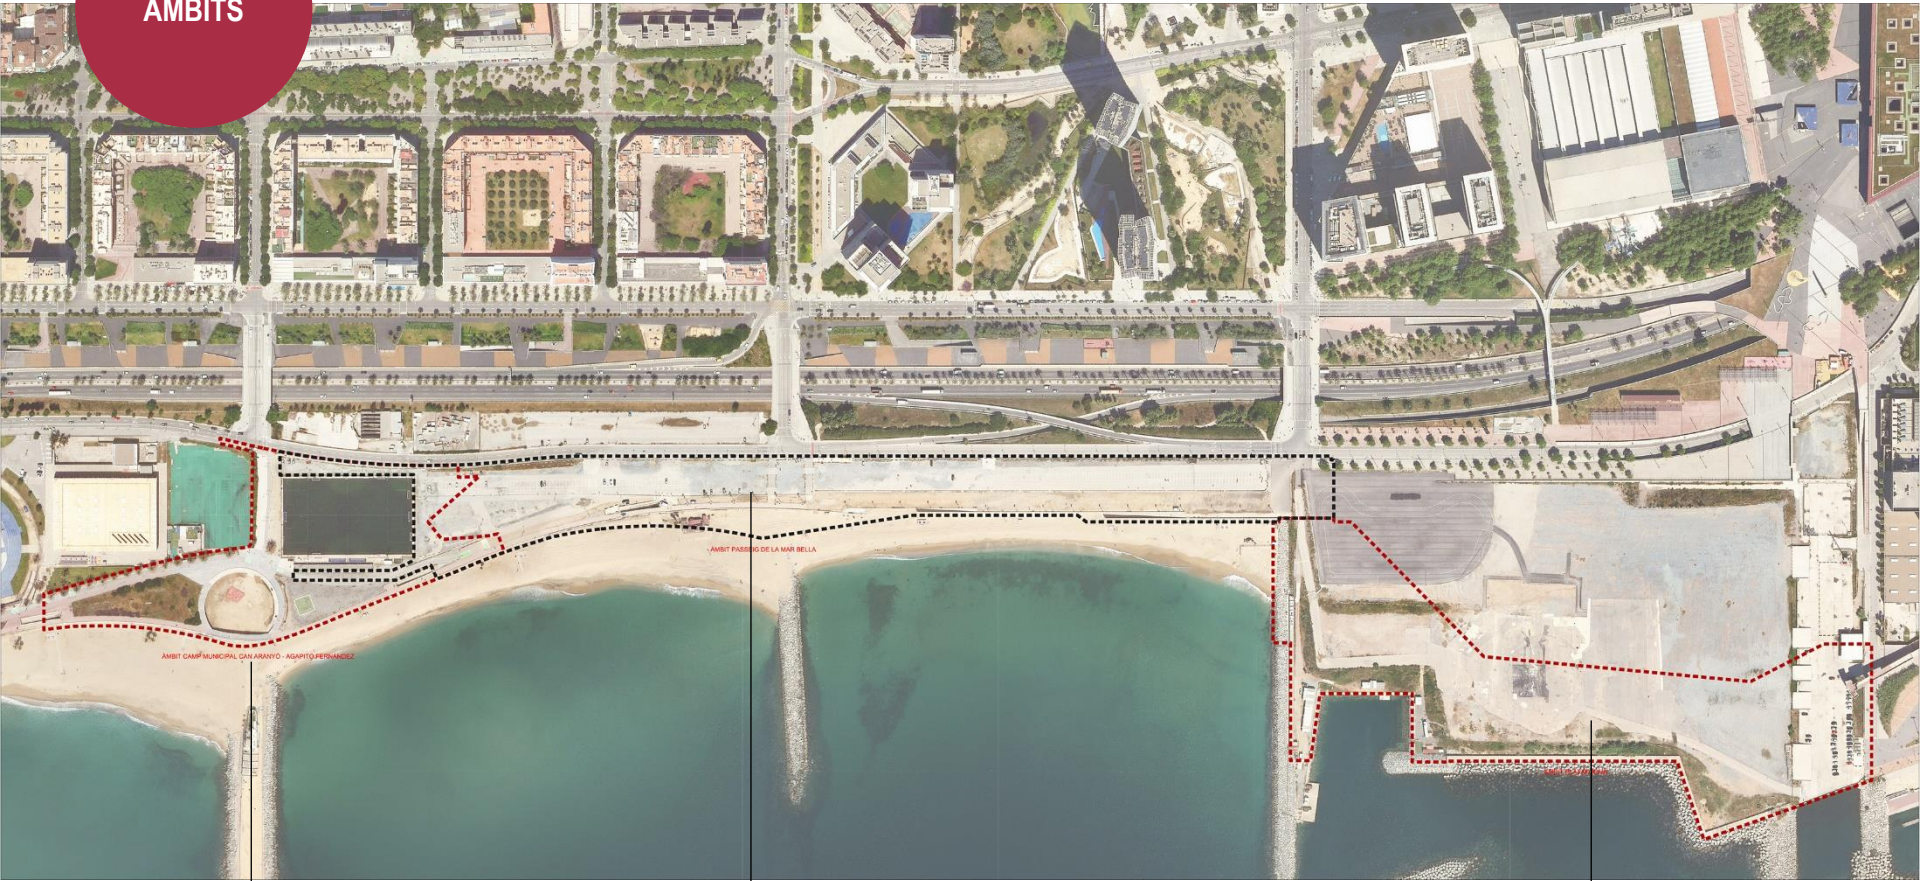


**ÀMBIT 3**  
CAMP MUNICIPAL DE FUTBOL  
POBLENOU-AGAPITO FERNÁNDEZ  
26.577 m<sup>2</sup>  
(Pista futbol 7.197 m<sup>2</sup>)

**ÀMBIT 1**  
PSG. DE LA MAR BELLA  
40.474 m<sup>2</sup>

**ÀMBIT 2**  
PLATAFORMA  
46.740 m<sup>2</sup>

# CALENDARI

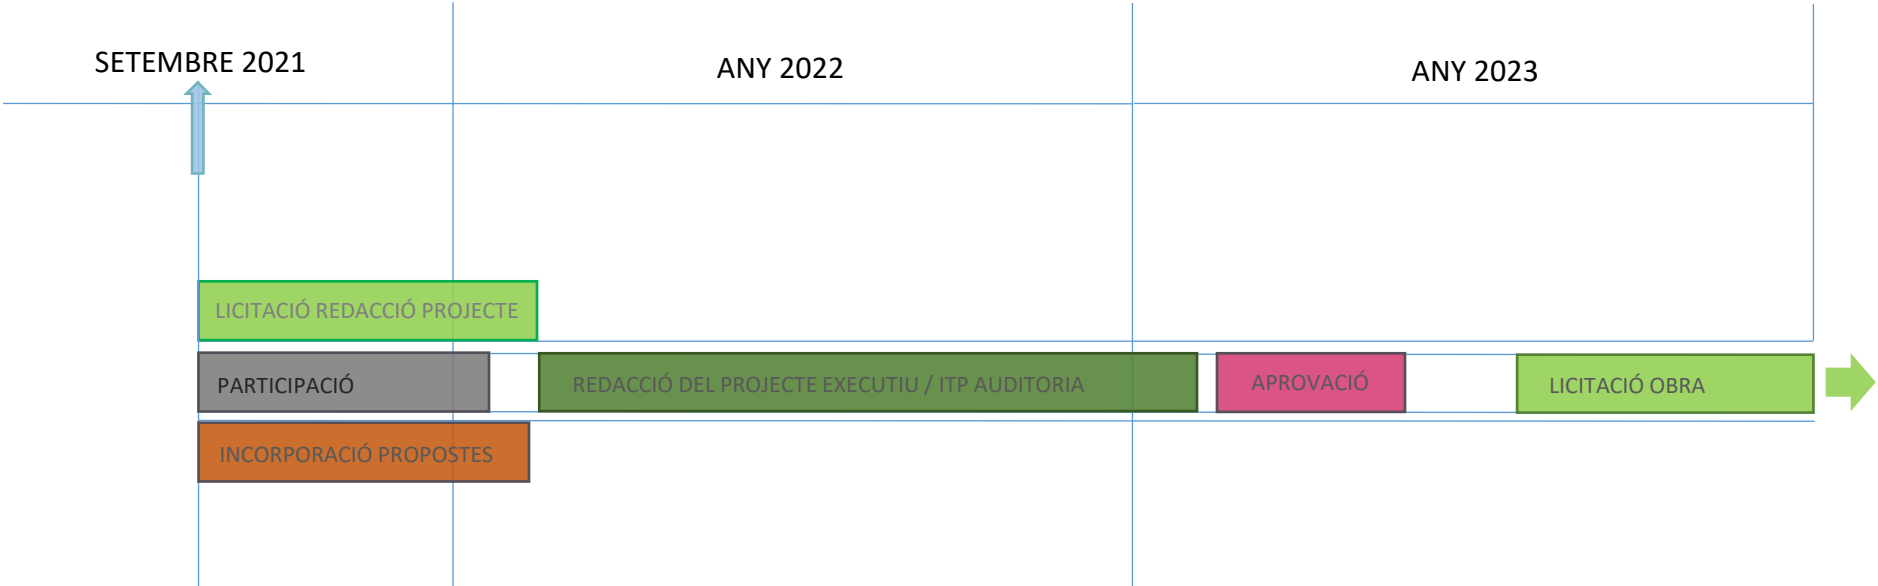

**TOTAL INVERSIÓ** 45.2 M€

# PASSEIG MARÍTIM DE LA MAR BELLA

Ajuntament de Barcelona. Gerència d'arquitecte en cap. Setembre 2021