

BIBLIOTEQUES

● BIBLIOTEQUES PÚBLIQUES

⬡ Àrea influència per distància (800m)

⬡ Àrea influència per població bib. Joan Miro

⬡ Àrea influència per població bib. Les Corts

⬡ Àrea influència per població bib. Montserrat Abello

⬡ Àrea influència per població bib. Vapor Vell

BIBLIOTECA: xarxa de 50 equipaments a la ciutat, entesos com a espais social de trobada i centre d'aprenentatges

estàndards de referència

- Cobertura per distància (Ajuntament, 2011): 800m.
- Cob. per població (Generalitat, 2014): 40.000 pers aprx
- Cobertura per volums: 1,5 volums / hab

identificació de dèficits

- Dèficit en la cobertura territorial del servei
- Sense dèficit en volums per habitant (3,14 vol/hab)

EQUIP. PÚBLICS EXISTENTS

BIBLIOTECA VAPOR VELL

- 98.535 documents, 1.130 visitants diaris

BIBLIOTECA MONTSERRAT ABELLO I SOLER

- sense dades (inaugurada 2018)

BIBLIOTECA LES CORTS - MIQUEL LLOBGUERAS


- 75.672 documents, 460 visitants diaris

BIBLIOTECA JOAN MIRÓ

- 62.158 documents, 428 visitants diaris

* BIBLIOTECA ARTUR MARTORELL

- no forma part de la xarxa de biblioteques municipals

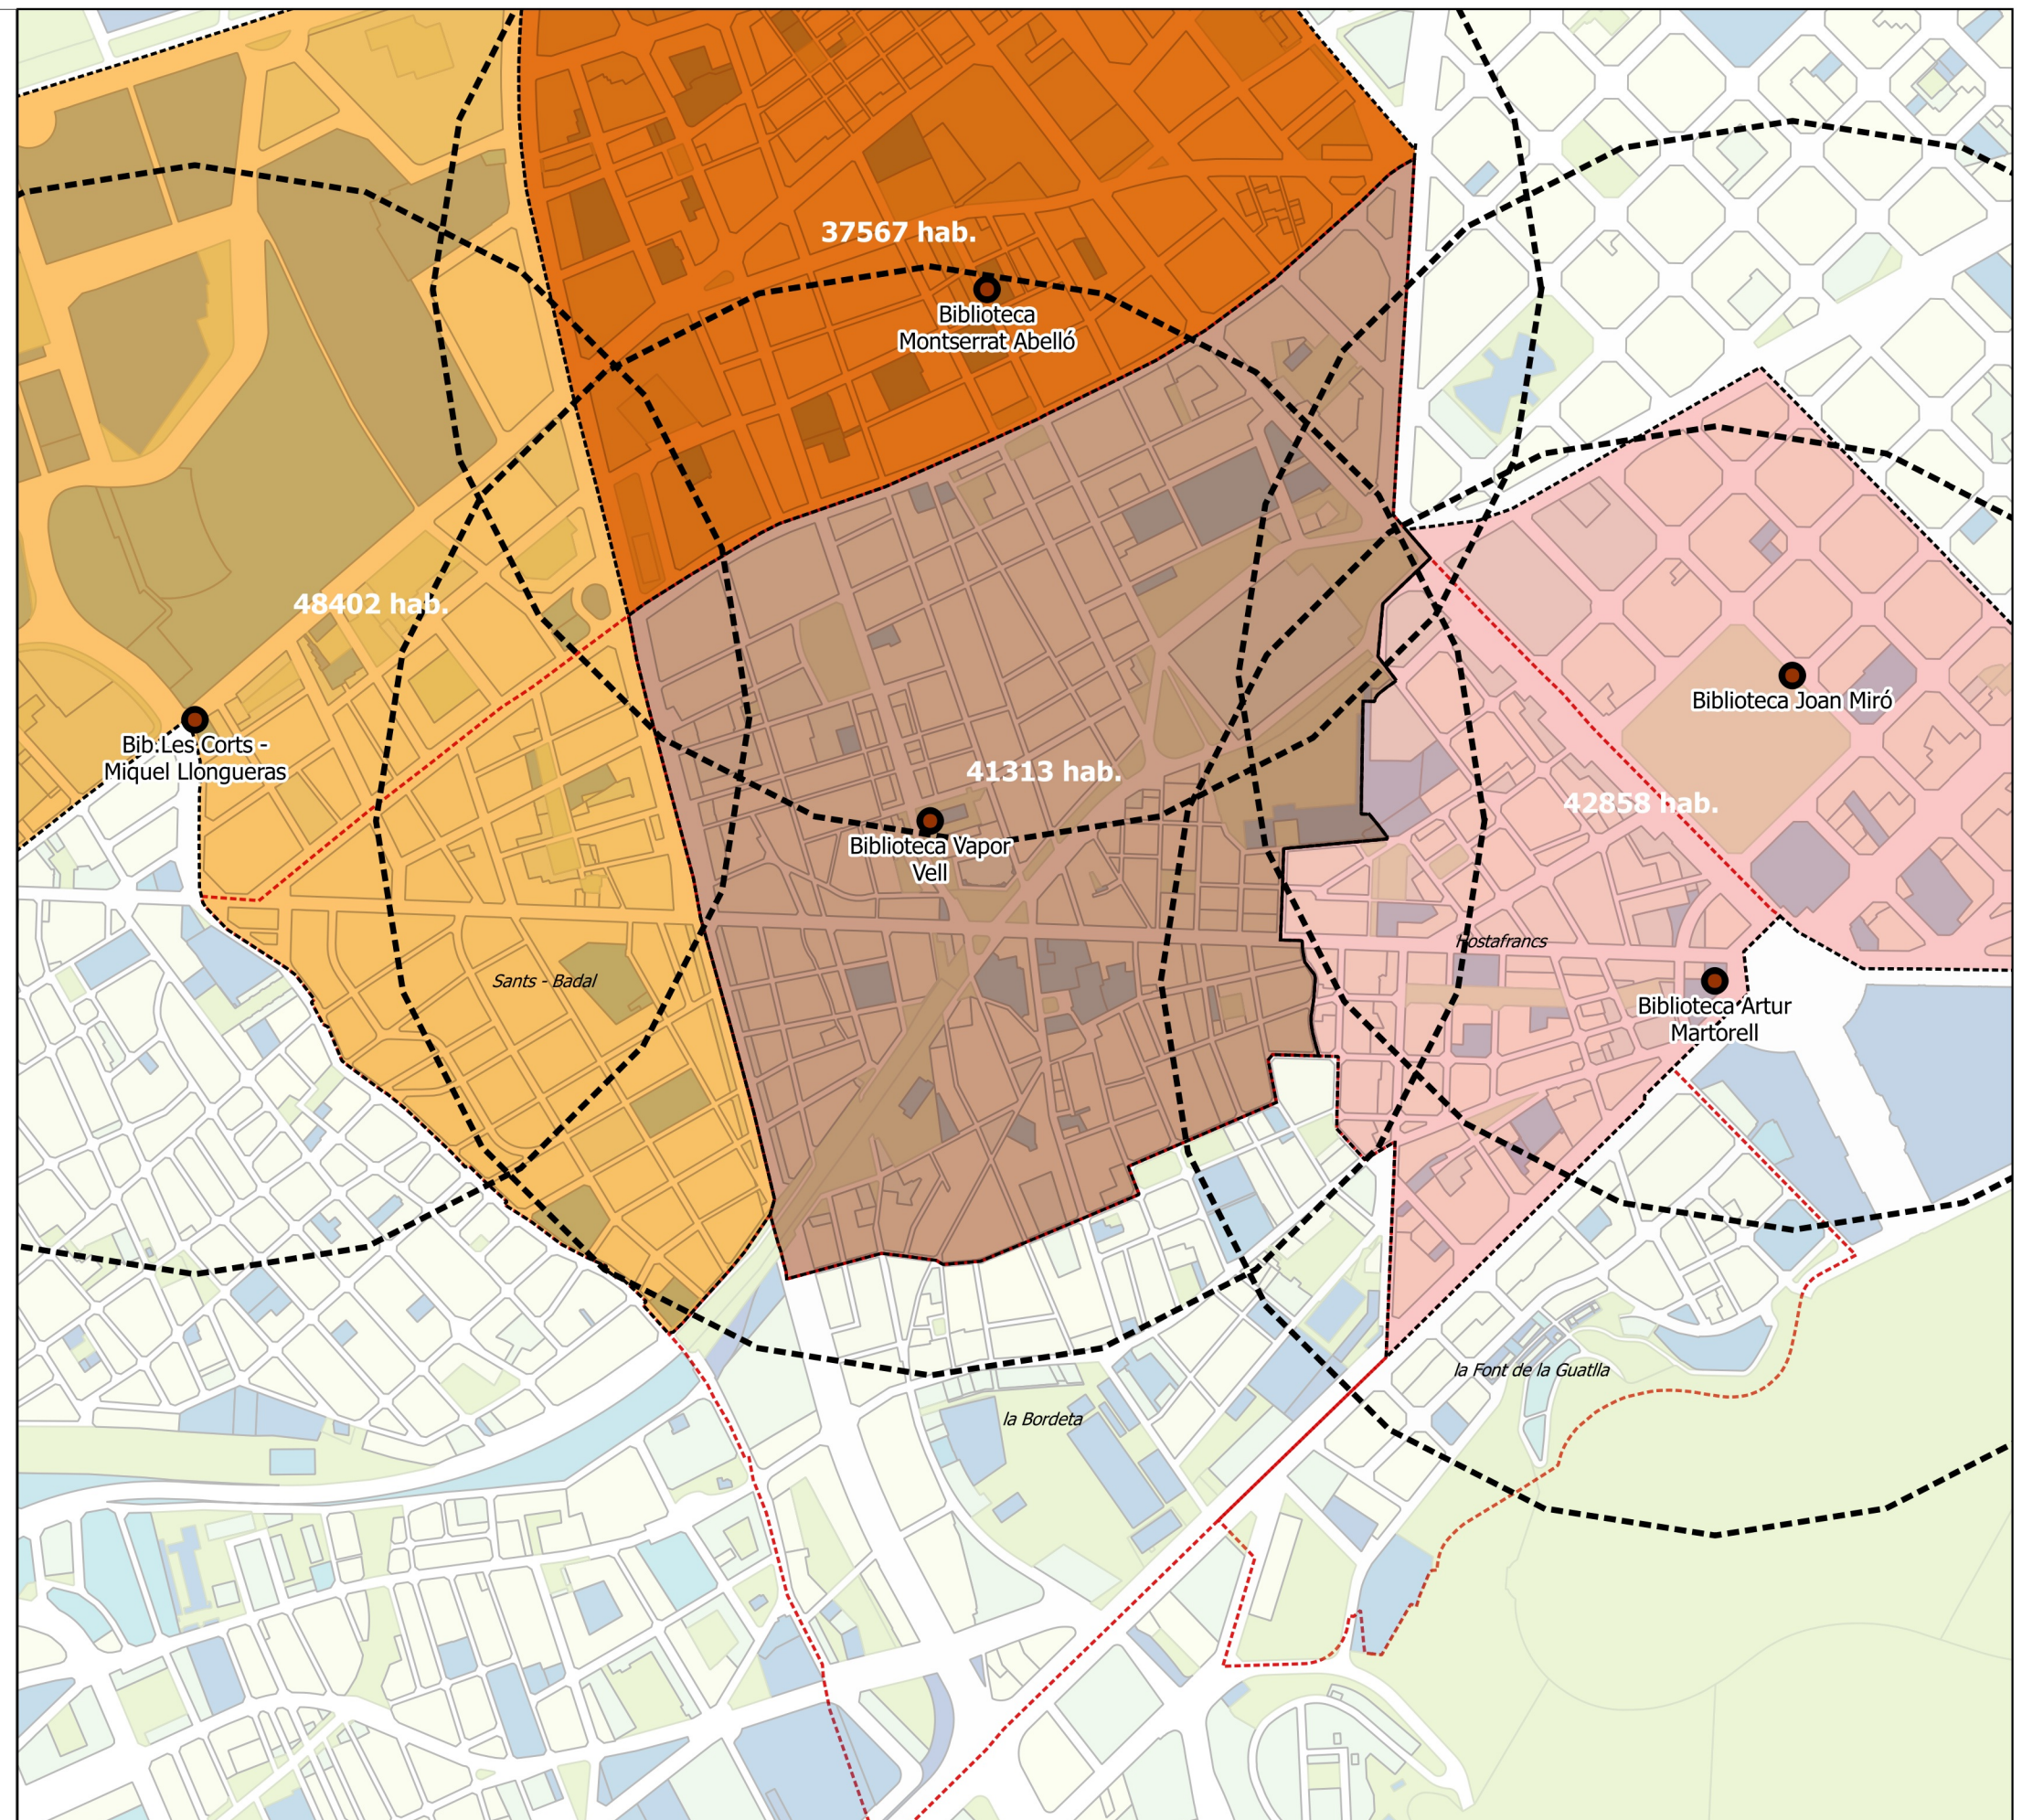

Document realitzat per Raons Públiques SCCL

Procés participatiu per a la redacció del Pla d'equipaments de la Zona centre de Sants-Montjuïc. Juny 2018

Escala: 1:10.000

0 200 400 m

Col·lecció:

PRIORITZACIÓ DE PROPOSTES

Nom del plànol:

DIVERSIFICACIÓ I MILLORA DE L'ACCÉS A LA CULTURA

EQUIPAMENTS PER A ENTITATS

- EQ. DE PARTICIPACIÓ SOCIAL
- EQUIPAMENTS TÈCNIC I ADMINISTRATIU

CASAL DE BARRI: equip. de proximitat (de barri) en cas de no tenir a prop (500 m.) un centre cívic.

estàndards de referència

- Cob. Casal de barri: quan no hi ha un Centre Cívic en 500 metres.

identificació de dèficits

- Dèficit d'un Casal de barri


EQUIP. PÚBLICS EXISTENTS

CASAL ARTESÀ D'HOSTAFRANCS

LA LLEIALTAT SANTSENCA

CAN BATLLÓ

CENTRE SOCIAL DE SANTS

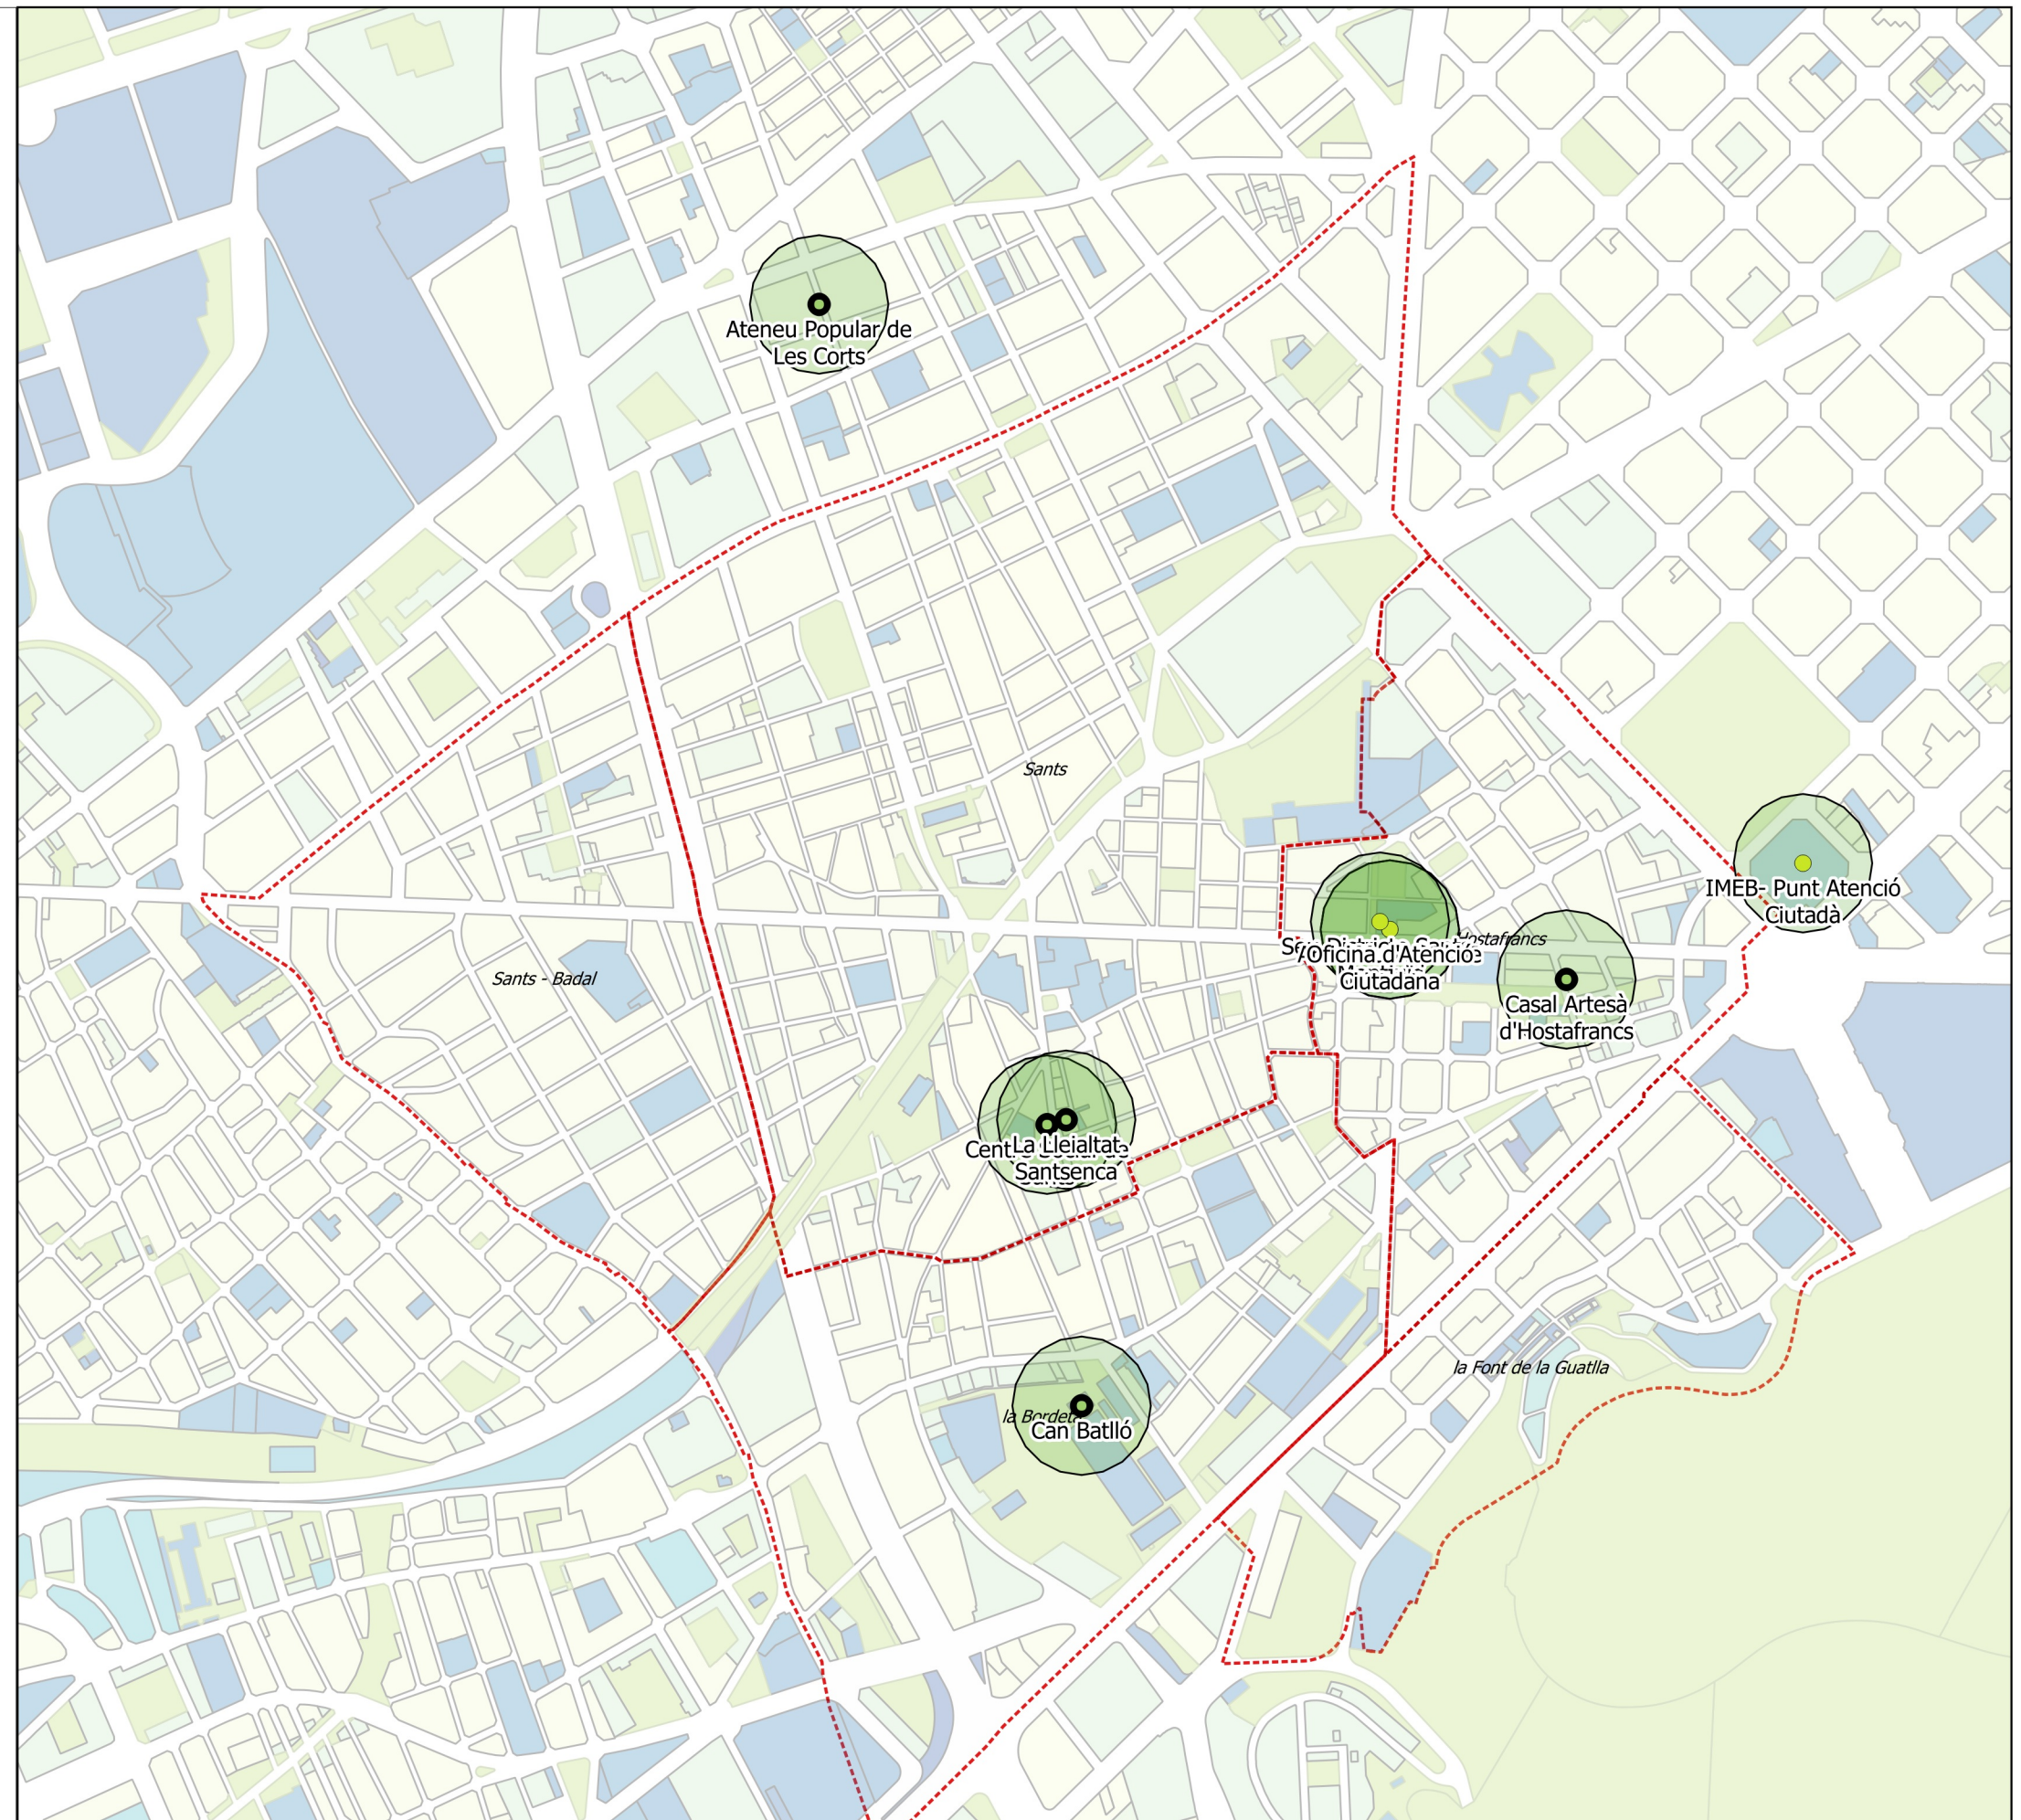

Escala: 1:10.000



Col·lecció:

PRIORITZACIÓ DE PROPOSTES

Nom del plànol:

SUPORT AL TEIXIT ASSOCIATIU I VEÏNAL



PLA D'EQUIPAMENTS DE LA ZONA CENTRE DE SANTS-MONTJUÏC
Hostafrancs, Sants, Sants - Badal, la Bordeta i la Font de la Guatlla

Document realitzat per Raons Públiques SCCL

Procés participatiu per a la redacció del Pla d'equipaments de la Zona centre de Sants-Montjuïc. Juny 2018

SERVEIS PER AL JOVENT

- CENTRES EDUCACIÓ SECUNDÀRIA
- EQUIPAMENTS PER A JOVES

ESPAI JOVE: Supf mínima de 1.000 m2. es considera adequat que incorpori algun espai complementari (mínim 380 m2) i un espai destinat a la celebració d'actes festius respectant el descans dels veïns.

PUNT INFORMACIÓ JUVENIL: En una infraestructura pròpia de 140 m2, o bé en un espai específic de 90 m2 dins d'un altre edifici.

CASAL DE JOVES: Es recomana que estigui integrat en un equipament de promoció social (mínim 300 m2 d'espais propis i independents) o bé, en una infraestructura específica (mínim 450 m2).

estàndards de referència

- Cobertura Espai Jove: 1 per Districte.
- Cobertura PIJ: 1 per Districte i per cada 25.000 joves.
- Cob. Casal de joves: 1 per barri i per cada 10.000 joves.
- Estimació població jove (12-29anys) en 2026: 18.702

identificació de dèficits

- Dèficit d'un Casal de Joves

EQUIP. PÚBLICS EXISTENTS

ESPAI JOVE 12@16 (LEIVA 67)

- 4 sales polivalents
- aforament 16 persones

ESPAI JOVECARDÍ


- 5 tallers de 10 persones màx.
- 450 usuaris (aprox.)

PUNT INF. JUVENIL LA CASA DEL MIG

- 1.831 consultes d'atenció global.
- 900 assistents a activitats.

CASAL DE JOVES QUEIX

- activitats de lleure per a infants i joves

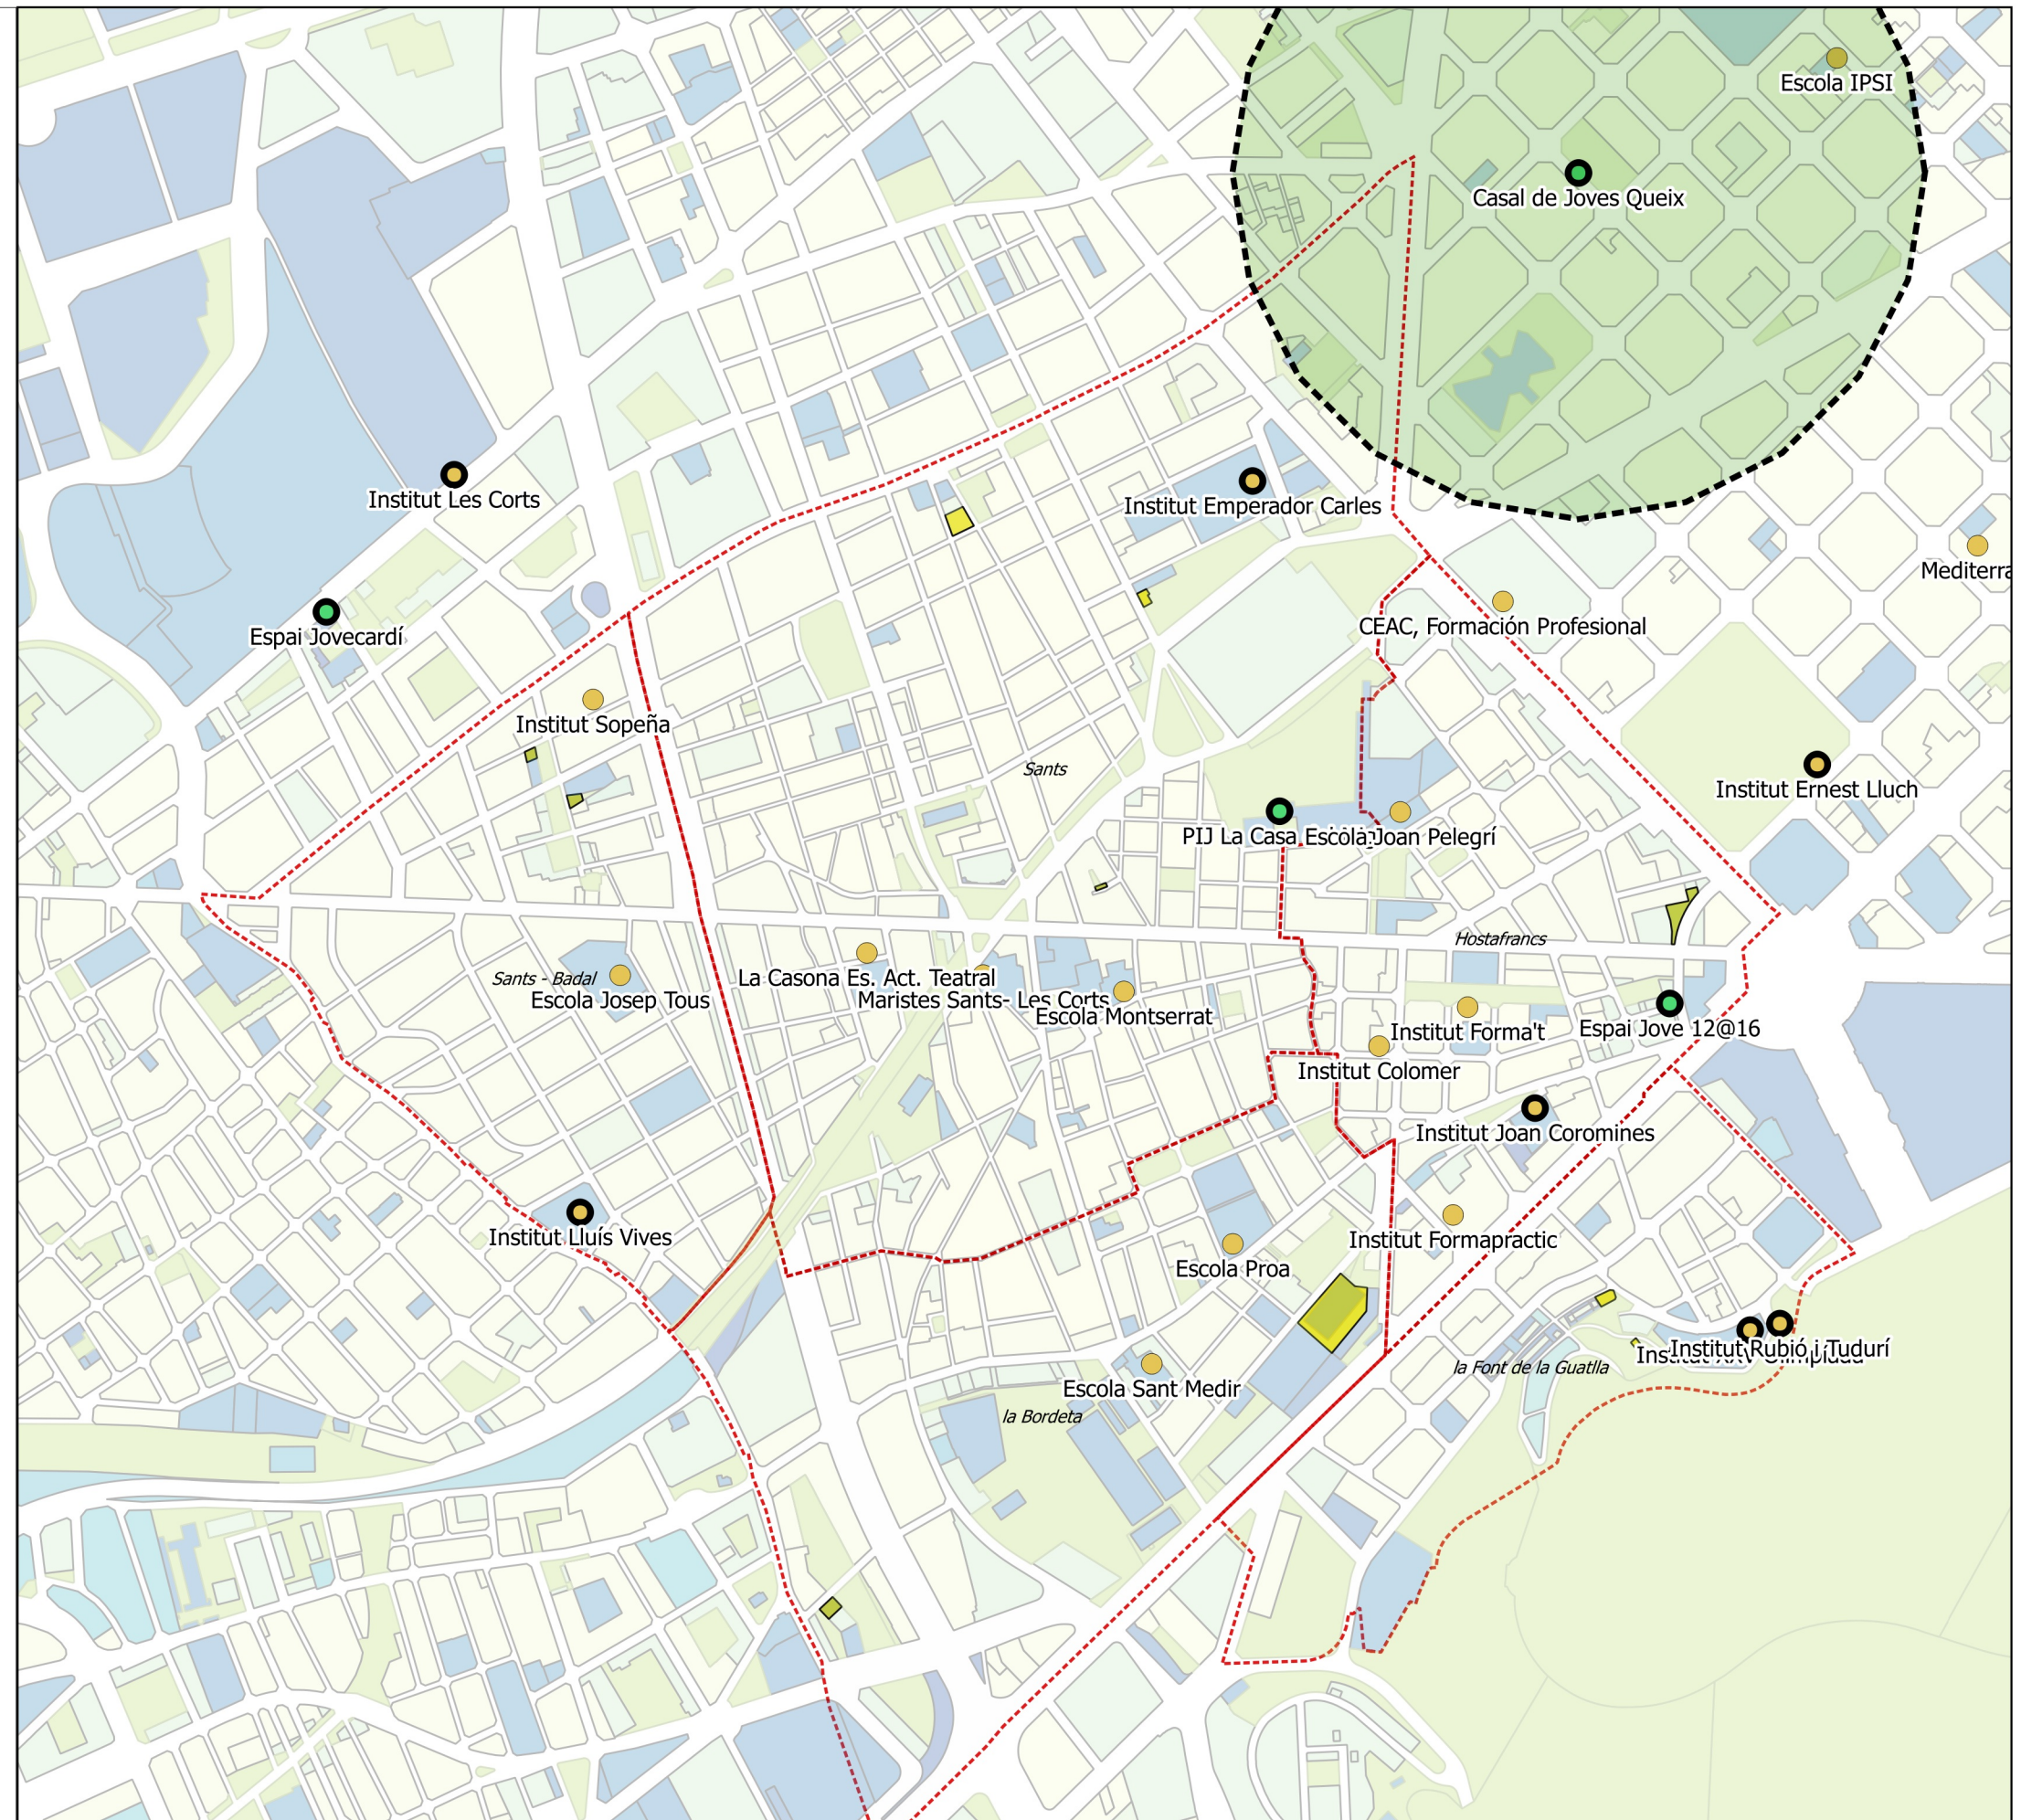

Escala: 1:10.000

0 200 400 m

Col·lecció:

PRIORITZACIÓ DE PROPOSTES

Nom del plànol:

SERVEIS PER AL JOVENT



Document realitzat per Raons Públiques SCCL

Procés participatiu per a la redacció del Pla d'equipaments de la Zona centre de Sants-Montjuïc. Juny 2018

EQUIPAMENTS ESPORTIUS

- COMPLEXOS ESPORTIUS
- ALTRES INSTAL·LACIONS ESPORTIVES
- ESPAIS ESPORTIUS URBANS
- ⊞ Àmbit d'influència (400m)

estàndards de referència

- Cobertura per distància (Ajuntament, 2008): 400m.
- Cob. per distància (Ajuntament 2012): 10 minuts a peu.
- Cobertura per població:
- Piscines cobertes: 27.908 hab.
- Camps esportius: 20.394 hab.
- Sales esportives: 6.440 hab.
- Pavellons esport: 21.210 hab.
- Pistes poliesport: 4.850 hab.

Pla Director d'Instal·lacions Esportives Catalunya, 2005

identificació de dèficits

- Dèficit en la cobertura territorial del servei
- Dèficit de camp esportiu / futbol.
- Dèficit de sales esportives.
- Dèficit de poliesportius es cobreix amb Poliesp. Sants-Badal.

EQUIP. PÚBLICS EXISTENTS

CEM ESPANYA INDUSTRIAL

- 7.400 abonats al mes

CEM LA BORDETA


- 3.319 abonats al mes

CEM JOAN MIRÓ

- 5.734 abonats al mes

POLIESPORTIU SANTS-BADAL

- en construcció

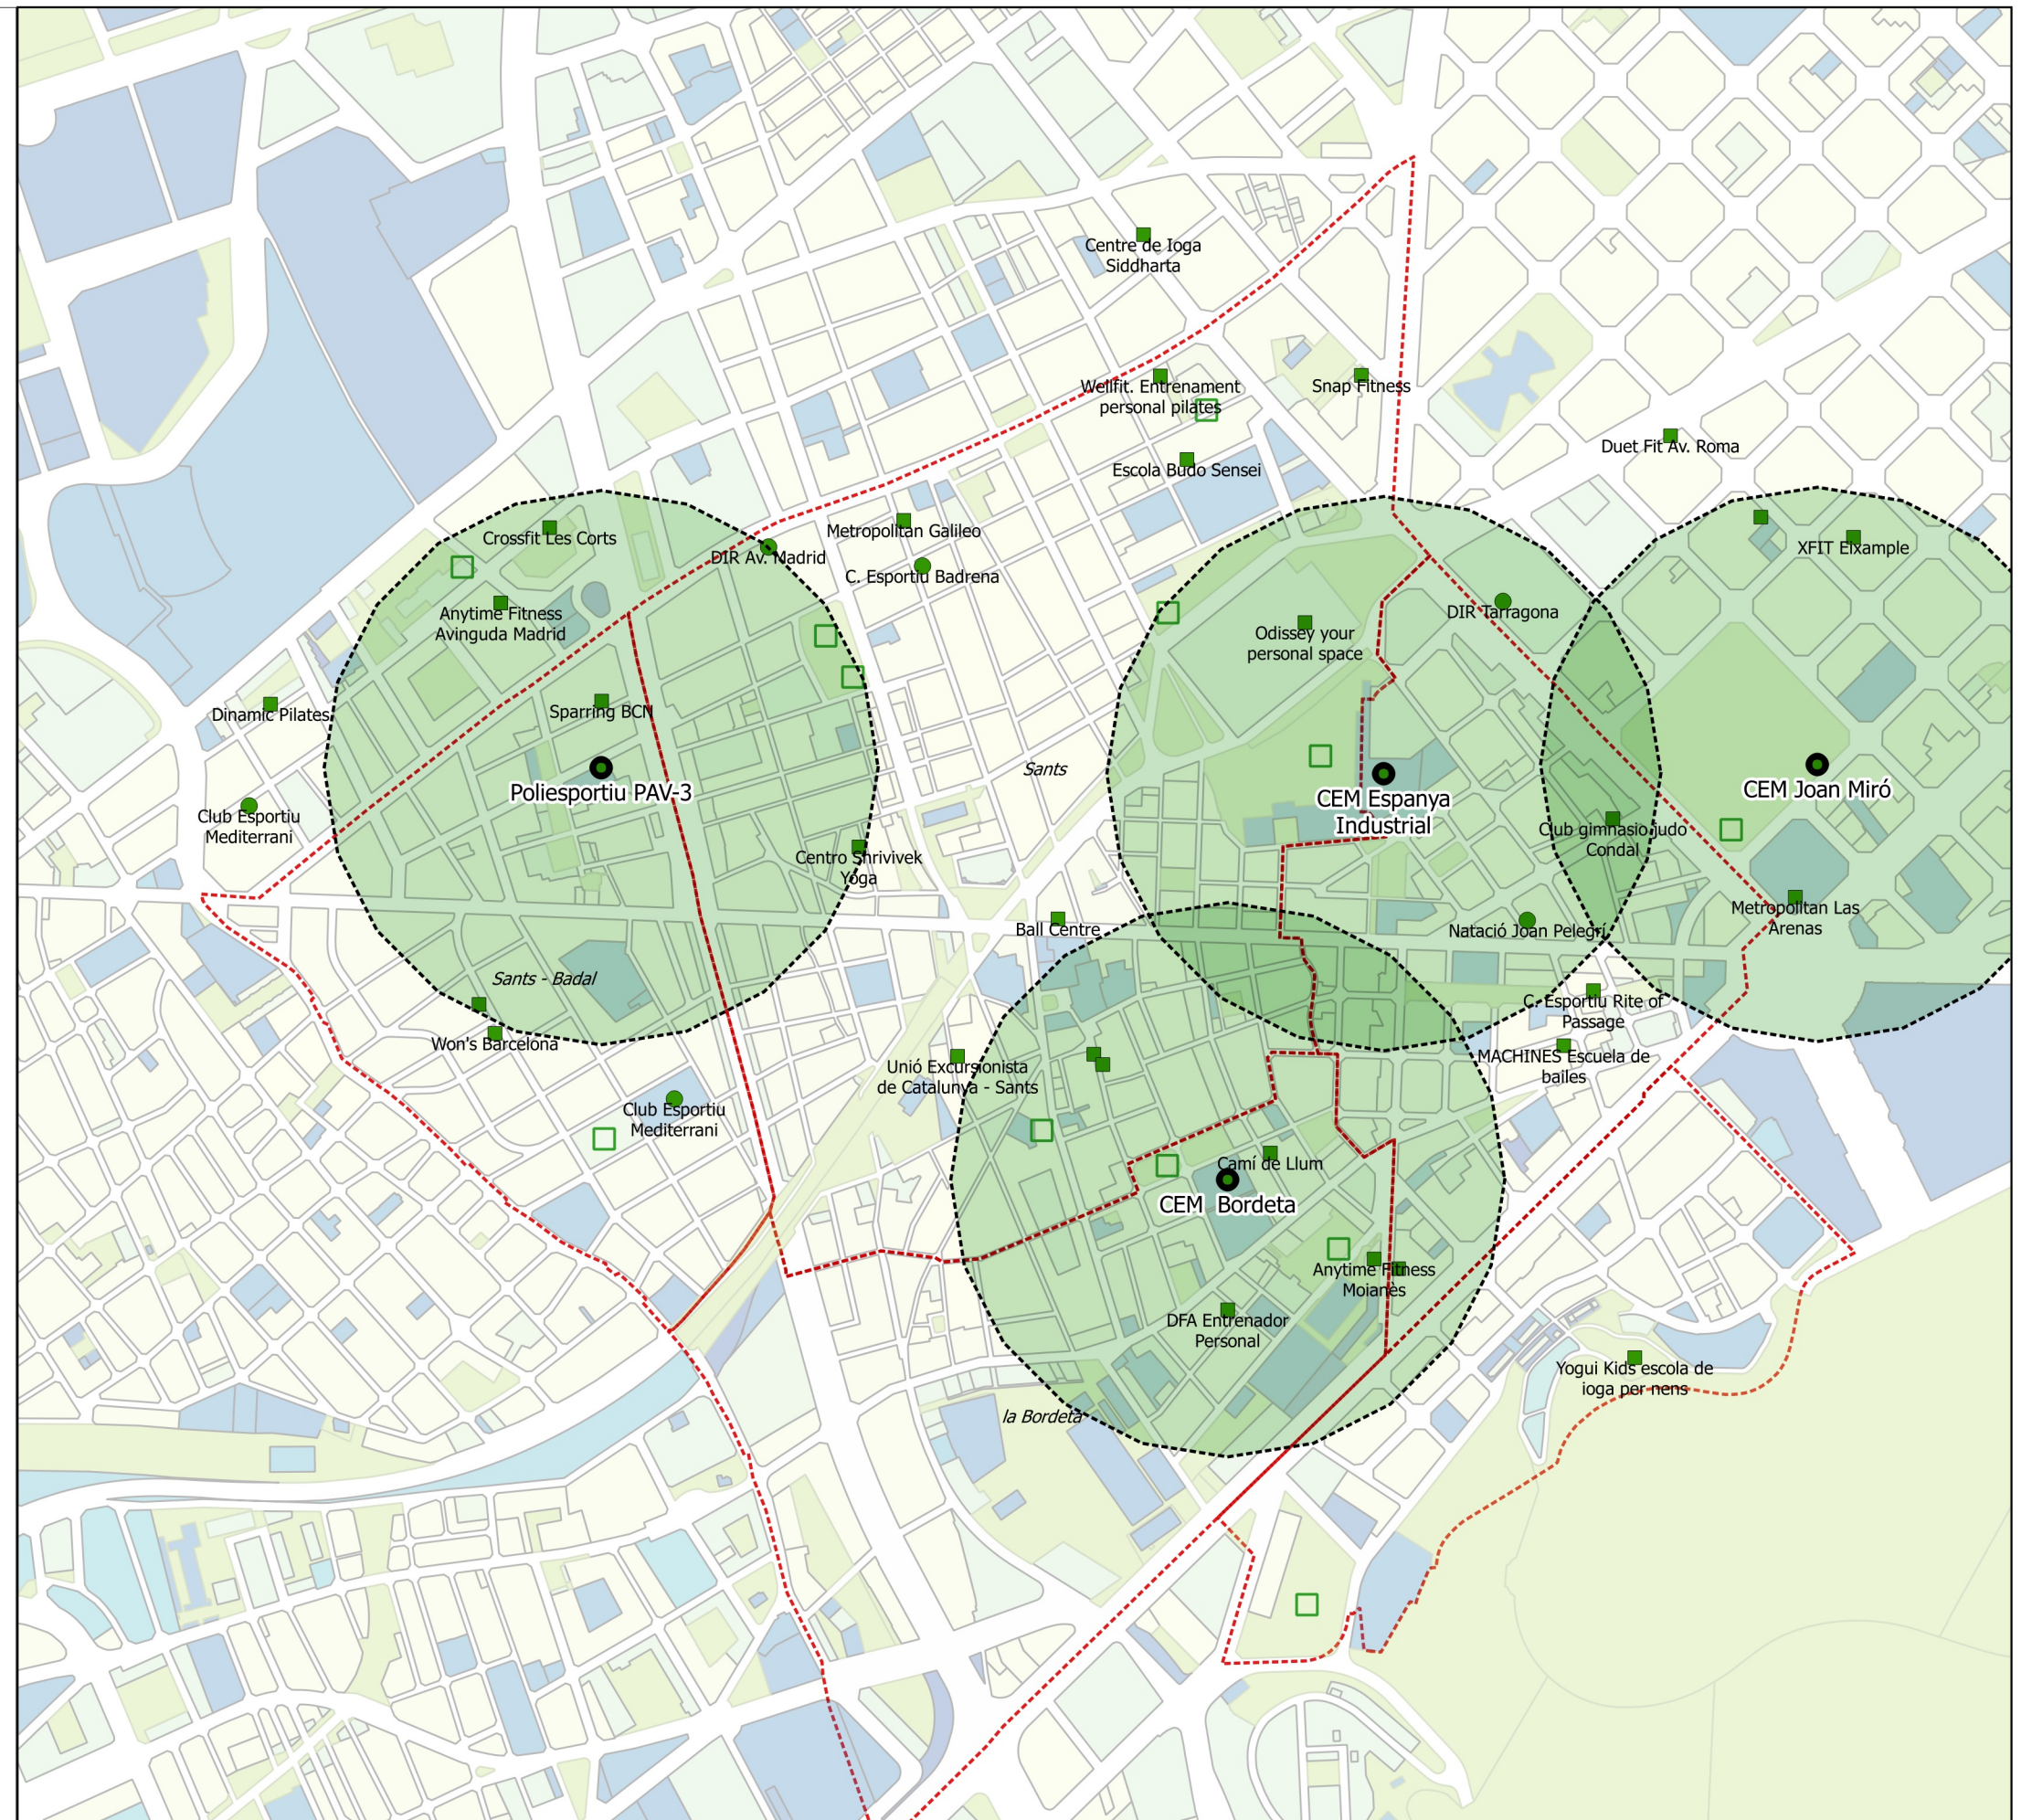

Document realitzat per Raons Públiques SCCL
 Procés participatiu per a la redacció del Pla d'equipaments de la Zona centre de Sants-Montjuïc. Juny 2018

Escala: 1:10.000



Col·lecció:

PRIORITZACIÓ DE PROPOSTES

Nom del plànol:

SALUT, ESPORT I BENESTAR FÍSIC I SOCIAL

EQUIP. ORIENTATS A PERS. ADULTES

- EQUIP. DE DESENVOLUPAMENT ECONÒMIC
- EQUIPAMENTS ORIENTAT A LES DONES

estàndards de referència

- Cob. Punt Informació a la Dona: 1 per Districte
- Cobertura escoles d'adults: sense referències


identificació de dèficits

- No hi ha Dèficits d'equipaments per a dona
- No hi ha referències per a escoles de persones adultes

EQUIP. PÚBLICS EXISTENTS

PUNT INFORMACIÓ A LA DONA

- Organitzen tallers, seminaris i exposicions de temàtica diversa (violència masclista, orientació sobre recursos laborals, de formació, etc.). Han atès 247 persones (dades de 2016).

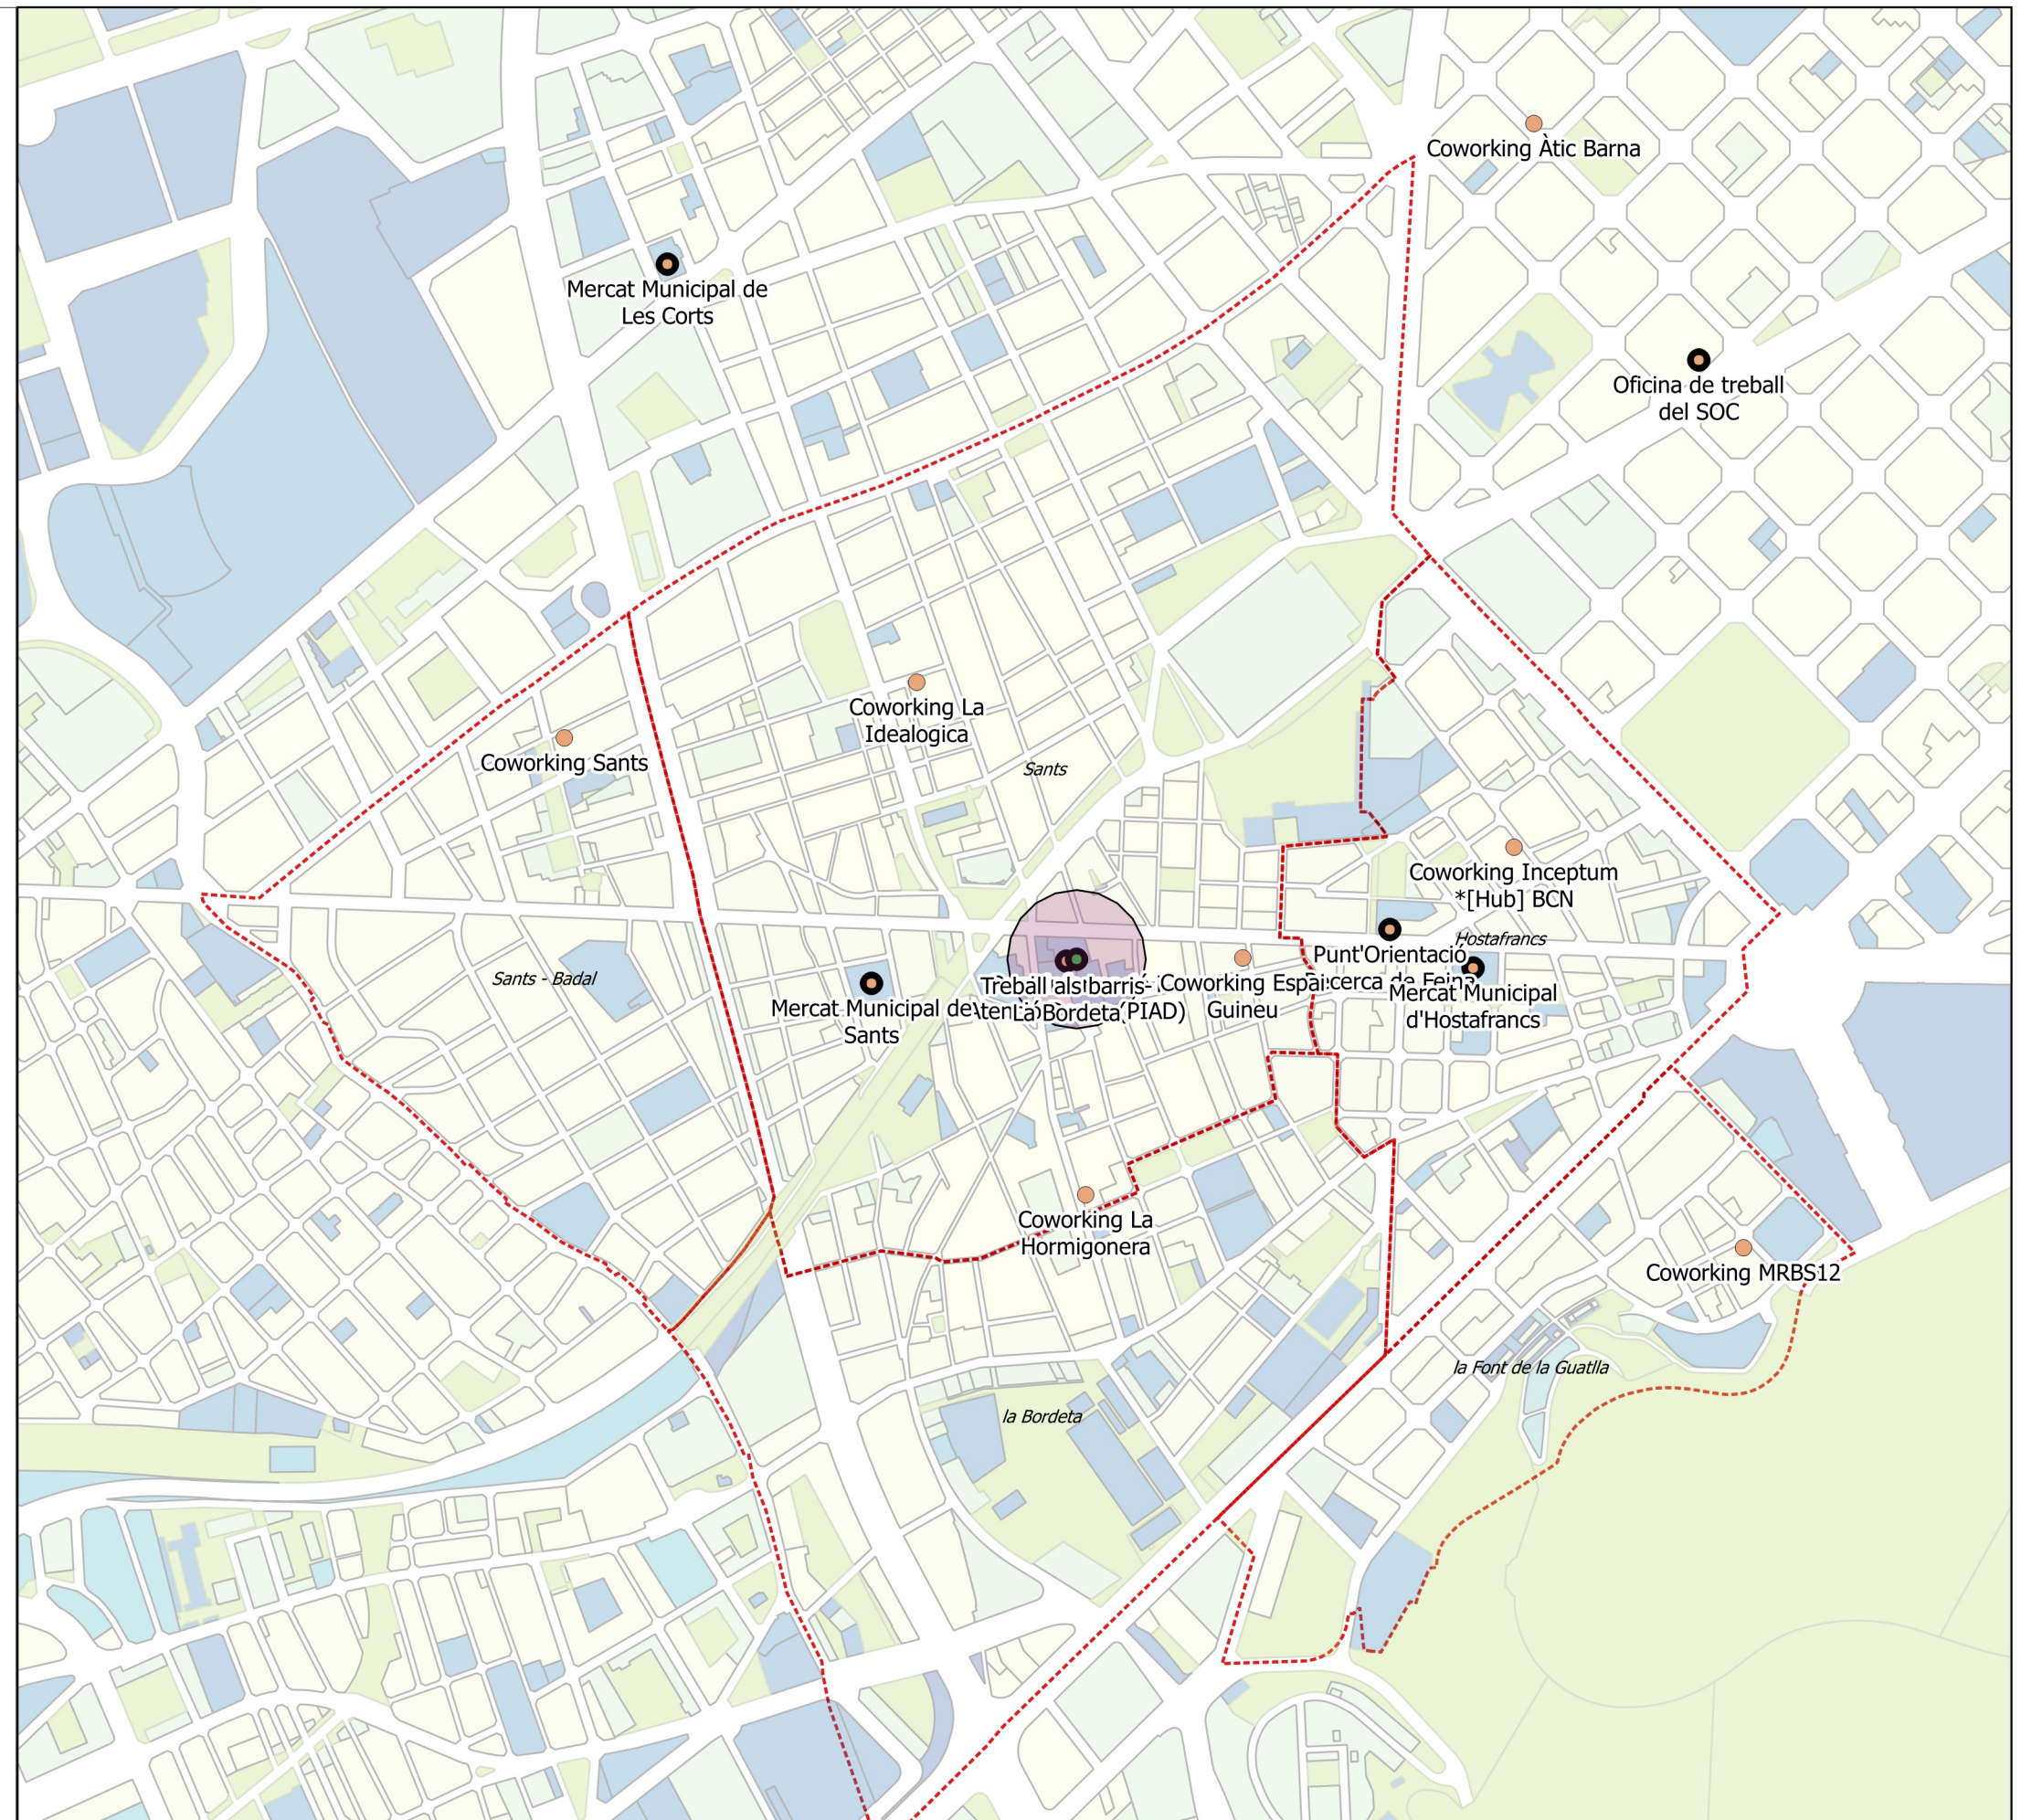

RESID. I CENTRES DE DIA GENT GRAN

● RESIDÈNCIES I CENTRES DE DIA

- Equipament de proximitat (barri), un per cada barri.
- Adreçat > 65 anys, i a prejubilades.
- Superfície útil d'entre 512 i 1.000 m², per a un volum d'entre 200 a 500 persones simultàniament (3,5 m²/ pers).

estàndards de referència

- Cobertura de residències: 2,70% població >65 anys.
- Cobertura de Centres de dia: 0,73% població >65 anys
- Estimació Població >65 anys en 2026: 26.433

identificació de dèficits

- Residències: Dèficit 350 places (2018) i de 429 (2026).
- Centre de dia: sense dèficit

EQUIP. PÚBLICS EXISTENTS

RES. I CENTRE DIA MOSSÈN VIDAL I AUNÓS

- 11 2 places residència.
- 32 places centre de dia.

RES. I CENTRE DE DIA FONT FLORIDA


- 88 places residència.
- 30 places centre de dia.

HAB. TUTELATS I C. DE DIA ESPANYA INDUSTRIAL

- 18 places habitatge tutelat.
- 16 places centre de dia.

RES. I HAB. TUTELATS JOSEP MIRACLE

- 50 places residència
- 36 places habitatge tutelat.

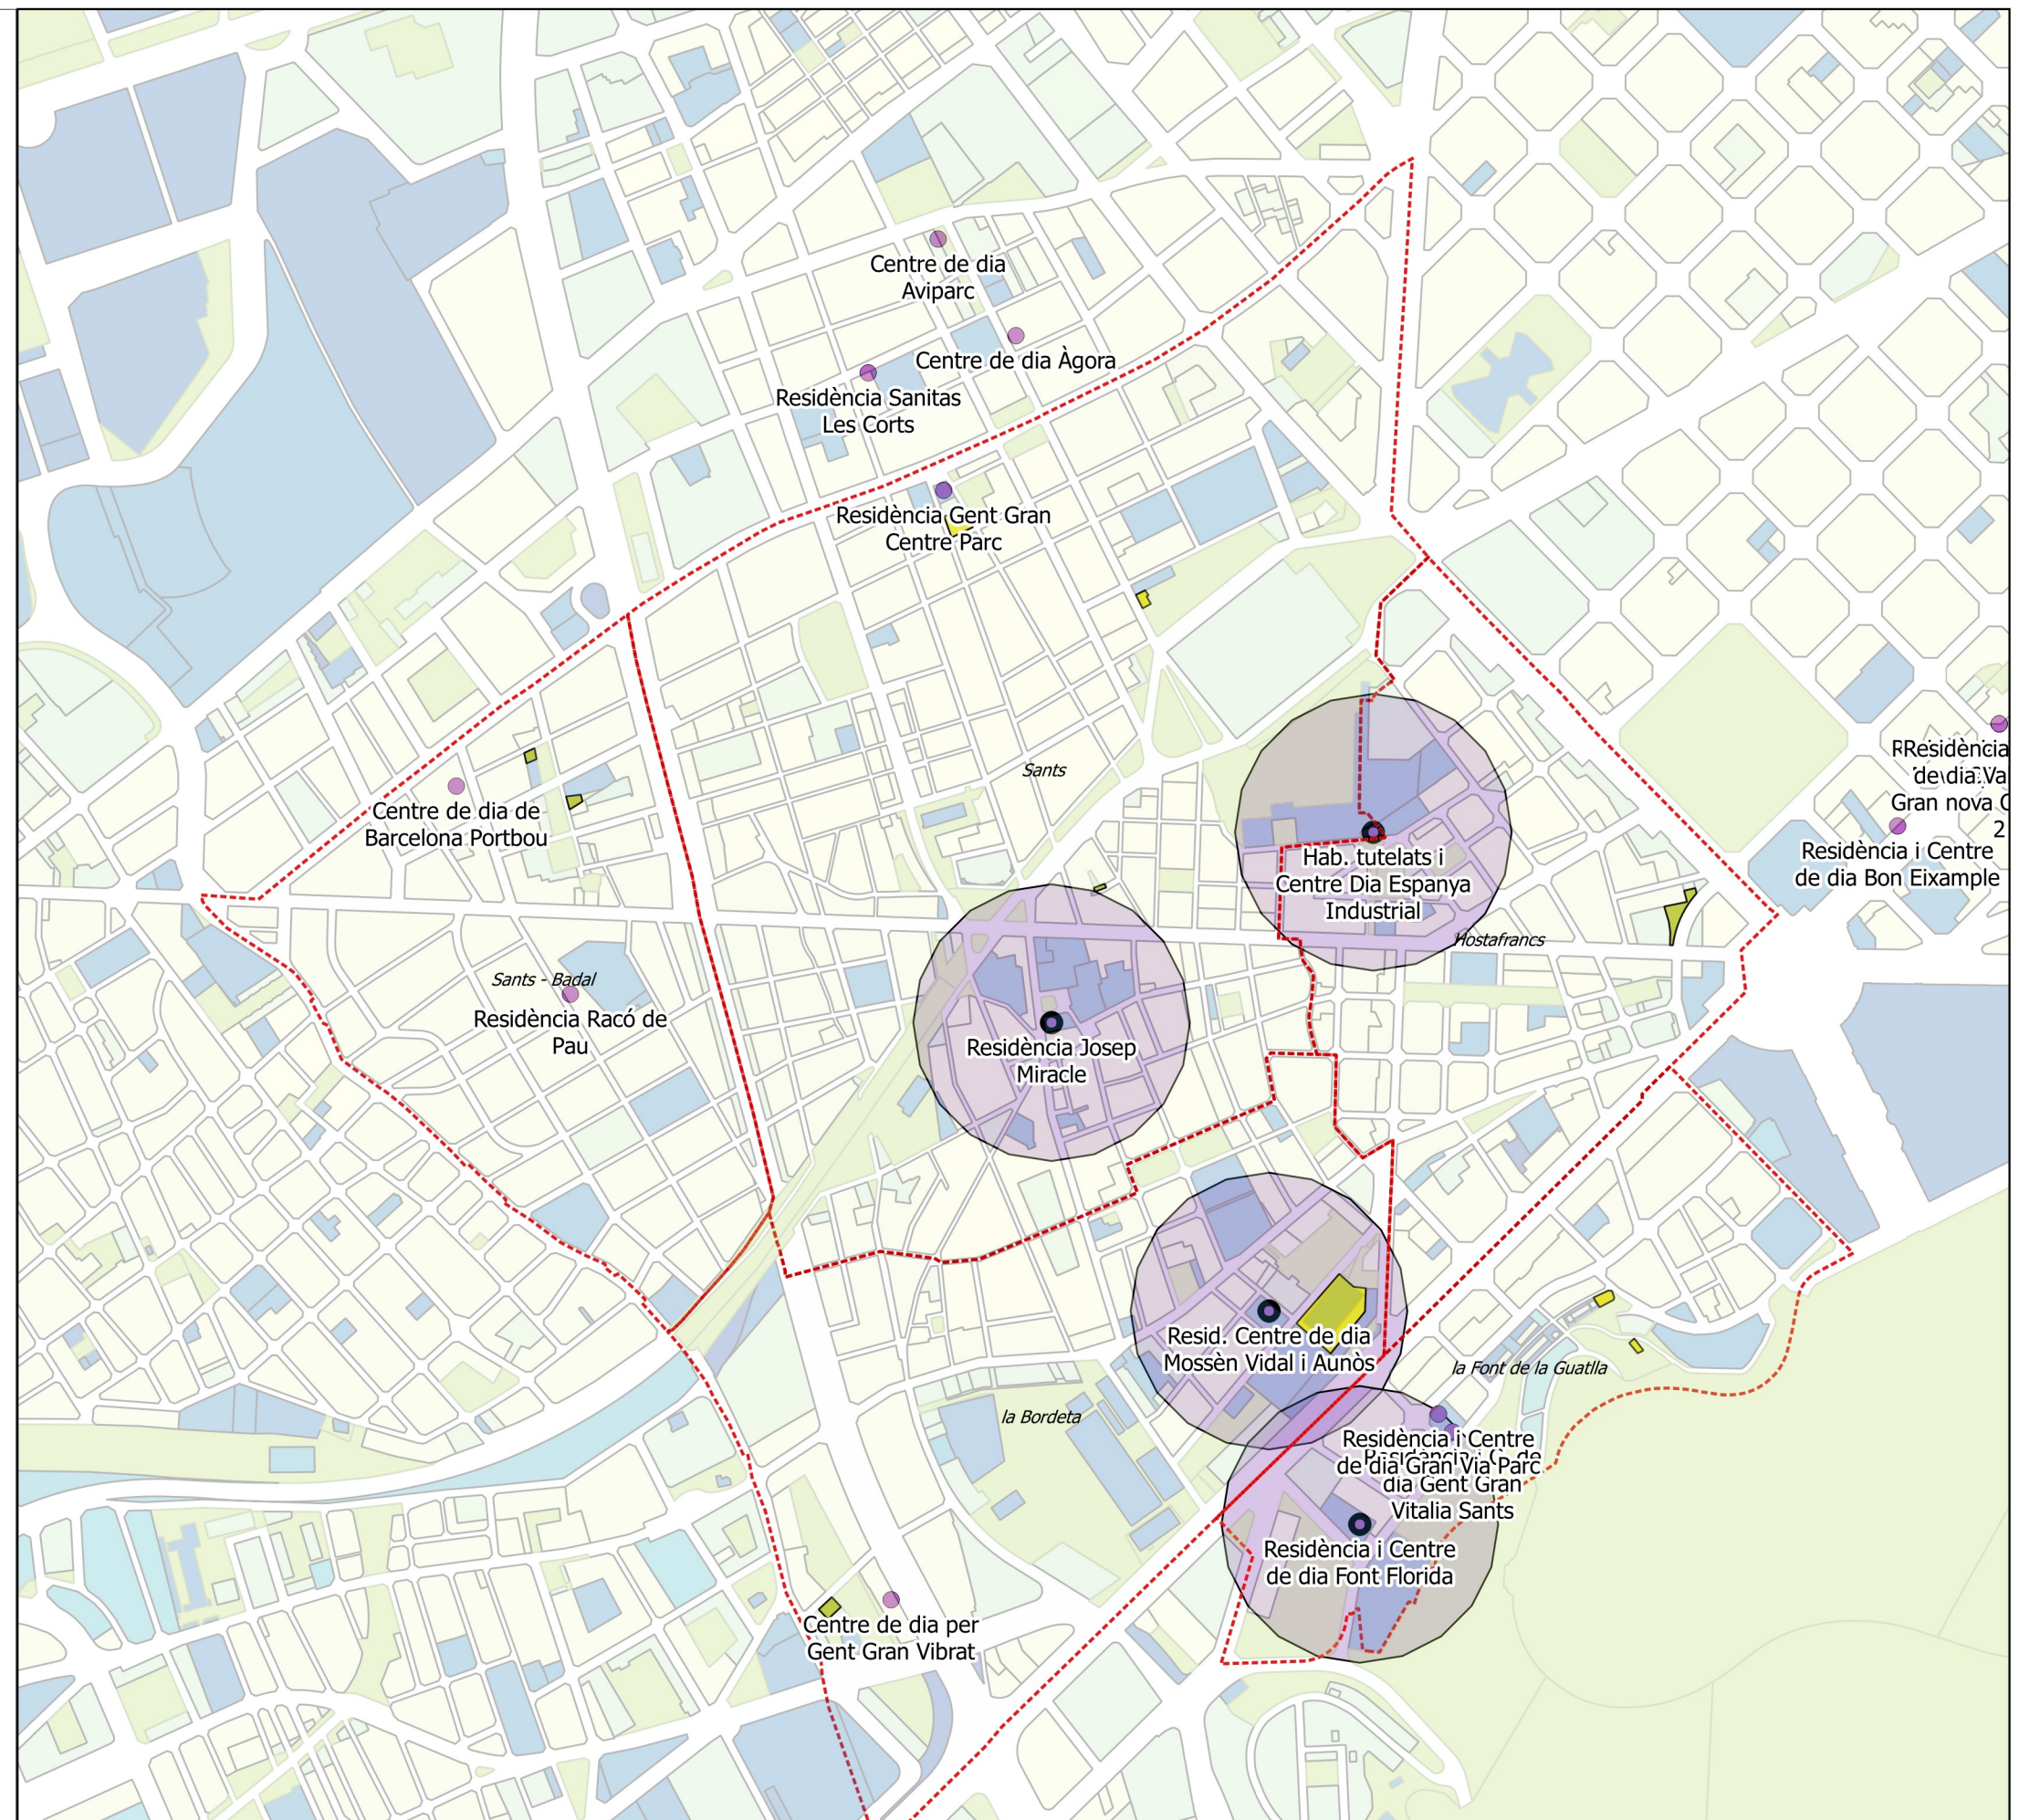

CASALS DE GENT GRAN

 Àmbit de cobertura (500 metres)

- Equipament de proximitat (barri), un per cada barri.
- Adreçat > 65 anys, i a prejubilades.
- Superfície útil d'entre 512 i 1.000 m², per a un volum d'entre 200 a 500 persones simultàniament (3,5 m²/ pers).

estàndards de referència

- Min. 1 casal de gent gran cada 20.000 hab > 65 anys
- Dist màx. de les llars: 500 m (uns 10 m. caminant).
- Estimació Població >65 anys en 2026: 26.433

identificació de dèficits

- Dèficit d'un casal de gent gran

EQUIP. PÚBLICS EXISTENTS

CASAL DE GENT GRAN COTXERES DE SANTS


- 2.201 persones sòcies inscrites, amb llista d'espera.
- 17.677 usos anuals de l'espai.
- Activitats intergeneracionals, d'informàtica, i esportives i de lleure. 62 tallers setmanals, amb 1.306 inscrits.

CASAL DE GENT GRAN BARCELONA - SANTS

- 3.400 persones inscrites.
- 500 usuaris diaris (mitjana).
- Activitats físiques, manuals i artístiques, culturals i de lleure, de coneixement i noves tecnologies.

CASAL DE GENT GRAN PERE QUART

- 50 persones usuàries.
- Activitats intergeneracionals, d'informàtica, i esportives i de lleure; sortides i excursions.

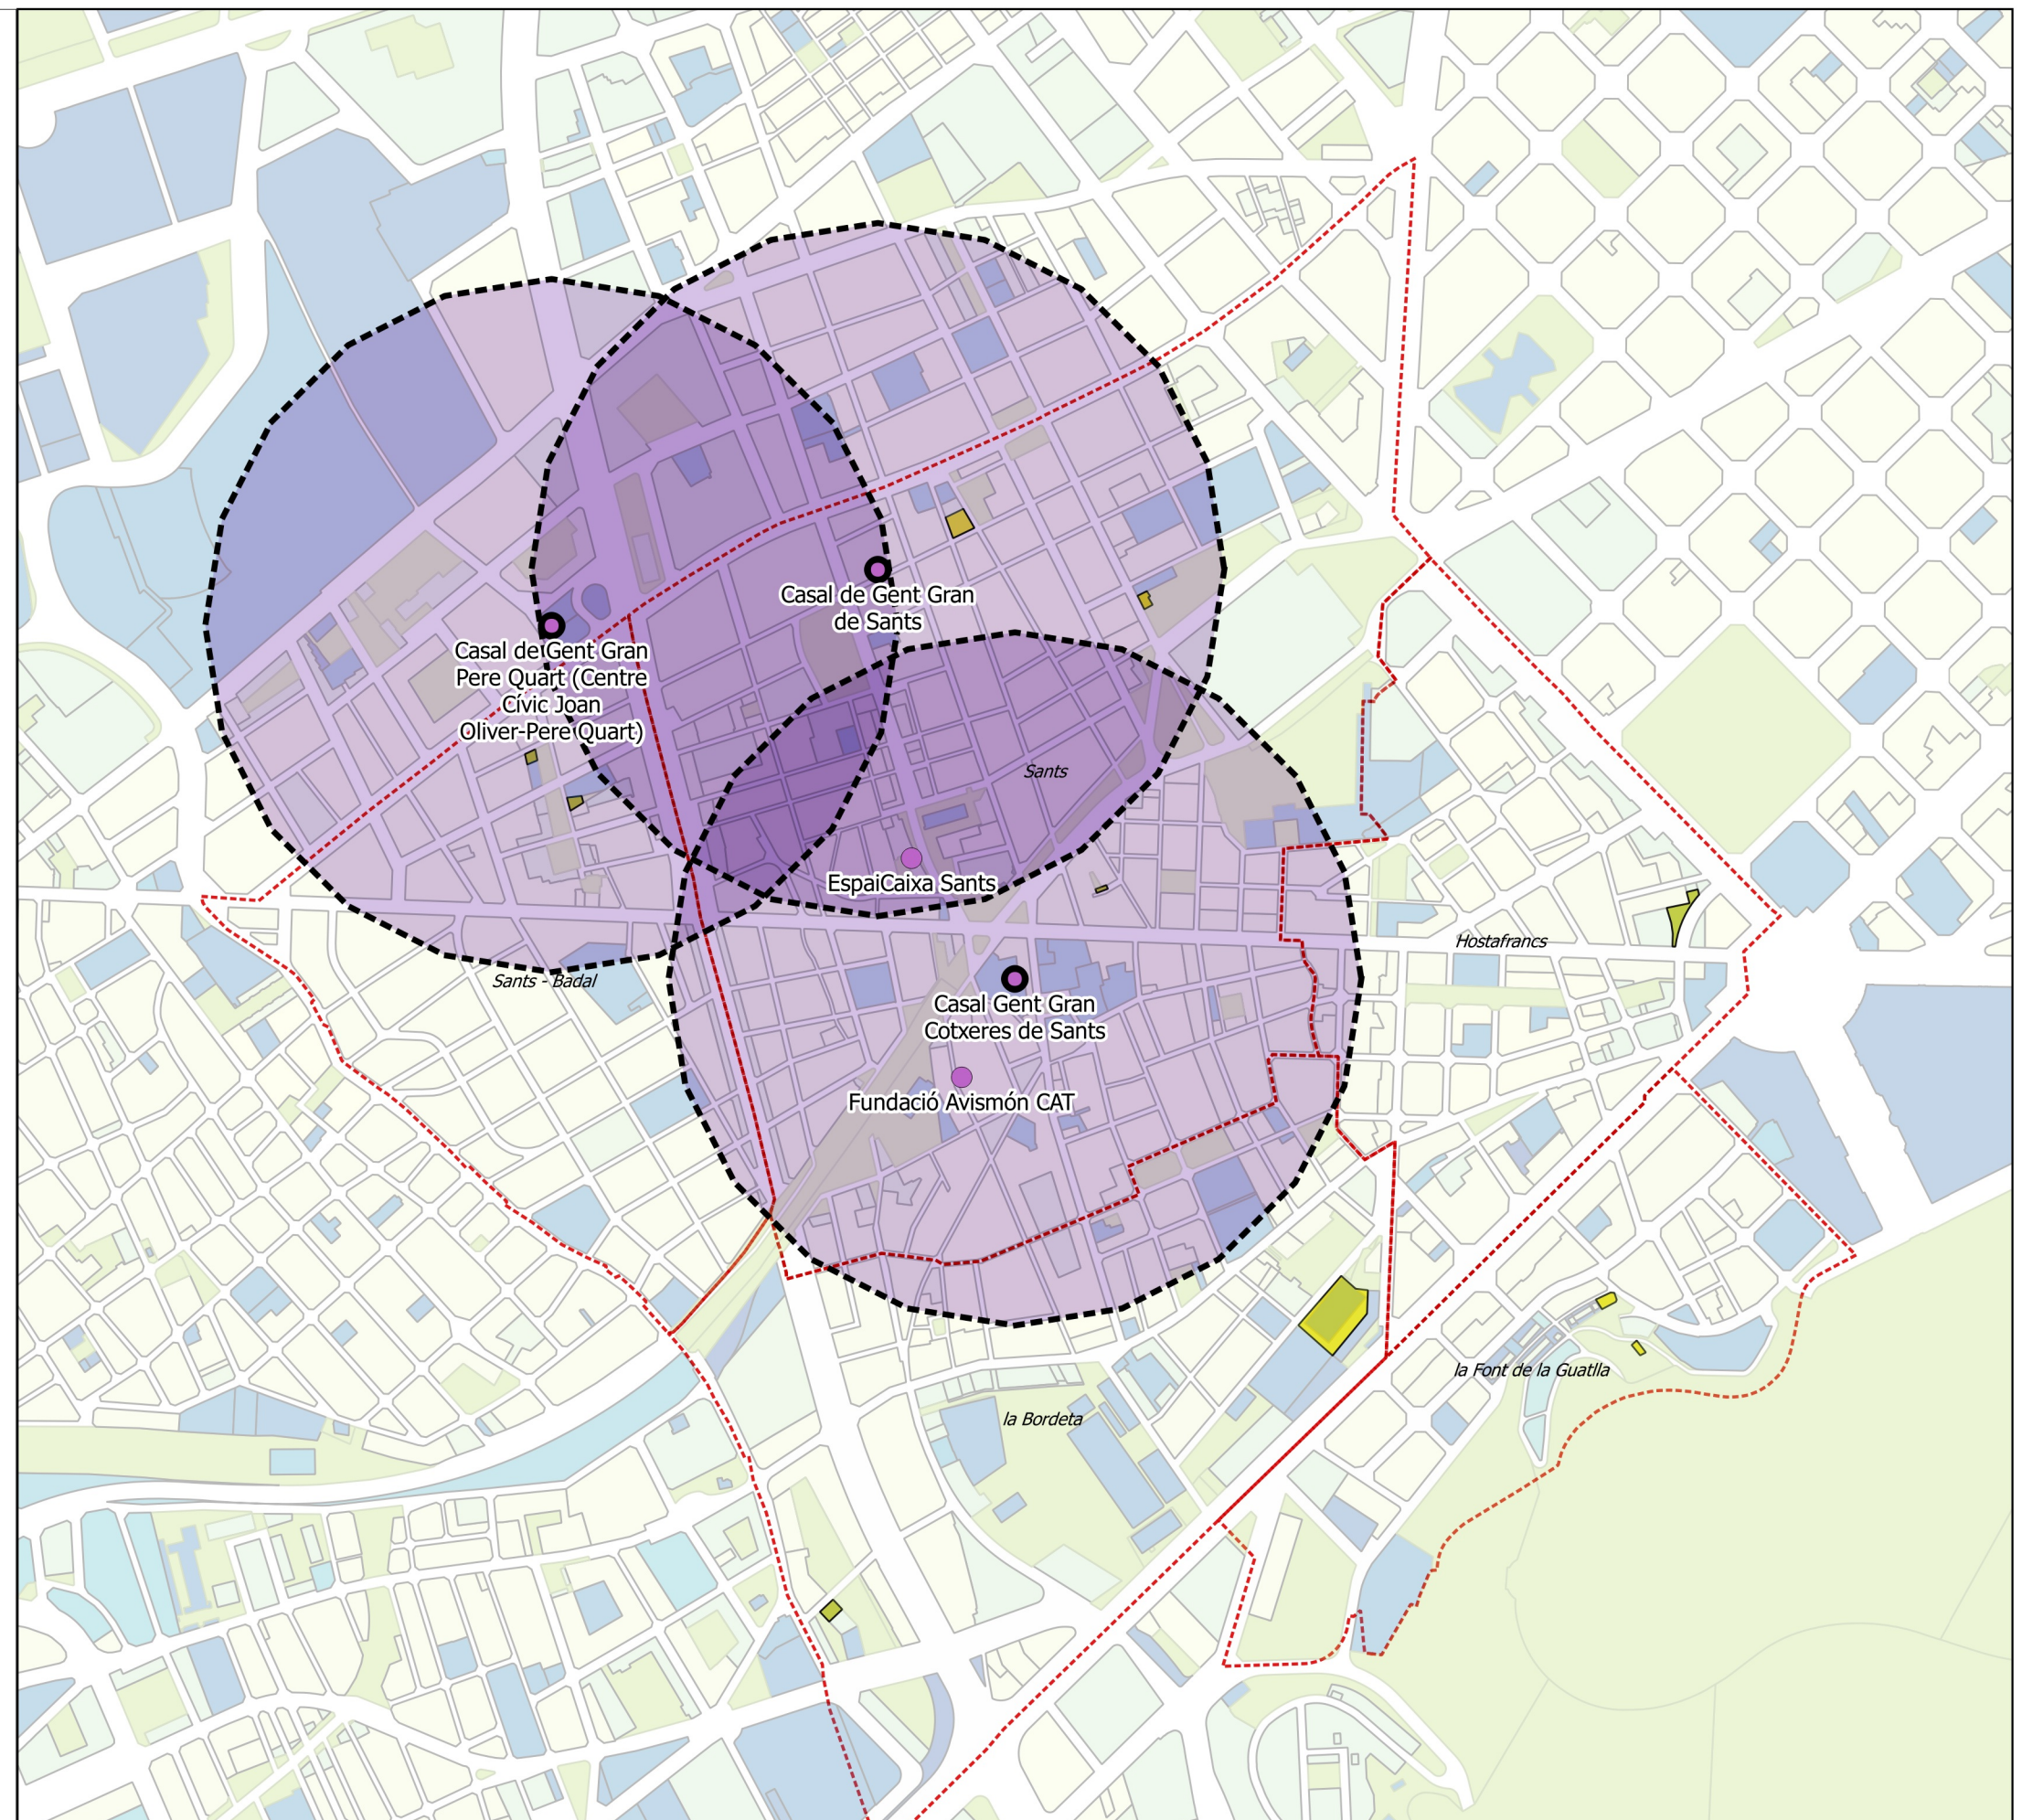

EDUCACIÓ I ATENCIÓ A LA INFÀNCIA

■ ESCOLES BRESSOL

● LUDOTEQUES I ESPAIS FAMILIARS

ESCOLA BRESSOL: El percentatge d'escolarització de la població de 0 a 2 anys al districte és del 45,9% (el 21,1% en escoles públiques) i al conjunt de la ciutat del 43,9% (el 20,7% en centres públics).

LUDOTECA: equipament de proximitat (barri), adreçat a infants de 4 a 12 anys i, complementàriament, amb serveis per a la petita infància (0 a 3 anys) i per a la població de 12 a 16 anys.

ESPAI FAMILIAR: Adreçat a famílies i nois/es de 6-14 anys.

estàndards de referència

- Cob. Escola Bressol Municipal: 21,1% pob. 0-2 (540 places per a 2.561 nens/es 0-2)
- Cobertura ludoteques: sense estàndard referència
- Cobertura Espais familiars: sense estàndard referència

identificació de dèficits

- La cobertura d'Escoles Bressols és ajustada: 550 places disponibles, 540 requerides

EQUIP. PÚBLICS EXISTENTS

EBM BELLMUNT

EBM ESQUIROL

EBM EL TIMBAL

EBM EL FILL

EBM GUINBÓ

EBM PAU

- 550 places en total (en les sis escoles bressol)

LUDOTECA GUITARD

LUDOTECA OLZINELLES

- 35 places ludoteca
- 12 places espai familiar


- 473 socis
- 40 infants 0-5 anys
- 45 infants 6-12 anys

LUDOTECA LA TARDOR

- 20 places per infants

ESPAI FAMILIAR LES CORTS- SANTS

- 75 places per infants i joves

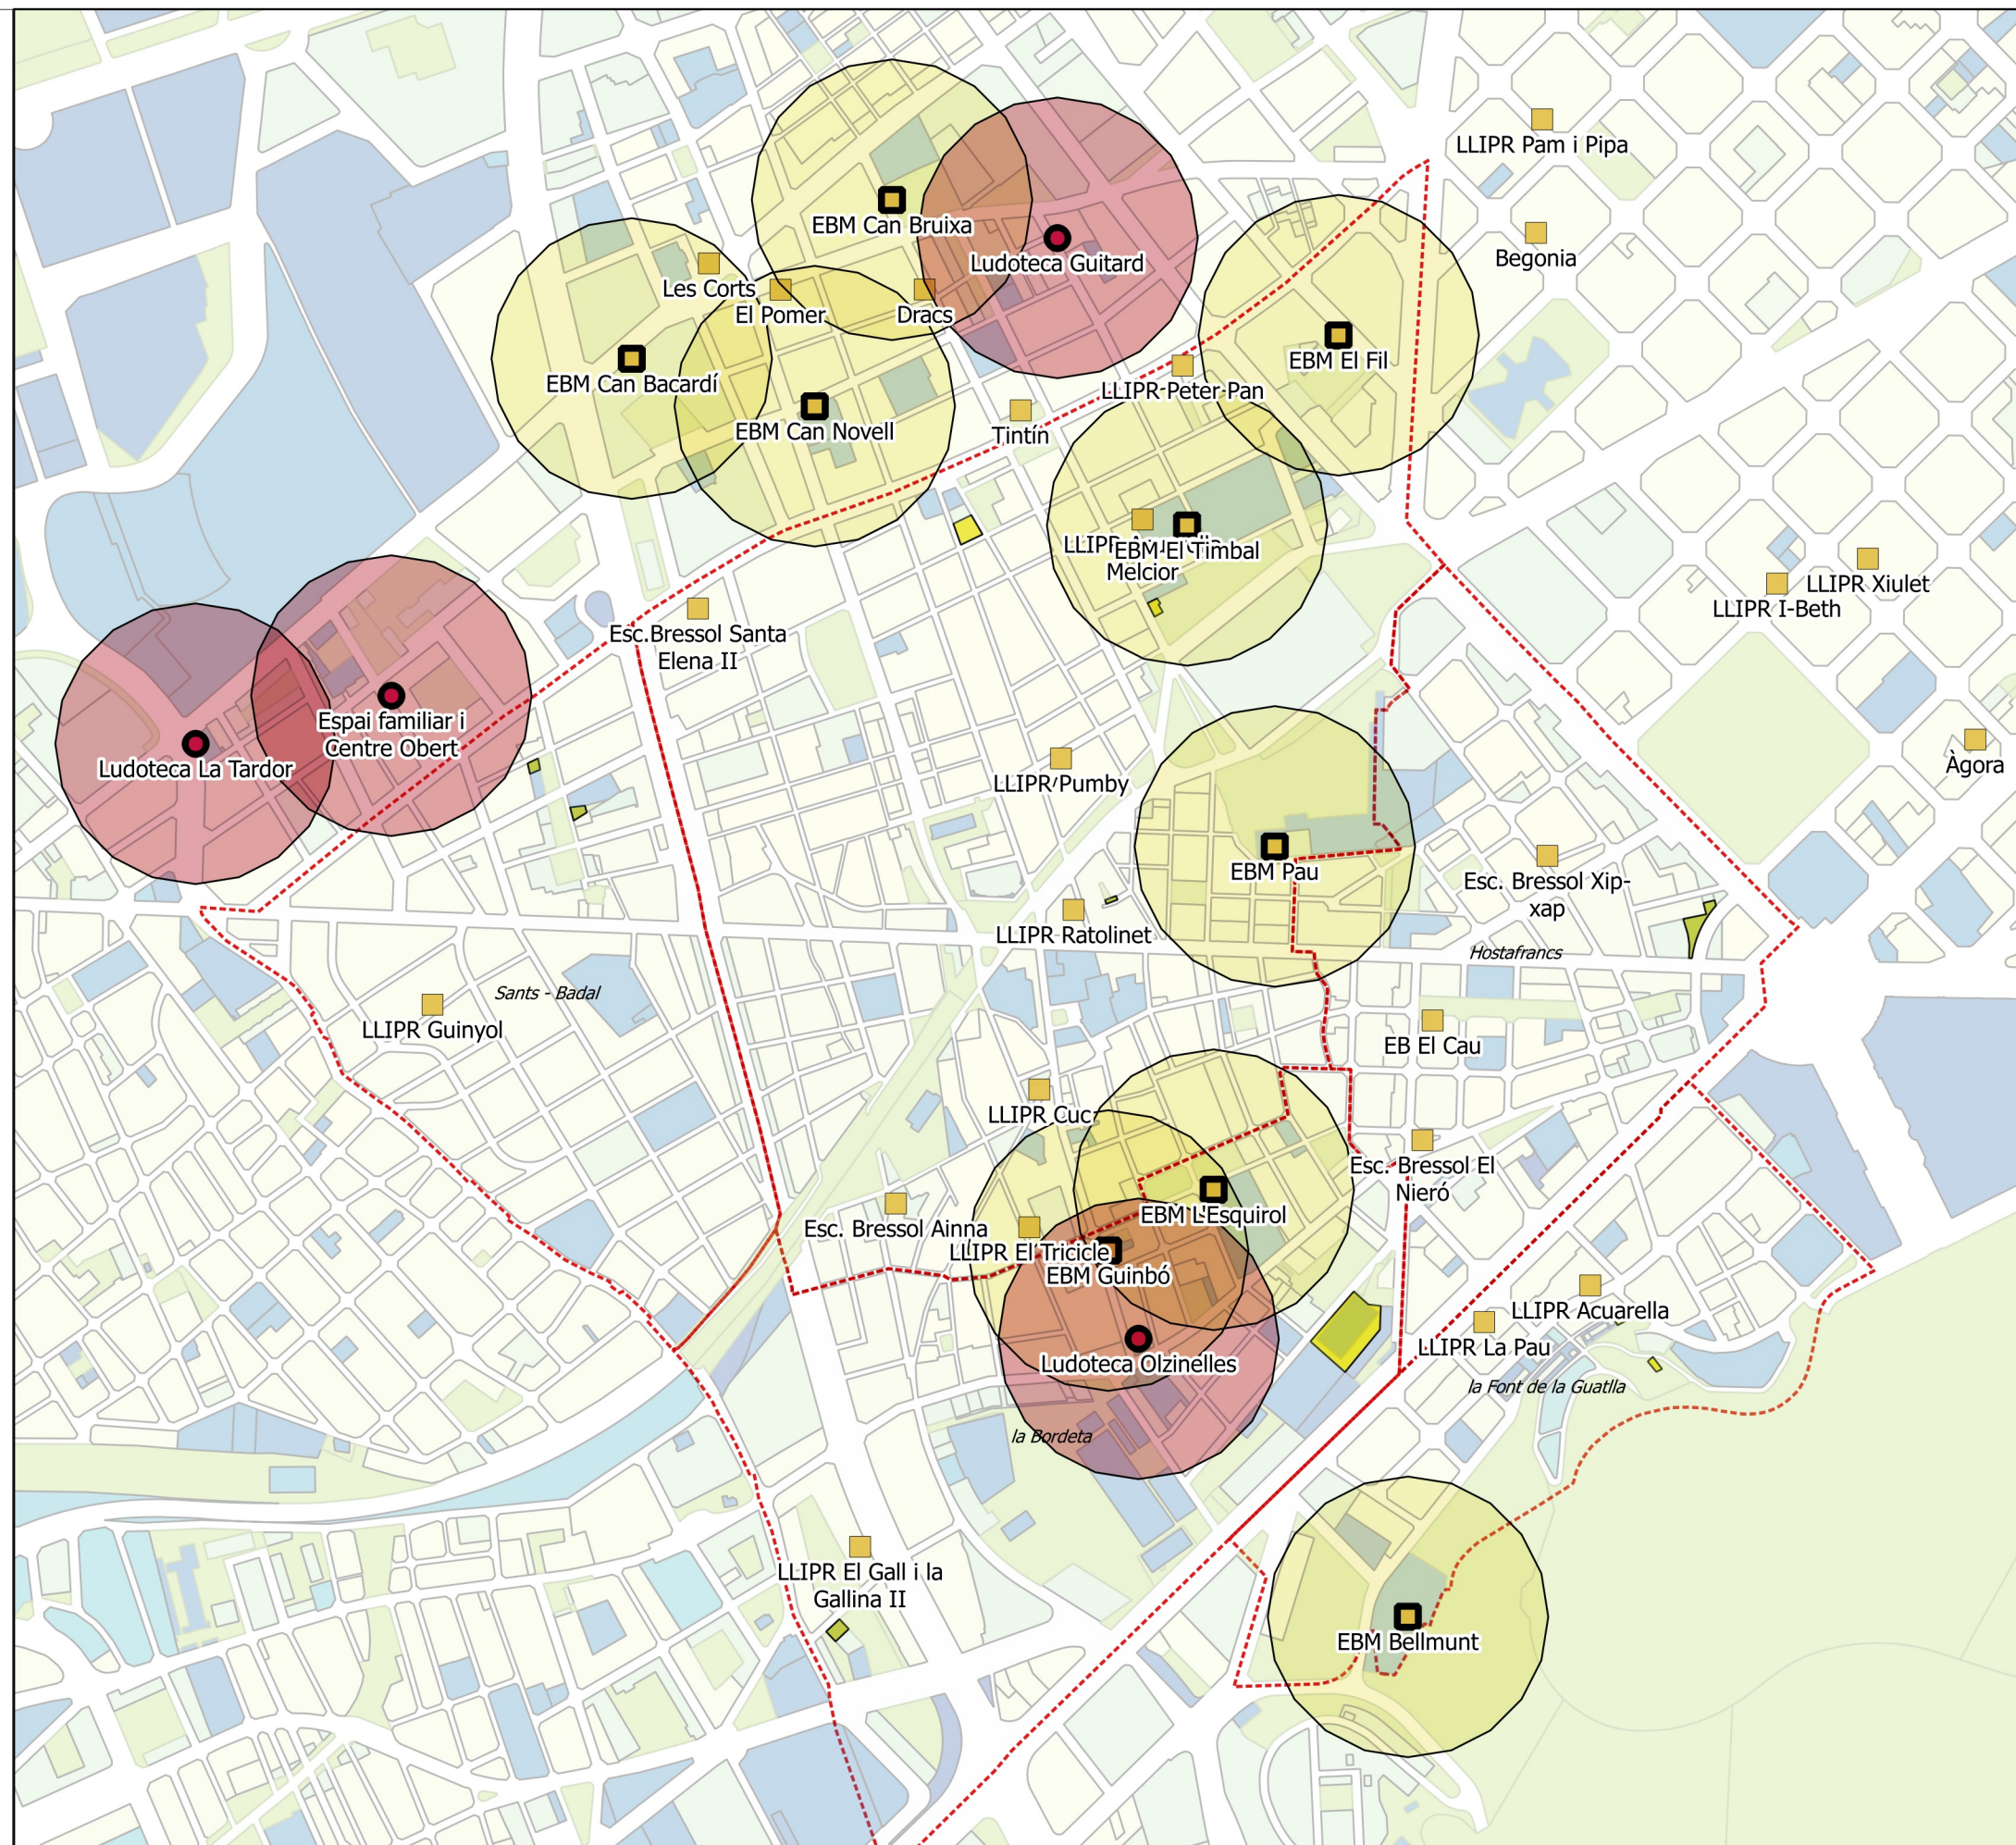

Escala: 1:10.000

0 200 400 m

Col·lecció:

PRIORITZACIÓ DE PROPOSTES

Nom del plànol:

EDUCACIÓ INFANTIL I ATENCIÓ A LA INFÀNCIA

CENTRES CÍVICS I CASALS DE BARRI

- CENTRES CÍVICS
- ▲ ALTRES EQUIPAMENTS EQUIPARABLES
- CASALS DE BARRI O SIMILARS
- ⬜ Àmbit influència Centres Cívics (500 metres)

CENTRE CÍVIC: eq. cultural de proximitat vinculat al barri amb funcions d'informació, formació, difusió i divulgació cultural, suport a la creació i a les iniciatives culturals.

CASAL DE BARRI: equip. de proximitat (de barri) en cas de no tenir a prop (500 m.) un centre cívic.

estàndards de referència

- Cob. Centre Cívic: 15.000 persones,
- Cob. Casal de barri: quan no hi ha un Centre Cívic en 500 metres.

- Estimació de població en 2026: 111.947 persones

identificació de dèficits

- Dèficit d'un Casal de barri

EQUIP. PÚBLICS EXISTENTS

CENTRE CÍVIC ESTACIÓ DE MAGÒRIA

- 1.000 / 1.200 persones a la setmana

CASINET D'HOSTAFRANCS (CENTRE CÍVIC)

CENTRE CÍVIC COTXERES DE SANTS

- 16.722 assistents a activitats difusió cultural, 60.000 a acti culturals externes, 12.342 a act. formació, 360 usos per part d'entitats amb 5.518 ocupacions

CENTRE CÍVIC FONT DE LA GUATLLA


- 6.647 assistents a act. difusió cultural, 1.885 inscripcions a act. formatives

CENTRE CÍVIC JOAN OLIVER - PERE QUART

- 8.500 assist. a act. difusió cultural, 5.228 a act. formació, 195 usos per entitats

CENTRE CÍVIC JOSEP M^a TRIAS I PEIX


- 6.193 assist. a act. difusió cultural, 5.000 a act. formació, 5.747 hores cessió espais

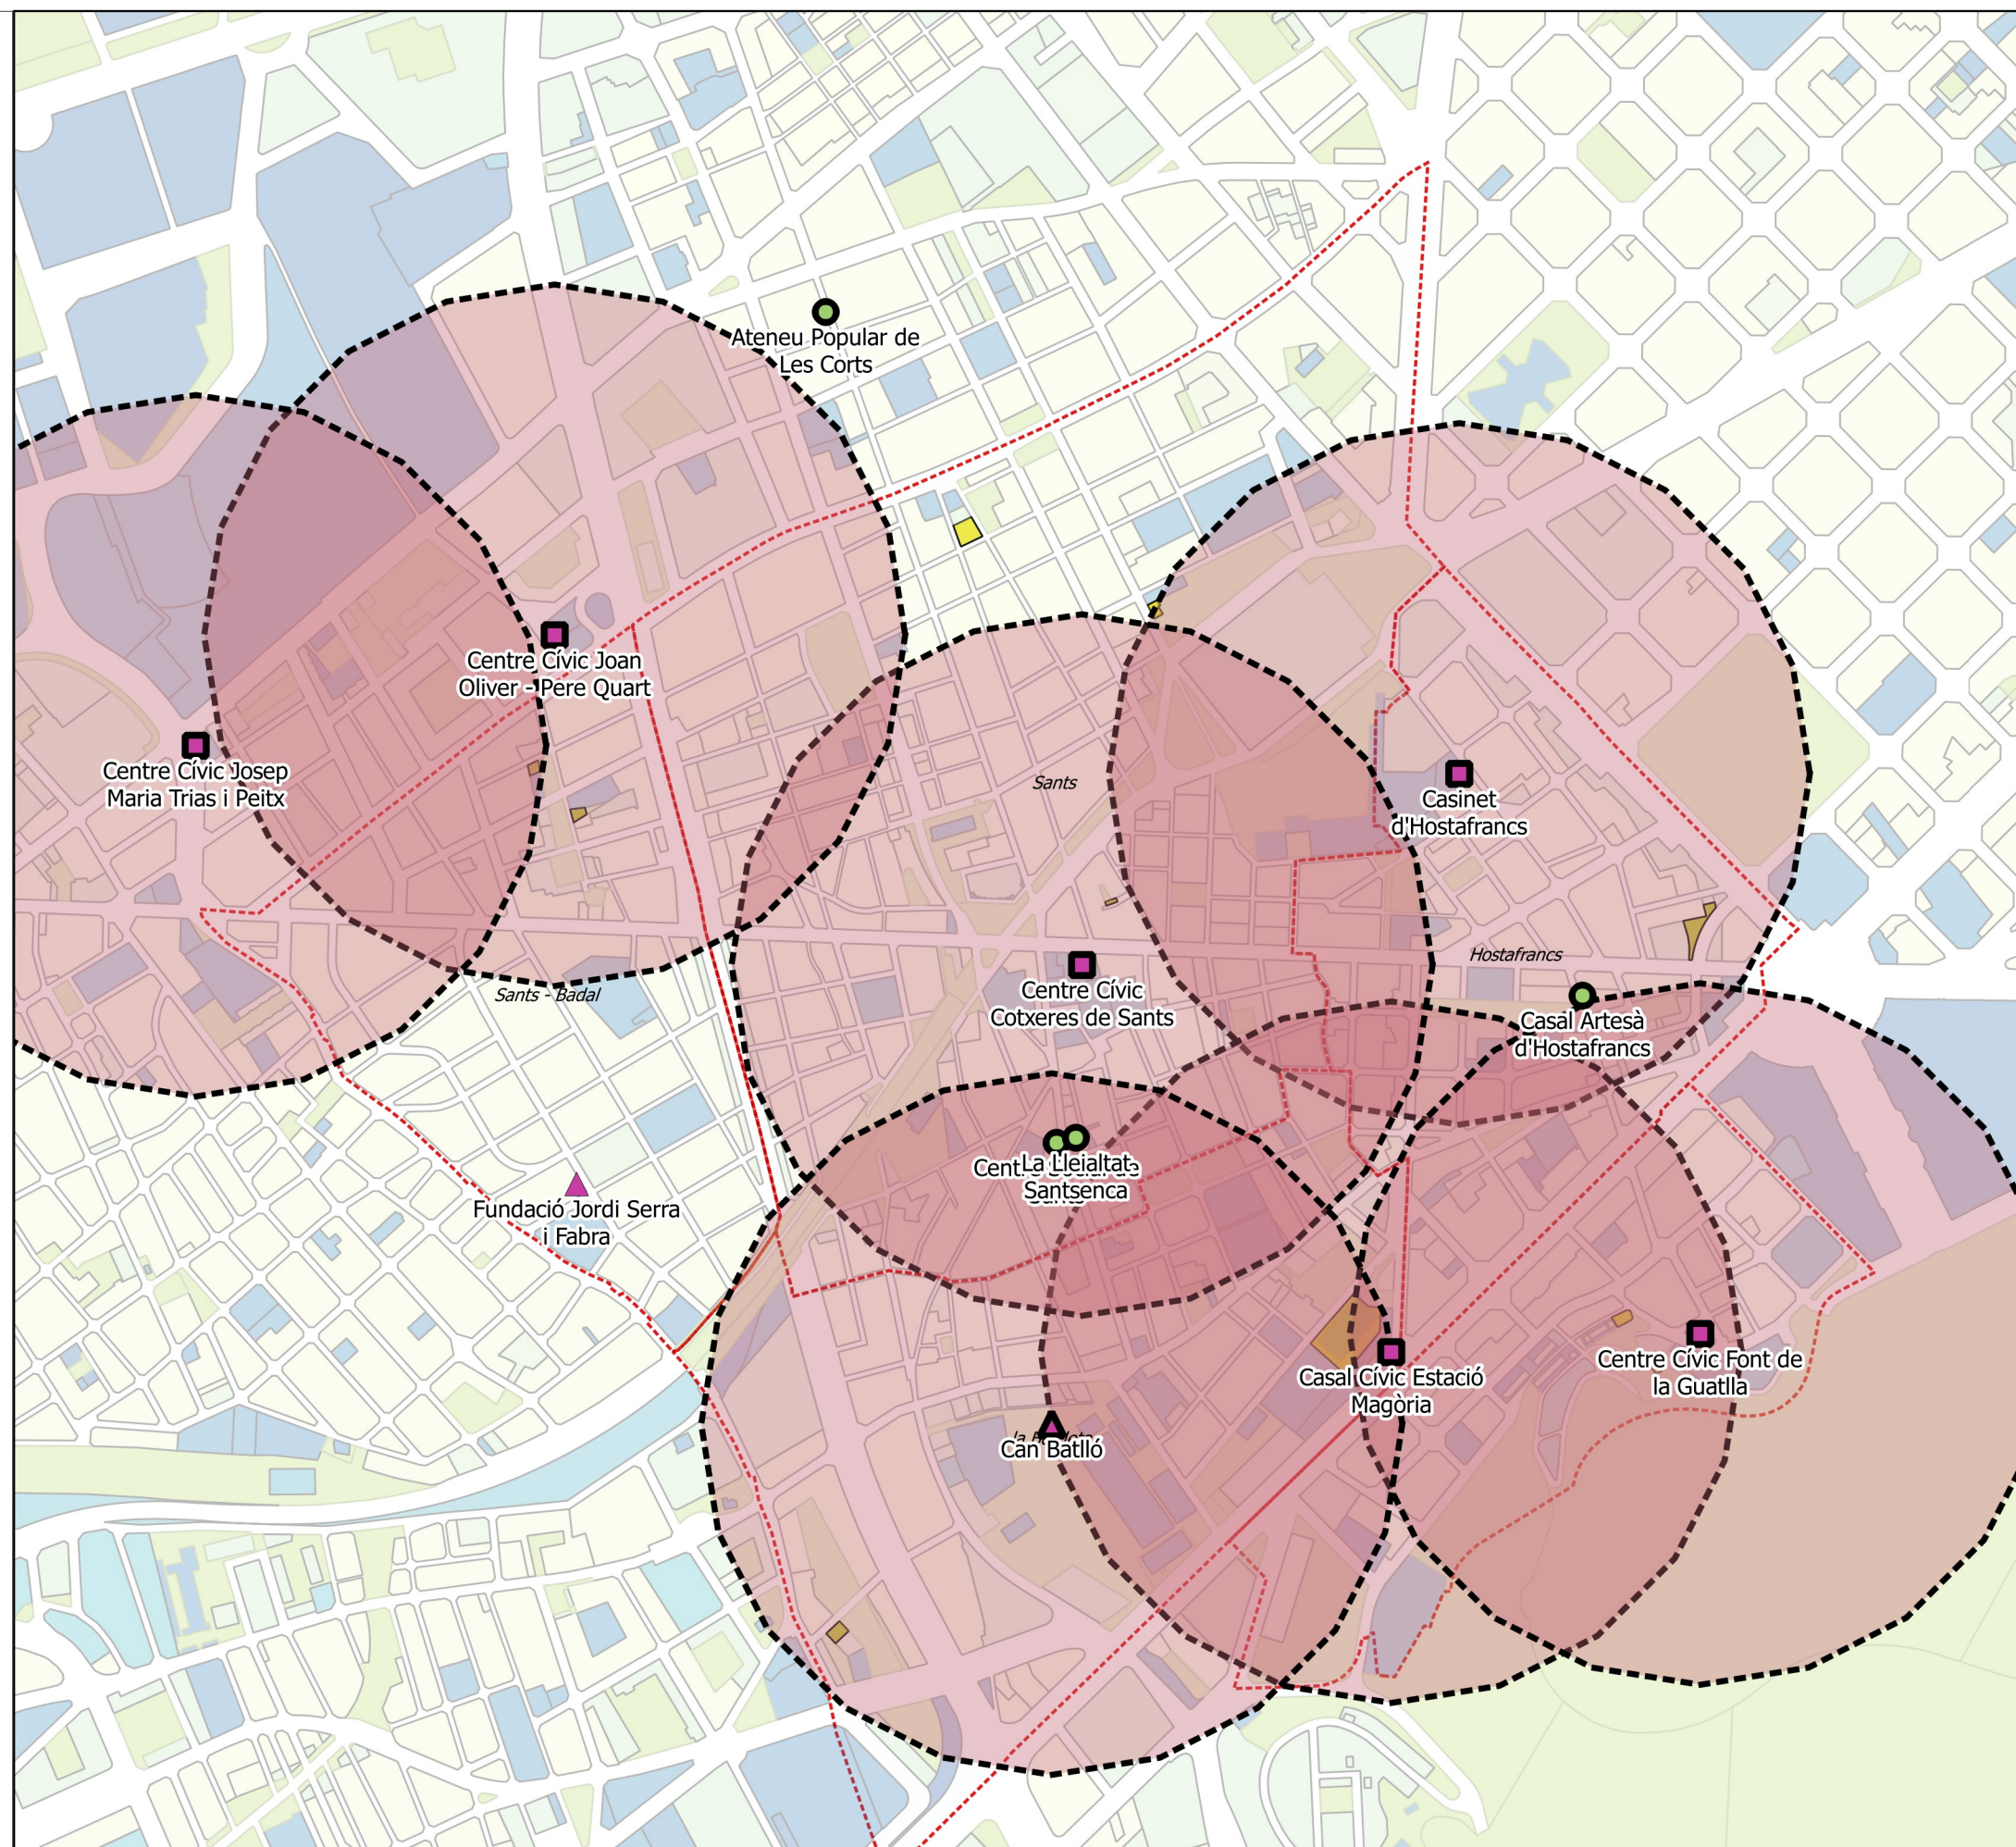

Document realitzat per Raons Públiques SCCL

Procés participatiu per a la redacció del Pla d'equipaments de la Zona centre de Sants-Montjuïc. Juny 2018

Escala: 1:10.000

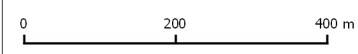

Col·lecció:

PRIORITZACIÓ DE PROPOSTES

Nom del plànol:

DIVERSIFICACIÓ I MILLORA DE L'ACCÉS A LA CULTURA