

REDACTOR DEL PROJECTE:
 CUIXART AMORÓS SLP arquitectes

Marc Cuixart Goday / arq. coac 24889-4
 Luis Amorós Fernández / arq. coac 64902-3

ACTUALITZACIÓ 09 / 01 / 2024

Revisat: M.Cuixart L.Amorós Dibuixat: M.Cuixart L.Amorós

Consorci d'Educació de Barcelona
 Generalitat de Catalunya
 Ajuntament de Barcelona



ESCOLA BAC DE RODA
 PROJECTE D'ADEQUACIÓ D'ESPAIS EXTERIORS

Plànol: ESTAT ACTUAL
 PLANTA GENERAL

Escalles: A-3: 1:300 A-1: 1:150
 Adreça: C. Huelva, 33 08020 Barcelona
 Districte: Sant Martí
 Data: 01 / 2024

Direcció d'Equipaments Educatius

Plànol n. **DG-01**

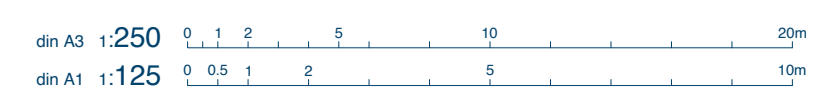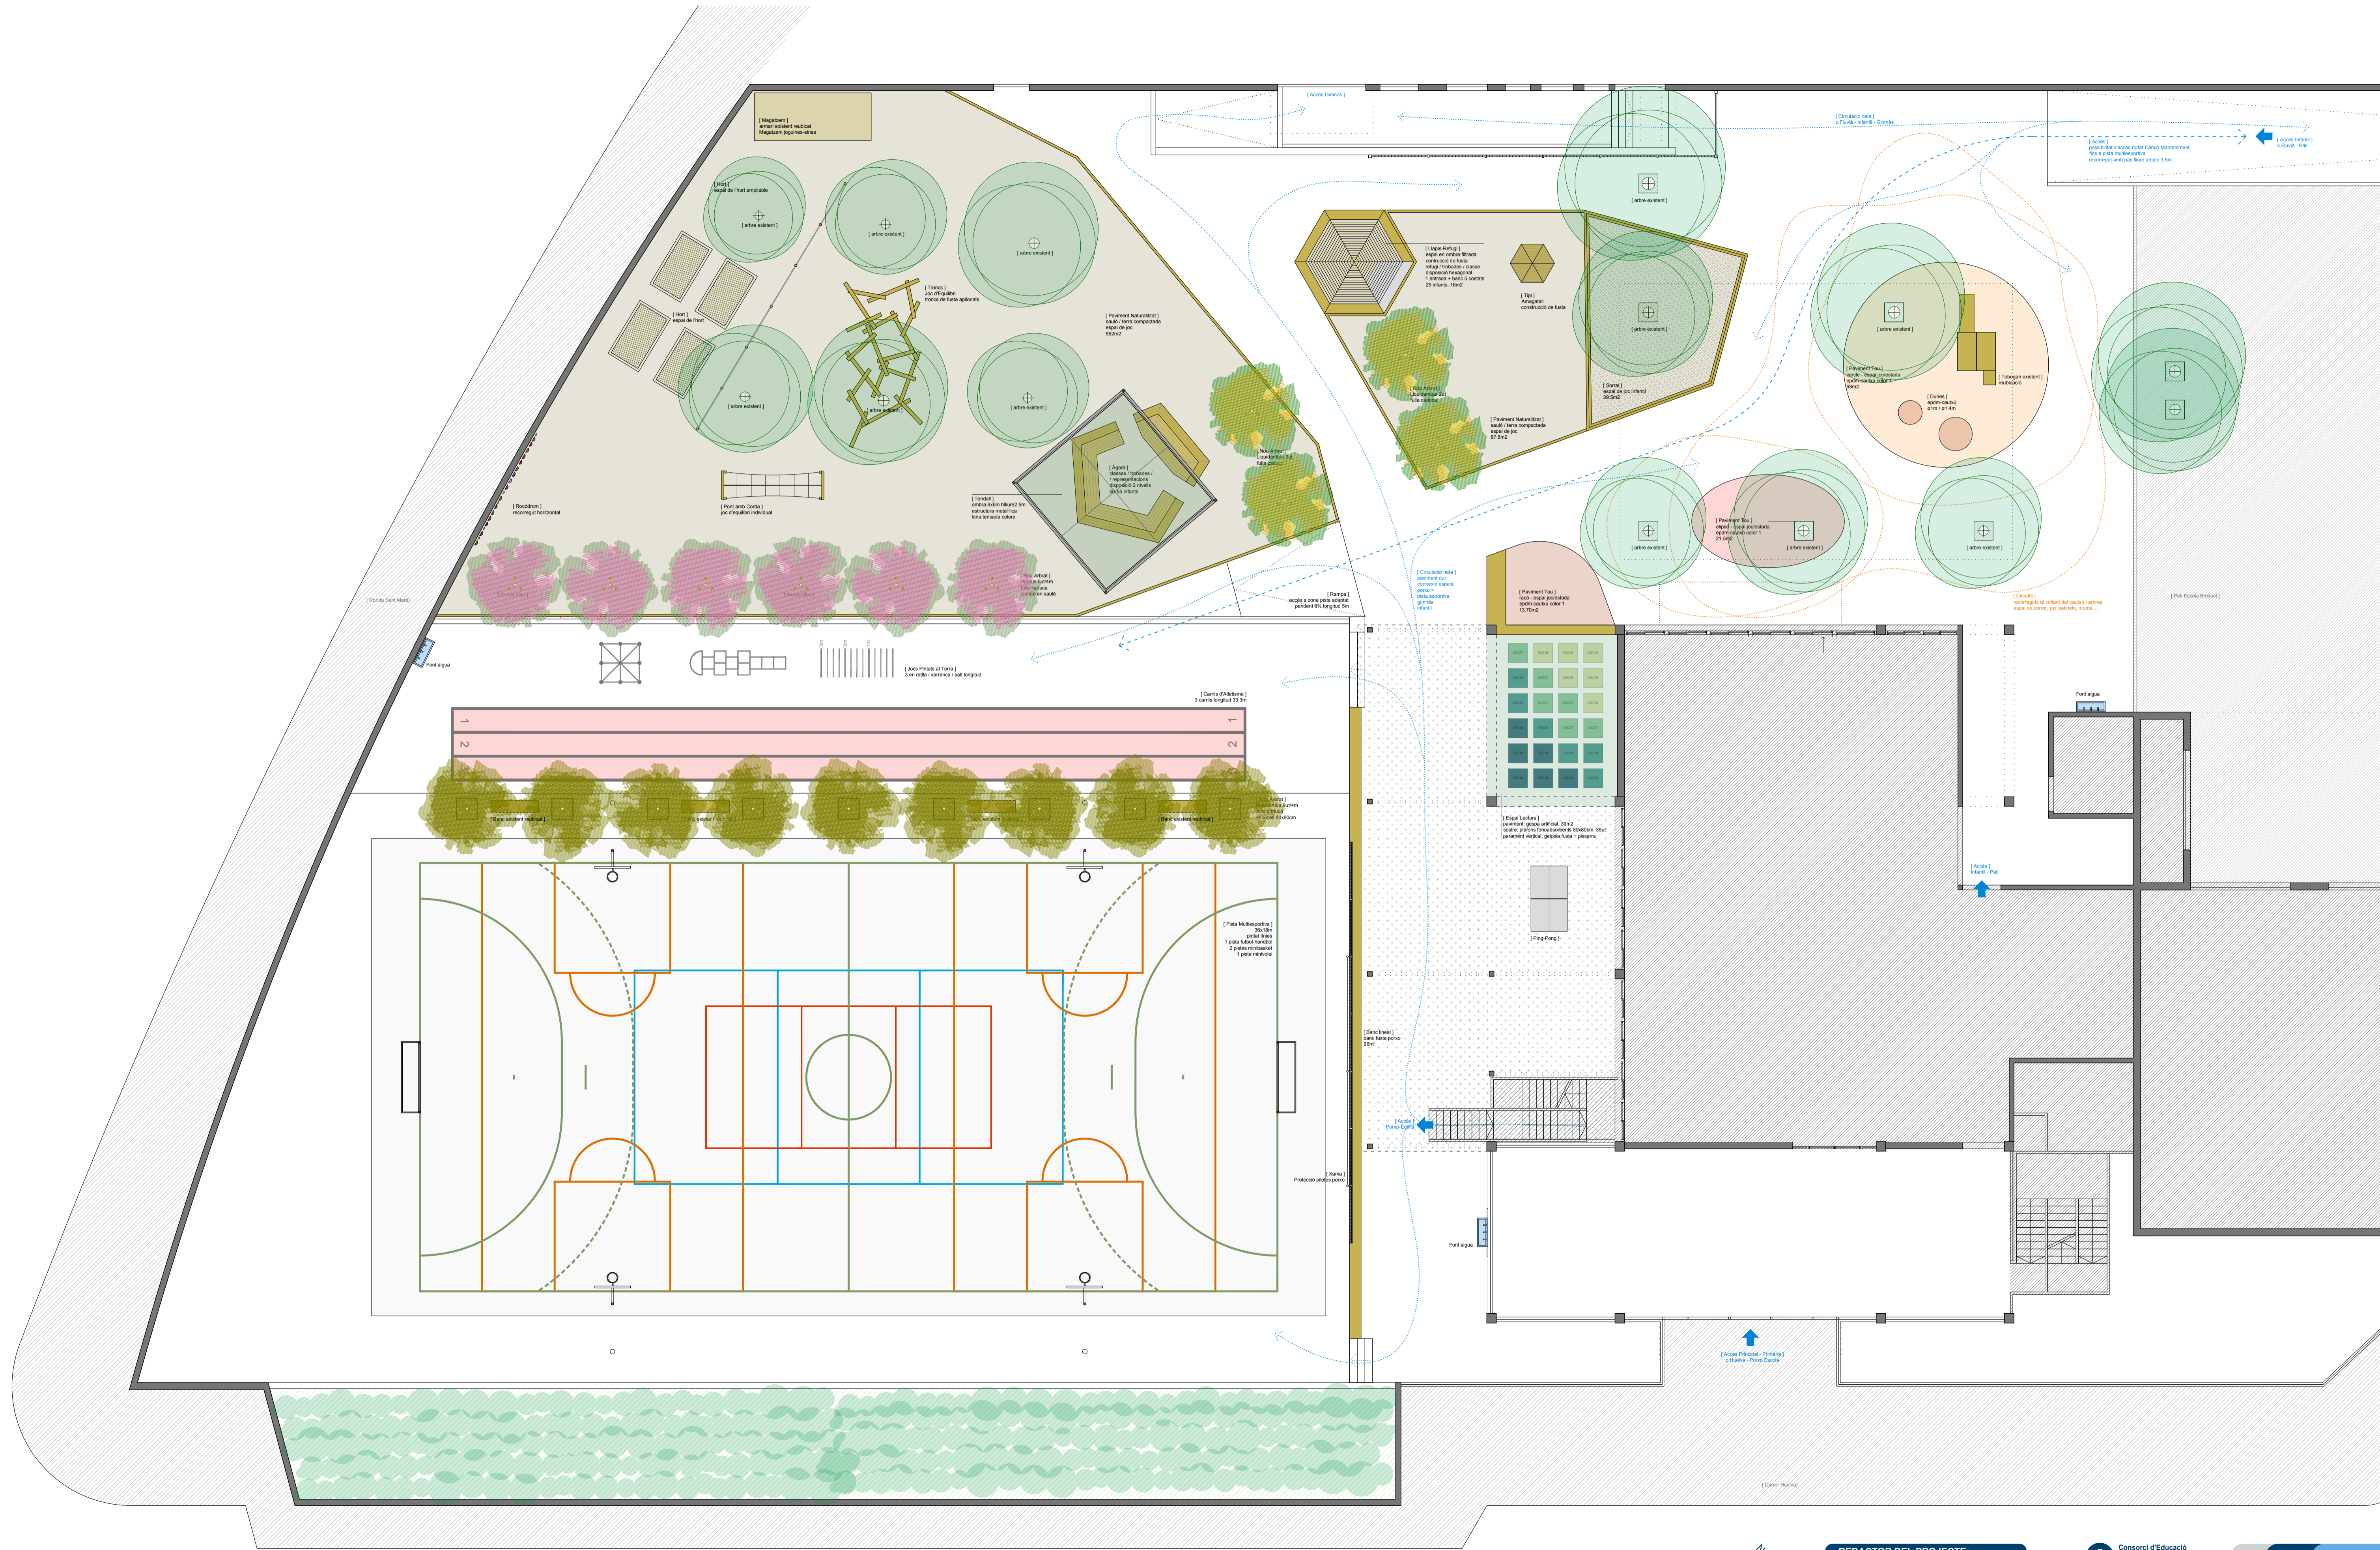

REDACTOR DEL PROJECTE:
 CUIXART AMORÓS SLP arquitectes
 Marc Cuixart Goday / arq. coac 24889-4
 Luis Amorós Fernández / arq. coac 64902-3
ACTUALITZACIÓ 07 / 01 / 2024
 Revisat: M. Cuixart L. Amorós Dibuixat: M. Cuixart L. Amorós

Consorci d'Educació de Barcelona
 Generalitat de Catalunya
 Ajuntament de Barcelona
ESCOLA BAC DE RODA
 PROJECTE D'ADEQUACIÓ D'ESPAIS EXTERIORS
 Plànol n. 01
 Escala: A3: 1:250 A1: 1:125 Data: 07 / 01 / 2024
 Direcció d'Equips Educatius